




příloha č. 1

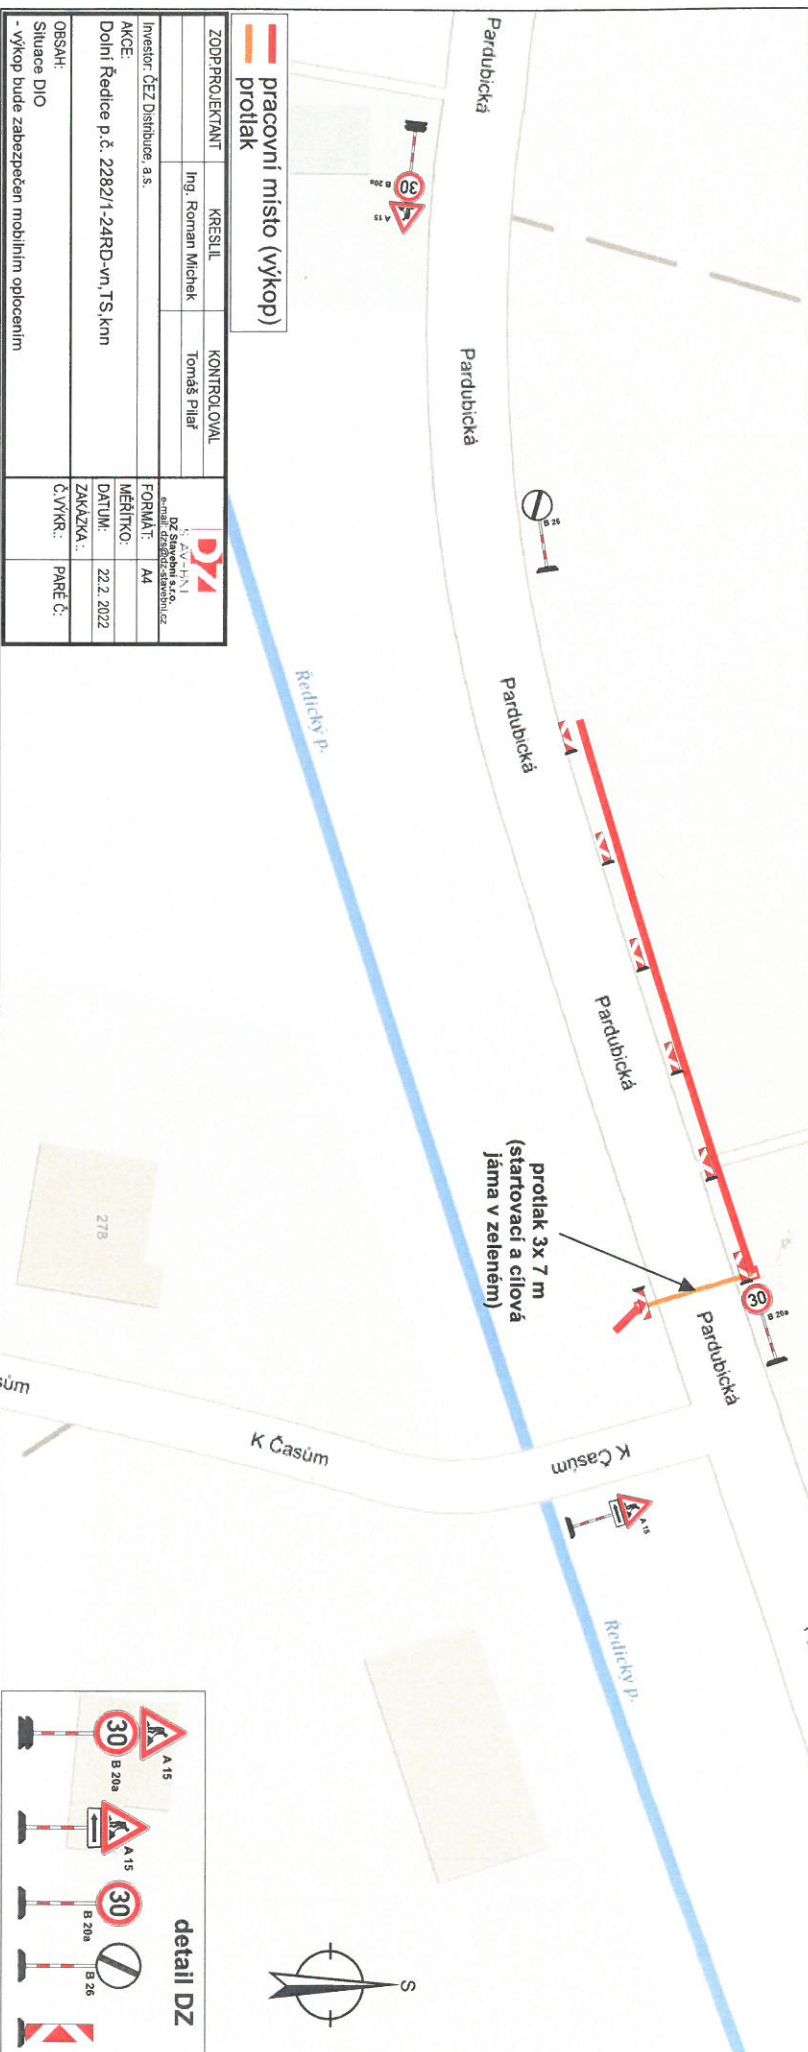

pracovní místo (výkop)

protlak

ZODP/PŘÍKAZNÍK	KRESLIL	KONTROLOVAL
Ing. Roman Michalek	Tomáš Pilař	
Investor: ČEZ Distribuce, a.s.	 DZ Stavební a.s. s.r.o. - projektová a inženýrská firma	
AKCE: Dolní Redice p. č. 2282/1-24RD-vn, TS, km	FORMÁT: A4	
	MĚŘÍTKO: 1:200	
	DATUM: 22.2.2022	
	ZAKÁZKA: 22.2.2022	
OBSAH: Situace DIO	Č. VÝKRU: 1	PŘÍLOHA: 1
- výkop bude zabezpečen mobilním oplocením		

				
detail DZ				