


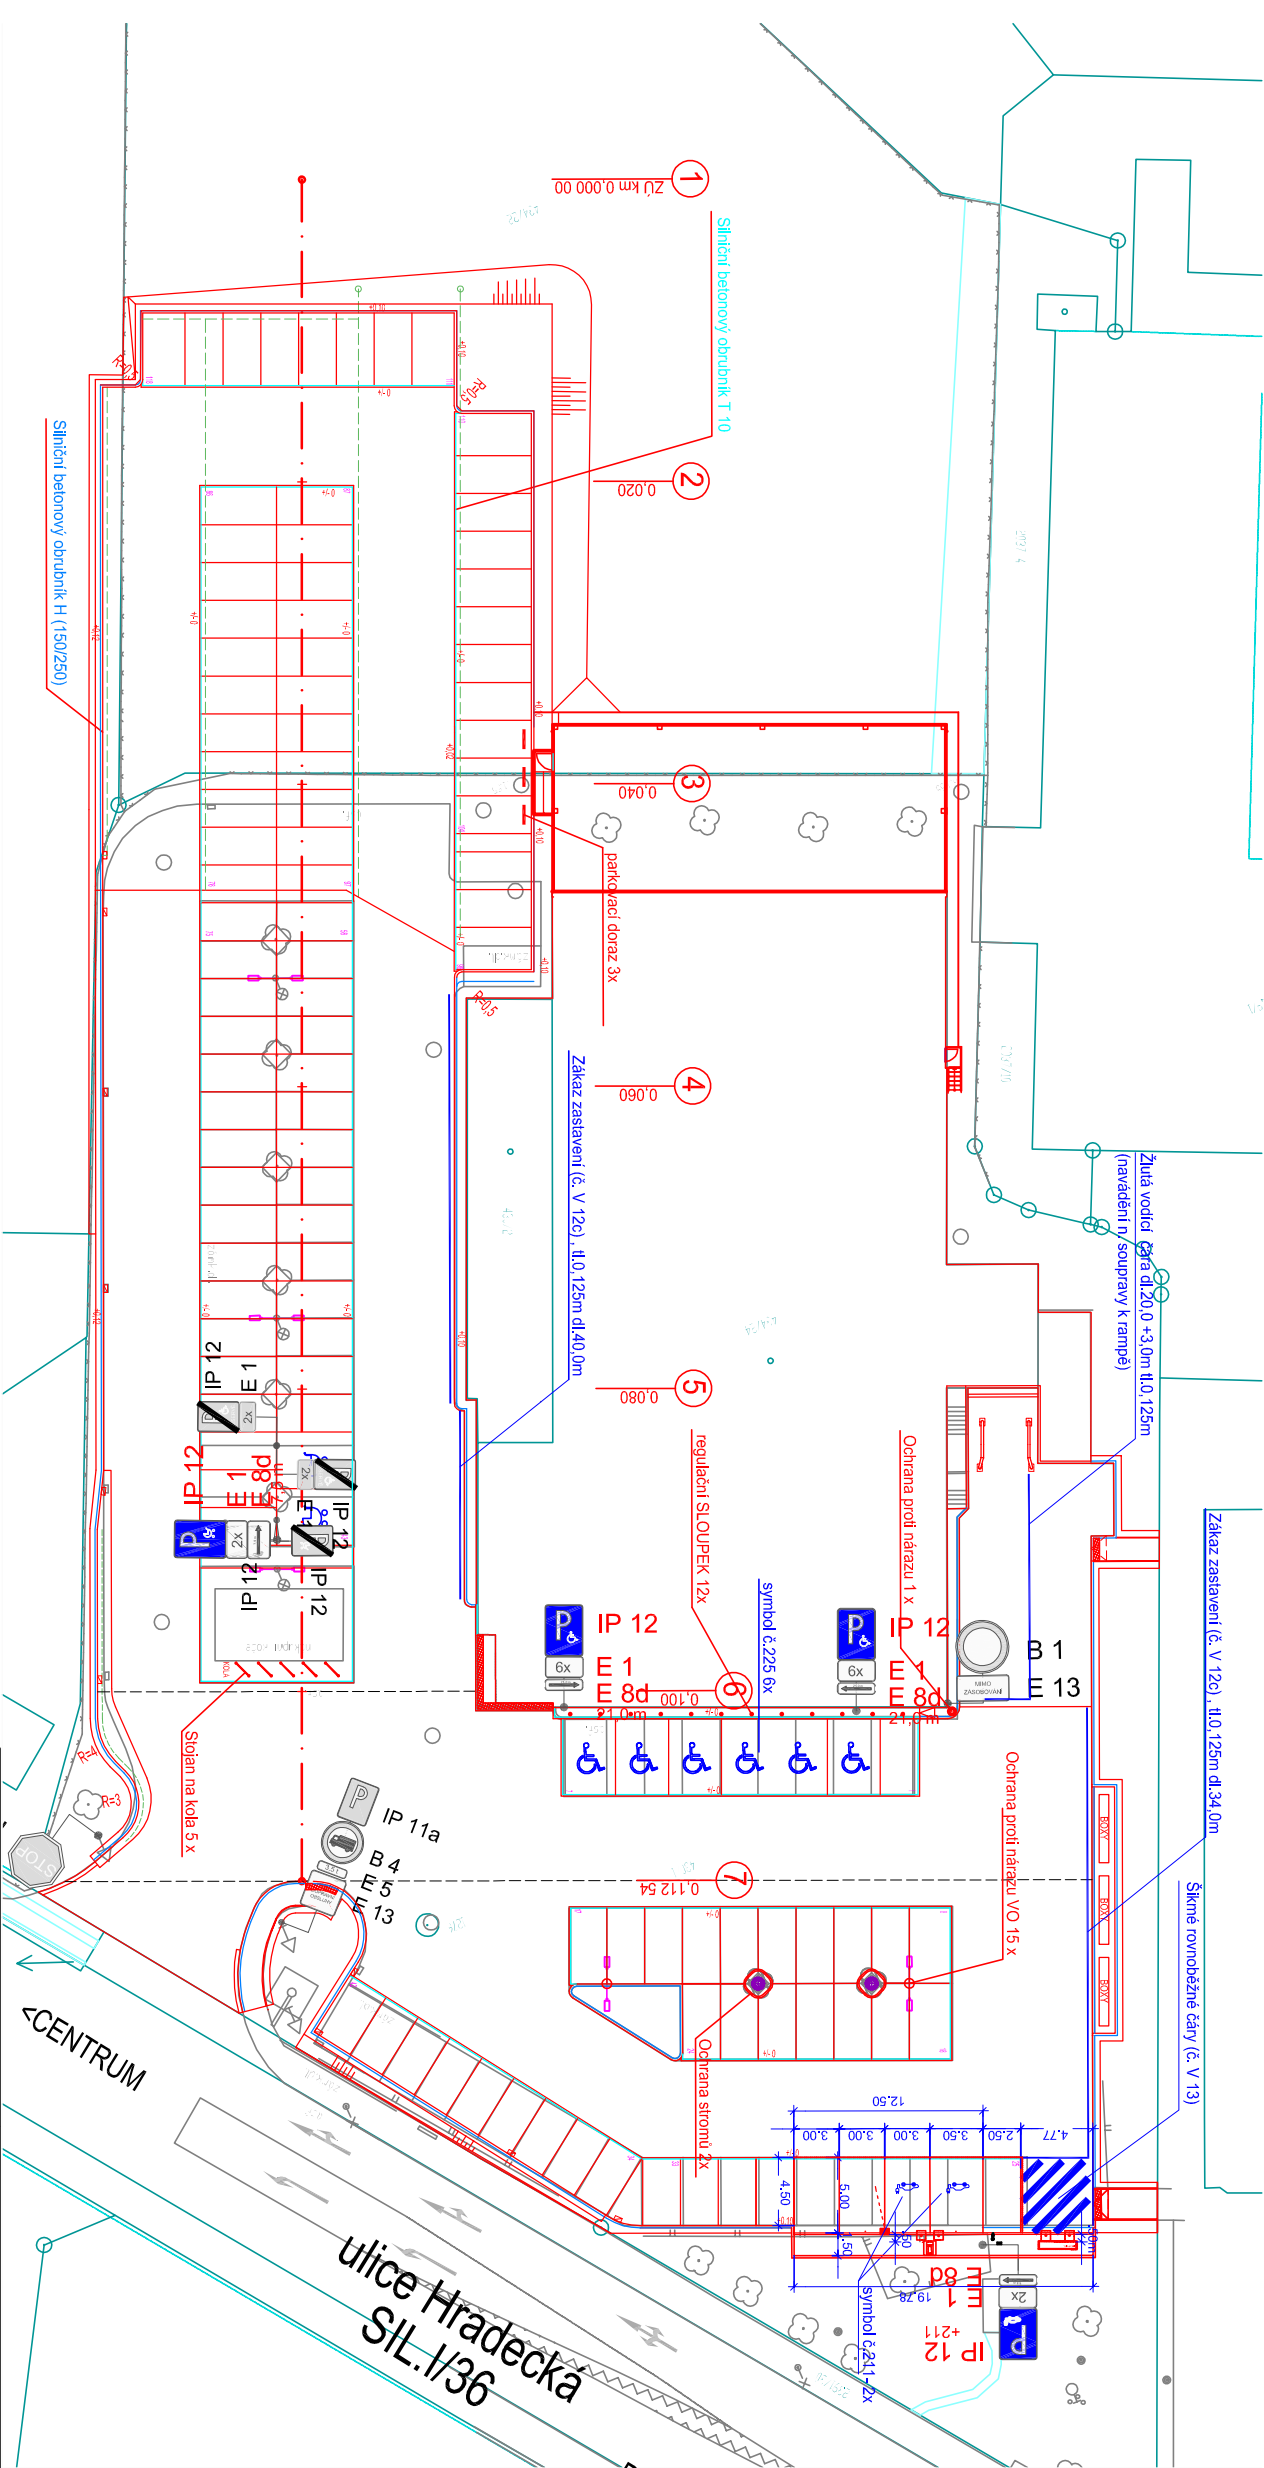

Zodpovědný projektant	Vypracoval	PROJEKTANT ČÁSTI
Ing. Jitka Borovičková	Ing. Jitka Borovičková	DIKK CZ, s.r.o. Athénská 1528/1, 102 00 Praha 10 Tel.: +420 721 771 708



Souřadnicový systém JTSK
Výškový systém – B.p.v.

VED. PROJEKTU	ARCH. NÁVRH	VYPRACOVAL	KONTROLOVAL	Projekční kancelář Žižkov s. r. o. Žižkov 504, 562 01, Ústí nad Orlicí, IČO: 27544524 tel./fax: 465 524 626, projekcezižkov@ktuo.cz
ING. V. ENT		-		
INVESTOR	LIDL ČR v.o.s., Nárožní 11 / 1359, Praha			FURMÁT 2A4
MÍSTO STAVBY	HOLICE			DATAUM 8/2026
PŘÍSTAVBA A MODERNIZACE PRODEJNY LIDL HRADECKÁ 1180, HOLICE				ÚČEL DSP-DZS
SO 10 ÚPRAVA A ROZŠÍŘENÍ ZPEVNĚNÝCH PLOCH				MĚŘÍTKO 1:500
				Č. ZAKÁZKY 042025
				Č. ARCHIVNÍ 302021
SITUACE DOPRAVNÍHO ZNAČENÍ				ČÍSLO KOPIE ČÍSLO VÝKRESU 1.2.5

PROJEKČNÍ
KANCELÁŘ
ŽIŽKOV