



- LEGENDA:**
- |                                     |                       |                     |                            |                                  |
|-------------------------------------|-----------------------|---------------------|----------------------------|----------------------------------|
| Stávající stav:                     | — katastrální mapa    | Nový stav:          | — trvalý zbor stavby       | ▲ rušené svíslé dopravní značení |
| — stávající polohopis               | — dočasný zbor stavby | — dočasný zbor obec | — (trvalý zbor bez odkupu) | ▲ nové svíslé dopravní značení   |
| ▲ stávající svíslé dopravní značení | — hrany komunikací    | — dno příkopu       |                            |                                  |

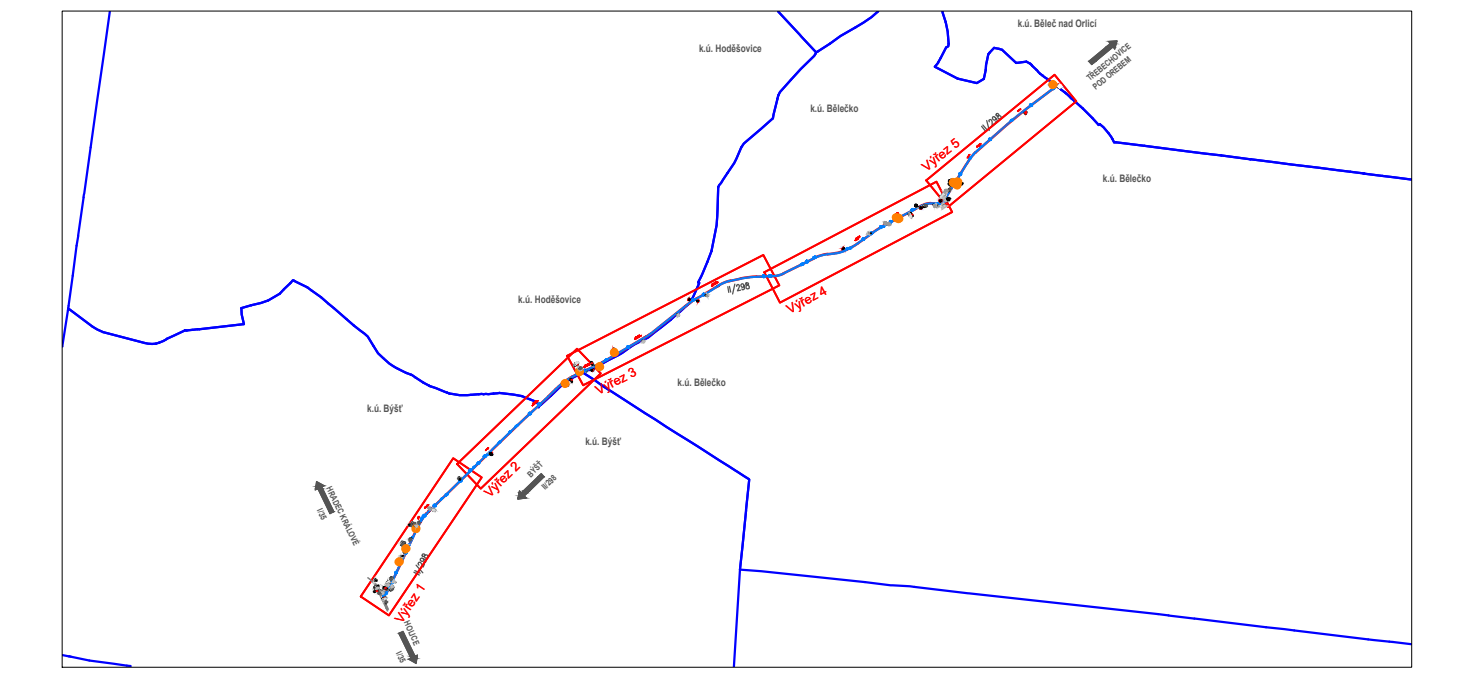

	<b>Pardubický kraj</b> Komenského náměstí 125 532 11 Pardubice www.pardubickykraj.cz		<b>EVROPSKÁ UNIE</b> Evropský fond pro regionální rozvoj Integrovaný regionální operační program
---	---	---	--

Kontroloval:	Podpis:	Rozřítko:
Datum:		

Zpracovatel dokumentace

	<b>projektová, průzkumná a konzultační společnost</b> PUDIS a.s., Podbabská 1014/20, 160 00, Praha 6 tel.: +420 267 004 111, www.pudis.cz, info@pudis.cz
---	--

Vypracoval: Kolektiv	Hlavní inženýr projektu: Ing. Jan Petr Výrobní ředitel: Ing. Jan Viček	Investor: Pardubický kraj Komenského náměstí 125 532 11 Pardubice
Odpovědný projektant: Ing. Jan Petr	Ředitel společnosti: Ing. Martin Höfler	
Číslo zakázky: D-15-029	Datum: 02/2022	

Akce: „Úprava projektové dokumentace na stavbu Modernizace silnice II/298 Býšť – hranice kraje, km 9,700–14,420“	Měřítko: 1:1000	Formát: 6x A4
Příloha: B. Stavební část SO 191 Situace dopravního značení – 3.díl	Stupeň: aktualizace PDPS	Souprava:
	Číslo přílohy: B.5.2.3	