
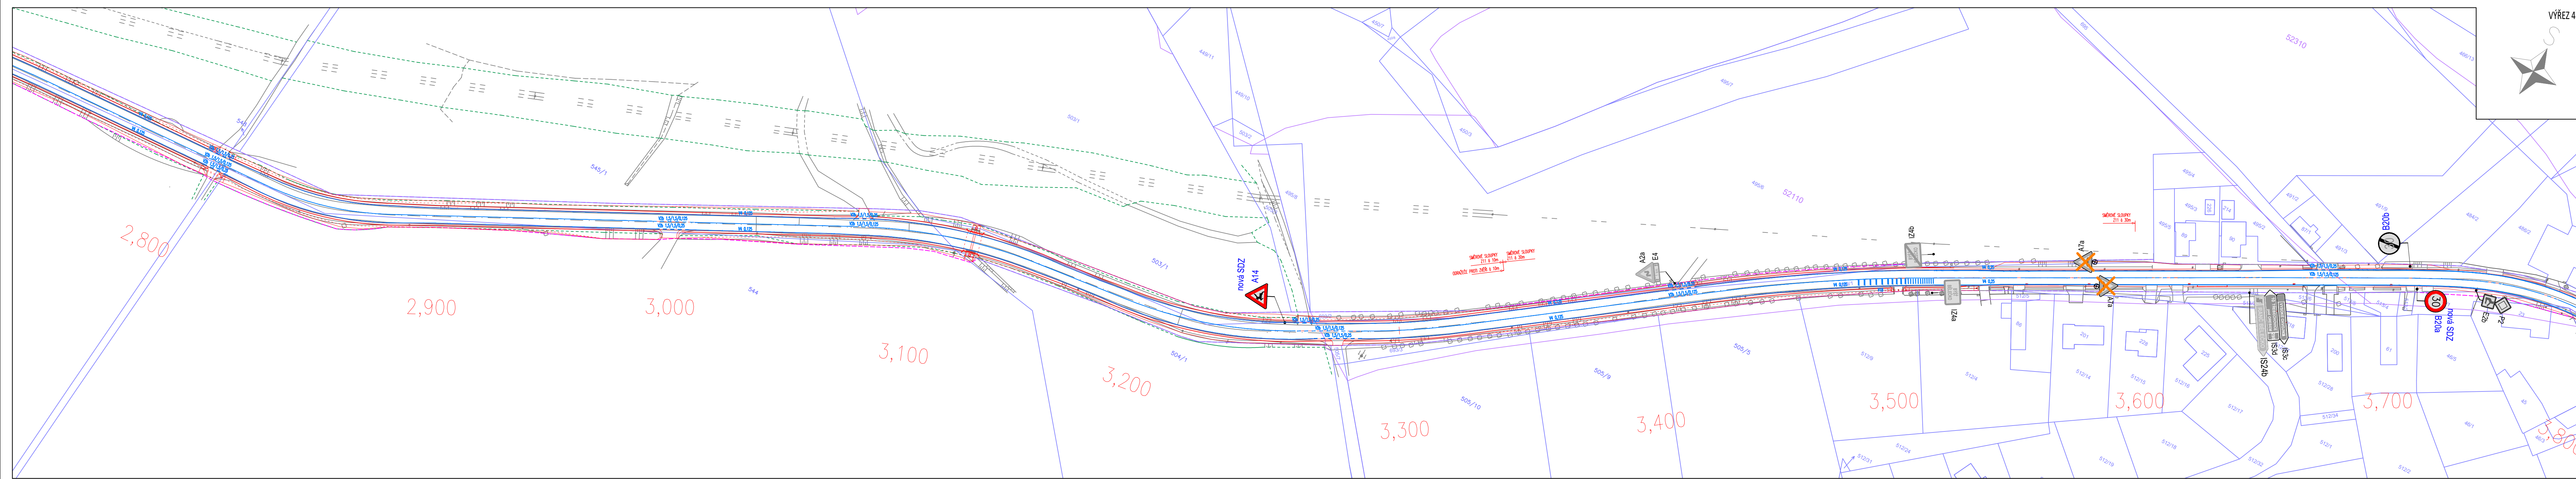


- VÝŘEZ 3**
- LEGENDA:**
- Stávající stav:
- katastrální mapa
 - stávající polohopis
 - stávající svítlé dopravní značení
- Nový stav:
- trvalý zbor stavby
 - dočasný zbor stavby
 - dočasný zbor obce (trvalý zbor bez odkupu)
 - hrany komunikací
 - dno příkopu
 - rušené svítlé dopravní značení
 - nové svítlé dopravní značení

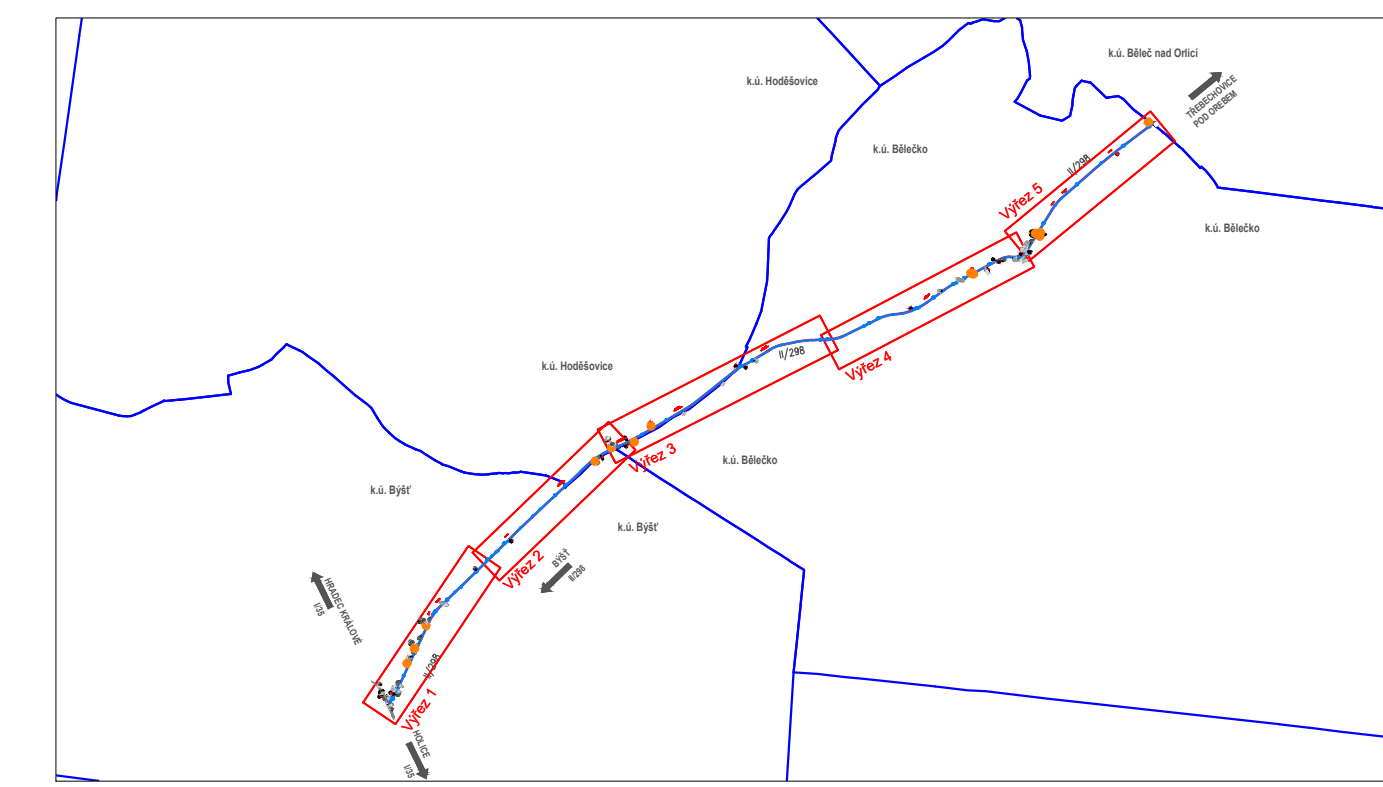

Pardubický kraj
Komenského náměstí 125
532 11 Pardubice
www.pardubickykraj.cz

EVROPSKÁ UNIE
Evropský fond pro regionální rozvoj
Integrovaný regionální operační program

Kontroloval:	Podpis:	Rozřtko:
Datum:		

Zpracovatel dokumentace

PUDIS | projektová, průzkumná a konzultační společnost
PUDIS a.s., Podbabská 1014/20, 160 00, Praha 6
tel.: +420 267 004 111, www.pudis.cz, info@pudis.cz

Vypracoval: Kolektiv	Hlavní inženýr projektu: Ing. Jan Petr Výrobní řešitel: Ing. Jan Vlček	Investor: Pardubický kraj Komenského náměstí 125 532 11 Pardubice
Odpovědný projektant: Ing. Jan Petr	Ředitel společnosti: Ing. Martin Höfler	
Číslo zakázky: D-15-029	Datum: 02/2022	

Akce: „Úprava projektové dokumentace na stavbu Modernizace silnice II/298 Býšť – hranice kraje, km 9,700–14,420“	Měřítko: 1:1000	Formát: 12x A4
Příloha: B. Stavební část SO 191 Situace dopravního značení – 2.díl	Stupeň: aktualizace PDPs	Soupřava: Číslo přílohy: B.5.2.2