


ÚZEMNÍ STUDIE HORNÍ JELENÍ - lokalita Z20

Urbanistický návrh s regulačními prvky

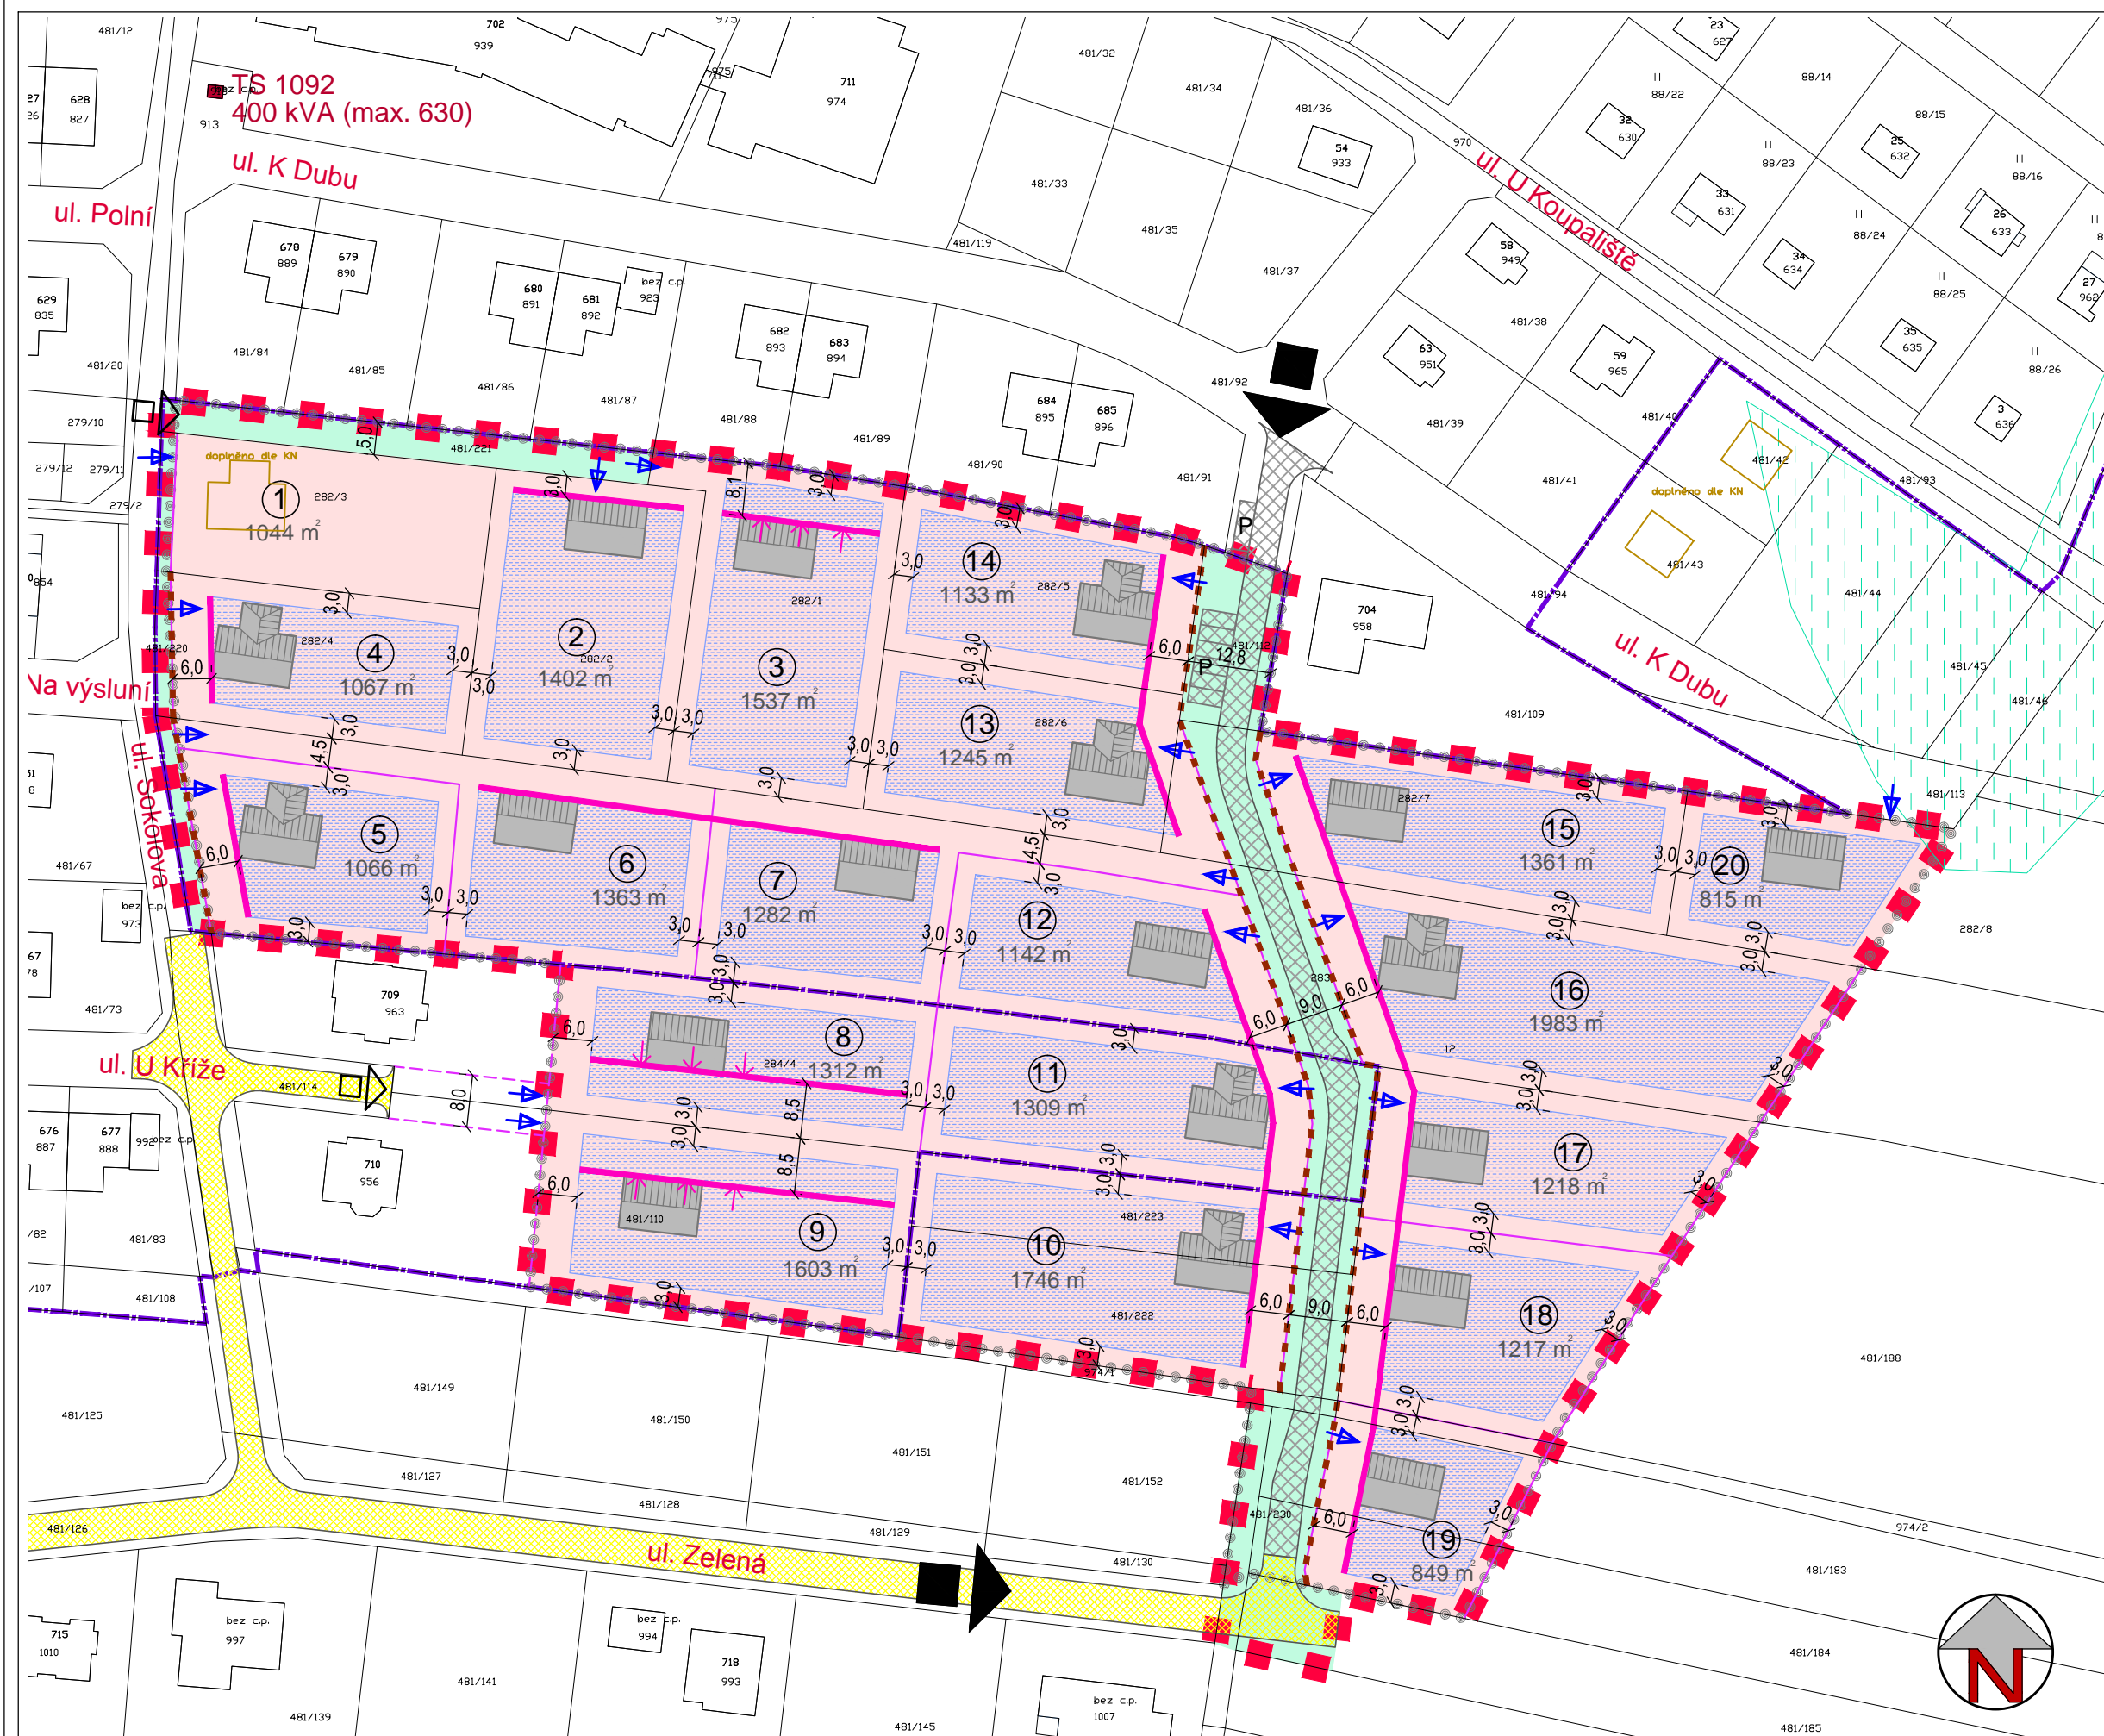

LEGENDA :

| stav | návrh | |
|---|-------|---|
| | | hranice řešeného území |
| | | hranice zastavěného území k datu 05/2013 (dle ÚP Horní Jelení) |
| | | hranice zastavitelné plochy (dle ÚP Horní Jelení) |
| | | hranice pozemků dle KN |
| | | navržená parcelace |
| | | označení pozemku |
| | | výměra pozemku |
| | | plochy pro bydlení v rodinných domech - příměstské |
| | | plochy veřejných prostranství (komunikace, veřejná zeleň, pl. pro odstavňá stání) |
| | | plochy pro možné umístění odstavňých stání |
| | | místní obslužná komunikace - dle PD |
| | | dopravní napojení řešeného území |
| | | dopravní napojení dílčích částí řešeného území |
| | | objekt rodinného domu (půdorysné řešení je pouze informativní) |
| PRVKY PROSTOROVÉ REGULACE | | |
| | | zastavitelná plocha pozemku |
| | | stavební čára - určení polohy pro objekt rodinného domu |
| | | optimální poloha vjezdu, vstupu na pozemek |
| | | uliční čára |
| LIMITY A OSTATNÍ OMEZUJÍCÍ VLIVY | | |
| | | meliorace |

Pozn.: v grafické části jsou vyznačeny pouze základní regulační podmínky pro zástavbu, nová zástavba bude respektovat regulační prvky viz. A Textová část

| | |
|--|---|
| Objednatel : Město Horní Jelení | ARCHITEKTURA • URBANISMUS REGIONÁLNÍ ÚZEMNÍ MANAGEMENT |
| Pořizovatel: MěÚ Holice | |
| Zhotovitel : Atelier "AURUM" s.r.o. Pardubice | |
| Zodpovědný projektant : Ing. arch. Ivana Petřú Zpracovatelský kolektiv : Ing. arch. Dana Suchánková Michal Izák Olga Lukášová | |
| zakázka: 2014/14 | |
| datum : 09/2014 | |
| etapa : | |
| měřítko : 1 : 1000 | |
| ÚZEMNÍ STUDIE HORNÍ JELENÍ - lokalita Z20 | příloha č. |
| Urbanistický návrh s regulačními prvky | B2 |