
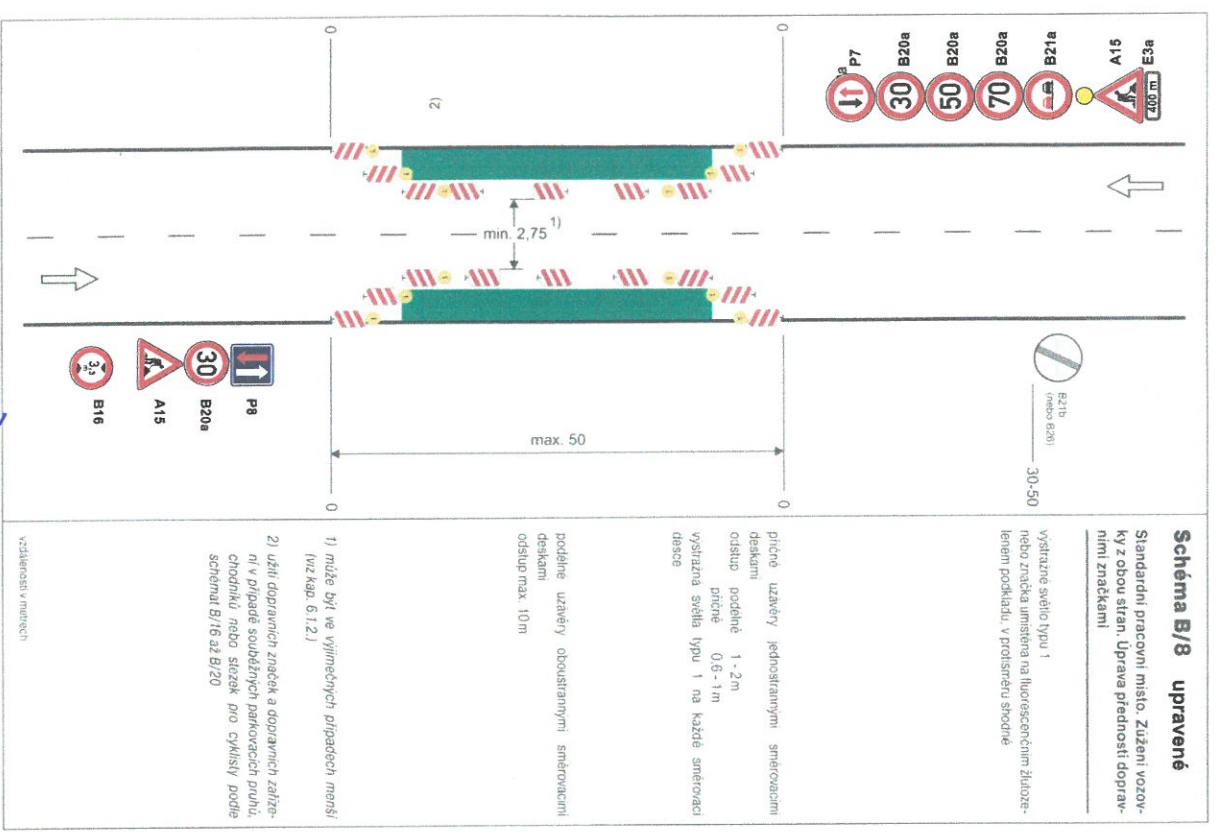


# I/36 Časy - Holice přeložka silnice - stavba mostu

termín : 25.3.2023 - 31.7.2023

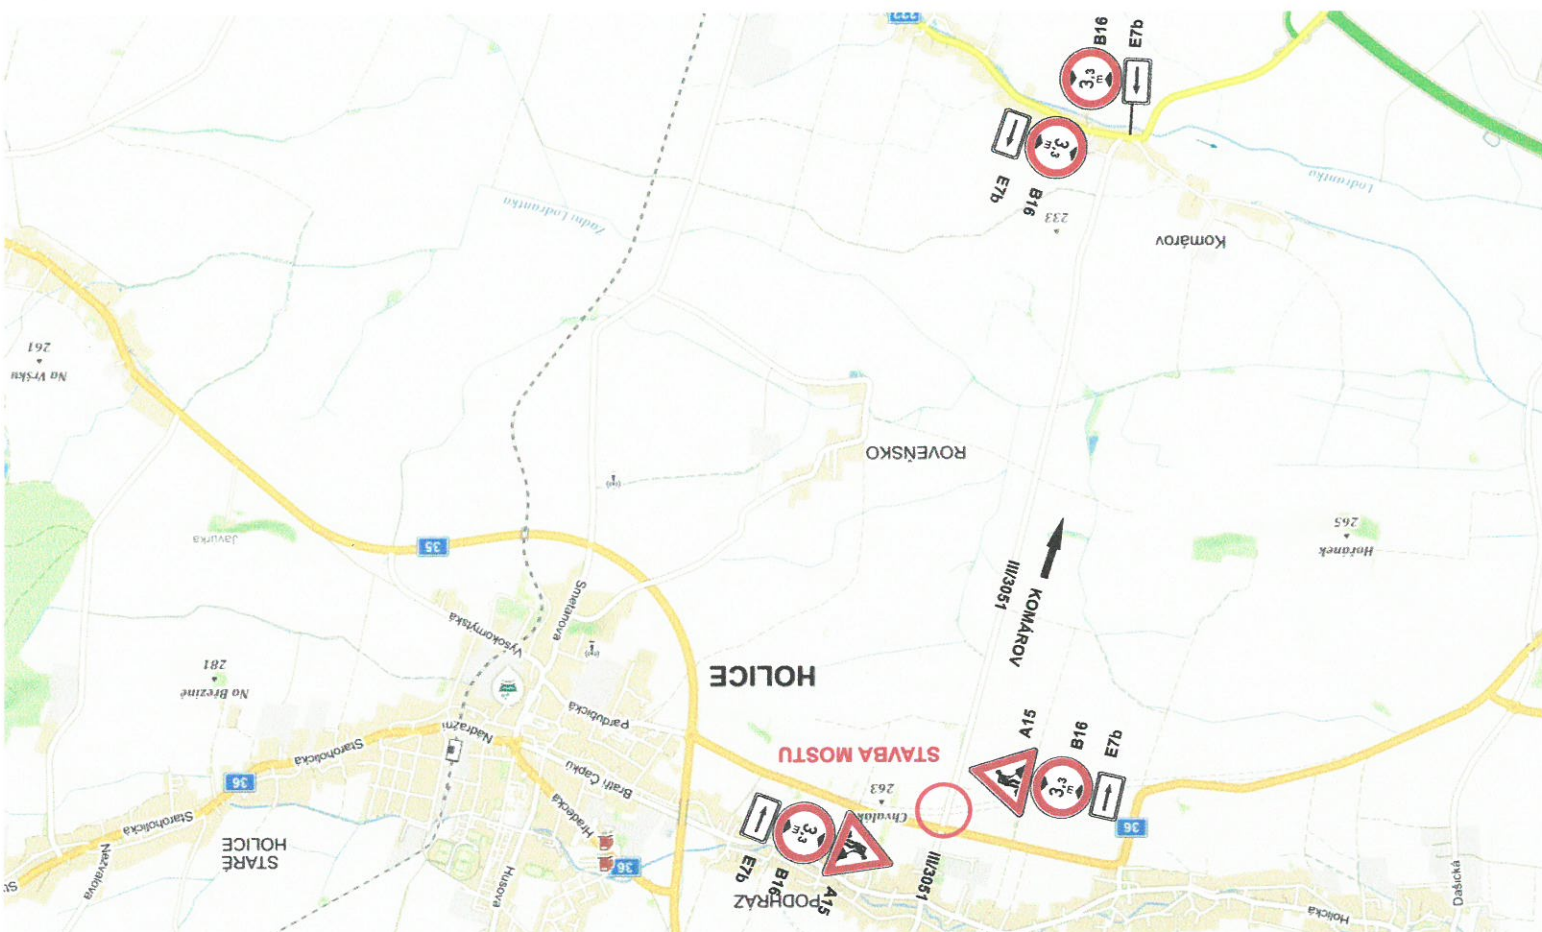

## Schéma B/8 upravené

Standardní pracovní místo. Zúžení vozovky z obou stran. Úprava přednosti dopravními značkami

vyřazené světlo typu 1 nebo značka umístěná na fluorescenčním žlutozeleném podkladu, v protisměru shodně

příčné uzávěry jednosměrnými směrovacími deskami podélně 1 - 2m  
příčné 0,6 - 1m  
vyřazená světla typu 1 na každé směrovací desce

podélné uzávěry obousměrnými směrovacími deskami  
odstup max. 10m

1) může být ve výjimečných případech menší (viz kap. 6.1.2.)

2) užití dopravních značek a dopravních zařízení v případě soubojových parkovacích pruhů, chodníků nebo sjezdů pro cyklisty podle schémat B/16 až B/20

vzhlédnost v metrech

Johán Kádár

Komárov