


SO 190 - DOPRAVNÍ OPATŘENÍ SITUACE DOPRAVNÍCH OPATŘENÍ PŘI UZAVÍRCE SILNICE III/32269 M 1:20 000

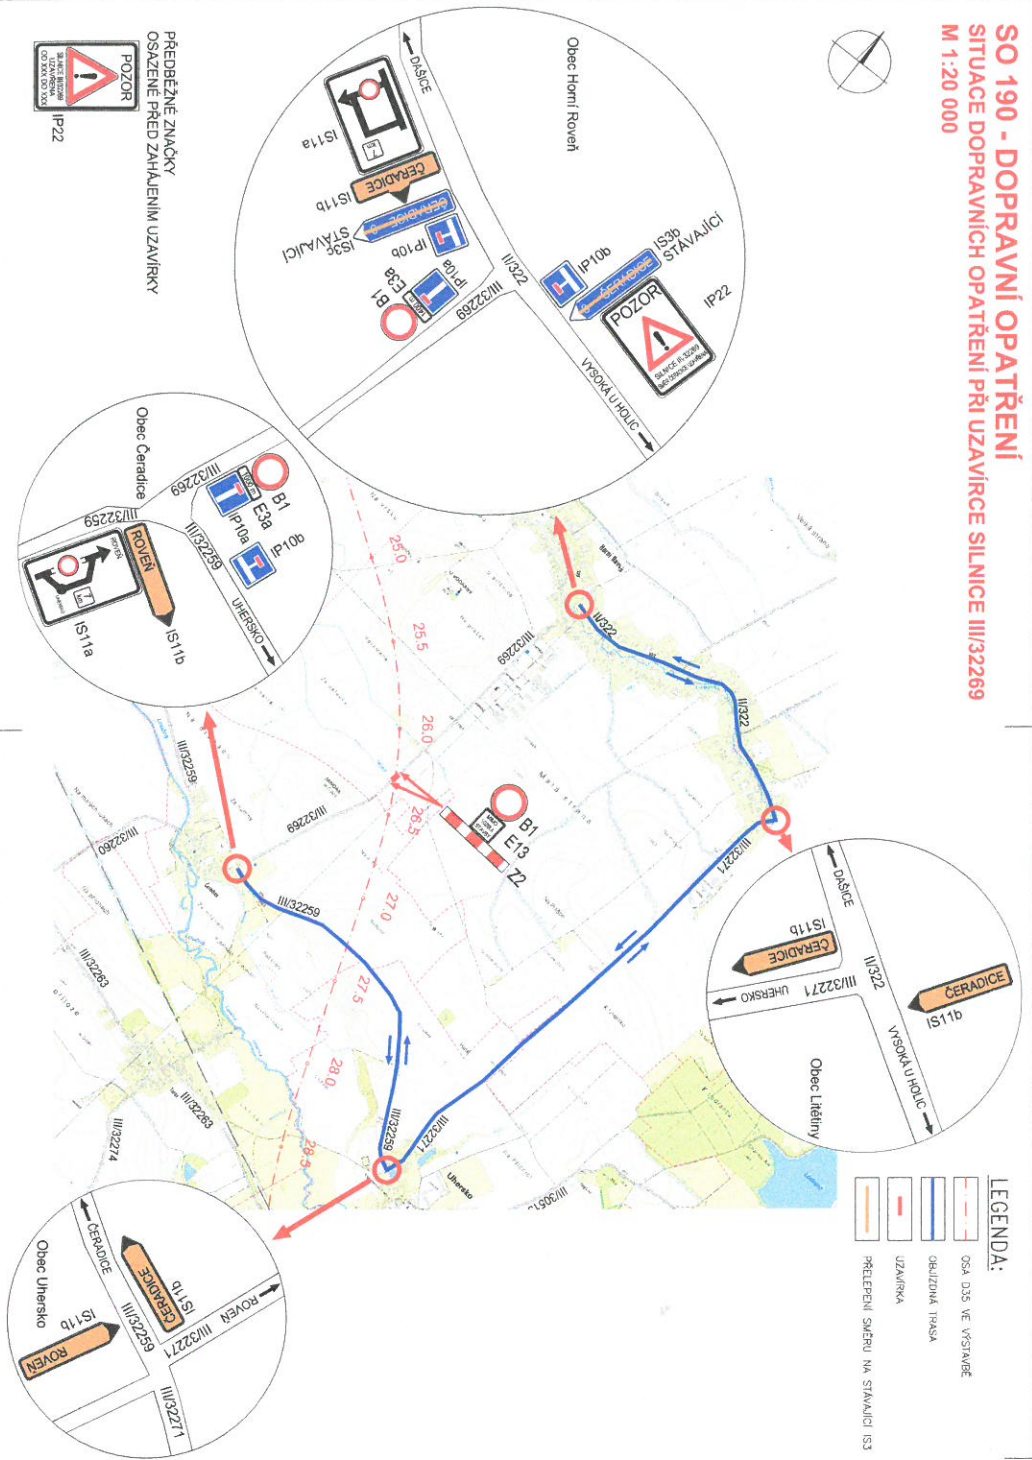

- LEGENDA:**
- OSA D35 VE VÝSTAVBĚ
 - OBJEZDNÁ TRASA
 - UZAVÍRKA
 - PŘEJEZD SMĚRU NA STAVAJÍCÍ I/S3

**PŘEDBEŽNÉ ZNAMKY
OSAZENÉ PŘED ZAHÁJENÍM UZAVÍRKY**

POZOR
PŘED ZAHÁJENÍM UZAVÍRKY
IP22

a		
b		
c		
č.	TEXT ZÁHRNÝ – DOPLOVNĚNÍ	DATUM PROPS
Název stavby:	D35 Časy - Ostrov	Číslo projektu SO 190

Objednatel stavby:
REDITELSTVÍ SILNIC A DÁLNIC ČR
REDITELSTVÍ SILNIC A DÁLNIC ČR
NA PANKRACI 548/55, 140 00 PRAHA 4

Zhotovitel stavby: Společnost **"EUROVIA - Metrostav - SWIETELSKÝ D35 Časy - Ostrov"**

EUROVIA
a.s.
Metrostav 138/10, Nové Město
110 00 Praha 1

METROSTAV
Metrostav a.s.
Košatěděl 2650/4, Pátek 8
180 00 Praha 8

SWIETELSKÝ
SWIETELSKÝ stavební s.r.o.
K Štú 1143
393 01 Páheřnov

Koordinátor RMS:
HBH
HBH Projekt spol. s r.o.
Kadinského 5, 002 00 Brno
Hl.p.: Ing. Marek KACENAK

PRACOVNÍ VERZE

SPOLUPRACOVNÍ SYSTÉM E-JIS, VÝKONOVÝ SYSTÉM E-JV	
ZODPOVĚDNÝ INŽENÝR	Ing. Zdeněk Šlechta
KONTROLNÍK	Ing. Marek Kocourek
KOŘENÍ PRACOVNÍČKY	
KOL. ZÁR. OBNOVA M.L. DÁLICE D. ROVETŮ, H. ROVETŮ, OSTROV M.L. OSTROV, MĚSTO, V. ROVETĚ	
KOMPLEXNĚ U MĚST. ÚVŘ. U DÁLICE, PŘECHODNĚ U DÁLICE, SMĚROV. ÚVŘ. M.L. UHERSKO	
OSAZENÍ D35	
Dálnice D35 Časy – Ostrov	
SO 190 – Dopravní opatření	
Situace dopravních opatření při uzavírce silnice III/32269	
PŘÍLOHA	ČÍSLO VÝKRESU 02.3

HBH
Projektová kancelář
Ing. Zdeněk Šlechta
Mladá 18/7a, 140 00 PRAHA 4

DATUM: 09/2019
FORMÁT: A4
MĚŘITÍ: 1 : 20 000
ČÍSLO: R05
OSAZENÍ: 2018/0609
PRŮBĚH D35: R05
OSAZENÍ: D35