

Městský úřad Holice



Odbor životního prostředí a stavební úřad

Holubova 1, 534 14 Holice
Tel.: 466 741 211, fax: 466 741 206

Spis.zn.: MUHO 02894/2014/ŽPSÚ/HI
Č.j.: MUHO/07107/2014
Vyřizuje: Iva Horáková
oprávněná úřední osoba
Tel.: 466741251
E-mail: horakova@mestoholice.cz

Holice 5.5.2014

ROZHODNUTÍ ÚZEMNÍ ROZHODNUTÍ

Výroková část:

Městský úřad Holice, odbor životního prostředí a stavební úřad, jako stavební úřad příslušný podle § 13 odst. 1 písm.c) zákona č. 183/2006 Sb., o územním plánování a stavebním řádu (stavební zákon), ve znění pozdějších předpisů (dále jen "stavební zákon"), § 11 zákona č. 500/2004 Sb. (správní řád) v územním řízení posoudil podle § 84 až 91 stavebního zákona žádost o vydání rozhodnutí o umístění stavby nebo zařízení (dále jen "rozhodnutí o umístění stavby"), kterou dne 20.2.2014 podal

**Obec Býšť, IČO 00273431, Býšť 133, 533 22 Býšť,
kterého zastupuje Stejskal Stanislav, Dopravní projekce, IČO 15586677, Jižní 870,
500 03 Hradec Králové 9**

(dále jen "žadatel"), a na základě tohoto posouzení:

I. Vydává podle § 79 a 92 stavebního zákona

rozhodnutí o umístění stavby

Hoděšovice - chodník podél silnice III/29825, oprava komunikace na parc.č. 557/1

(dále jen "stavba") na pozemku parc. č. 67 (orná půda), parc. č. 93/11 (ostatní plocha), parc. č. 556/1 (ostatní plocha), parc. č. 557/1 (ostatní plocha) v katastrálním území Hoděšovice.

Druh a účel umísťované stavby:

Stavba obsahuje:

- **chodník podél silnice a autobusová zastávka III/29825**
- **oprava komunikace a sjezdů k RD na parc. č. 557/1**

stavba je členěna na 2. etapy:

1. etapa – chodník
2. etapa – autobusová zastávka, oprava komunikace a sjezdů

Umístění stavby na pozemku :

- **chodník podél silnice a autobusová zastávka III/29825** dle přiložené situace, která je nedílnou součástí územního rozhodnutí
- **oprava komunikace a sjezdů k RD na parc. č. 557/1** dle přiložené situace, která je nedílnou součástí územního rozhodnutí

Určení prostorového řešení stavby :

- **Komunikace zastavěná plocha: 593,2 m²**, nová šíře komunikace bude 5,5 m, v místě napojení na III/29825 bude komunikace rozšířena na 6,0 m v délce 50 m, v místě napojení na stávající místní komunikaci bude komunikace zúžena na 4,6 m, v komunikaci je navrženo 5 podélných parkovacích stání šíře 2,0 m a délky 6,75 m
- **Chodník zastavěná plocha: 479,3 m²**, základní šíře chodníku bude 1,5 m, rozšíření silnice III/29825 na 6,0 m
- **Zastávkový záliv zastavěná plocha: 74,0 m²**, délka nástupní hrany je 12,0 m, šíře 2,0 m, šíře zálivu 3,0 m
- **Sjezdy zastavěná plocha: 144,8 m²**, respektují stávající šíři vrat a vstupů
- **Zeleň zastavěná plocha: 868,4 m²**

Vymezení území dotčeného vlivy stavby a druhy pozemků podle katastru nemovitostí, na nichž se stavba umísťuje:

- stavbou přímo dotčené pozemky a stavby na nich vč. druhů pozemků:
parc. č. 67 (orná půda), 93/11 (ostatní plocha), 556/1 (ostatní plocha), 557/1 (ostatní plocha) v katastrálním území Hoděšovice
- sousední pozemky a stavby, které mohou být jakýmkoli způsobem tímto územním rozhodnutím dotčeny:
st. p. 1, 3/2, 3/4, 34, 35, 36, 37, 38/1, 38/2, 39, 59, 60, parc. č. 7/1, 12, 15/2, 15/3, 15/5, 15/6, 16/1, 16/3, 16/4, 17, 88/17, 88/18, 93/10, 93/12, 93/13, 93/14, 93/32, 93/90, 93/91, 108/1, 110/1, 110/2, 110/3, 548/1, 556/3, p. p. k. 93 v katastrálním území Hoděšovice

II. Stanoví podmínky pro umístění stavby:

1. Stavba bude umístěna v souladu s grafickou přílohou v projektové dokumentaci, která obsahuje výkres současného stavu území v měřítku katastrální mapy se zakreslením stavebního pozemku, požadovaným umístěním stavby, s vyznačením vazeb a vlivů na okolí, zejména vzdáleností od hranic pozemku a sousedních staveb.
2. Stavba bude umístěna na pozemku parc. č. 67, 93/11, 556/1, 557/1 v katastrálním území Hoděšovice tak, jak je zakresleno v situačním výkrese v měřítku 1: 500, který je součástí projektové dokumentace.
3. Projektová dokumentace pro stavební řízení bude zpracována oprávněnou osobou Stanislavem Stejskalem, ČKAIT 0600316 a v souladu s vyhl.č. 499/2006Sb.
4. Za stavební pozemek je vymezena část pozemku p.p.č. 67 o celkové ploše 708 m², která byla vyjmuta ze zemědělského půdního fondu
5. Stavebník zajistí ochranu zařízení energetické společnosti v rozsahu daným zákonem č. 458/2000Sb.příslušnými normami a podnikovými normami, tak aby se během stavební činnosti ani jejím následkem zařízení nepoškodilo.
6. Při provádění stavby budou splněny podmínky závazného stanoviska MÚ Holice ze dne 25.11.2013 pod č.j. MUHO 16375/2013/ŽPSÚ/Kr:
 - Stavební povolení je možné vydat jen na základě územního rozhodnutí obecného stavebního úřadu dle ust. 92 zák. č. 183/2006 Sb., stavební zákon
 - SP vydává speciální stavební úřad MÚ Holice se souhlasem obecného stavebního úřadu dle ust. § 15 zák. č. 183/2006 Sb., stavební zákon

- PD pro SP bude zpracována dle ČSN 73 6110, 73 6425-1, 73 6056 příslušných TP a vyhlášky č. 146/2008 oprávněnou osobou v oboru dopravních staveb
 - Projektovou dokumentaci je třeba odsouhlasit s Policií ČR DI Pardubice
 - PD je nutné odsouhlasit s vlastníkem silnice III/29825
 - Součástí PD bude i návrh dopravního značení (stanovení vydá MÚ Holic)
 - K žádosti o SP je nutno připojit event. doklady prokazující vlastnická práva k provedení stavby (smlouvy) dle ust. § 110 zák. č. 183/2006 Sb., stavební zákon
 - Budou dodrženy podmínky vyhl. Č. 398/2009 Sb., o obecných technických požadavcích zabezpečujících užívání staveb osobami s omezenou schopností pohybu a orientace.
7. Při provádění stavby budou splněny podmínky závazného stanoviska MÚ Holic ze dne 20.1.2014 pod č.j. MUHO 763/2014/ŽPSÚ/Po:
- Pozemek nesmí být použit pro stavební účely dříve než bude vydáno rozhodnutí podle zákona č. 183/2006Sb., o územním plánování a stavebním řádu (stavební zákon), ve znění pozdějších předpisů.
 - Z celé plochy pozemku dotčeného odnětím provede stavebník v souladu s ust. § 8 odst. 1, písm.a) zákona č. 334/1992 Sb., na vlastní náklad skryvku kulturních vrstev půdy – ornice o mocnosti cca 15 cm, v celkovém množství cca 13 m³., podomíči skryto nebude. Kulturní vrstva bude uložena na zbývající části pozemku a po dostavbě část bude využita na ohumusování pozemku podél chodníku a zbývající část bude využita na sadové úpravy v obci, případně nabídnuta hospodářcímu zemědělskému podniku v citovaném kat. území.
 - V souladu s ust. § 11 odst. 1 zákona č. 334/1992Sb., ve znění pozdějších předpisů bude zdejší odborem ŽP a SÚ stavebníkoví po vydání rozhodnutí podle stavebního zákona předepsán peněžní odvod za odnětí zemědělské půdy ze zemědělského půdního fondu v předpokládané výši 922,-Kč.
8. Při stavbě budou dodrženy podmínky stanoviska Policie ČR, dopravní inspektorát ze dne 8.10.2013 pod č.j. KRPE-80651/ČJ-2013-170606:
- S ohledem na situování místní komunikace v zóně označenou dopravní značkou č. IP26a-b, požadujeme její úpravu navrhnout v souladu s platnými TP103 (pobytové plochy, vegetace, stavebně provedené prvky pro regulaci rychlosti projíždějících vozidel po cca 30 m – např. šikany apod.)
 - Dopravní značení požadujeme provést jen to, které je nezbytně nutné (vypustit např. dz č. A6a v označené obytné zóně apod.)
 - Dle platné ČSN 73 6425 požadujeme umístit zastávku mimo rozhledová pole křižovatky
 - Stálé svíslé dz umístit dle platných TP65 a vyhlášky č. 398/2009 Sb. a ČSN 73 6102
9. V průběhu stavby budou dodrženy podmínky vyjádření RWE ze dne 12.11.2013 zn. 5000863394:
- Za stavební činnosti se pro účely tohoto stanoviska považují všechny činnosti prováděné v ochranném pásmu plynárenského zařízení (tzn. i bezvýkopové technologie),
 - Stavební činnosti v ochranném pásmu plynárenského zařízení je možné realizovat pouze při dodržení podmínek stanovených v tomto stanovisku. Nebudou-li tyto podmínky dodrženy, budou stavební činnosti, popř. úpravy terénu prováděné v ochranném pásmu plynárenského zařízení považovány dle § 68 odst.6 zákona č.670/2004 Sb. a zákona č.458/2000 Sb. za činnost bez našeho předchozího souhlasu. Při každé změně projektu nebo stavby (zejména trasy navrhovaných inženýrských sítí) je nutné požádat o nové stanovisko k této změně,
 - Před zahájením stavební činnosti v ochranném pásmu plynárenských zařízení bude provedeno vytyčení plynárenského zařízení. Vytyčení provede příslušné regionální centrum (viz kontaktní list). Žádost o vytyčení bude podána minimálně 7 dní před požadovaným vytyčením. Při žádosti uvede žadatel naši značku (číslo jednací) uvedenou v úvodu tohoto stanoviska. Bez vytyčení a přesného určení uložení plynárenského zařízení nesmí být stavební činnosti zahájeny. Vytyčení plynárenského zařízení považujeme za zahájení stavební činnosti v ochranném pásmu plynárenského

- zařízení. O provedeném vytyčení bude sepsán protokol,
 - Bude dodržena ČSN 736005, ČSN 733050, TPG 70204 - tab.8, zákon č.458/2000 Sb. ve znění pozdějších předpisů, případně další předpisy související s uvedenou stavbou,
 - Pracovníci provádějící stavební činnosti budou prokazatelně seznámeni s polohou plynárenského zařízení, rozsahem ochranného pásma a těmito podmínkami,
 - Při provádění stavební činnosti v ochranném pásmu plynárenského zařízení je investor povinen učinit taková opatření, aby nedošlo k poškození plynárenského zařízení nebo ovlivnění jeho bezpečnosti a spolehlivosti provozu. Nebude použito nevhodného nářadí, zemina bude těžena pouze ručně bez použití pneumatických, elektrických, bateriových a motorových nářadí,
 - Odkryté plynárenské zařízení bude v průběhu nebo při přerušení stavební činnosti řádně zabezpečeno proti jeho poškození,
 - V případě použití bezvýkopových technologií (např. protlaku) bude před zahájením stavební činnosti provedeno obnazení plynárenského zařízení v místě křížení,
 - Neprodleně oznámí každé i sebemenší poškození plynárenského zařízení (vč. izolace, signalizačního vodiče, výstražné fólie atd.) na telefon 1239,
 - před provedením zásypu výkopu v ochranném pásmu plynárenského zařízení bude provedena kontrola dodržení podmínek stanovených pro stavební činnosti v ochranném pásmu plynárenského zařízení a kontrola plynárenského zařízení. Kontrolu provede příslušné regionální centrum (viz kontaktní list). Žádost o kontrolu bude podána minimálně 5 dní před požadovanou kontrolou. Při žádosti uvede žadatel naši značku (číslo jednací) uvedenou v úvodu tohoto stanoviska. Povinnost kontroly se vztahuje i na plynárenská zařízení která nebyla odhalena. O provedené kontrole bude sepsán protokol. Bez provedené kontroly nesmí být plynovodní zařízení zasypáno,
 - plynárenské zařízení bude před zásypem výkopu řádně podsypáno a obsypáno těženým pískem,zhutněno a bude osazena výstražná fólie žluté barvy, vše v souladu s ČSN EN 12007-1-4, TPG 702 01, TPG 702 04,
 - Neprodleně po skončení stavební činnosti budou řádně osazeny všechny poklapy a nadzemní prvky plynárenského zařízení
 - Poklapy uzávěrů a ostatních armatur na plynárenské zařízení vč. hlavních uzávěrů plynu (HUP) na odběrném plynovém zařízení udržovat stále přístupné a funkční po celou dobu trvání stavební činnosti.
 - Případné zřizování stavenišť, skladování materiálu, stavebních strojů apod. bude realizováno mimo ochranné pásmo plynárenského zařízení.
 - Bude zachována hloubka uložení plynárenského zařízení.
 - Při použití nákladních vozidel, stavebních strojů a mechanismů zabezpečit případný přejezd přes plynárenské zařízení uložením panelů v místě přejezdu plynárenského zařízení.
- 10 Stavebník zajistí ochranu zařízení energetické společnosti v rozsahu daném zákonem č. 458/2000Sb., příslušnými technickými normami (ČSN), podnikovými normami energetiky (PNE) a příloženými podmínkami tak, aby se během stavební činnosti ani jejím následkem zařízení nepoškodilo. Stavebník odpovídá jak za škody na zařízení energetické společnosti, tak za škody vzniklé třetím osobám na zdraví a majetku. Před zahájením jakýchkoli zemních prací proto žádejte na naší Zákaznické lince 840 840 840 o vytyčení trasy podzemního silového zařízení, dodržte ochranné pásmo a podmínky pro práci v tomto ochranném pásmu.

Odůvodnění:

Dne 20.2.2014 podal žadatel žádost o vydání rozhodnutí o umístění stavby.

Stavební úřad oznámil opatřením ze dne 17.3.2014 zahájení územního řízení známým účastníkům řízení a dotčeným orgánům. Současně podle ustanovení § 87 odst. 1 stavebního zákona upustil od ústního jednání, protože mu byly dobře známy poměry v území a žádost

poskytovala dostatečný podklad pro posouzení záměru, a stanovil, že ve lhůtě do 15ti dnů ode dne doručení oznámení o zahájení řízení mohou účastníci řízení uplatnit své námítky a dotčené orgány svá závazná stanoviska.

Stavební úřad v provedeném územním řízení přezkoumal předloženou žádost, projednal ji s účastníky řízení a dotčenými orgány a zjistil, že jejím uskutečněním nejsou ohroženy zájmy chráněné stavebním zákonem, předpisy vydanými k jeho provedení a zvláštními předpisy. Umístění stavby je v souladu se schválenou územně plánovací dokumentací a vyhovuje obecným požadavkům na výstavbu.

Stanoviska sdělili:

- Městský úřad Holice, odbor životního prostředí a stavební úřad, ČEZ Distribuce, a.s., RWE Distribuční služby, s.r.o., Obec Býšť, Policie ČR DI, NIPI ČR, o.s. VUSS Pce, HZS Pardubický kraj

Stavební úřad zajistil vzájemný soulad předložených závazných stanovisek dotčených orgánů vyžadovaných zvláštními předpisy a zahrnul je do podmínek rozhodnutí.

Stavební úřad rozhodl, jak je uvedeno ve výroku rozhodnutí, za použití ustanovení právních předpisů ve výroku uvedených.

Účastníci řízení - další dotčené osoby:

Stejskal Stanislav, Dopravní projekce, Správa a údržba silnic Pardubického kraje, Ludmila Brandejsová, Pavel Černý, PhDr. ThDr. Helena Tampierová, Th.D., Marta Černá, Radomír Sovák, Bc. Petra Sováková, Mgr. Miroslav Bohuněk, Helena Bohuňková, Cyril Metelka, Mgr. Jana Doušová, Bc. Iva Ehrenbergerová, Ing. Eduard Žitek, Josef Steklý, Jitka Steklá, Lucie Netopilová, Eva Buryancová, Petr Souček, Pavlína Freibauerová, Ing. Zdeněk Jánský, Jana Valentová, Petr Kotvald, Ing. Marcela Kotvaldová, Ecoreal CZ, s.r.o., Mgr. Jiří Kubík, Vladimír Kefurt, Ing. Miloslav Vlasatý, Ivan Petříček, Halina Petříčková, Jiří Jedlička, Jindra Kozová, Ing. Miluše Nutilová, RNDr. Josef Hereš, Hana Zamazalová, RWE Distribuční služby, s.r.o.

Vypořádání s vyjádřeními účastníků k podkladům rozhodnutí:

- Účastníci se k podkladům rozhodnutí nevyjádřili.

Poučení účastníků:

Proti tomuto rozhodnutí se lze odvolat do 15 dnů ode dne jeho oznámení ke Krajskému úřadu Pardubického kraje podáním u zdejšího správního orgánu.

Odvolační se podává s potřebným počtem stejnopisů tak, aby jeden stejnopis zůstal správnímu orgánu a aby každý účastník dostal jeden stejnopis. Nepodá-li účastník potřebný počet stejnopisů, vyhotoví je správní orgán na náklady účastníka. Odvoláním lze napadnout výrokovou část rozhodnutí, jednotlivý výrok nebo jeho vedlejší ustanovení. Odvolání jen proti odůvodnění rozhodnutí je nepřipustné.

Stavební úřad po dni nabytí právní moci územního rozhodnutí doručí žadateli stejnopis písemného vyhotovení územního rozhodnutí opatřený doložkou právní moci spolu s ověřenou grafickou přílohou, stejnopis písemného vyhotovení územního rozhodnutí opatřený doložkou právní moci doručí také místně příslušnému obecnímu úřadu, pokud není stavebním úřadem, a jde-li o stavby podle § 15 nebo 16 stavebního zákona, také stavebnímu úřadu příslušnému k povolení stavby.

Rozhodnutí má podle § 93 odst. 1 stavebního zákona platnost 2 roky. Podmínky rozhodnutí o umístění stavby platí po dobu trvání stavby či zařízení, pokud se liší z povahy věci k jejich konzumaci.

Helena Sedláková
zástupce vedoucího odboru ŽP a stavebního úřadu




Otisk úředního razítka

Toto rozhodnutí musí být vyvěšeno po dobu 15ti dnů.

Vyvěšeno dne: **20 -05- 2014**

Sejmuto dne:

Razítko, podpis orgánu, který potvrzuje vyvěšení a sejmutí rozhodnutí.

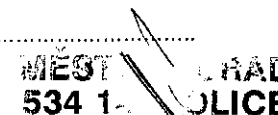

Poplatek:

Správní poplatek podle zákona č. 634/2004 Sb., o správních poplatcích zaplacen ve výši 20.000,-Kč.

§ 85 odst. 1 písm.a):

Stejskal Stanislav, Dopravní projekce, Jižní č.p. 870, 500 03 Hradec Králové 9, který zastupuje Obec Býšť

Účastníci řízení dle § 85 odst. 2 písm.b):

Správa a údržba silnic Pardubického kraje, IDDS: ffhk8fq
sídlo: Doubravice č.p. 98, 533 53 Pardubice 19

Účastníci řízení dle § 85 odst. 2 písm.b):

parc. č. 7/1 v katastrálním území Hoděšovice

Ludmila Brandejsová, Hoděšovice č.p. 25, 533 22 Býšť

parc. č. 12, 15/2 st. p. 39 a 3/4 v katastrálním území Hoděšovice

Pavel Černý, Durychova č.p. 1388/12, Nový Hradec Králové, 500 12 Hradec Králové 12

parc. č. 15/3, st. p. 59 v katastrálním území Hoděšovice

PhDr. ThDr. Helena Tampierová, Th.D., Oskara Nedbala č.p. 1178/2, Pražské Předměstí, 500 02 Hradec Králové 2

parc. č. 15/5 v katastrálním území Hoděšovice

Marta Černá, Hoděšovice č.p. 40, Býšť, 534 01 Holice v Čechách

parc. č. 15/6 v katastrálním území Hoděšovice

Radomír Sovák, Hoděšovice č.p. 161, Býšť, 534 01 Holice v Čechách

Bc. Petra Sováková, Hoděšovice č.p. 161, Býšť, 534 01 Holice v Čechách

parc. č. 16/1, 93 (ZE), st. p. 60 v katastrálním území Hoděšovice

Mgr. Miroslav Bohuněk, Hoděšovice č.p. 105, 533 22 Býšť

Helena Bohuňková, Hoděšovice č.p. 105, Býšť, 534 01 Holice v Čechách

parc. č. 16/3, 16/4, st. p. 35 v katastrálním území Hoděšovice

Cyril Metelka, Hoděšovice č.p. 41, 533 22 Býšť

Mgr. Jana Doušová, Býšť č.p. 186, 533 22 Býšť

Bc. Iva Ehrenbergerová, Býšť č.p. 198, 533 22 Býšť

parc. č. 17, st. p. 36 v katastrálním území Hoděšovice

Ing. Eduard Žitek, Hoděšovice č.p. 39, 533 22 Býšť

parc. č. 88/17 v katastrálním území Hoděšovice

Josef Steklý, Štefánikova č.p. 303/1, Moravské Předměstí, 500 11 Hradec Králové 11


Jitka Steklá, Štefánikova č.p. 303/1, Moravské Předměstí, 500 11 Hradec Králové 11

parc. č. 88/18 v katastrálním území Hoděšovice

Lucie Netopilová, Hoděšovice č.p. 155, 533 22 Býšť
parc. č. 93/10 v katastrálním území Hoděšovice
Eva Buryancová, Hoděšovice č.p. 135, 533 22 Býšť
Petr Souček, Hoděšovice č.p. 135, Býšť, 534 01 Holice v Čechách
parc. č. 93/12 v katastrálním území Hoděšovice
Pavla Freibauerová, Hoděšovice č.p. 156, 533 22 Býšť
parc. č. 93/13 v katastrálním území Hoděšovice
Ing. Zdeněk Jánský, Hoděšovice č.p. 113, 533 22 Býšť
parc.č. 93/14 v katastrálním území Hoděšovice
Jana Valentová, Štefánikova č.p. 314/13, Moravské Předměstí, 500 11 Hradec Králové 11
parc. č. 93/32 v katastrálním území Hoděšovice
Petr Kotvald, Hoděšovice č.p. 147, 533 22 Býšť
Ing. Marcela Kotvaldová, Hoděšovice č.p. 147, Býšť, 534 01 Holice v Čechách
parc. č. 93/90 v katastrálním území Hoděšovice
ECOREAL CZ, s.r.o., IDDS: njd2x4e
sídlo: Akademia Heyrovského č.p. 1178/6, 500 03 Hradec Králové 3
Mgr. Jiří Kubík, IDDS: 4n87e38
trvalý pobyt: třída Edvarda Beneše č.p. 574/92, Třebeš, 500 12 Hradec Králové 12
parc. č. 180/1, st. po. 38/2 v katastrálním území Hoděšovice
Vladimír Kefurt, Maršovská č.p. 800, Praha 9-Kyje, 198 00 Praha 98
parc.č. 110/1, 110/2, st. p. 37 v katastrálním území Hoděšovice
Ing. Miloslav Vlasatý, Husova č.p. 80/132, Nový Hradec Králové, 500 08 Hradec Králové 8
parc. č. 110/3 v katastrálním území Hoděšovice
Ivan Petříček, Eliščino nábřeží č.p. 302/29, 500 02 Hradec Králové 2
Halina Petříčková, Eliščino nábřeží č.p. 302/29, 500 02 Hradec Králové 2
parc. č. 548/1 v katastrálním území Hoděšovice
Jiří Jedlička, Hoděšovice č.p. 3, 533 22 Býšť
st. p. 1 v katastrálním území Hoděšovice
Jindra Kozová, Okružní č.p. 911, 517 21 Týniště nad Orlicí
st. p. 3/2 v katastrálním území Hoděšovice
Ing. Miluše Nutilová, Hoděšovice č.p. 54, 533 22 Býšť
st.p. 34 v katastrálním území Hoděšovice
RNDr. Josef Herel, Přívorská č.p. 512/16, Praha 8-Čimice, 181 00 Praha 81
st. p. 38/1 v katastrálním území Hoděšovice
Hana Zamazalová, Hoděšovice č.p. 53, 533 22 Býšť

Správcí sítí:

RWE Distribuční služby, s.r.o., IDDS: jnnys6
sídlo: Plynárenská č.p. 499/1, Zábřovice, 602 00 Brno 2

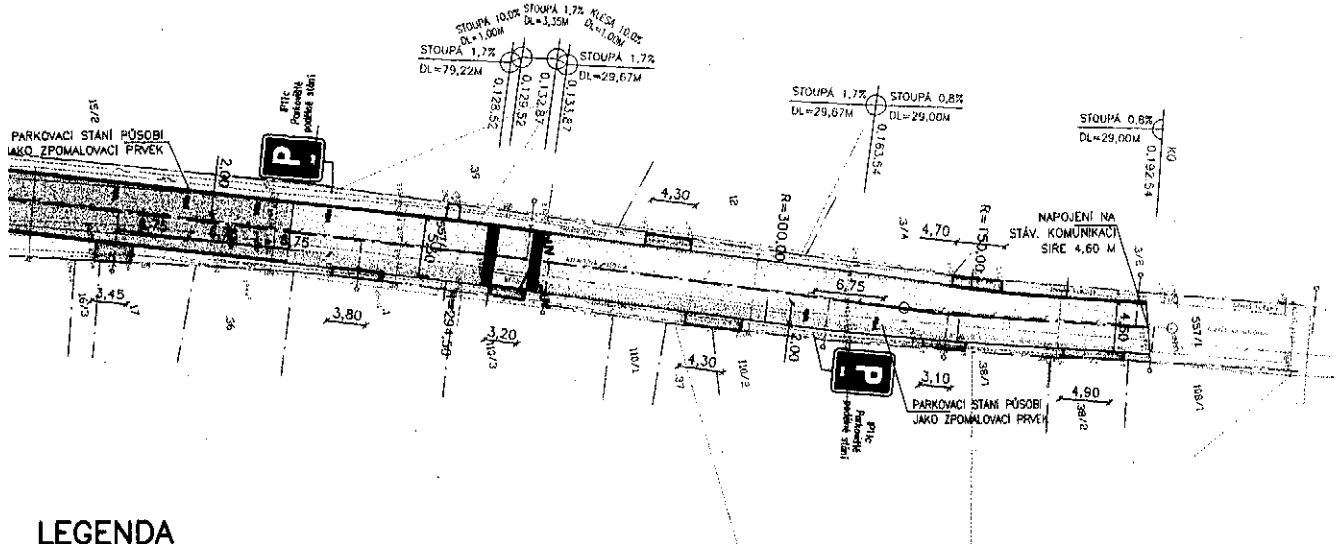

LEGENDA

VODOVOD:	TELEKOMUNIKACE:
NEROZLUŠENÝ	SDĚLOVACÍ VEDENÍ
PITNÁ VODA	TELEFONNÍ AUTOMAT
ÚŽITKOVÁ VODA	ROZVADEČ
SOUPE	
HYDRANT NADZEMNÍ	
HYDRANT PODZEMNÍ	
ŠACHTA	
KANALIZACE:	ZELEŇ:
NEROZLUŠENÁ	STROM LISTNATÝ
JEDNOTNÁ	STROM JEHLIČNATÝ
DEŠŤOVÁ	KERÉ, KROVINY
SPLAŠKOVÁ	
PRŮMYŠLOVÁ	
ŠACHTA	
VPUST	
PLYNOVOD:	OSTATNÍ:
NEROZLUŠENÝ	STOŽAR
NÍZKOTLAKÝ	STOŽAR PŘIHRADOVÝ
STŘEDOTLAKÝ	DOPRAVNÍ ZNAČKA
VYSOKOTLAKÝ	MÍSTNÍ TABULE
SOUPE	SVĚTLNÁ SIGNALIZACE
SKŘÍŇ PLYN	ZASTÁVKA
BILDOVÉ VEDENÍ:	ORIENTAČNÍ TABULKA
NEROZLUŠENÉ	STOLAN PHM
NÍZKÉ NAPĚTÍ	VSTUP, VJEZD
VÝŠKOVÉ NAPĚTÍ	
VEŠNÍ VÝŠKOVÉ NAPĚTÍ	BUDOVY
BNÁŘ ELEKTRO	KATASTR NEMOVITOSTÍ
VENKOVNÍ SVĚTLO	POZEMKOVÝ KATASTR
TEPELNÉ VEDENÍ:	VÝŠKOPIS
NEROZLUŠENÝ	
TEPELNÝ	PODZEMNÍ VEDENÍ
KOMPOZIT	NADZEMNÍ VEDENÍ
PANOVOD	

LEGENDA OBRUBNÍKŮ

	SILNIČNÍ OBRUBNÍK BETONOVÝ (1000x300x150 mm) osažený 200 mm nad niveletou
	SILNIČNÍ OBRUBNÍK BETONOVÝ (1000x250x150 mm) osažený 70 mm nad niveletou
	SILNIČNÍ OBRUBNÍK BETONOVÝ (1000x250x150 mm) osažený 20 mm nad niveletou
	SILNIČNÍ OBRUBNÍK BETONOVÝ (1000x250x150 mm) osažený 50 mm nad niveletou
	CHODNIKOVÝ OBRUBNÍK BETONOVÝ (1000x250x80 mm) osažený 80 mm nad niveletou
	CHODNIKOVÝ OBRUBNÍK BETONOVÝ (1000x250x80 mm) zapuštěný
	BETONOVÁ PALISÁDA (120x180x600) osažená 80 mm nad niveletou

LEGENDA KANALIZACE

	NAVRŽENÁ DEŠŤOVÁ KANALIZACE NENÍ SOUČÁSTÍ TĚTO PD
	DN300 NENÍ SOUČÁSTÍ TĚTO PD
	NOVÁ ULIČNÍ VPUST
	NOVÁ REVIZNÍ ŠACHTA

	AUTOBUSOVÁ ZASTÁVKA asfaltový koberec mastixový
	KOMUNIKACE asfaltobeton
	KOMUNIKACE - KRYT asfaltobeton
	CHODNÍK betonová dlažba (165x200x60 mm), barva přírodní
	VAROVNÝ A SIGNALNÍ PÁS - CHODNÍK dlažba pro nevidomé (200x100x60 mm), barva bílá
	SJEZD betonová dlažba (165x200x80 mm), barva přírodní
	VAROVNÝ PÁS - RAMPa dlažba pro nevidomé (200x100x80 mm), barva bílá
	RAMPa betonová dlažba (165x200x80 mm), barva písková
	PRÁH betonová dlažba (165x200x80 mm), barva přírodní
	V10c VODOROVNÉ DOPRAVNÍ ZNAČENÍ náštřík, barva bílá
	KONTRASTNÍ PÁS - NASTUPNÍ HRANA ZASTÁVKY betonová dlažba (165x200x60 mm), barva bílá
	ZELEŇ
	PŮLENÁ KABELOVÁ CHRÁNIČKA VEDENÍ Ø2 uložení s min. přesahy 1,0 m



NOVÉ DOPRAVNÍ ZNAČENÍ



STÁVAJÍCÍ DOPRAVNÍ ZNAČENÍ

DO SITUACE BYL ZAKRESLEN PRŮBĚH HRANIC
DLE ČÍSELNÉ MAPY KATASTRU NEMOVITOSTÍ.


ZODPOVĚDNÝ PROJEKTANT:	VYPRACOVAL:
ST. STEJSKAL	ST. STEJSKAL
	Bc. T. KOHOUT

OBJEDNATEL: OBEC BYŠTĚ

AKCE:
HODĚŠOVICE
CHODNÍK PODÉL SILNICE III/29825
OPRAVA KOMUNIKACE NA P.P.Č. 557/1

PŘÍLOHA: **SITUACE**

STANOVENÍ JAKAL	
DOPRAVNÍ PROJEKCE	
Jméno:	2013
Adresa:	DŮR
IC: 153 06 677	DATUM
DIČ: CZ 300001143	01/2014
tel.: 495 107 000	POČET A4
	4
	MĚŘÍTKO
	1:500
	ČÍSLO
	PŘÍLOHY
	D 2.2

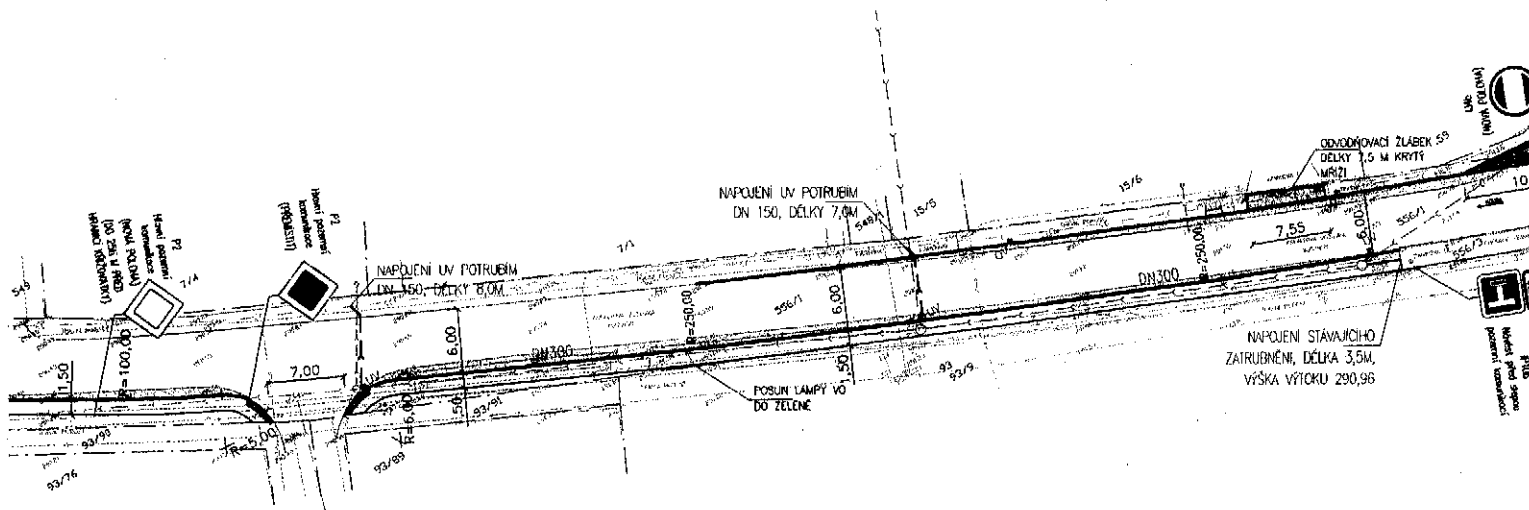

LEGENDA

- DOPLNĚNÍ KONSTRUKCE KOMUNIKACE recyklát
- KOMUNIKACE asfaltobeton
- CHODNÍK betonová dlažba (165x200x60 mm), barva přírodní
- VAROVNÝ A SIGNALNÍ PÁS – CHODNÍK dlažba pro nevidomé (200x100x60 mm), barva bílá
- SJEZD betonová dlažba (165x200x80 mm), barva přírodní
- VAROVNÝ PÁS – SJEZD dlažba pro nevidomé (200x100x80 mm), barva bílá
- VÝŠKOVÁ ÚPRAVA STÁVAJÍCÍ DLAŽBY
- ZELENĚ
- P6 NOVÉ DOPRAVNÍ ZNAČENÍ
- P4 STÁVAJÍCÍ DOPRAVNÍ ZNAČENÍ

LEGENDA OBRUBNÍKŮ

- SILNIČNÍ OBRUBNÍK BETONOVÝ (1000x250x150 mm) osazený 120 mm nad niveletou
- SILNIČNÍ OBRUBNÍK BETONOVÝ (1000x250x150 mm) osazený 20 mm nad niveletou
- CHODNÍKOVÝ OBRUBNÍK BETONOVÝ (1000x250x80 mm) osazený 80 mm nad niveletou
- CHODNÍKOVÝ OBRUBNÍK BETONOVÝ (1000x250x80 mm) zapuštěný

LEGENDA KANALIZACE

- NAPAJENÍ VPUSTI
- DN300 NENÍ SOUČÁSTÍ TĚTO PD
- UV NOVÁ ULIČNÍ VPUST
- OV NOVÁ OBRUBNIKOVÁ VPUST

PRŮBĚH STÁVAJÍCÍH INŽ. SÍTI JE ZAKRESLEN POUZE INFORMATIVNĚ PODLE VYJÁDRĚNÍ JEJICH SPRÁVCŮ. PŘED ZAHÁJENÍM ZEMNÍCH PRACÍ POŽÁDÁ INVESTITOR MAJITELE SÍTI O JEJICH VÝTYČENÍ, HLoubKA BUDE OVĚŘENA KOPANÝMI SONDAMI.

DO SITUACE BYL ZAKRESLEN PRŮBĚH HRANIC DLE ČÍSELNÉ MAPY KATASTRU NEMOVITOSTÍ.

ZODPOVĚDNÝ PROJEKTANT: ST. STEJSKAL
VYPRACOVAL: ST. STEJSKAL
Bc. T. KOHOUT


OBJEDNATEL: OBEC BÝŠTĚ

AKCE: HODĚŠOVICE
CHODNÍK PODÉL SILNICE III/29825
OPRAVA KOMUNIKACE NA P.P.Č. 557/1

PŘÍLOHA: SITUACE

STANISLAV STEJSKAL
DOPRAVNÍ PROJEKCE
Ihla 677
150 00
Kč 155 000 677
DĚLČOVSKÝ
tel. 495 709 001


ZAK.ČÍSLO	2013
DRUH PD	DŮR
DATUM	01/2014
POČET A4	4
MĚŘÍTKO	1:500
ČÍSLO PŘÍLOHY	D 2.1

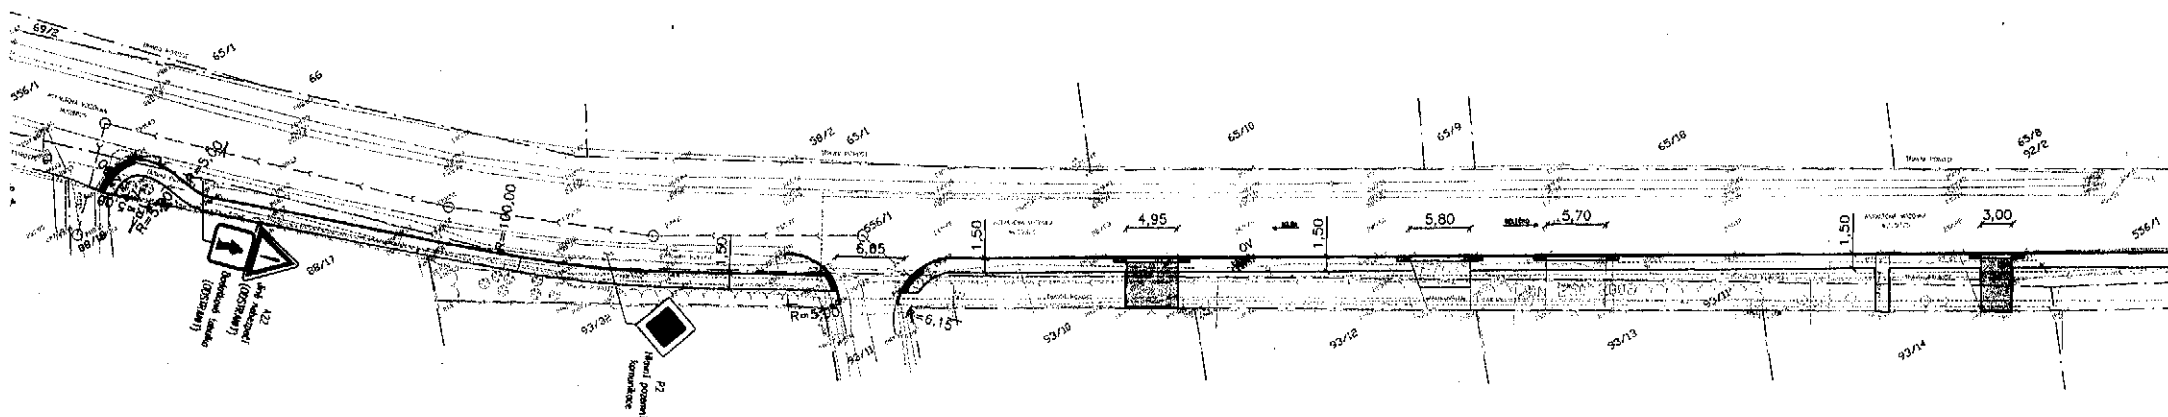


LEGENDA

VODOVOD: — NEROZLIŠENÝ — PÍTNÁ VODA — UŽITKOVÁ VODA — SOUPE — HYDRANT NADZEMNÍ — HYDRANT PODZEMNÍ — SÁCHA	TELEKOMUNIKACE: — SĎELOVACÍ VEDENÍ — TELEFONNÍ AUTOMAT — ROZVÁDEČ
	ZELEŇ: — STROM LISTNATÝ — STROM JEHLIČNATÝ — KEŘE, KŘOVINY
KANALIZACE: — NEROZLIŠENÁ — JEDNOTNÁ — DEŠŤOVÁ — SPLÁŠKOVÁ — PRŮMYŠLOVÁ — SÁCHA — VPUST	OSTATNÍ: — STOŽAR — STOŽAR PŘÍHRADOVÝ — DOPRAVNÍ ZNAČKA — MÍSTNÍ TABULE — SVĚTELNÁ SIGNALIZACE — ZASTÁVKA — ORIENTAČNÍ TABULKA — STOJAN PHM — VSTUP, VJEZD — BUDOVI — KATASTR NEVOJITOSTI — POZEMKOVÝ KATASTR — VÝSKOPIS — PODZEMNÍ VEDENÍ — NADZEMNÍ VEDENÍ
PLYNOVOD: — NEROZLIŠENÝ — NÍZKOTLAKÝ — STŘEDOTLAKÝ — VYSOKOTLAKÝ — SOUPE — SKŘÍN PLYN	SILOVÉ VEDENÍ: — NEROZLIŠENÉ — NÍZKÉ NAPĚTÍ — VYSOKÉ NAPĚTÍ — VELMI VYSOKÉ NAPĚTÍ — SKŘÍN ELEKTRO — VENKOVNÍ SVÍTIDLO
TEPELNÉ VEDENÍ: — NEROZLIŠENÉ — TEPELOVOD — HORKOVOD — PAROVOD	

PŘEHLEDNÁ SITUACE

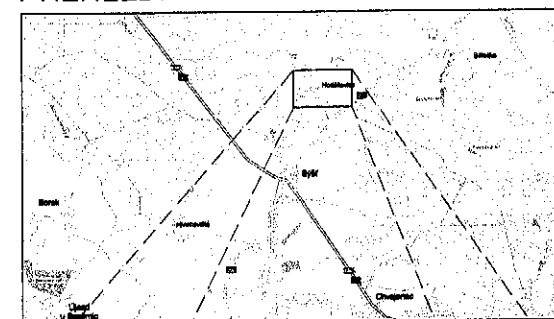

MÍSTO STAVBY

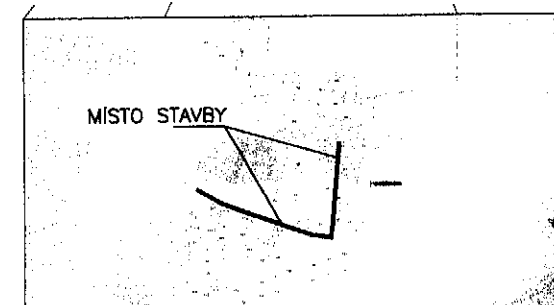

Vypracoval Ing. F. Šartner		Ing. František Šartner Pod Zámečkem 1730/36 50012 Hradec Králové	
Akce : HODĚŠOVICE CHODNÍK PODÉL SILNICE III/29825 OPRAVA KOMUNIKACE NA P.P.Č. 557/1		č.zakázky	
		souřad.syst.	JTSK
		výškový syst.	Bpv
		datum	
		formát	
		WinGEUS 15	
ZAMĚŘENÍ SKUTEČNÉHO STAVU TERÉNU		Měřítko 1:500	