


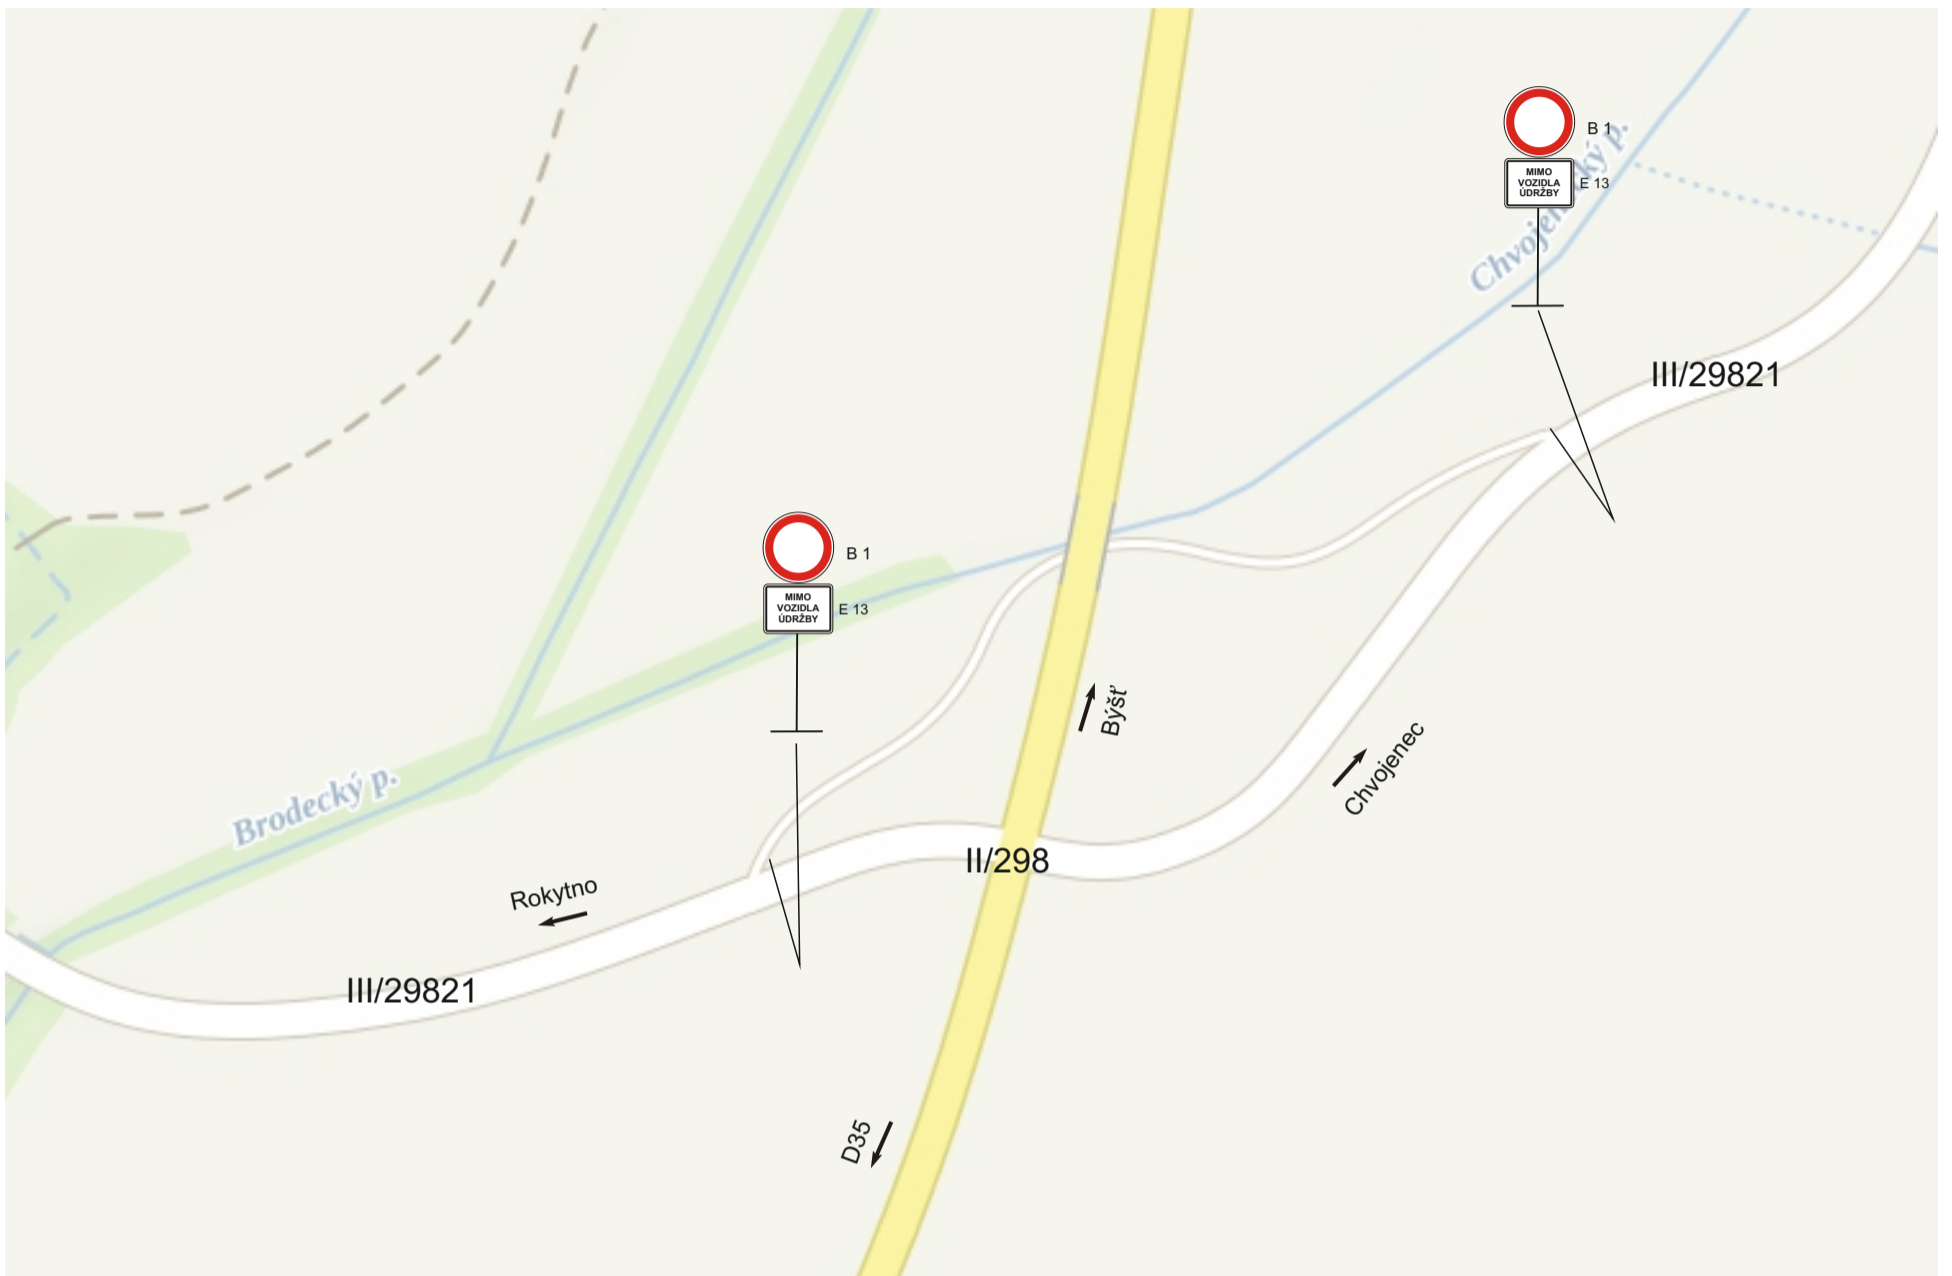

Místní úprava, obslužná komunikace Rokytno - Chvojenec



Zhotovitel:					
Kreslil:	Blanka Faltysová / tel.: 601 545 613				
Zodp. projektant:	David Fanta / 603 115 936 / info@dzpce.cz				
Kontroloval:	David Fanta / 603 115 936 / info@dzpce.cz				
Kraj:	Pardubický	Okres:	Pardubice	Obec:	Rokytno - Chvojenec
Akce:		místní úprava obslužné komunikace		DATUM:	10.09.2025
		DOPRAVNÉ INŽENÝRSKÁ OPATŘENÍ		Č.ZAKÁZKY	DIO
				MĚŘÍTKO	
				FORMÁT	A3