


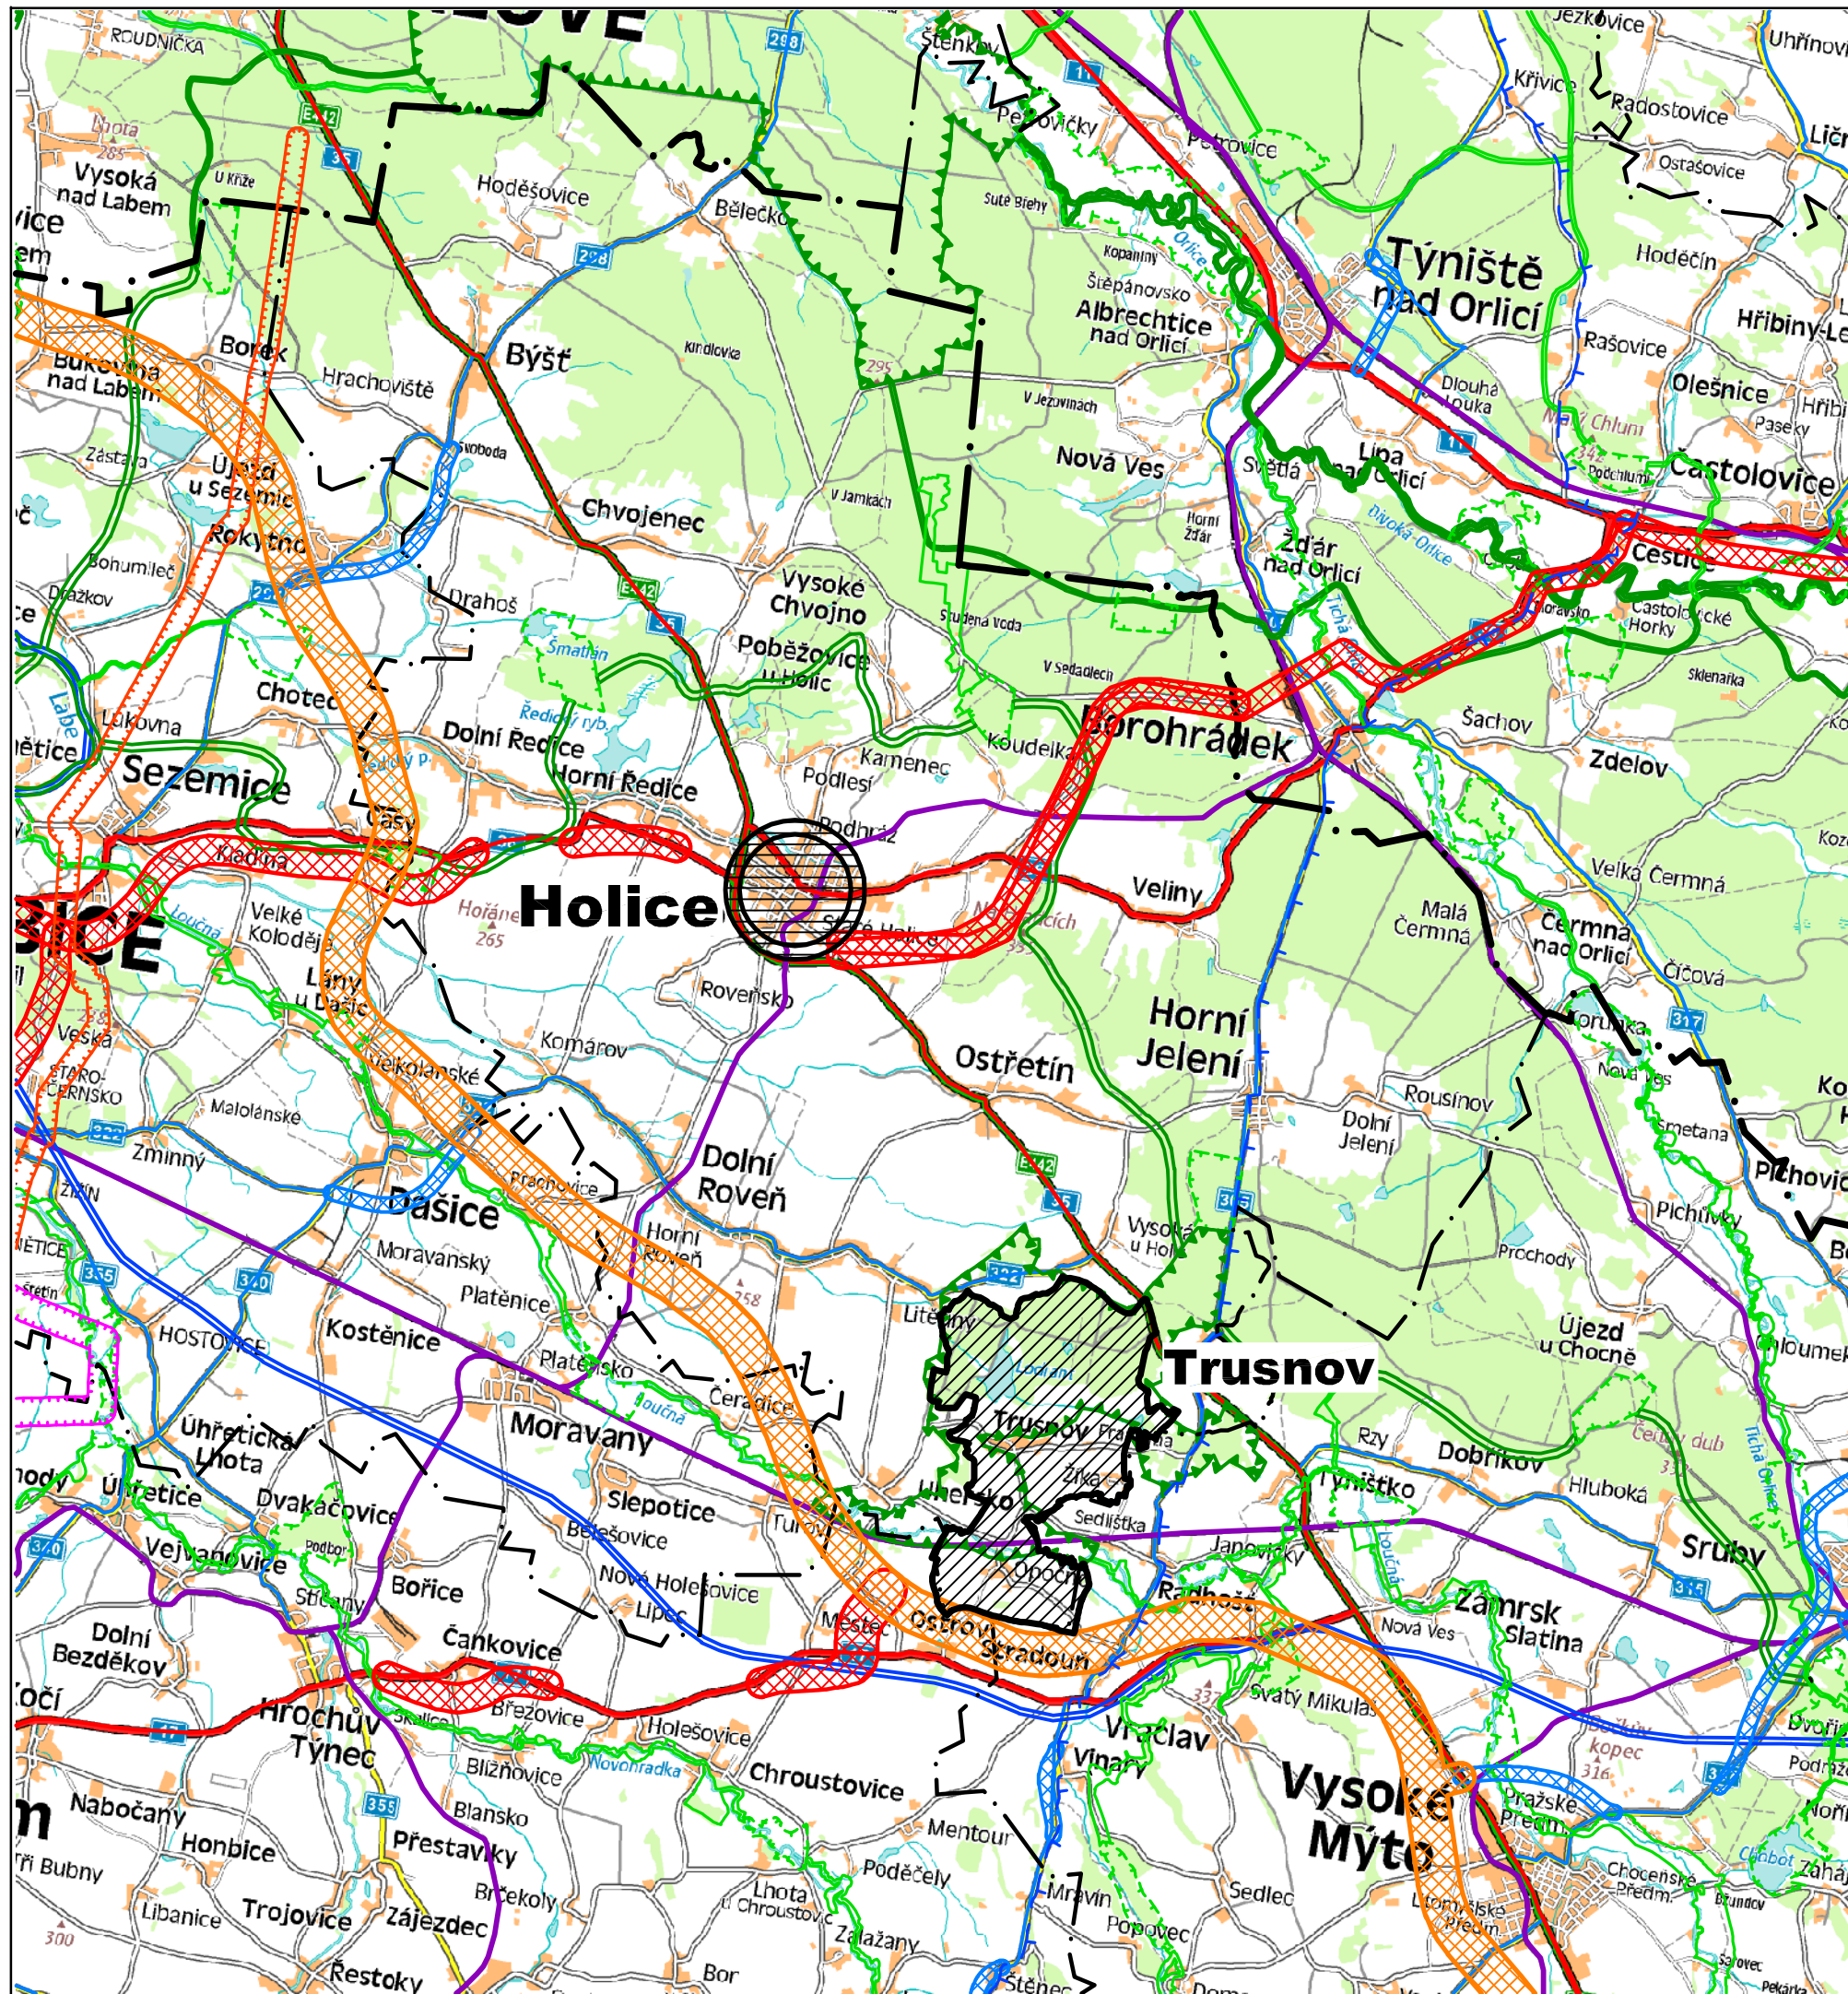

LEGENDA

	Hranice kraje
	Hranice ORP
	Hranice řešeného území
	Silnice I. třídy - stav
	Silnice II. třídy - stav
	Železnice - stav
	Koridor rychlostní silnice dle ZÚR - návrh
	Koridor silnice I. třídy dle ZÚR - návrh
	Koridor silnice II. třídy dle ZÚR - návrh
	Koridor VVN dle ZÚR - návrh
	Koridor VTL dle ZÚR - návrh
	Nadregionální biokoridor dle ZÚR
	Nadregionální biocentrum dle ZÚR
	Regionální biokoridor dle ZÚR
	Regionální biocentrum dle ZÚR
	Koridor pro průplavní spojení D-O-L dle ZÚR - územní rezerva
	Hranice chráněné oblasti přirozené akumulace vod
	Obec s rozšířenou působností pro obec Trusnov
	Obec s pověřeným úřadem pro obec Trusnov



ODŮVODNĚNÍ ÚZEMNÍHO PLÁNU TRUSNOV VÝKRES ŠIRŠÍCH VZTAHŮ

2

Projektant:	REGIO s.r.o. PROJEKTOVÝ ATELIÉR HRADEC KRÁLOVÉ		
Objednatel:	Obec Trusnov	Návrh:	Březen 2016
Měřítko:	1 : 100 000	Vydaný ÚP:	
Autorský kolektiv: Ing. arch. Jana Šejvlová, Ing. Zlata Macháčová, RNDr. Lukáš Zemánek, Ph.D., Lucie Hostáková, Pavel Kupka, Jan Harčarik, Ing. Zuzana Baladová, Iva Koubová			