


Realizace překopu pro uložení rozvodů veřejného osvětlení
 Výstavba cyklostezky Horní Jelení - Dolní Jelení
 2. etapa, sil. III/3058

termín: 20.4. - 2.6.2026

18.5. - 30.5.2025 překop po 1/2 u čp. 255, pro uložení rozvodů veřejného osvětlení

— uzavřený úsek cca 440m

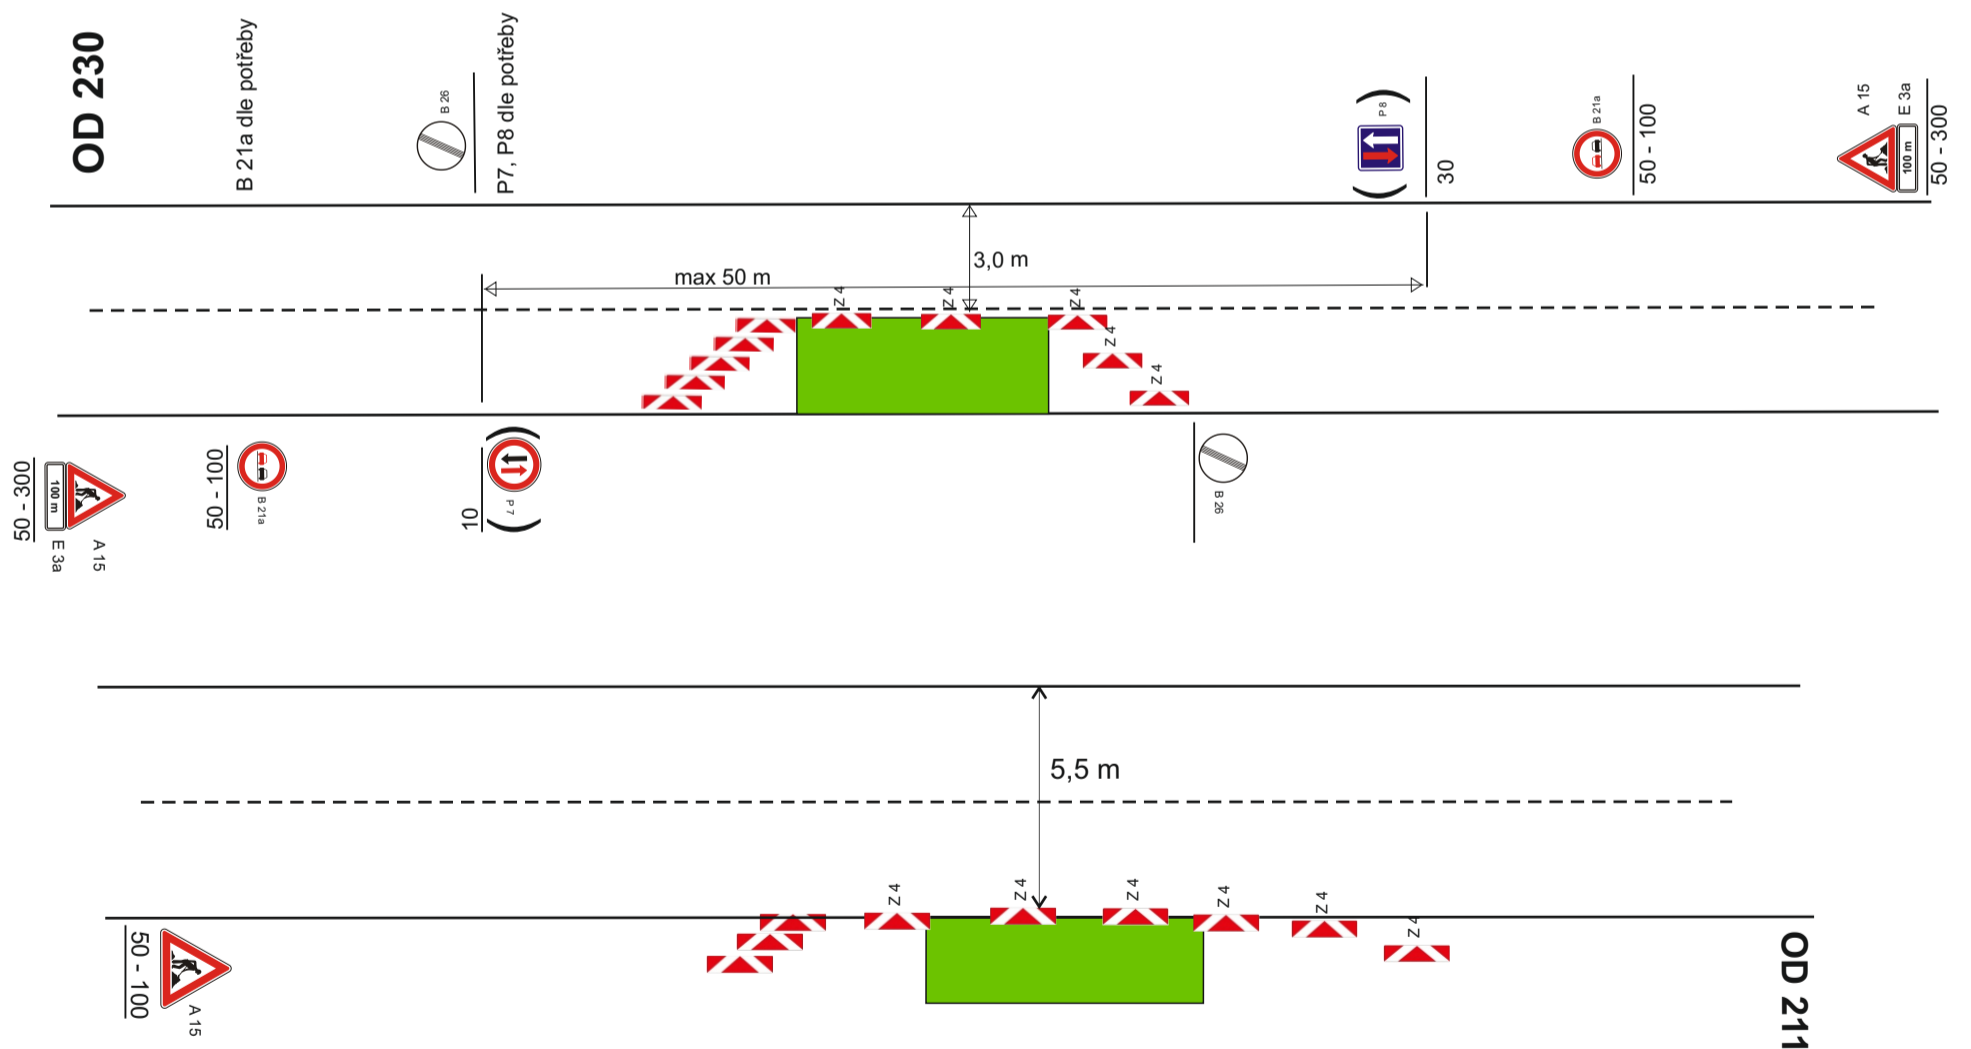

Práce budou prováděny v době od 6h do 20h (duben - září). OD 230 bude umístěno u čp. 255 při pracích na překopu, které bude v závislost na postupu prací zrcadlově přemístěno. OD 211 umístěno při napojení sjezdů.

DZ bude po ukončení denních prací sesunuto ke kraji (přes noc).

DZ bude po ukončení prací odstraněno.

Zhotovitel:				
Kreslil:	Blanka Faltysová / tel.: 601 545 613	 DOPRAVNÍ ZNAČENÍ - PARDUBICE s.r.o. Řešitel 155 533 51 Pardubice IČO: 259 31 016 DIČ: CZ25931016 tel.: 603 115 936 e-mail: info@dzpce.cz web: www.dzpce.cz		
Zodp. projektant:	David Fanta / 603 115 936 / info@dzpce.cz			
Kontroloval:	David Fanta / 603 115 936 / info@dzpce.cz	Kraj: Pardubický	Okres: Holic	Obec: Horní Jelení
Akce:	stavba cyklostezky	DATUM:	14.04.2026	
	DOPRAVNĚ INŽENÝRSKÁ OPATŘENÍ	Č. STAVBY:		
		STUPEŇ PD:	DIO	
		MĚŘÍTKO:		
		FORMÁT:	A3	