

S e z n a m p ř í l o h

A. Specifikace otvorových výplní

B. Seznam opatření

C. Dokladová část

C.1 Výkaz výměr

C.2 Rozpočet

D. Výkresová část

D.1 Celková situace

D.2 Půdorys 1.NP

D.3 Půdorys 2.NP

D.3 Tabulka výplní otvorů

VYPRACOVAL : ING. PETR ZBĚHLÍK

VEDOUcí PROJEKTANT: ING. PETR ZBĚHLÍK

OBEC: HOLICE

OBECNÍ ÚŘAD: HOLICE

OBEC S ROZ.PŮS.: HOLICE

KRAJ: PARDUBICKÝ

INVESTOR: Město Holice, Holubova 1, 534 14 Holice

Akce :

VÝMĚNA VÝPLNÍ OTVORŮ A VÝMALBA OBJEKTU Č.P. 874
(OBJEKT DDM), HOLUBOVA ULICE, HOLICE

Ing. Petr Zběhlík

projekce pozemních staveb
Hradecká 1177, 534 01 Holice
tel. 775 140 375, e-mail: info@zbehlik.cz

Datum	červen 2016
Druh projektu	technická pomoc
Archivní číslo	
Číslo zakázky	

Paré č. :

1

A. SPECIFIKACE OTVOROVÝCH VÝPLNÍ

Obsah

Obsah	1
1. PODMÍNKY PROVÁDĚNÍ	2
2. VÝPLNĚ OTVORŮ.....	2
2.1 PLASTOVÁ OKNA.....	2

A Identifikační údaje

Název stavby :	Výměna výplní otvorů a výmalba objektu č.p. 874 (objekt DDM), Holubova ulice, Holice
Místo stavby :	Holice, parcela č. 1725/21 (č.p.874)
Investor :	Město Holice, Holubova 1, 534 14 Holice
Dotčená parcel. čísla :	k.ú. Holice v Čechách 641146: 1725/21 (č.p.874)
Katastrální území :	Holice v Čechách 641146
Charakter stavby :	Výměna výplní otvorů, výmalba
Kraj :	Pardubický
Obecní úřad :	Holice
Stavební úřad :	Městský úřad Holice - Stavební úřad, 534 01 Holice
Autor projektu :	Ing. Petr Zběhlík
Projektant :	Ing. Petr Zběhlík, Hradecká 1177, 534 01 Holice
Zodp. projektant :	Ing. Petr Zběhlík, Holice, autorizace č. 0701415

1. PODMÍNKY PROVÁDĚNÍ

- Je požadováno použití výrobků a materiálových systémů vybavených příslušným prohlášením o shodě v souladu s §13 zákona č.22/1997 Sb. ve znění pozdějších předpisů. Při zpracování projektu byly použity technické podklady firem, jednotlivých sanačních materiálů a systémů, které jsou uvedené v technické zprávě projektu a jejích přílohách. Pokud dojde při provádění k záměně materiálů a systémů, je třeba prokázat, že záměnou nedojde ke snížení úrovně technického řešení z hlediska spolehlivosti, trvanlivosti a užitných vlastností. Použití náhradních materiálů vyžaduje vždy souhlas objednatele regenerace.
- Pokud jsou v projektu materiály specifikovány pouze svými vlastnostmi bez uvedení konkrétních výrobků, musí zhotovitel předložit konkrétní materiály určené k aplikaci k vyjádření a odsouhlasení objednatelem.
- Při provádění je nutno dodržovat zákonné předpisy, požadavky příslušných technických norem a podmínky aplikace udávané výrobcem materiálů.
- Zhotovitel sanace musí dodržovat příslušná bezpečnostní opatření vyplývající z povahy stavebních prací.
- Pokud tato projektová dokumentace nebo technologické postupy aplikace jednotlivých materiálů a systémů vyžadují provedení zkoušek na stavbě, jsou tyto zkoušky součástí dodávky zhotovitele.
- V rámci zpracování projektové dokumentace nebylo provedeno podrobné zaměření stávajícího stavu. Z toho vyplývá, že rozměry konstrukcí uvedené v projektu odvozené z původní projektové dokumentace je třeba **vždy ověřit měřením na objektu**.
- Je požadováno použití pouze nových výrobků, nikoliv použitých, repasovaných apod.

Osazení výplní otvorů bude provedeno dle ČSN 74 6077

2. VÝPLNĚ OTVORŮ

Specifikace otvorových výplní je součástí tabulky těchto výrobků a jsou v ní uvedeny požadavky na materiály a systémy, podmínky dodání a montáž.

Před dodávkou výrobků bude investorovi předložena k odsouhlasení výrobní dokumentace.

2.1 PLASTOVÁ OKNA

Splnění požadavků technických předpisů ve smyslu zákona č.22/1997 Sb. v platném znění: Navržený typ okenní výplně musí být doložen prohlášením o shodě výrobce / dovozce v rozsahu požadavků nařízení vlády č. 163/2002 Sb. v platném znění a v předepsaném rozsahu.

Konstrukce oken:

z plastových profilů vícekomorových s ocelovými výztuhami,
min. počet komor: 5

Okna budou vybavena příslušnými doklady dokumentujícími požadovanou tuhost okenních rámců, okenních křídel a vhodnosti použitého kování; pevnost svařovaných

rohů. Při přejímce oken musí být provedena kontrola existence zabudovaného výztužného ocelového profilu v okenních profilech a použití odpovídajícího typu kování.

Okna budou otvíravá a sklápěcí, podle navrženého členění resp. dle stávajícího stavu.

Požadovaná šířka profilů: min. 70 mm

Požadovaná minimální tloušťka čelní stěny profilu: 2,8 mm

Materiál: prvoplast

Barevný odstín profilů: plastový profil z vnější (exteriérové) strany tmavě šedý, z vnitřní strany bílý (alt. dle požadavku investora)

Umístění oken a dveří: Vnější líc rámu nových oken bude umístěn 100mm od vnějšího líce obvodové stěny

Členění : Bude zachováno stávající členění oken – viz schéma tabulky výplní otvorů

Zasklení: Bude provedeno s těmito minimálními parametry: čiré izolační dvojsklo 4 – 16 – 4 s měkce pokovenou vnější stranou vnitřního skla izolačního dvojskla s meziskelní dutinou vyplněnou směsí vzduchu a vzácných plynů (např. 98 % Ar)

Distanční rámeček izolačního dvojskla s vyššími tepelně technickými parametry.

Požadovaný součinitel prostupu tepla $U_w \leq 1,2 \text{ W/(m}^2\text{K)}$. Při přejímce musí být provedena kontrola – např. kontrolou identifikačního kódu na distančním rámečku izolačního dvojskla.

V prostorech hygienického zázemí a sousedních skladů v 1.NP (1.09 a 1.10) a 2.NP (2.10 a 2.11) bude vnitřní sklo izolačního dvojskla provedeno v neprůhledném provedení (kůra, pískování apod.).

Mechanická odolnost: Součástí nabídky bude návrh kotvení oken do obvodové konstrukce umožňující dilataci rámu a průkaz, že navržené kotvení ve spojitosti s tuhostí okenního rámu zajistí požadovanou funkci a bezpečnost při užívání a obsluze oken. Doklad vydaný výrobcem oken doložený protokoly o zkouškách bezpečnosti užívání a obsluhy oken; příslušné protokoly o zkouškách akreditované zkušební laboratoře; podklad vyhotovený výrobcem profilů pro dimenzování výztuh okenních rámu.

Kotvení oken musí umožňovat dilataci prvku.

Kování: musí být odpovídajícího typu podle typu ověřeného mechanickými zkouškami oken (podle ČSN EN 14608 a 14609). Mechanismus otvírání oken bude umožňovat otevření i sklápění křídla, současné otevření a sklopení bude vyloučeno pojistkou.

Poloha ovládací páky bude maximálně 1600 mm nad podlahou. Ovládání sklopných oken ve vyšších polohách bude umožněno pákou s bovdenovým převodem. Dodavatel oken zajistí následně po osazení oken jejich kontrolu a seřízení.

Těsnění křidel: Těsnění funkční spáry bude ve dvou rovinách (vnitřní a středové).

Těsnění oken a dveří vůči stavebnímu otvoru:

z vnější strany bude spára řešena jako paropropustná s ochranou proti zatékání s vložením expanzní paropropustné pásky mezi rám okna a vnější povrch ostění otvoru

- ve střední části bude spára vyplněna PU pěnou

- z vnitřní strany bude spára řešena jako parotěsná, na rám okna a ostění obvodové konstrukce bude lepena parotěsná páska s přípravou povrchu impregnací

Pásky přípojovací spáry budou lepeny na rám okna před jeho osazením, úprava přípojovací spáry pouze zednickým začištěním není přípustná. V nabídce zhotovitele budou specifikovány konkrétní materiály použité pro těsnění oken.

Průvzdušnost spár a netěsností ostatních konstrukcí obálky budovy musí být téměř nulová. Ošetření přípojovací spáry bude provedeno po celém obvodu výplně otvorů

Doplňkové konstrukce: Okna a dveře budou vybavena těmito doplňky:

- přechodová L lišta venkovního parapetu vč. silik. podtmelení
- osazovací profil
- vnitřní parapet z plastového komorového parapetního profilu v barvě vnitřního rámu okna
- vnitřní žaluzie v barvě stříbrné alt. dle požadavku investora
- na mezipodlažní podestě nutno zachovat polohu stat. vodorov. zajištění budovy a do této úrovně osadit vodor. poutec okna

Klempířské práce: Venkovní parapetní plechy – budou ponechány stávající se zařízutím dle nové polohy výplně otvoru, dokotvením nízkoexpanzní pěnou a osazením Zn lišty tvaru L se silikonovým podtmelením

Tepelné technické vlastnosti: $U_w \leq 1.2 \text{ W/(m}^2\text{K)}$

Akustické parametry: Požadovaná třída zvukové izolace oken a dveří TZI 2 (ČSN 73 0532:2000).

Požární odolnost dveří: požadavky na požární odolnost nejsou stanoveny

Vybavení oken a dveří: Standardní plastové bílé kliky

Komplexnost dodávky: Dodávka zahrnuje veškeré související montážní, stavební a pomocné práce (včetně dotěsnění oken vůči okolním konstrukcím, seřízení kování a odvoz) a likvidaci odpadu vzniklého v souvislosti s osazením nových oken.

Spolupráce s uživateli objektu : Zhotovitel vyzve investora k umožnění provedení výměny oken min. 1 kalendářní měsíc předem. Zhotovitel zajistí zaměření oken. Zhotovitel zodpovídá za poškození vybavení objektu, pokud vzniklo jeho vinou.

Zajištění BOZP a ochrana majetku : Zhotovitel odpovídá za dodržování BOZP vlastními i cizími pracovníky, kteří budou pro zhotovitele zajišťovat plnění zakázky. Zhotovitel nepřipustí ohrožení uživatelů objektu a osob vyskytujících se v jeho okolí. Zhotovitel je povinen chránit majetek uživatelů objektu a vybavení domu a uhradit všechna poškození, která vznikla v průběhu provádění prací (pokud neprokáže, že nevznikla v souvislosti s jeho činností).

Zajištění ochrany zdraví a při výstavbě:

Při veškerých pracech na staveništi, musí být respektovány platné předpisy bezpečnosti a ochrany zdraví při práci ve stavebnictví.

Zejména je nutno dodržovat pro bezpečné provádění stavebních prací nařízení vlády č. 591/2006 Sb., o bližších minimálních požadavcích na bezpečnost a ochranu zdraví při práci na staveništích. Toto nařízení vlády představuje prováděcí předpis k zákonu č. 309/2006 Sb., kterým se upravují další požadavky bezpečnosti a ochrany zdraví při práci v pracovněprávních vztazích a o zajištění bezpečnosti a ochrany zdraví při činnosti nebo poskytování služeb mimo pracovněprávní vztahy (zákon o zajištění dalších podmínek bezpečnosti a ochrany zdraví při práci). Dalším prováděcím předpisem, který je nutno dodržovat na pracovištích s nebezpečím pádu z výšky nebo do hloubky, je nařízení vlády č. 362/2005 Sb.

Každý zaměstnavatel, který provádí jako zhotovitel stavební práce, musí zejména: zajistit, aby zaměstnanci měli příslušnou zdravotní a odbornou způsobilost, a udělit jim pokyny k činnostem, které mají provádět; podle ohrožení, které pro pracovníka vyplývá z prováděných prací, popř. rizika pracoviště, musí být zaměstnanci vybaveni příslušnými osobními ochrannými pracovními prostředky a dále vhodnými pracovními pomůckami a prostředky; zajistit, aby činnosti zaměstnavatele a práce jeho zaměstnanců byly organizovány, koordinovány a prováděny tak, aby současně byli chráněni také zaměstnanci dalšího zaměstnavatele. Pracovníci musí být pravidelně proškolení z bezpečnostních předpisů a po zdravotní stránce musí být prokazatelně schopni vykonávat práce ve stavebnictví.

Další podmínky plnění dodávky : Zhotovitel umožní kontrolu prováděných prací zástupci pověřenému objednatel (technický dozor investora), popř. dalším osobám, které budou na žádost objednatele provádět posouzení prováděných prací. Zhotovitel zajistí pro uživatele oken návod na užívání, údržbu a eventuální seřizování oken. Součástí dodávky je i seřízení oken a odstranění ochranných fólií.

Umístění oken a jejich rámové profily musí umožňovat dodatečné zateplení ostění a nadpraží s tloušťkou tepelné izolace 40 mm se zachováním viditelné šíře rámu 40mm.

červen 2016

Ing. Petr Zběhlík

B. SEZNAM OPATŘENÍ

SEZNAM OPATŘENÍ

Výplně otvorů:

1. zakrytí interiérových náslapných ploch vč. svislých textilních, dřevěných a keram. obkladů plachtovinou, v místnosti 1.NP tělocvičny navíc OSB deskami (sestěhování nábytku v jednotlivých místnostech bude provedeno investorem)
2. demontáž (a po osazení oken a výmalbě zpětná montáž) ochranných okenních zábran v 1.NP v tělocvičně
3. montáž a po provedení navržených opatření demontáž lešení v prostoru mezipodlažní podesty
4. demontáž původních dřevěných oken a vchodových dveří na celém objektu (vč. vybourání luxfer půdního okenního otvoru 600x600mm a luxfer v otvoru na mezipodlažní podestě)
5. demontáž vnitřních parapetů, odříznutí vnějších parapetů dle nové polohy výplní otvorů včetně dodatečného dokotvení mont. nízkoexpanzní pěnou (**osazení nových otvorových výplní 100mm od vnějšího líce obvodového zdiva**)
6. otlučení vnitřních ostění a nadpraží do vzdálenosti 100mm od vnějšího líce obv. stěn vč. očištění a penetrace
7. začištění a vyrovnaní podkladu pod parapety, osazení systém. parapetního profilu vč. výztužné tkaniny a zapravení omítky pod parapety v pásu 0,2m
8. osazení nových plastových výplní otvorů s tepelně izolačním zasklením (parametry a řešení připojovací spáry dle TZ)
9. osazení vnější parapetní Zn přechodové L lišty mezi nový rám výplně a stávající vnější parapet vč. silikonového bezbarvého podtmelení
10. zednické zapravení vnějších ostění a nadpraží v rozsahu 20% ploch
11. zednické zapravení vnitřních ostění a nadpraží – vápenocementová jádrová omítka vč. štukové vrstvy (100% ploch vnitřních ostění a nadpraží) včetně osazení začišťovacích APU list, v místnostech s ker. obkladem obložit barevně shodným ker. o.
12. osazení nových vnitřních plastových parapetů (bílá barva) s přesahem 30mm před zdivo vč. bočních krytek
13. osazení vnitřních žaluzií všech okenních otvorů, barva dle požadavku investora

Výmalba:

14. oprava vnitřních štukových omítek v rozsahu 20% ploch
15. oškrábání stávající výmalby v rozsahu 30% ploch
16. přetmelení stávajících obvodových spar SDK podhledů v 1. a 2.NP
17. demontáž a zpětná montáž krytů spínačů a zásuvek a svítidel
18. výmalba celého objektu-dvojité nátěr (barevné řešení dle požadavku investora)
19. celkový úklid objektu po zednických pracech a výmalbě vč. omytí výplní otvorů

Poznámky :

- **před osazením výplní otvorů bude provedeno kompletní osazení jedné vzorové výplně a po odsouhlasení technického řešení investorem budou osazeny zbylé výplně v objektu**
- zajištění objektu proti zatečení srážkové vody (technologie dle dodavatele)
- min. viditelná šíře rámu výplní otvorů bude činit (po budoucím zateplení EPS 40mm) **40mm a bude rovnoměrná po celém okně**

- skládka pro uložení stavební suti a odpadu ve vzdálenosti do 2km
- dodavatel výplní otvorů je povinen provést zaměření stavebních otvorů "in situ"! rozměry uvedené ve výpisu slouží pouze pro potřeby poptávky / nabídky.

C.1 VÝKAZ VÝMĚR

Položkový rozpočet stavby

Stavba: **DDM Holice**
 Objekt:
 Rozpočet: **Výměna oken a výmalba DDM Holice**

Objednatel: IČO:
 DIČ:

Zhotovitel: IČO:
 DIČ:

Rozpis ceny			Celkem
HSV			0,00
PSV			0,00
MON			0,00
Vedlejší náklady			0,00
Ostatní náklady			0,00
Celkem			0,00

Rekapitulace daní

Základ pro sníženou DPH	15 %	0,00 CZK
Snížená DPH	15 %	0,00 CZK
Základ pro základní DPH	21 %	0,00 CZK
Základní DPH	21 %	0,00 CZK
Zaokrouhlení		0,00 CZK

Cena celkem s DPH 0,00 CZK

v _____ dne **22.6.2016**

Za zhotovitele

Za objednatele

Popis rozpočtu: Výměna oken a výmalba DDM Holice

- před osazením výplní otvorů bude provedeno kompletní osazení jedné vzorové výplně a po odsouhlasení technického řešení investorem budou osazeny zbylé výplně v objektu
- objekt bude zajištěn proti zatečení srážkové vody (technologie dle dodavatele)
- min. viditelná šíře rámu výplní otvorů bude činit (po budoucím zateplení EPS 40mm) 40mm a bude rovnoměrná po celém okně
- skládka pro uložení stavební suti a odpadu ve vzdálenosti do 2km
- dodavatel výplní otvorů provede zaměření stavebních otvorů "in situ"! rozměry uvedené ve výpisu slouží pouze pro potřeby poptávky / nabídky.

Rekapitulace dílů

Číslo	Název	Typ dílu			Celkem	%
4	Vodorovné konstrukce	HSV			0,00	
61	Upravy povrchů vnitřní	HSV			0,00	
62	Úpravy povrchů vnější	HSV			0,00	
64	Výplně otvorů	HSV			0,00	
94	Lešení a stavební výtahy	HSV			0,00	
95	Dokončovací konstrukce na pozemních stavbách	HSV			0,00	
96	Bourání konstrukcí	HSV			0,00	
97	Prorážení otvorů	HSV			0,00	
99	Staveništní přesun hmot	HSV			0,00	
764	Konstrukce klempířské	PSV			0,00	
766	Konstrukce truhlářské	PSV			0,00	
781	Obklady keramické	PSV			0,00	
784	Malby	PSV			0,00	
M21	Elektromontáže	MON			0,00	
D96	Přesuny suti a vybouraných hmot	PSU			0,00	
Cena celkem					0,00	0

Položkový rozpočet

S:	DDM Holice
O:	
R:	Výměna oken a výmalba DDM Holice

P.č.	Číslo položky	Název položky	MJ	množství	cena / MJ	Celkem
Díl:	4	Vodorovné konstrukce				0,00
1	4-R01	Montáž spárování tmelením přetmelení stávajících obvodových spar SDK podhledů v 1. a 2.NP 1NP : 65,4 2NP : 167,7	m	233,10000		0,00
				65,40000		
				167,70000		
Díl:	61	Upravy povrchů vnitřní				0,00
2	610991111R00	Zakrývání výplní vnitřních otvorů zakrývání oken : 93,2 zakrývání dveří : 48,4	m2	141,60000		0,00
				93,20000		
				48,40000		
3	612421637R00	Omítka vnitřní zdiva, MVC, štuková nová omítka vnitřních ostění a nadpraží, včetně osazení začišťovacích APU lišt : 1NP : ((2,4+1,5+1,5)*11+(1,5+1,5+1,5)+(2,1+1,5+1,5))*0,25 2NP : ((2,4+1,5+1,5)*11+(1,5+1,5+1,5)+(1,5+2,8+2,8))*0,25	m2	35,00000		0,00
				17,25000		
				17,75000		
4	61-R01	Zakrývání nášlapných ploch 1NP : 10,18+7,25+3,66+18,23+66,08+18,37+18,79+20,82+21,0 1+2,40+5,51+2,28+5,09 2NP : 189,19	m2	388,86000		0,00
				199,67000		
				189,19000		
5	61-R02	Zakrývání obkladů stěn včetně dodávky materiálu 1NP : 65 2NP : 83	m2	148,00000		0,00
				65,00000		
				83,00000		
6	61-R03	Zákryt nášlapných vrstev deskami OSB	m2	66,10000		0,00
7	61-R04	Oprava vápen.omítek stěn - štukových, oprava 20% ploch	m2	175,40000		0,00
		Včetně pomocného pracovního lešení o výšce podlahy do 1900 mm a pro zatížení do 1,5 kPa. 1NP : 451,5*0,2 2NP : 425,5*0,2		90,30000		
				85,10000		
8	61-R05	Oprava váp.omítek stropů - štukových, oprava 20% ploch	m2	21,20000		0,00
		Včetně pomocného pracovního lešení o výšce podlahy do 1900 mm a pro zatížení do 1,5 kPa. 1NP : 106*0,2 2NP : 0		21,20000		
9	60725017R0R	Deska dřevoštěpková OSB 3 N tl. 25 mm, desky budou znovu použity	m2	66,10000		0,00
Díl:	62	Úpravy povrchů vnější				0,00
10	622481291R00	Montáž výztužné lišty rohové	m	62,40000		0,00
11	622454321R0R	Oprava vnějších omítek do 30 % zapravení omítky pod parapety v pásu 0,2m : 62,4*0,2 zednické zapravení vnějších ostění a nadpraží v rozsahu 20% ploch : 15,14	m2	27,62000		0,00
				12,48000		
				15,14000		
12	771101111R0R	Vyrovnání podkladů maltou tl. do 10 mm začištění a vyrovnání podkladu pod parapety 62,4*0,3	m2	18,72000		0,00
				18,72000		

13	28350250R	Lišta rohová plastová s tkaninou bílá dl. 2,0m	m	62,40000		0,00
Díl:	64	Výplně otvorů				0,00
14	648991113RT3	Osazení parapet.desek plast. a lamin. š.nad 20cm, včetně dodávky plastové parapetní desky š. 300 mm včetně bočních krytek 1NP : 2,4*11+1,5+2,1 2NP : 2,4*11+1,5+1,5	m	59,40000		0,00
15	64-R01	Demontáž a zpětná montáž ochranných okenních zábran v tělocvičně (1.NP)	kpl	1,00000		0,00
Díl:	94	Lešení a stavební výtahy				0,00
16	941955102R00	Lešení lehké pomocné,schodiště, H podlahy do 3,5 m	m2	4,00000		0,00
17	94-R01	Demontáž lešení - pomocné lehké, schodiště	m2	4,00000		0,00
Díl:	95	Dokončovací konstrukce na pozemních stavbách				0,00
18	952901111R00	Vyčištění budov o výšce podlaží do 4 m 1NP : 252,67 2NP : 240	m2	492,67000 252,67000 240,00000		0,00
19	952901110R00	Čištění mytím vnějších ploch oken a dveří	m2	93,20000		0,00
Díl:	96	Bourání konstrukcí				0,00
20	968062245R00	Vybourání dřevěných rámu oken zdvojených včetně vyvěšení křidel 1NP : 2,1*1,5+0,6*0,9+0,6*0,9+(2,4*1,5)*11+1,5*1,5 2NP : (2,4*1,5)*11+1,5*1,5+0,6*0,9+0,6*0,9	m2	89,01000 46,08000 42,93000		0,00
21	968062456R00	Vybourání dřevěných dveřních zárubní pl. nad 2 m2 vybourání vstupních dveří : včetně vyvěšení křidel : 3,2	m2	3,20000 3,20000		0,00
22	968095002R00	Bourání parapetů dřevěných š. do 50 cm Demontáž vnitřních parapetů 1NP : 11*2,4+1,5+2,1 Demontáž vnitřních parapetů 2NP : 11*2,4+1,5	m	57,90000 30,00000 27,90000		0,00
23	96-R01	Bourání sklobet. výplně otvoru tl. 10 cm 2NP : 1,5*2,8 3NP půdní okno : 0,36	m2	4,56000 4,20000 0,36000		0,00
24	96-R03	Odfiznutí vnějších parapetů dle nové polohy výplní otvorů, včetně dodatečného dokotvení mont. nízkoexpanzní pénou 1NP : 2,4*11+1,5+2,1+0,6+0,6 2NP : 2,4*11+1,5+1,5+0,6+0,6 3NP : 0,6	m	62,40000 31,20000 30,60000 0,60000		0,00
Díl:	97	Prorážení otvorů				0,00
25	978013191R00	Otlučení omítek vnitřních stěn v rozsahu do 100 % 1NP : ((2,4+1,5+1,5)*11+(1,5+1,5+1,5)+(2,1+1,5+1,5)+(0,6+0,9+ 0,9)*2)*0,3 2NP : ((2,4+1,5+1,5)*11+(1,5+1,5+1,5)+(1,5+2,8+2,8)+(0,6+0,9+ 0,9)*2)*0,3 3NP : (0,6+0,6+0,6)*0,3	m2	45,42000 22,14000 22,74000 0,54000		0,00
Díl:	99	Staveništní přesun hmot				0,00
26	998011002R00	Přesun hmot pro budovy zděné výšky do 12 m	t	7,87575		0,00
Díl:	764	Konstrukce klempířské				0,00
27	764-R01	Osazení vnější parapetní Zn přechodové L lišty mezi nový rám výplně a stávající vnější parapet, vč. silikonového bezbarvého podtmelení	m	62,40000		0,00
Díl:	766	Konstrukce truhlářské				0,00
28	766629303R00	Montáž oken plastových plochy do 4,50 m2 1NP : 15 2NP : 15 3NP : 1	kus	31,00000 15,00000 15,00000 1,00000		0,00
29	766-02	Osazení vnitřních žaluzií všech okenních otvorů, barva dle požadavku investora	kpl	1,00000		0,00

30	766-R01	Okno plastové 240 x 150 cm O.01, parametry dle TZ včetně osazení parotěs. a paropropustné fólie po obvodu výplní otvorů	kus	22,00000		0,00
31	766-R02	Okno plastové 210 x 150 cm O.02, parametry dle TZ včetně osazení parotěs. a paropropustné fólie po obvodu výplní otvorů	kus	1,00000		0,00
32	766-R03	Okno plastové 60 x 90 cm O.03, parametry dle TZ včetně osazení parotěs. a paropropustné fólie po obvodu výplní otvorů	kus	4,00000		0,00
33	766-R04	Okno plastové 150 x 150 cm O.04, parametry dle TZ včetně osazení parotěs. a paropropustné fólie po obvodu výplní otvorů	kus	2,00000		0,00
34	766-R05	Vstupní plastové dveře 160 x 200 cm O.05, parametry dle TZ včetně osazení parotěs. a paropropustné fólie po obvodu výplní otvorů	kus	1,00000		0,00
35	766-R06	Okno plastové 150 x 280 cm O.06, parametry dle TZ včetně osazení parotěs. a paropropustné fólie po obvodu výplní otvorů	kus	1,00000		0,00
36	766-R07	Okno plastové 60 x 60 cm O.07, parametry dle TZ včetně osazení parotěs. a paropropustné fólie po obvodu výplní otvorů	kus	1,00000		0,00
37	998766102R00	Přesun hmot pro truhlářské konstr., výšky do 12 m	t	1,61595		0,00
Díl:	781	Obklady keramické				0,00
38	781475114R0R	Obklad vnitřní stěn keramický, do tmelu ostění a nadpraží oken v místnostech s ker. obkladem : 1NP : (0,6+0,9+0,9)*2*0,25 2NP : (0,6+0,9+0,9)*2*0,25	m2	2,40000		0,00
39	781-R01	Obklad keramický obložit barevně shodným keramickým obkladem se stávajícím	m2	2,40000		0,00
40	998781102R00	Přesun hmot pro obklady keramické, výšky do 12 m	t	0,01140		0,00
Díl:	784	Malby				0,00
41	784402801R00	Odstranění malby oškrábáním v místnosti H do 3,8 m oškrábání stávající výmalby v rozsahu 30% ploch škrábání stávající výmalby na stěnách v rozsahu 30% ploch : 377,1	m2	377,10000		0,00
42	784161401R00	Penetrace podkladu nátěrem HET, Klasik, 1 x	m2	1 257,00000		0,00
43	784165512R0R	Malba tekutá HET Klasik, bez penetrace, 2 x barva dle požadavku investora malba - stěny : 877 malba - strop omítka : 106 malba - strop SDK : 274	m2	1 257,00000		0,00
Díl:	M21	Elektromontáže				0,00
44	M21-R01	Demontáž a zpětná montáž krytů spínačů a zásuvek a svítidel	kpl	1,00000		0,00
Díl:	D96	Přesuny suti a vybouraných hmot				0,00
45	979011111R00	Svislá doprava suti a vybour. hmot za 2.NP	t	6,18638		0,00
46	979081111R00	Odvoz suti a vybour. hmot na skládku do 1 km Včetně naložení na dopravní prostředek a složení na skládku, bez poplatku za skládku.	t	6,18638		0,00
47	979081121R00	Příplatek k odvozu za každý další 1 km	t	6,18638		0,00
48	979082111R00	Vnitrostaveništní doprava suti do 10 m	t	6,18638		0,00
49	979082121R00	Příplatek k vnitrost. dopravě suti za dalších 5 m	t	6,18638		0,00
50	979990107R00	Poplatek za skládku suti - směs betonu, cihel, dřeva	t	6,18638		0,00
Celkem						0,00

Poznámky uchazeče k zadání

C.2 ROZPOČET

Legenda:

parcelní hranice KN

1725/18
Město Holice, Holubova 1, 53401 Holice
ostat.pl. 3912m2

1725/19

1725/24
Město Holice, Holubova 1, 53401 Holice
ostat.pl. 63m2

1725/22
Město Holice, Holubova 1, 53401 Holice
ostat.pl. 3722m2

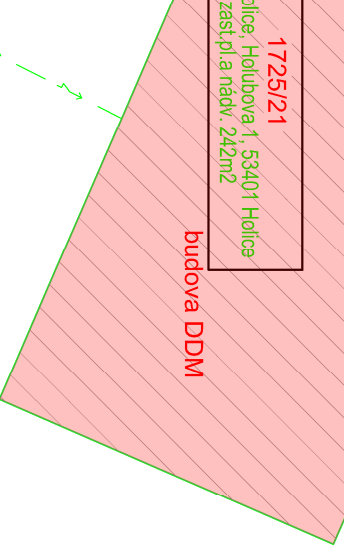
1725/23
Město Holice, Holubova 1, 53401 Holice
ostat.pl. 17065m2

tenisový kurt
1725/2

TELEFONICA O2

1725/21
Město Holice, Holubova 1, 53401 Holice
zast.pl.a nád.v. 242m2

budova DDM



1735

Čapková Vlasta, Týřšova 744, 53401 Holice
Daňková Dagmar, Týřšova 728, 53401 Holice
Janeček František a Janečková Jaroslava Mgr., Týřšova 744, 53401 Holice
Kmentová Markéta, Týřšova 744, 53401 Holice
Kortusová Miluška, Týřšova 728, 53401 Holice
Krátká Alena, Týřšova 728, 53401 Holice
Lohniská Eva, Týřšova 744, 53401 Holice
Město Holice, Holubova 1, 53401 Holice
Opuštil Ales a Opuštilová Ivana, Týřšova 728, 53401 Holice
Šandorová Jitka, Týřšova 728, 53401 Holice
Šedivý René a Sedivá Hana, Týřšova 728, 53401 Holice
Zapletalová Jana, Týřšova 728, 53401 Holice
zahradá, 1584m2

1725/5

1725/6

1734/3

1734/2

VÝPRAVDNÁL : ING. PETR ZBĚHLÍK

VEDOUCI PROJEKTANT: ING. PETR ZBĚHLÍK

OBEC : Holice

OBECNÍ ÚŘAD: Holice

OBEC S RŮZ.PŮS. HOLICE

KRAJ: PARDUBICKÝ

INVESTOR: Město Holice, Holubova 1, 534 14 Holice

Ing. Petr Zběhлік

projektový pozemních staveb

Hradecká 1177, 534 01 Holice

tel. 775 142 975, e-mail: info@zbehlik.cz

Výměna výplní otvorů a výmalba objektu č.p. 874

objekt DDM, Holubova ulice, Holice

Název výkresu :

CELKOVÁ SITUACE

1729

Paré č. :

Datum

1727/2

1727/3

1727/4

1727/5

Druh projektu

05

Formát

A3

Číslo zokázky

1727/3


Měřítko

1:250

Číslo výkresu


D.1

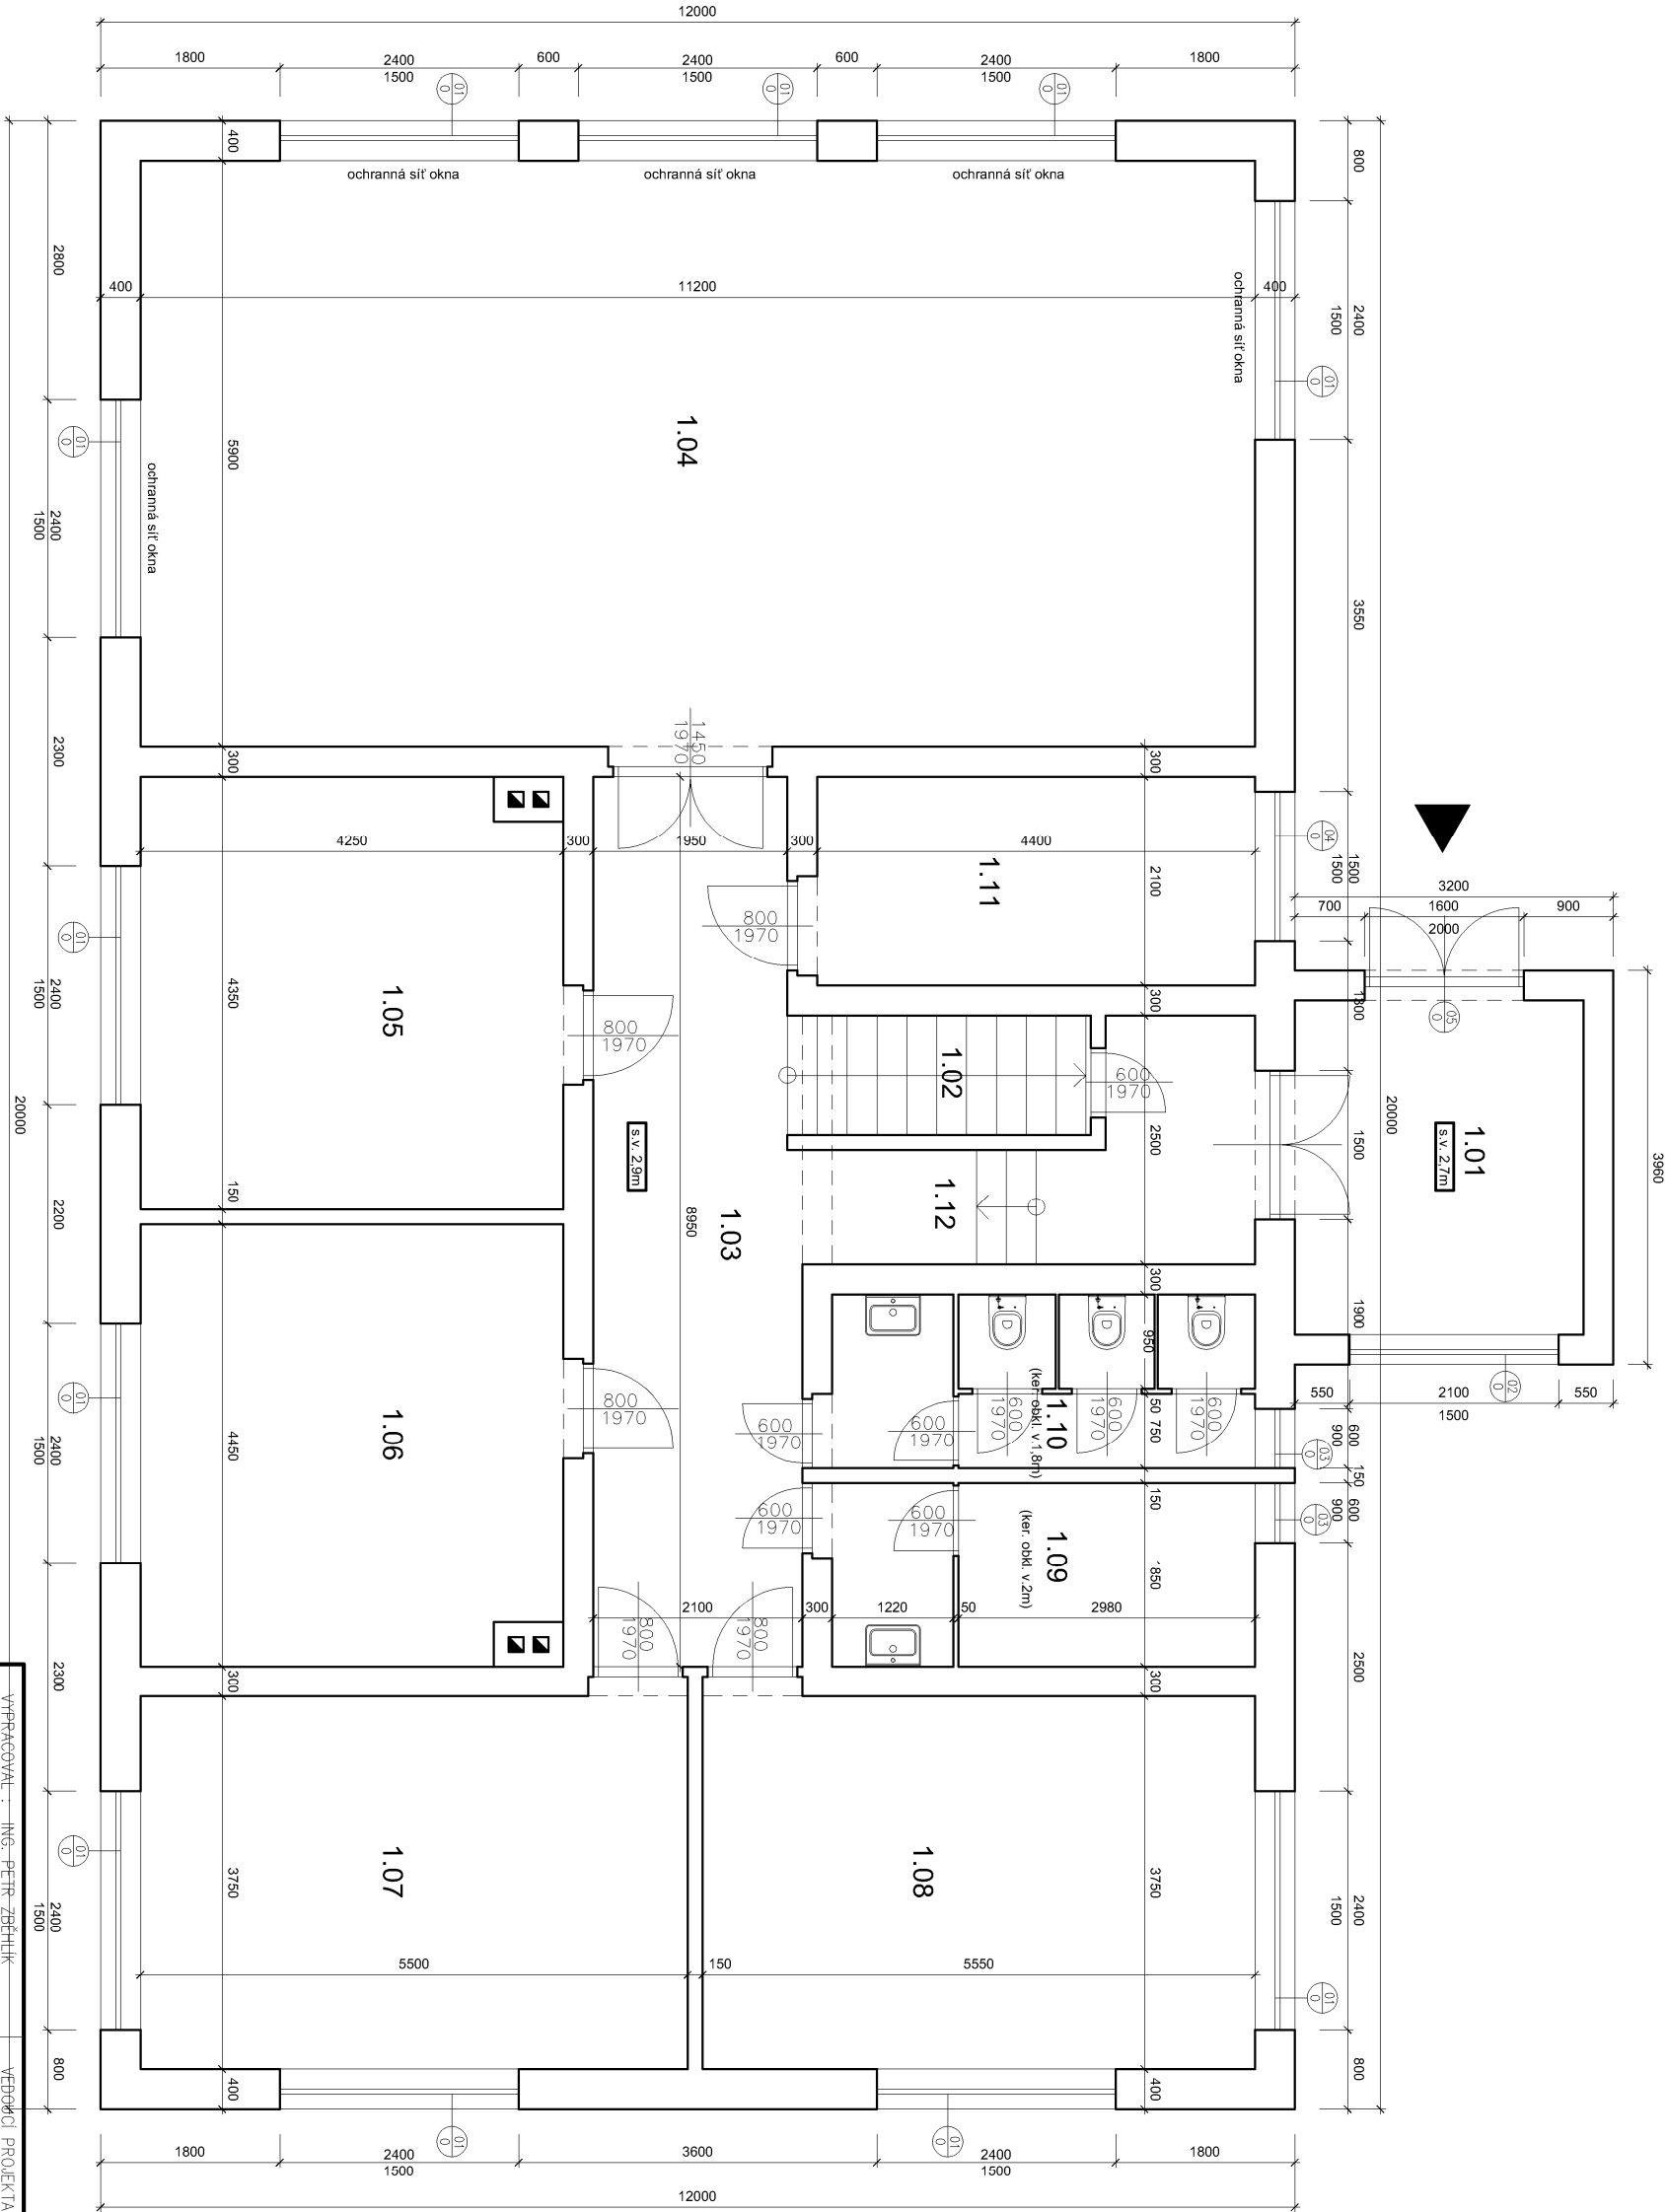půdorys 1.np




VYPRÁCOVAL : ING. PETR ZBĚHLÍK		VEDOUČÍ PROJEKTANT: ING. PETR ZBĚHLÍK	
OBEC: Holice		OBECNÍ ÚŘAD, Holice	
OBEC S ROZPUS.: HOLICE		KRAJ: PARDUBICKÝ	
INVESTOR: Město Holice, Holubova 1, 534 14 Holice			
Akce : Výměna výplní otvorů a výmalba objektu č.p. 874 (objekt DDM), Holubova ulice, Holice			
Název výkresu : PŮDORYS 1.NP		Poré č. : 	
Měřítko : 1:75		Č. výkresu : D.2	



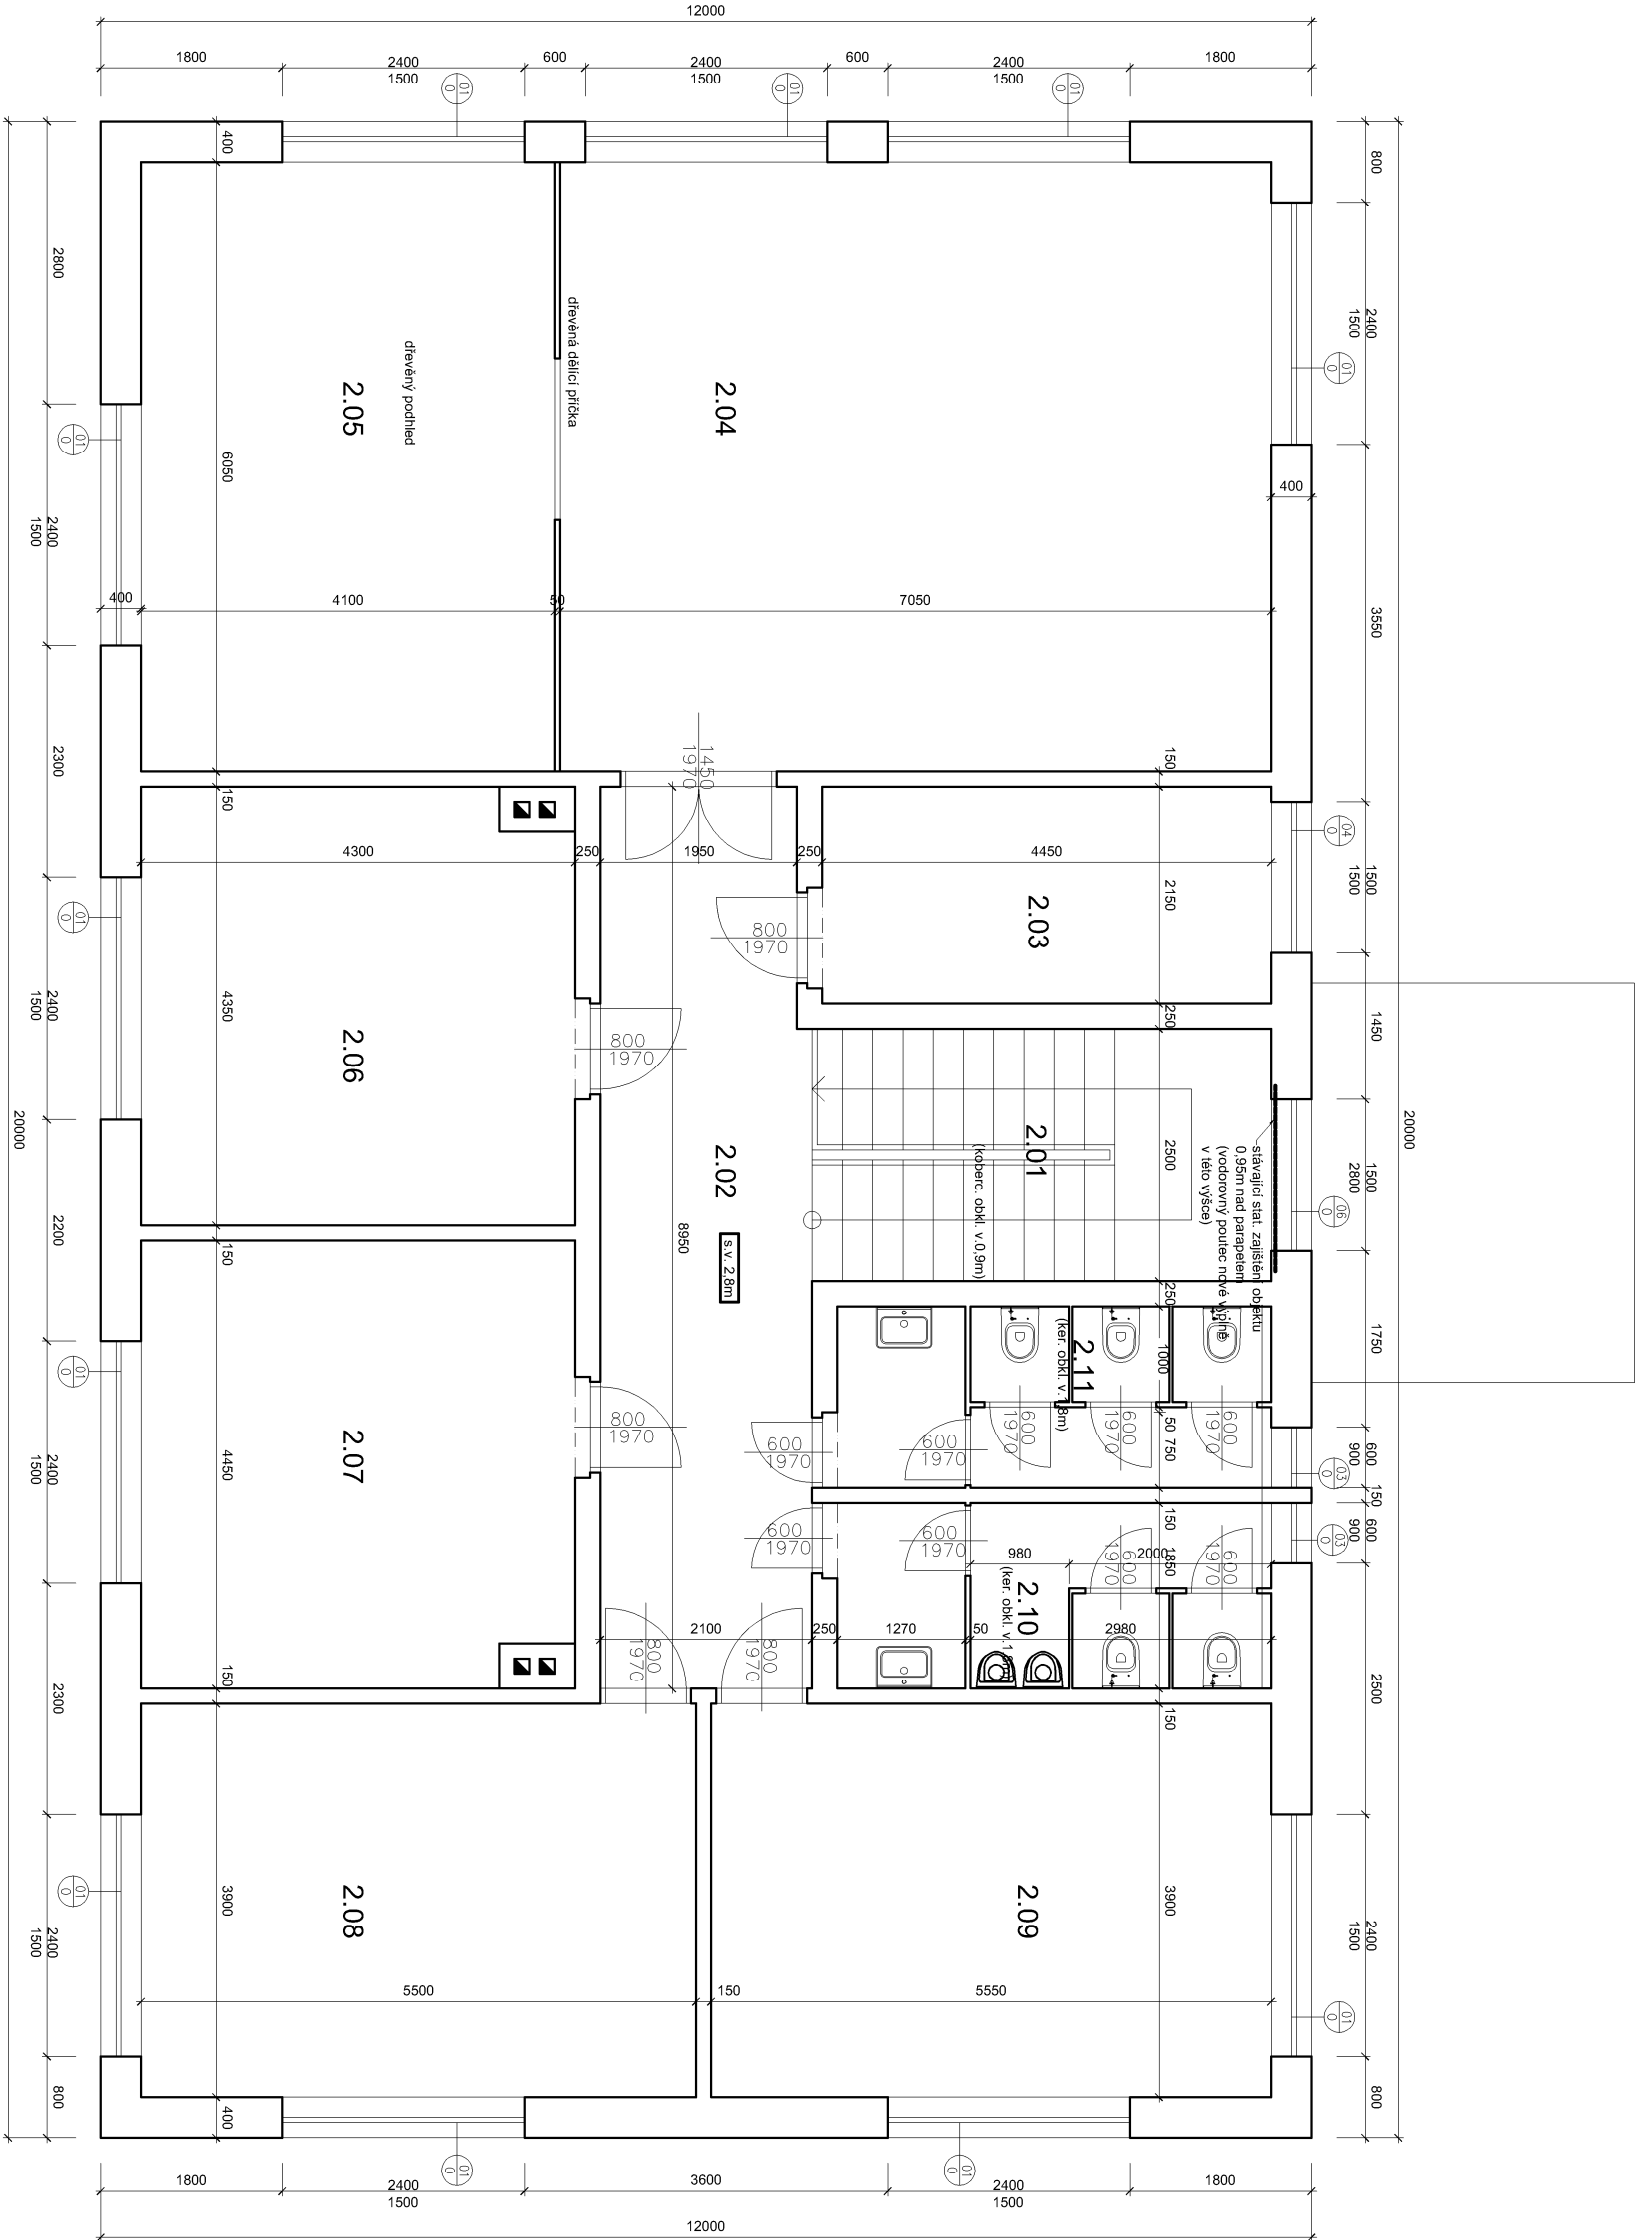
půdorys 2.np



VYPRACOVAL : ING. PETR ZBĚHLÍK		VEDOUcí PROJEKTANT: ING. PETR ZBĚHLÍK	
OBEC: Holice		OBECNí ÚŘAD: Holice	
OBEC S ROZPUS.: HOLICE		KRAJ: PARDUBICKÝ	
INVESTOR: Město Holice, Holubova 1, 534 14 Holice			
Akce : Výměna výplní otvorů a výmalba objektu č.p. 874 (objekt DDM), Holubova ulice, Holice			
Název výkresu : PŮDORYS 2.NP		Poré č. :	
		Ing. Petr Zběhlík projektce pozemních staveb Hradecká 1177, 534 01 Holice tel. 775 140 375, e-mail: info@zběhlík.cz	
Datum		červen 2016	
Druh projektu		OS	
Formát		A3	
Číslo zakázky			
Měřítko : 1:75		Č. výkresu : D.3	

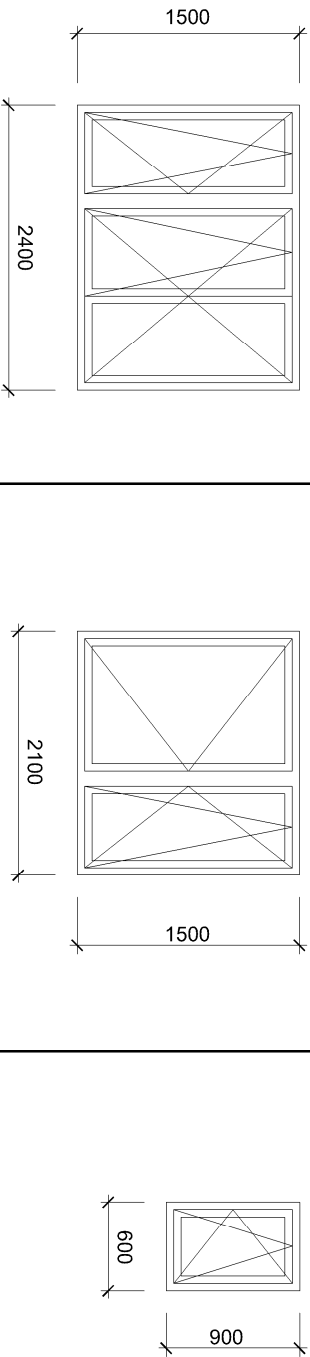OZNAČENÍ	O.01	O.02	O.03
SCHEMA			
	plastové okno	plastové okno	plastové okno
	plastový vícekomorový profil, $U_w=1.2W/m.K$	plastový vícekomorový profil, $U_w=1.2W/m.K$	plastový vícekomorový profil, $U_w=1.2W/m.K$
	tepelné izolační dvojsklo, $U_g=1.1W/m^2.K$, TGI rámeček, TZI = 2 (30-34dB)	tepelné izolační dvojsklo, $U_g=1.1W/m^2.K$, TGI rámeček, TZI = 2 (30-34dB)	tepelné izolační dvojsklo, $U_g=1.1W/m^2.K$, TGI rámeček, TZI = 2 (30-34dB)
	4 - polohové, celobvodové, mikroventilace	4 - polohové, celobvodové, mikroventilace	4 - polohové, celobvodové, mikroventilace
KOVANÍ			
ORIENTACE	otočné a sklopné	otočné a sklopné	otočné a sklopné
OTEV/RAVOST	dle schématu - ověřit při zaměření	dle schématu - ověřit při zaměření	dle schématu - ověřit při zaměření
PRÁH			
PARAPET	vnější		
	vnitřní		
DOPLNKY	plastový	plastový	plastový
POŽÁRNÍ ODOLNOST	osazovací profil, vnitřní žaluzie bez požadavku	osazovací profil, vnitřní žaluzie bez požadavku	osazovací profil, vnitřní žaluzie bez požadavku
STAVEBNÍ OTVOR	šířka [mm] 2400 výška [mm] 1500	2100 1500	600 900
BARVA	exteriér	tmavě šedá	tmavě šedá
	interiér	bílá	bílá
KUSŮ	22	1	4
POZNÁMKY	úprava připojovací spáry dle TZ demontáž a likvidace původní výplně, montáž nové, zednické zacištění	úprava připojovací spáry dle TZ demontáž a likvidace původní výplně, montáž nové, zednické zacištění	úprava připojovací spáry dle TZ demontáž a likvidace původní výplně, montáž nové, zednické zacištění

OZNAČENÍ	
SCHEMA	
ZAKLADNÍ POPIS	
MATERIÁL RÁM / KŘÍDLO	
ZASKLENÍ / VÝPLNĚ	
KOVÁNÍ	
ORIENTACE	
OTEVÍRAVOST	
PRÁH	
PARAPET	vnější
	vnitřní
DOPLNĚKY	
POŽÁRNÍ ODOLNOST	
STAVEBNÍ OTVOR	šířka [mm]
	výška [mm]
BARVA	exteriér
	interiér
KUSŮ	
POZNÁMKY	

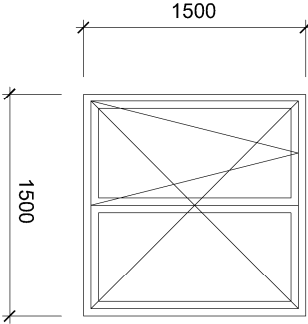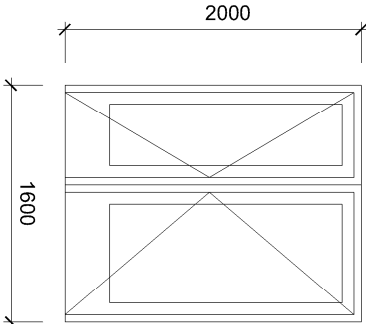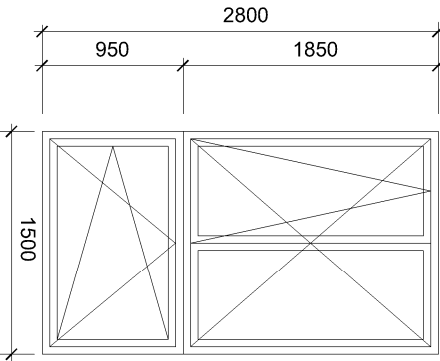O.04	O.05	O.06
1500 1500 	2000 1600 	2800 1850 950 1500 
plastové okno	vstupní dveře	plastové okno
plastový vícekomorový profil, Uw=1,2W/m.K	plastový vícekomorový profil, Uw=1,2W/m.K	plastový vícekomorový profil, Uw=1,2W/m.K
tepelně izolační dvojsklo, Ug=1.1 W/m².K, TGI rámeček, TZI = 2 (30-34dB)	tepelně izolační dvojsklo, Ug=1.1 W/m².K, TGI rámeček, TZI = 2 (30-34dB)	tepelně izolační dvojsklo, Ug=1.1 W/m².K, TGI rámeček, TZI = 2 (30-34dB)
4 - polohové, celobvodové, mikroventilace	2 - polohové, celobvodové, křilka-křilka, samozavírač, madlo, slavěc, okopový pás, cylindrická bezpečnostní vložka	4 - polohové, celobvodové, mikroventilace
otočné a sklopné		otočné a sklopné
dle schématu - ověřit při zaměření	dle schématu - ověřit při zaměření	dle schématu - ověřit při zaměření
stávající, úprava přechodovou L lištou se silik. podtmel. plastový	systémový AL (max.20mm proti zpevněným plochám) keramická dlažba AL lišta	stávající, úprava přechodovou L lištou se silik. podtmel. plastový
osazovací profil, vnitřní žaluzie		osazovací profil, vnitřní žaluzie
bez požadavku	bez požadavku	bez požadavku
1500	1600	1500
1500	2000	2800
tmavě šedá	tmavě šedá	tmavě šedá
bílá	bílá	bílá
2	1	1
úprava připojovací spáry dle TZ	úprava připojovací spáry dle TZ	úprava připojovací spáry dle TZ
demonáž a likvidace původní výplně, montáž nové, zednické zčištění	demonáž a likvidace původní výplně, montáž nové, zednické zčištění	demonáž a likvidace původní výplně, montáž nové, zednické zčištění

POZNÁMKY:

1. SCHÉMATICKÉ OBRÁZKY VÝPLNÍ OTVORŮ JSOU ZAKRESLENY V POHLEDU Z INTERIÉRU. ŠÍŘKY PROFILŮ RÁMŮ I KŘÍDEL JSOU POUZE ILLUSTRACNÍ. DETAILNÍ OKÓTOVANÁ SCHÉMATA VÝPLNÍ VČETNĚ SKUTEČNÉ ŠÍŘKY RÁMŮ, KŘÍDEL A SKEL BUDOU SOUČÁSTÍ NABÍDKY ZHOTOVITELE, PŘÍPADNĚ VÝROBNÍ DOKUMENTACE.
2. VEŠKERÉ SPECIFIKACE SOUČÁSTÍ VÝPLNÍ OTVORŮ BUDOU POTVRZENY PŘED REALIZACÍ INVESTOREM.
3. DODAVATEL VÝPLNÍ OTVORŮ JE POVINEN PROVÉST ZAMĚŘENÍ STAVEBNÍCH OTVORŮ "IN SITU"! ROZMĚRY UVEDENÉ VE VÝPISU SLOUŽÍ POUZE PRO POTŘEBY POPTÁVKY / NABÍDKY.
4. PARAMETRY A DOPLŇKY VÝPLNÍ DLE VYHLÁŠKY Č. 398/2009 SB.