


ZODP.PROJEKTANT	KRESLIL	KONTROLOVAL	DZ Stavební s.r.o.	
	Tomáš Pilař	Ing.Roman Michek	Píšťovy 821 537 01 Chrudim IČ:089 63 215	
Kraj: Pardubický	OBEC POBĚŽOVICE U HOLIC		FORMÁT:	A4
INVESTOR: obec Poběžovice u Holic, Poběžovice u Holic 18,534 01 Holice			MĚŘÍTKO:	
AKCE: REALIZACE CHODNÍKU,POBĚŽOVICE U HOLIC			DATUM:	2.5. 2022
V termínu od 16.5. 2022 do 16.7. 2022			ZAKÁZKA .:	
OBSAH: Situace DIO - dopravní omezení (výstavba chodníku)			Č.VÝKR.:	PARÉ Č.:

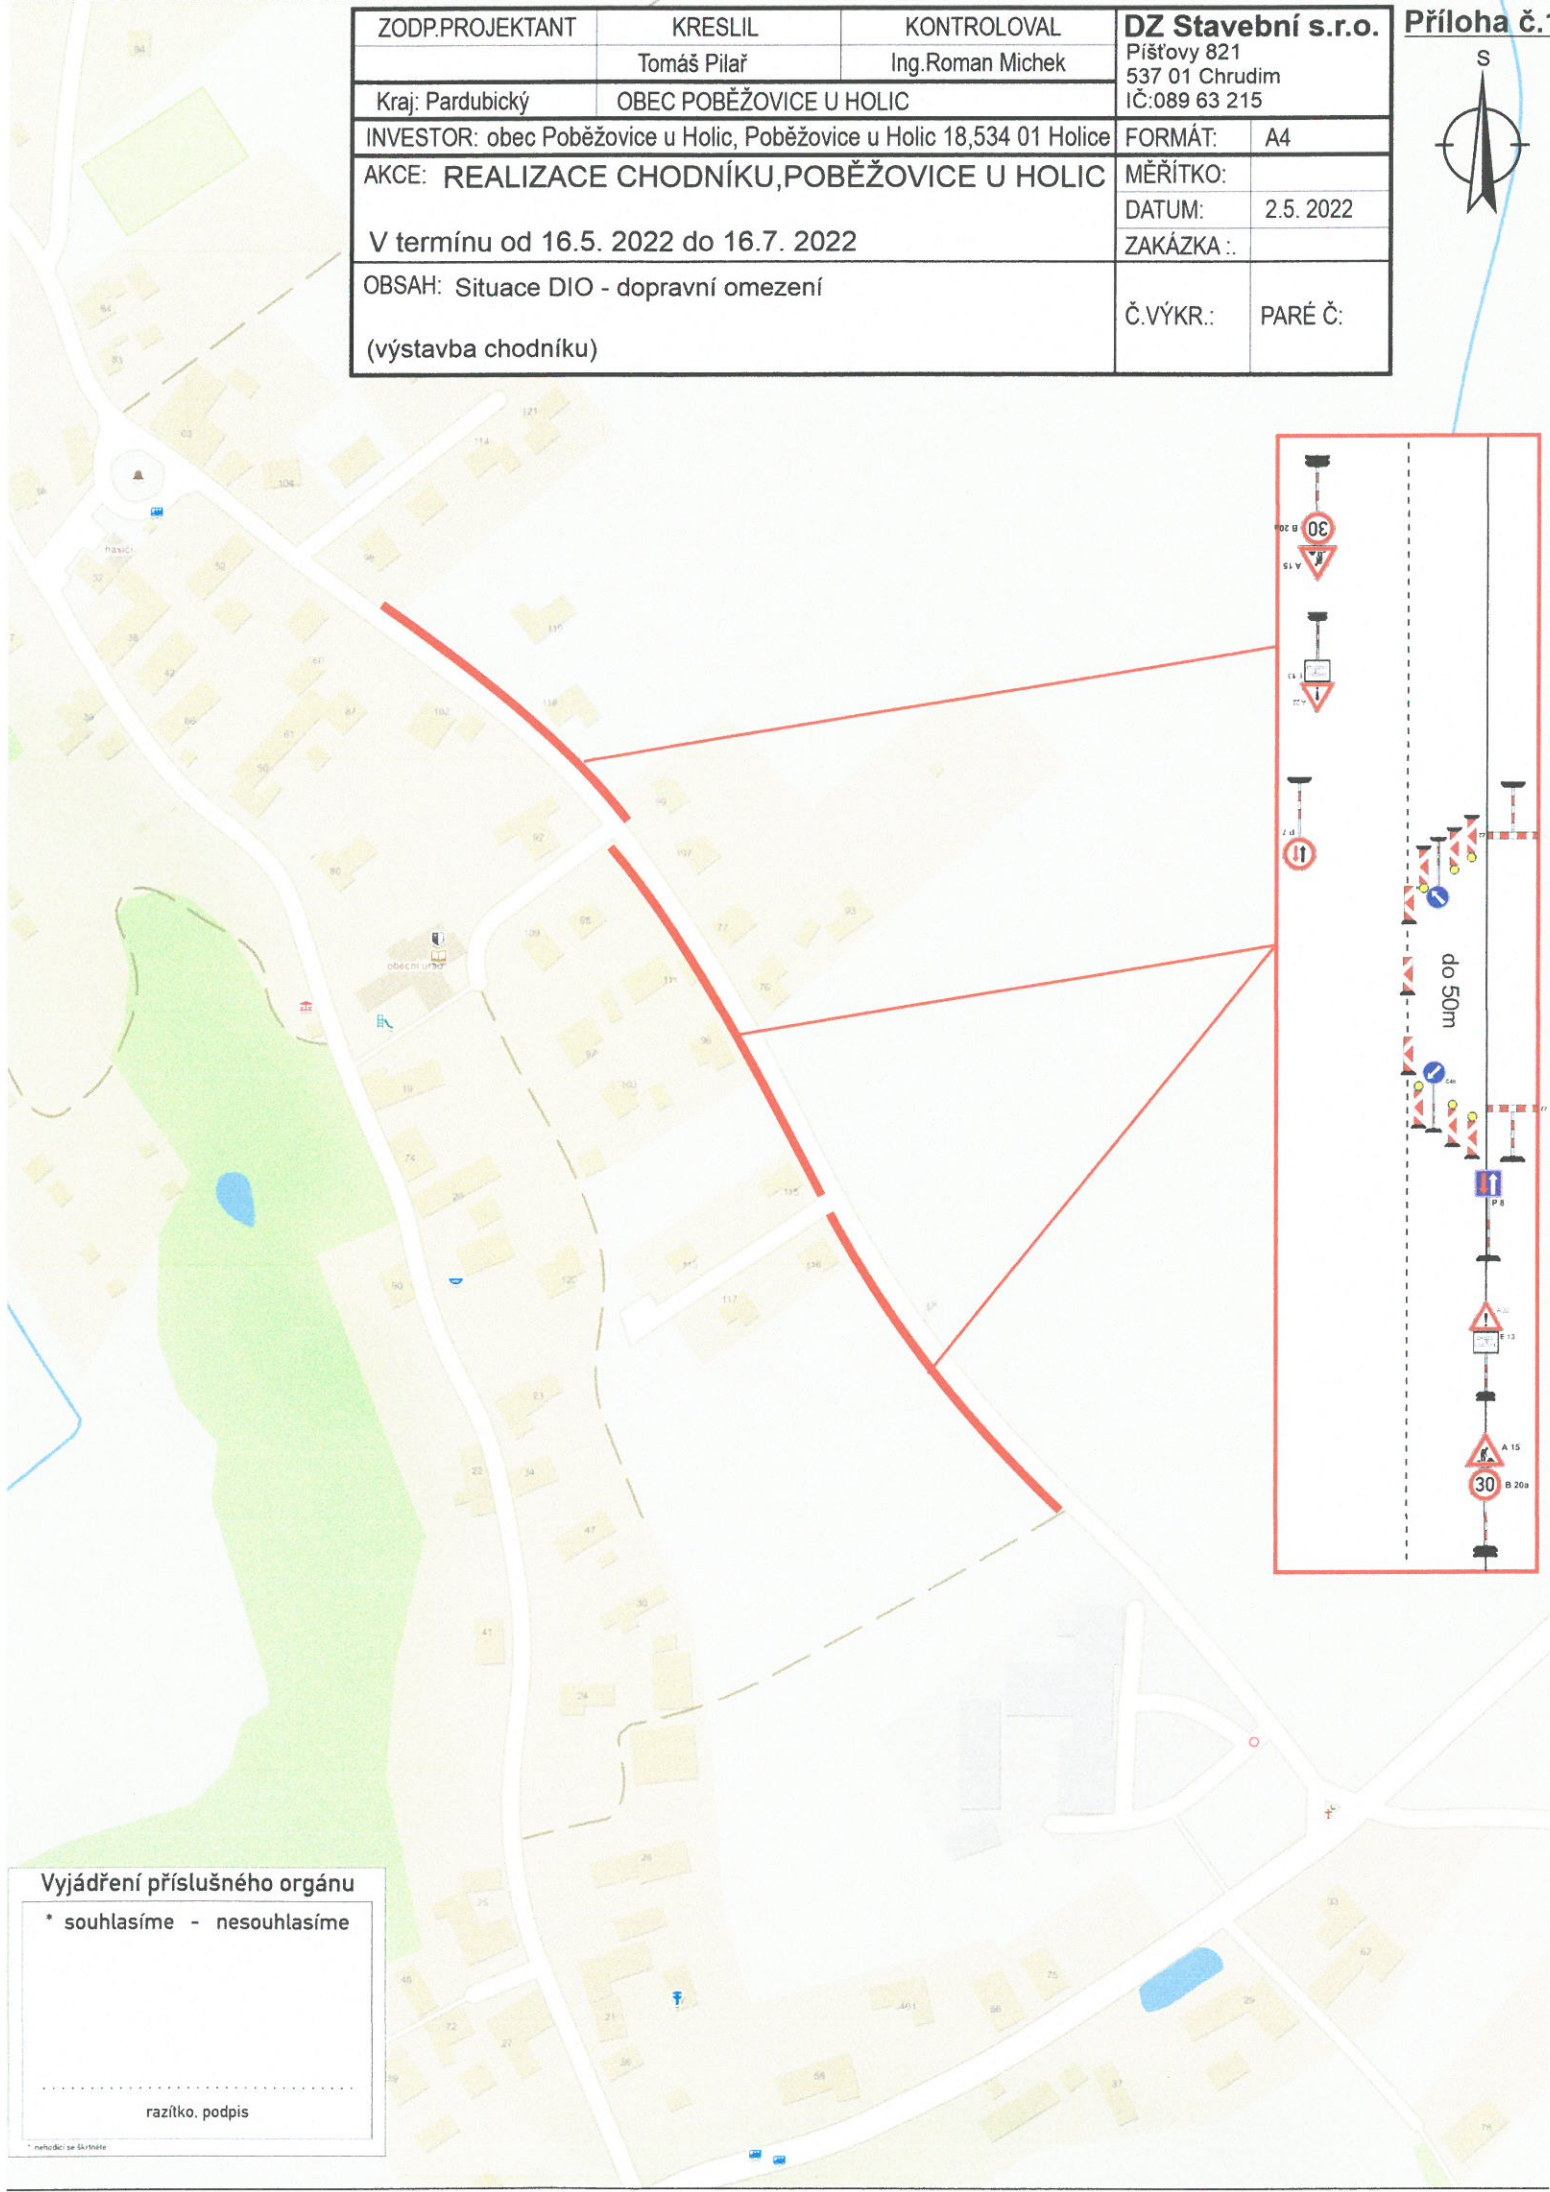

Vyjádření příslušného orgánu

* souhlasíme - nesouhlasíme

.....
razítko, podpis