

Městský úřad Holice



Odbor životního prostředí a stavební úřad

Holubova 1, 534 14 Holice

Tel.: 466 741 211, fax: 466 741 206

Spis.zn.: MUHO 17362/2020/ŽPSÚ/Vin

Holice 14.9.2020

Č.j.: MUHO/18381/2020

Vyřizuje: Pavel Vinař

oprávněná úřední osoba

Tel.: 466741255

E-mail: vinar@mestoholice.cz

VEŘEJNÁ VYHLÁŠKA

Opatření obecné povahy - stanovení přechodné úpravy provozu

Městský úřad Holice, odbor životního prostředí a stavební úřad jako věcně a místně příslušný správní úřad dle ust. § 124 odst. 6 zák. č. 361/2000 Sb., o provozu na pozemních komunikacích, ve znění pozdějších předpisů (dále jen "zákon o silničním provozu") na základě žádosti, kterou podala společnost

Chládek a Tintěra, Pardubice a.s., IČO 25253361, K Vápence 2677, Zelené Předměstí, 530 02 Pardubice 2

ze dne 1.9.2020 a po předchozím písemném vyjádření Policie ČR, Krajského ředitelství policie Pardubického kraje, Územního odboru Pardubice, dopravního inspektorátu v Pardubicích vydaného pod č.j. **KRPE-67466-1/ČJ-2020-170606**.

stanovuje přechodnou úpravu provozu

ve smyslu ustanovení § 77 odst. 1 písm. c) zákona o provozu na pozemních komunikacích a vyhlášky č. 294/2015 Sb., **dopravní značení pro přechodnou úpravu provozu** na pozemních komunikacích, následující dopravní značení případně dopravní zařízení:

na silnici: č. III/29817, č. III/3051, č. I/35

v místě: uzavírka pozemní komunikace v obci Horní Ředice

Dopravní značení:

- Z2, B1, E13, IP10a, IS11b, B24a-b
- Umístění dle předložené situace

- 1) Nebudou umístěny dz. č. IP22 na silnici č. I/36 před x III/29817, I/36 před x III/3051, III/3051 před x III/29817, mk Holubova za x Palackého (rozpor s vyhláškou č. 294/2015 Sb., kterou se provádějí pravidla provozu na pozemních komunikacích). K návěstění uzavírky musí být přednostně použity dz. č. IS11a.
- 2) K návěstění uzavírky budou umístěny dz. č. IS11 a - III/29817 před x III/3051, III/3051 před x III/29817 ve směru od Vysokého Chvojna, I/36 před x III/3051 ve směru od Časů, I/36 před x III/29817 ve směru od Borohrádku, mk Holubova za x mk Palackého.
- 3) Budou doplněny dz. č. IP10a + E3a III/29817 za x Havlíčkova, 28. října, Šafaříkova.
- 4) Bude doplněna dz. č. IP10a + E3a mk Dudychova za x Komenského.
- 5) Bude doplněna dz. č. IP10a mk Dudychova za x mk u Č. p. 525.
- 6) Bude doplněna dz. č. IP10b mk spojka od III/29817 před x Dudychova u Č. p. 525.
- 7) Bude doplněna dz. č. IP10b III/3051 z obou stran před x mk u Č. p. 223 (Horní Ředice).
- 8) Bude doplněna dz. č. IP10a mk Horní Ředice u č. p. 225 za x III/3051.
- 9) Oz. Č. Z2, B1, S7 bude umístěna před všemi připojeními komunikací do uzavřeného úseku.

- 10) S ohledem na intenzitu provozu na silnici Č. I/36, požadujeme provést snížení nejvyšší dovolené rychlosti až na 50 km/h na silnici Č. I/36 z obou stran před x III/3051.
- 11) Text dz. Č. IP22 umístěných na dalších místech, než výše uvedených musí být stručný a výstižný např. "Silnice Horní Ředice - Holice uzavřena" bez uváděných čísel, neboť 99 procent účastníků provozu vůbec netuší silnice jakého čísla kam vede (snad s výjimkou silnic I. třídy).
- 12) Budou doplněny dt. Č. E13 "Mimo vozidel stavby" pod dz. Č. B24a-b III/3051 před x III/29817.
- 13) Přenosné svíslé dopravní značky nesmí být umístěny do rozhledových polí připojení pozemních komunikací (čl. 5.2.9 ČSN 736102), do rozhledových polí připojení sousedních nemovitostí (čl. 12.7 ČSN 736110) na pozemní komunikace a do rozhledů na vyčkávací plochy přechodů pro chodce a míst pro přecházení (čl. 10.1.4 ČSN 73 6110).
- 14) K objízdná trasa vedena, po místní komunikaci, nebo po silnici Č. I/35 a Č. I/36 do ulice Hradecká. přes kruhový objezd, neboť z kruhového objezdu se odbočuje vždy vpravo, proto musí být dz. Č. IS11 b(c) umístěno před příslušný výjezd z kruhového objezdu.

Dopravní značení provedte jako: dopravní zařízení a přenosné svíslé dopravní značky

Velikost dopravních značek: základní rozměrová řada

Provedení dopravních značek: reflexivní

Zodpovědná osoba: Tomáš Richter tel: 731 601 481

Platnost úpravy: od 15.9.2020 do 7.11.2020

Opatření nabývá účinnosti dnem vyvěšení.

Další podmínky pro osazení přechodné úpravy provozu:

1. Dopravní značení případně dopravní zařízení, provedte a umístěte před zahájením akce dle dopravních schémat, pokud tyto jsou nedílnou součástí tohoto stanovení, nebo podle slovního popisu uvedeného v tomto stanovení.
2. Dopravní značky musí být upevněny na kovových sloupcích nebo konstrukcích bíle natřených, případně na sloupech VO a nesmí zasahovat do průjezdního profilu komunikace.
3. **Přenosné dopravní značky musí být umístěny na sloupcích červeno-bíle pruhovaných, spodní okraj přenosné dopravní značky musí být min. 0,6 m nad niveletou vozovky.**
4. Umístění přenosných dopravních značek musí splňovat podmínky stanovené v TP č. 66 - **Zásady pro přechodné dopravní značení** schválené MD pod č.j. 52/203-160-LEG/1 ze dne 12.12. 2003.
5. Vnitřní okraj značky bude 0,5 m až 2 m od okraje vozovky nebo chodníku (u vozovek se zpevněnou krajnicí od vnějšího okraje zpevněné krajnice).
6. Viditelnost DZ musí být zajištěna mimo obec ze vzdálenosti 100 m a v obci z 50 m.
7. Barevně i provedením musí dopravní značky odpovídat ČSN 01 8020 a příloze č. 3 vyhlášky č. 294/2015 Sb.
8. K zajištění bezpečnosti a plynulosti silničního provozu bude užito přenosných dopravních značek na dobu nezbytně nutnou – omezení rychlostní sloužící jako ochrana pracovního místa bude neprodleně odstraněno po ukončení prací.
9. Přenosné dopravní značky musí být zajištěny tak, aby vlivem povětrnostních podmínek nedošlo ke změně jejich polohy a umístění.

Účastníci řízení, dle § 27 odst. 1a správního řádu:

Chládek a Tintěra, Pardubice a.s., IDDS: 55ndecw sídlo: K Vápence č.p. 2677, Zelené Předměstí, 530 02 Pardubice 2

Toto stanovení přechodné úpravy silničního provozu musí být na místě předloženo kontrolním orgánům.

Městský úřad Holice, odbor životního prostředí a stavební úřad si vyhrazuje právo toto stanovení změnit nebo doplnit pokud si to bude vyžadovat zajištění bezpečnosti a plynulosti silničního provozu. Proti tomuto stanovení nejsou přípustné žádné opravné prostředky ve smyslu obecných předpisů o správním řízení.

Odůvodnění:

Z důvodu zajištění bezpečnosti silničního provozu při provádění stavebních prací je nutná přechodná úprava provozu na pozemních komunikacích.

Na tuto úpravu, která byla odsouhlasena příslušným orgánem policie a projednána s vlastníkem komunikace. Správní orgán stanovil přechodnou úpravu provozu podle § 77 odst. 1 písm. c) zákona o silničním provozu na základě žádosti **Chládek a Tintěra, Pardubice a.s., IČO 25253361, K Vápence 2677, Zelené Předměstí, 530 02 Pardubice 2.**

Otisk úředního razítka

Ing. Vlastimil Zrůst
vedoucí odborů ŽP a stavebního úřadu

Za správnost vyhotovení: Pavel Vinař

Toto oznámení musí být vyvěšeno po dobu 15 dnů na úřední desce Města Holice, obce Dolní Ředice, obce Horní Ředice.

14 -09- 2020

Vyvěšeno dne: Sejmuto dne:

MĚSTSKÝ ÚŘAD
534 14 HOLICE

2

Razítko, podpis orgánu, který potvrzuje vyvěšení a sejmutí oznámení.

Příloha:

Situace dopravního značení.

Obdrželi:

Chládek a Tintěra, Pardubice a.s., IDDS: 55ndecw

sídlo: K Vápence č.p. 2677, Zelené Předměstí, 530 02 Pardubice 2

Obec Horní Ředice, IDDS: t2ebkvh

sídlo: Horní Ředice č.p. 101, 533 75 Dolní Ředice

Město Holice, IDDS: hwkbrgj

sídlo: Holubova č.p. 1, 534 01 Holice v Čechách

Obec Dolní Ředice, IDDS: d3ja4nr


sídlo: Holická č.p. 210, 533 75 Dolní Ředice

Krajské ředitelství policie Pardubického kraje, dopravní inspektorát, IDDS: ndihp32

sídlo: Na Spravedlnosti č.p. 2516, Zelené Předměstí, 530 02 Pardubice 2


Krajský úřad Pardubického kraje, odbor dopravy a silničního hospodářství, IDDS: z28bwu9

sídlo: Komenského náměstí č.p. 125, Pardubice-Staré Město, 530 02 Pardubice 2

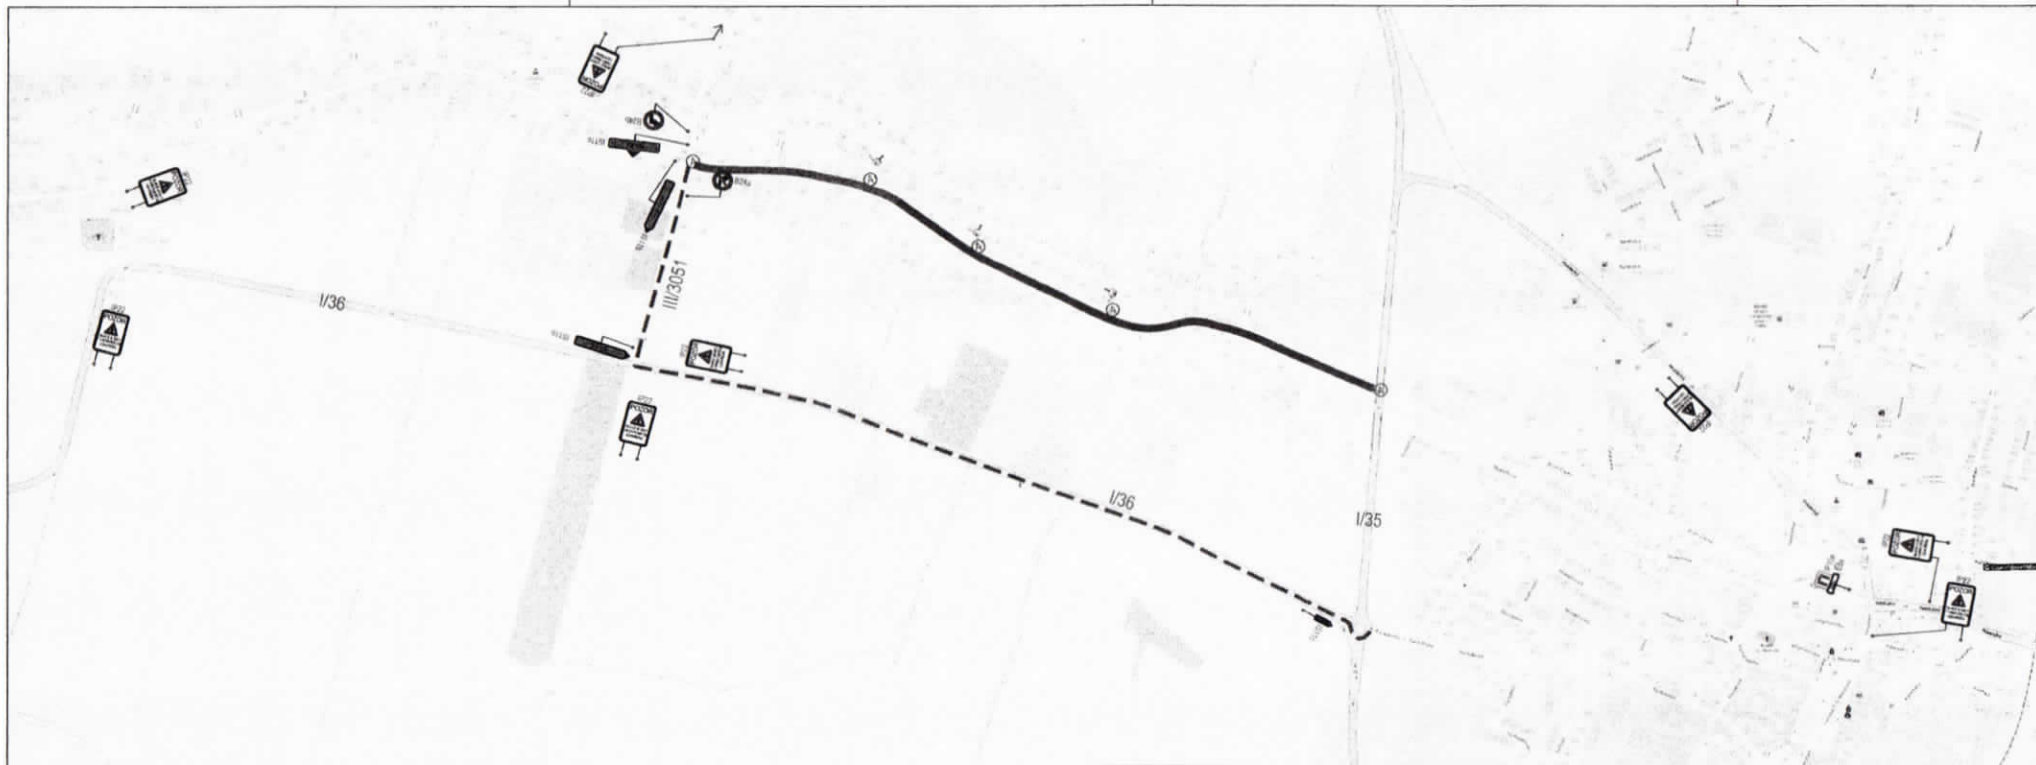

Souhlasíme s uzavírkou a objízdnou trasou.

Termín: 14.9. - 7.11. 2020

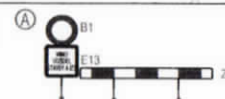

- UZAVÍRKA – ÚSEK OŽK
- UZAVÍRKA – ÚSEK CELKOVÁ OPRAVA
- - - OBJÍZDNÁ TRASA – NÁVRH



PROJEKTANT: Ing. Jakub Holý	VYPRACOVAL: Ing. Jakub Holý	KONTROLOVAL: Ing. František Habura, Ph.D.	ZPRACOVATEL: DSP a.s.	
INVESTOR: Správa a údržba silnic Pardubického kraje, Doubravice 98, 533 534 Pardubice			ČÍSLO ZAKÁZKY:	FORMÁT: 5 x A4
KRAJ / OBEC: Pardubický kraj / Horní Ředice, Holice			DATUM: 6.2020	PŘÍL. Č.: PŘÍL. Č.: PŘÍL. Č.:
STAVBA: OPRAVA SILNICE III/29817 HORNÍ ŘEDICE II. ETAPA			STUPEŇ: PDPS	
STAVEBNÍ OBJEKT:			MĚŘÍTKO: 1:5000	
NÁZEV PŘÍLOHY: PŘÍLOHA – OBJÍZDNÉ TRASY			ČÁST:	
DOKUMENTACE LZE UŽÍVAT POUZE VE SMYSLU PŘÍSLUŠNÉ SMLOUVY O DÍLO. VÝKRES, O JEHO ČÁSTI, MŮŽE BYTI KOPÍROVÁN NEBO JINÝM ZPŮSOBEM ROZŠŮŘOVÁN POUZE PO PŘEDCHOZÍM SOUHLASU ZPRACOVATELE.				