


ZMĚNA č.3 - ÚP HORNÍ ŘEDICE

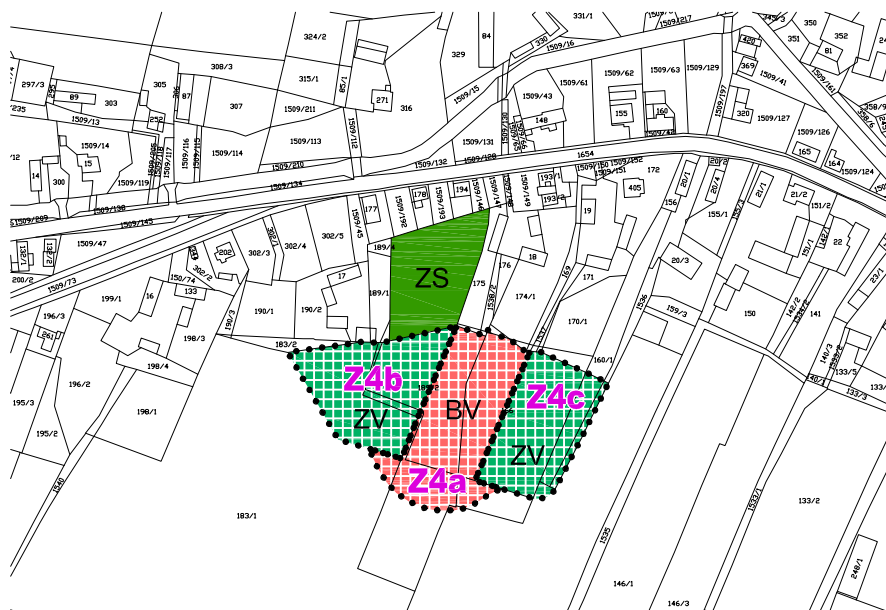

LEGENDA

PLOCHY STABILIZOVANÉ	PLOCHY ZMĚN	ÚZEMNÍ REZERVY	
			zastavitelné plochy dle Změny č. 3
	BV		bydlení - v rodinných domech - venkovské
	ZV		zeleň - na veřejných prostranstvích
ZS			zeleň - soukromá a vyhrazená

ZMĚNA č.3 - ÚP HORNÍ ŘEDICE

HLAVNÍ VÝKRES

3

Projektant:

REGIO, projektový ateliér s.r.o.

REGIO s.r.o.
PROJEKTOVÝ ATELIÉR
HRADEC KRÁLOVÉ

Autorský kolektiv:

Ing. arch. Jana Šejvlová, RNDr. Lukáš Zemánek, Ph.D., Ing. Zlata Macháčová
Lucie Hostáková, Jan Harčarik, Pavel Kupka, Ing. Martin Šejvl

Objednatel:

Obec Horní Ředice

Návrh:

Únor 2019

Měřítko:

1: 5000

Vydaná Změna č. 2: