 



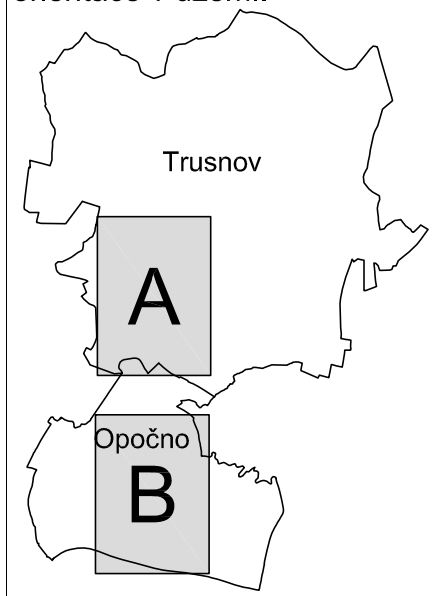


ZMĚNA č. 1 - ÚP TRUSNOV

LEGENDA

STAV / PLOCHY STABILIZOVANÉ	NÁVRH / PLOCHY ZMĚN	ÚZEMNÍ REZERVA	
			HRANICE ÚZEMNÍCH JEDNOTEK
			Hranice katastrálního území
			Hranice ploch zastavitelných (Z) dle Změny č. 1
			
			PLOCHY S ROZDÍLNÝM ZPŮSOBEM VYUŽITÍ
			Plochy bydlení - v rodinných domech - venkovské

orientace v území:



ZMĚNA č. 1 - ÚP TRUSNOV

HLAVNÍ VÝKRES

2

Projektant:

REGIO, projektový ateliér s.r.o.

REGIO
s.r.o.
PROJEKTOVÝ ATELIÉR
HRADEC KRÁLOVÉ

Autorský kolektiv:

Ing. arch. Jana Šejvlová, Ing. Zlata Macháčová, Jan Harčarik, Pavel Kupka

Objednatel:

Obec Trusnov

Návrh:


Prosinec 2020

Měřítko:

1: 5000


Vydaná Změna č. 1:

Prosinec 2021

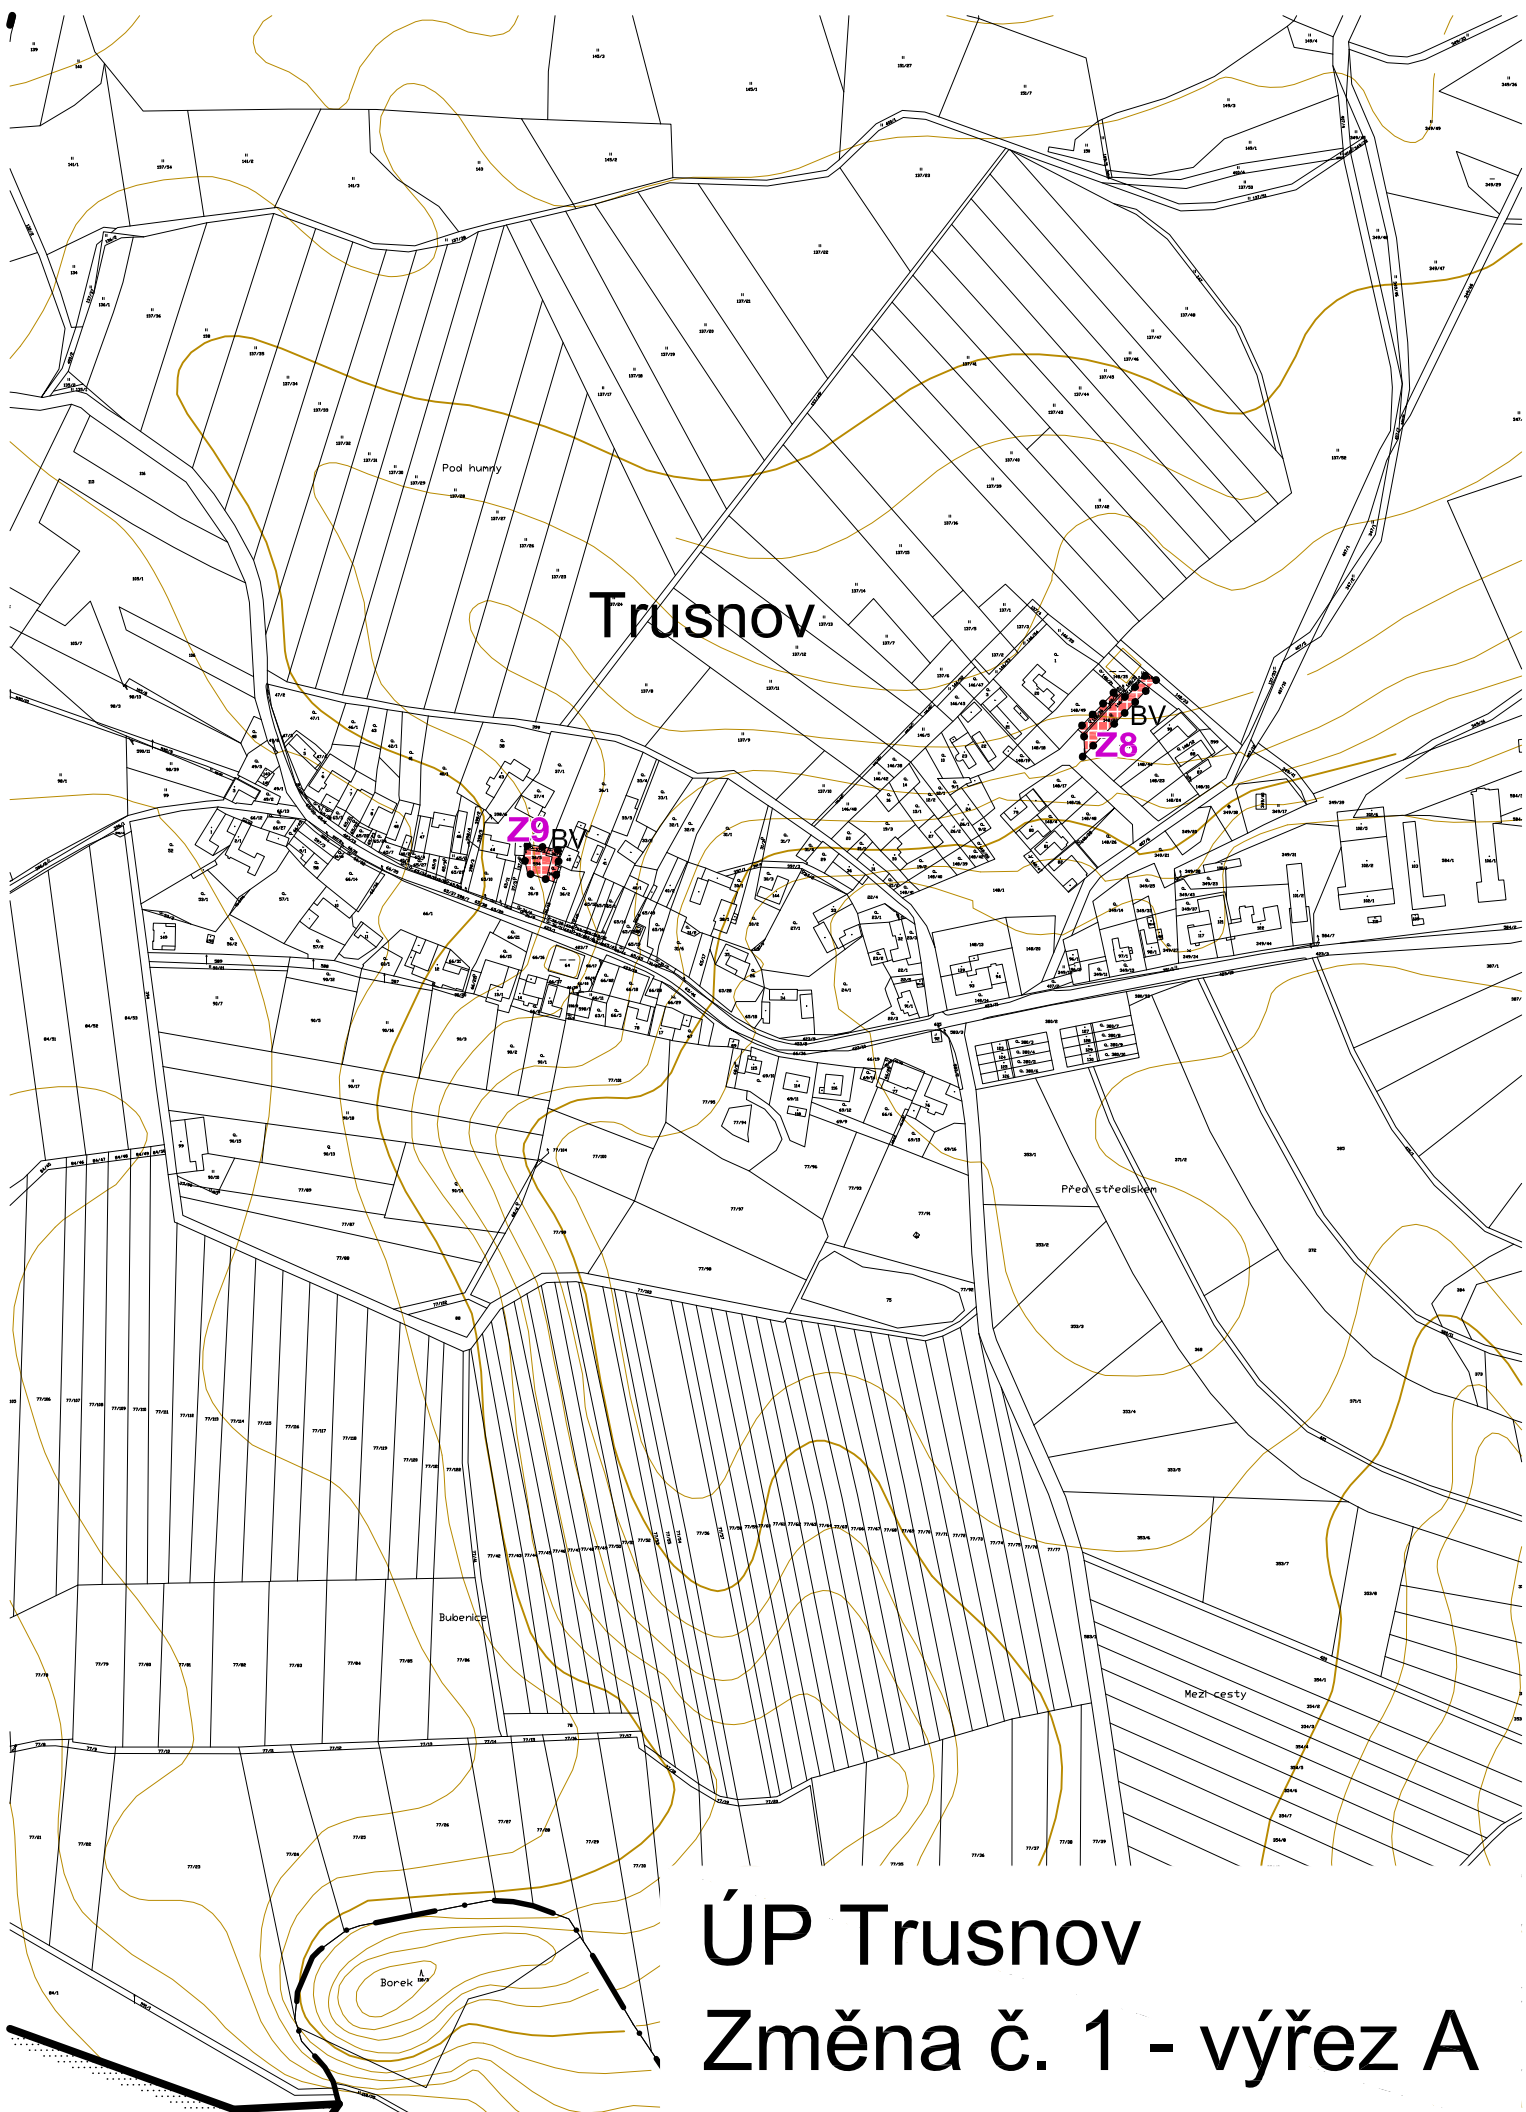

Trusnov

ÚP Trusnov Změna č. 1 - výřez A

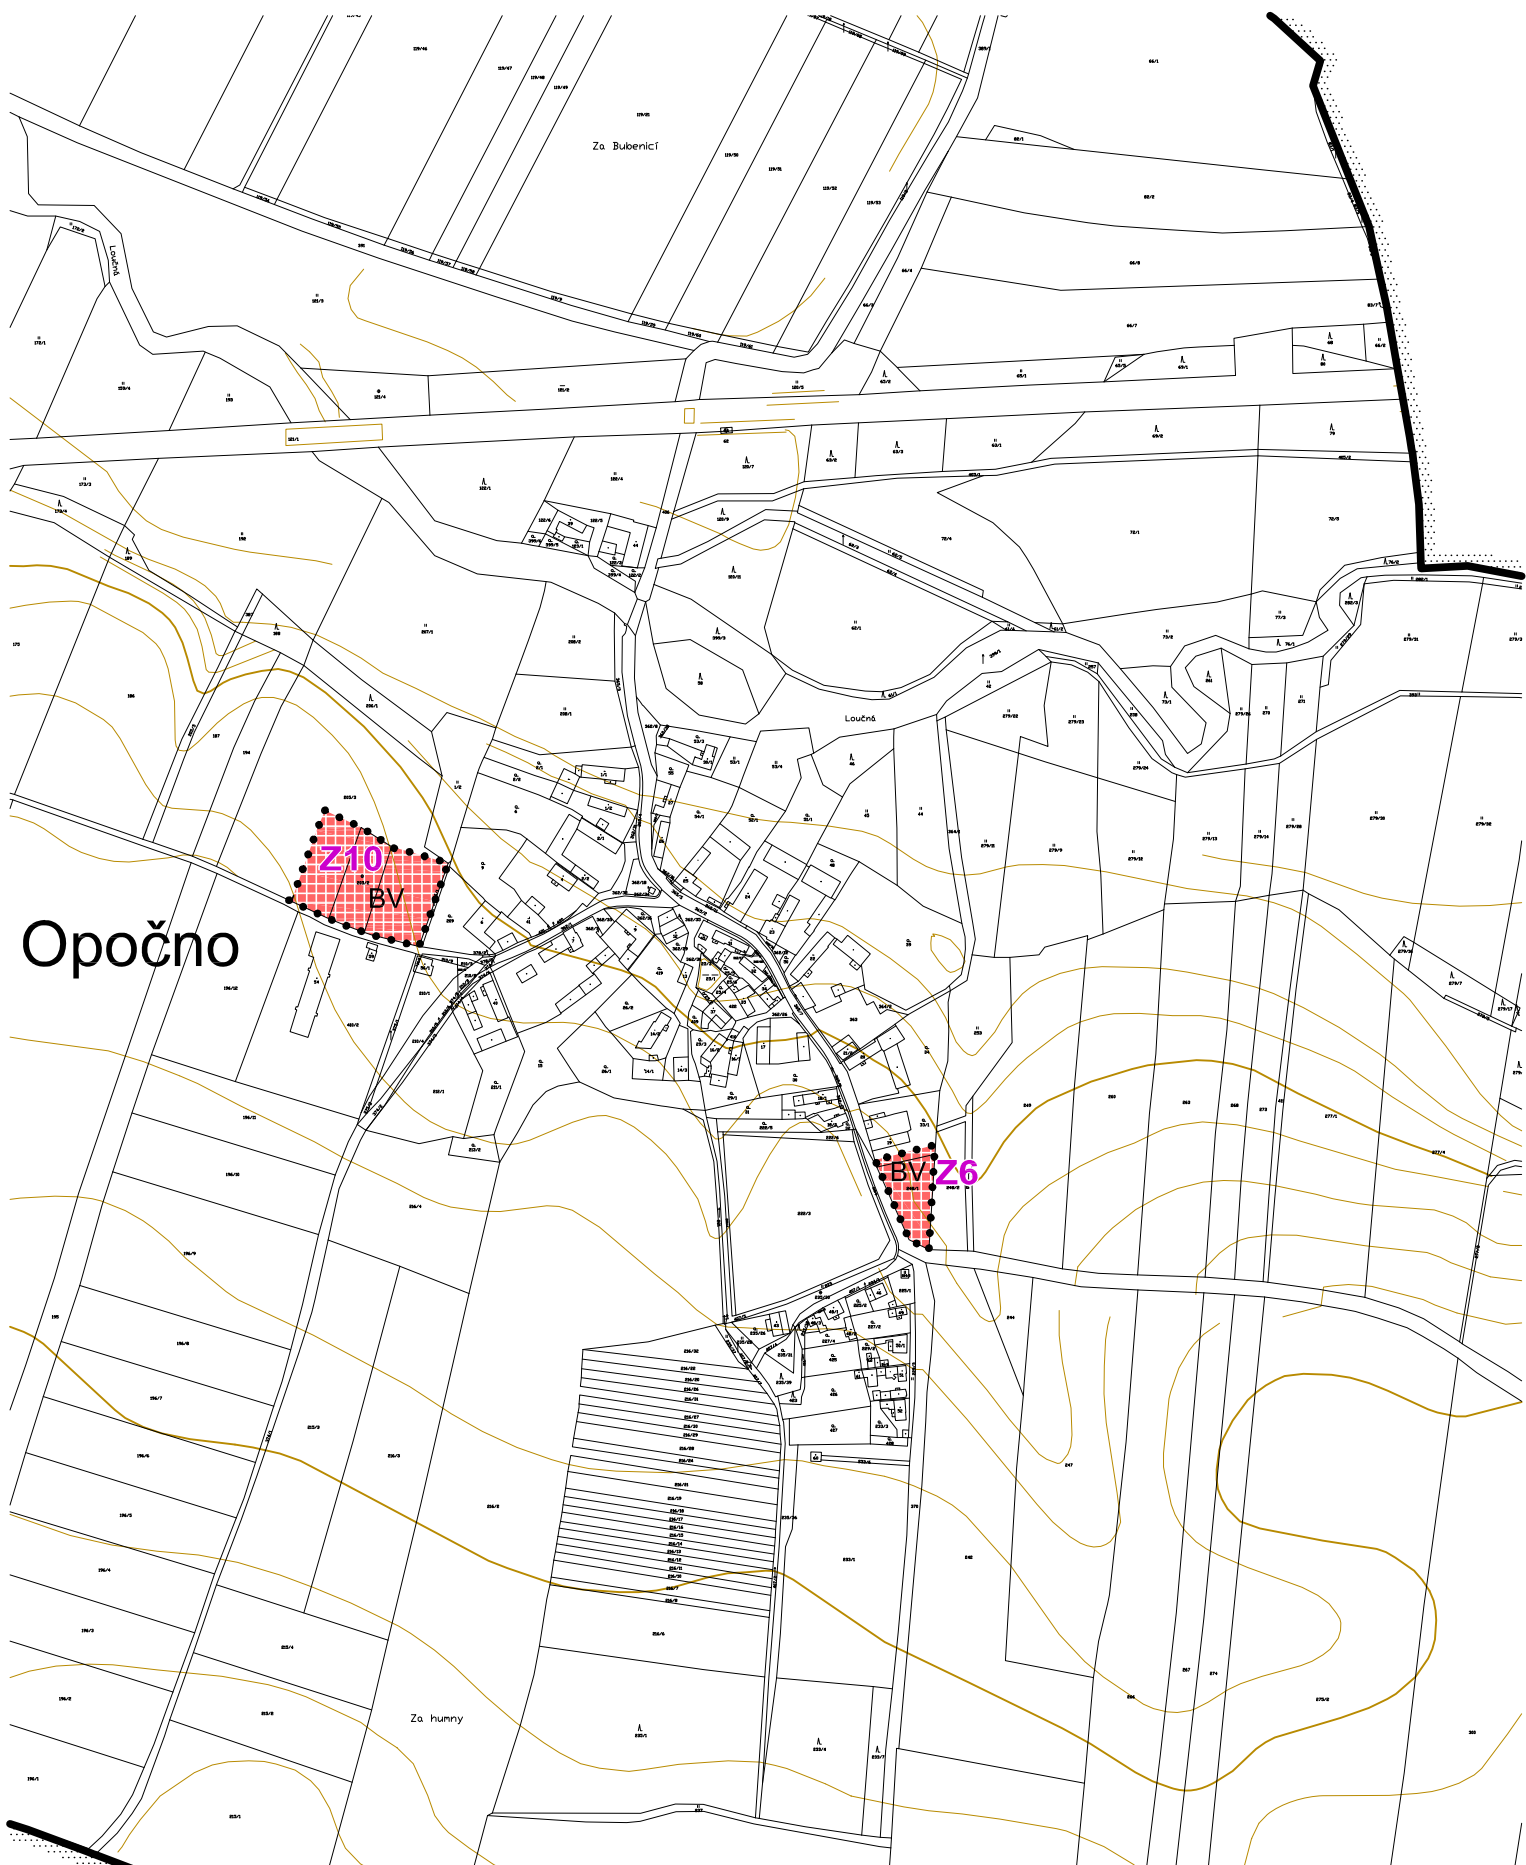

Opočno

Z10
BV

BV Z6

ÚP Trusnov Změna č. 1 - výřez B