

Splašková tlaková kanalizace obce Dolní Ředice

Stávající DZ v rozporu s DIO bude zneplatněno.
Přístup k nemovitostem v koordinaci se stavbou.

termín: 1.1. - 31.12.2026


práce na sil. III/298 17 budou probíhat v rozmezí 1.3. - 31.10.2026

② MĚSTSKÝ ÚŘAD HOLICE		Čís. dopor.
Došlo: -2. 12. 2025		Pracovatel
Č.j.		Úkl. znak
Přílohy:		



Předmětem PD je návrh splaškové tlakové kanalizace pro obec Dolní Ředice. Systém tlakové splaškové kanalizace bude odvádět splaškové odpadní vody od jednotlivých nemovitostí v obci na stávající ČOV v Holici. Tlakový kanalizační systém Dolní a Horní Ředice je dimenzován pro budoucí napojení obcí Časy a Choteč. Potrubí kanalizace bude uloženo v hloubce cca 1,5m. Navrhovaná tlaková kanalizace je v dimenzích D50 až D110mm - hlavní řady a D40 až D50 podružné tlakové řady. Na potrubí budou umístěny sekční šoupata a proplachovací kusy z důvodu případného pročištění a natlakování. Jsou umístěny v nejvyšších a nejvyšších místech a jsou umístěny v zelené ploše nebo v komunikacích. Navržené potrubí je z plastových materiálů, při výstavbě je nutno přiložit kovový vodič pro možnosti budoucího vytyčení. Při přechodu vodního toku bude potrubí uloženo v chrániče s krytím min. 1,2m pod pevným dnem koryta vodního toku, v komunikacích III. tříd bude min. krytí 1,4m. V případě, že v daném místě se nachází příkop, bude dodrženo min. krytí 1,2m pod dnem pročištěného příkopu. Příčné přechody přes komunikace III. tříd budou provedeny přednostně protlakem, v případě, že nebude technicky možný, bude přechod proveden překopem. Podélné zásahy do komunikací III. tříd budou provedeny přednostně podélnými řízeními protlaků. Stavba bude probíhat při zachování průjezdu po silnicích III. tříd, vždy v jednom jízdním pruhu v délce do 50 m a se zachováním min. šířky jízdního pruhu 2,75m.

křižovatka T

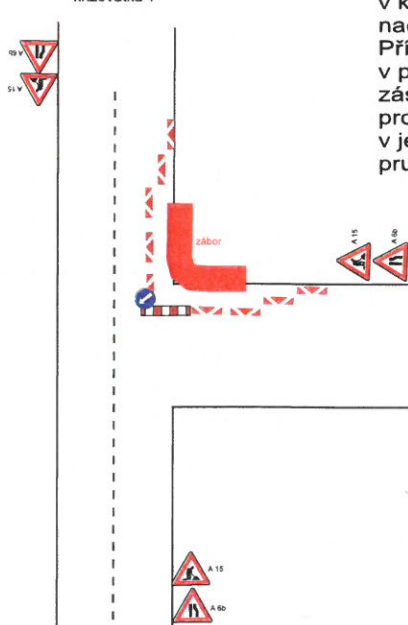

Stavba zajistí zásobování MŠ, obchodu s potravinami a svoz komunálního odpadu. V příp. potřeby budou kontejnery na odpad přesunuty na vhodné místo.


Práce budou navazovat na již provedené práce během roku 2025 a budou dokončeny asfaltovým povrchem.

Zhotovitel:		GASCO	
Kreslil:	Blanka Faltysová / tel: 601 545 613	DZPCE POSILNÉ ZNAČENÍ V POKYNECH K.D. Ředice 155 533 21 Pardubice IČO: 259 31 014 DIČ: CZ25931014 tel: 462 115 936 email: info@dzpce.cz web: www.dzpce.cz	
Zodp. projektant:			
Kontroloval:	David Fanta / 603 115 936 / info@dzpce.cz		
Kraj: Pardubický	Okres: Holice	Obec: Dolní Ředice	
Akce:		splašková tlaková kanalizace DOPRAVNÍ INŽENÝRSKÁ OPATŘENÍ	
		DATUM	01.12.2025
		Č. ZAKÁZKY	
		STUPEŇ PD	DIO
		MĚŘÍTKO	
		FORMÁT	8xA3

Splašková tlaková kanalizace obce Dolní Ředice

termín: 1.3. - 31.10.2026


DZ bude posunováno po 50m a dle potřeby zrcadlově přemístěno v závislosti na postupu prací, min. šíře jízdního pruhu 2,8m.

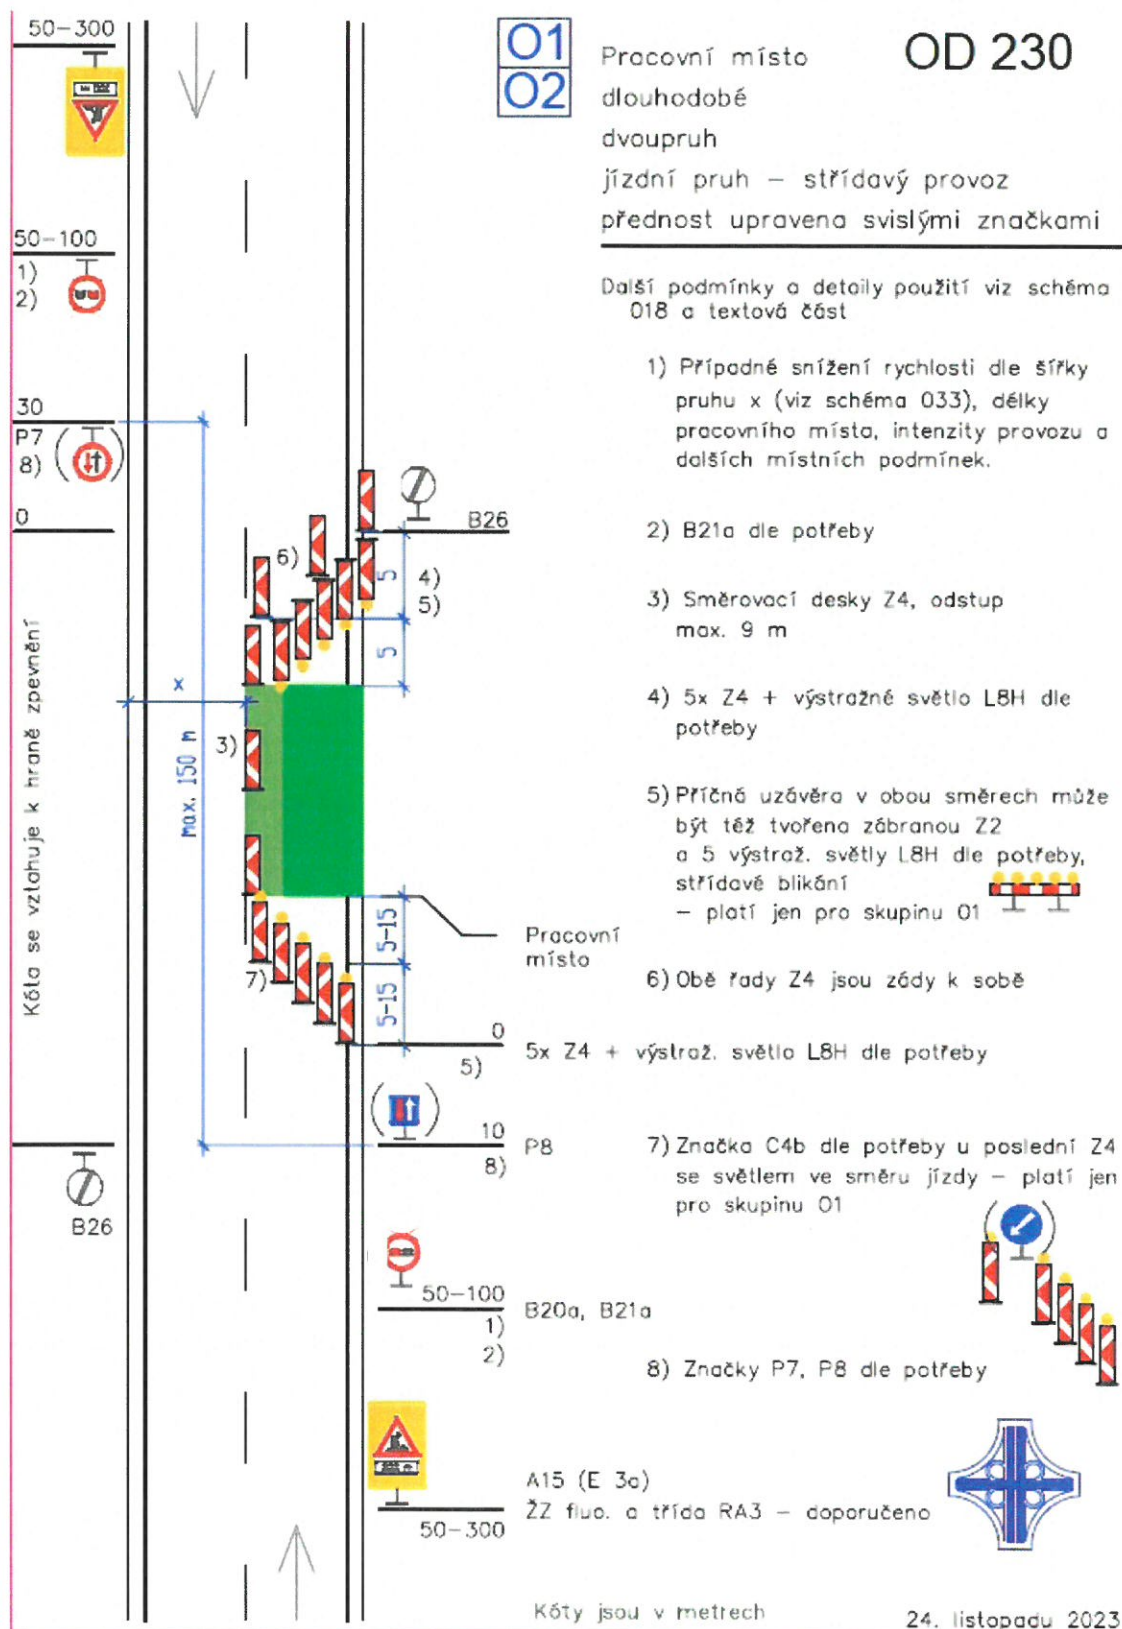

Splašková tlaková kanalizace obce Dolní Ředice

termín: 1.3. - 31.10.2026

DZ bude posunováno po 50m a dle potřeby zrcadlově přemístěno v závislosti na postupu prací, min. šíře jízdního pruhu 2,8m. Řízení SSZ bude použito v místech špatného rozhledu.

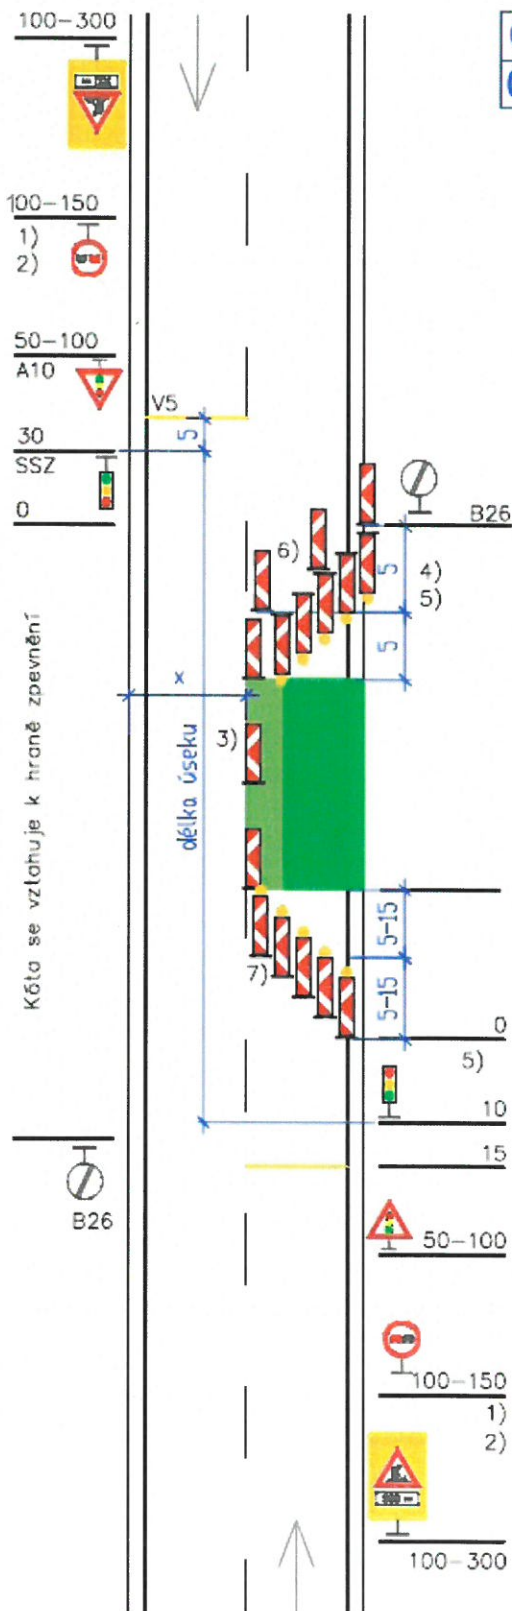

01
02

Pracovní místo

OD 231

dlouhodobě

dvoupruh

jízdní pruh – střídavý provoz

provoz řízen SSZ

Další podmínky a detaily použití viz schéma 018, textové část a metodika firmy EDIP

- 1) Případné snížení rychlosti dle šířky pruhu x (viz schéma 033), délky pracovního místa, intenzity provozu a dalších místních podmínek. Snížování rychlosti po 100 m.
U podélné uzávěry delší než 500 m se opakuje každých max. 500 m

- 2) B21a dle potřeby

- 3) Směrovací desky Z4, odstup max. 9 m

- 4) 5x Z4 + výstražné světlo L8H dle potřeby

- 5) Příčná uzávěra v obou směrech může být též tvořena zábranou Z2 a 5 výstraž. světly L8H dle potřeby, střídavě blikání – platí jen pro skupinu 01

- 5) 5x Z4 + výstraž. světlo L8H dle potřeby

- 6) Obě řady Z4 jsou zády k sobě

- 7) Značka C4b dle potřeby u poslední Z4 se světlem ve směru jízdy – platí jen pro skupinu 01

B20a, B21a

A15 (E 3a)

ZZ fluo. a třída RA3 – doporučeno

Kóty jsou v metrech

24. listopadu 2023



Splašková tlaková kanalizace obce Dolní Ředice

termín: 1.1. - 31.12.2026
v návaznosti na postupu prací z roku 2025


Stávající DZ v rozporu s DIO bude zneplatněno.

Přístup k nemovitostem v koordinaci se stavbou. Výkopy budou zabezpečeny proti pádu.

 uzavřený úsek 190 m

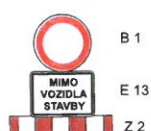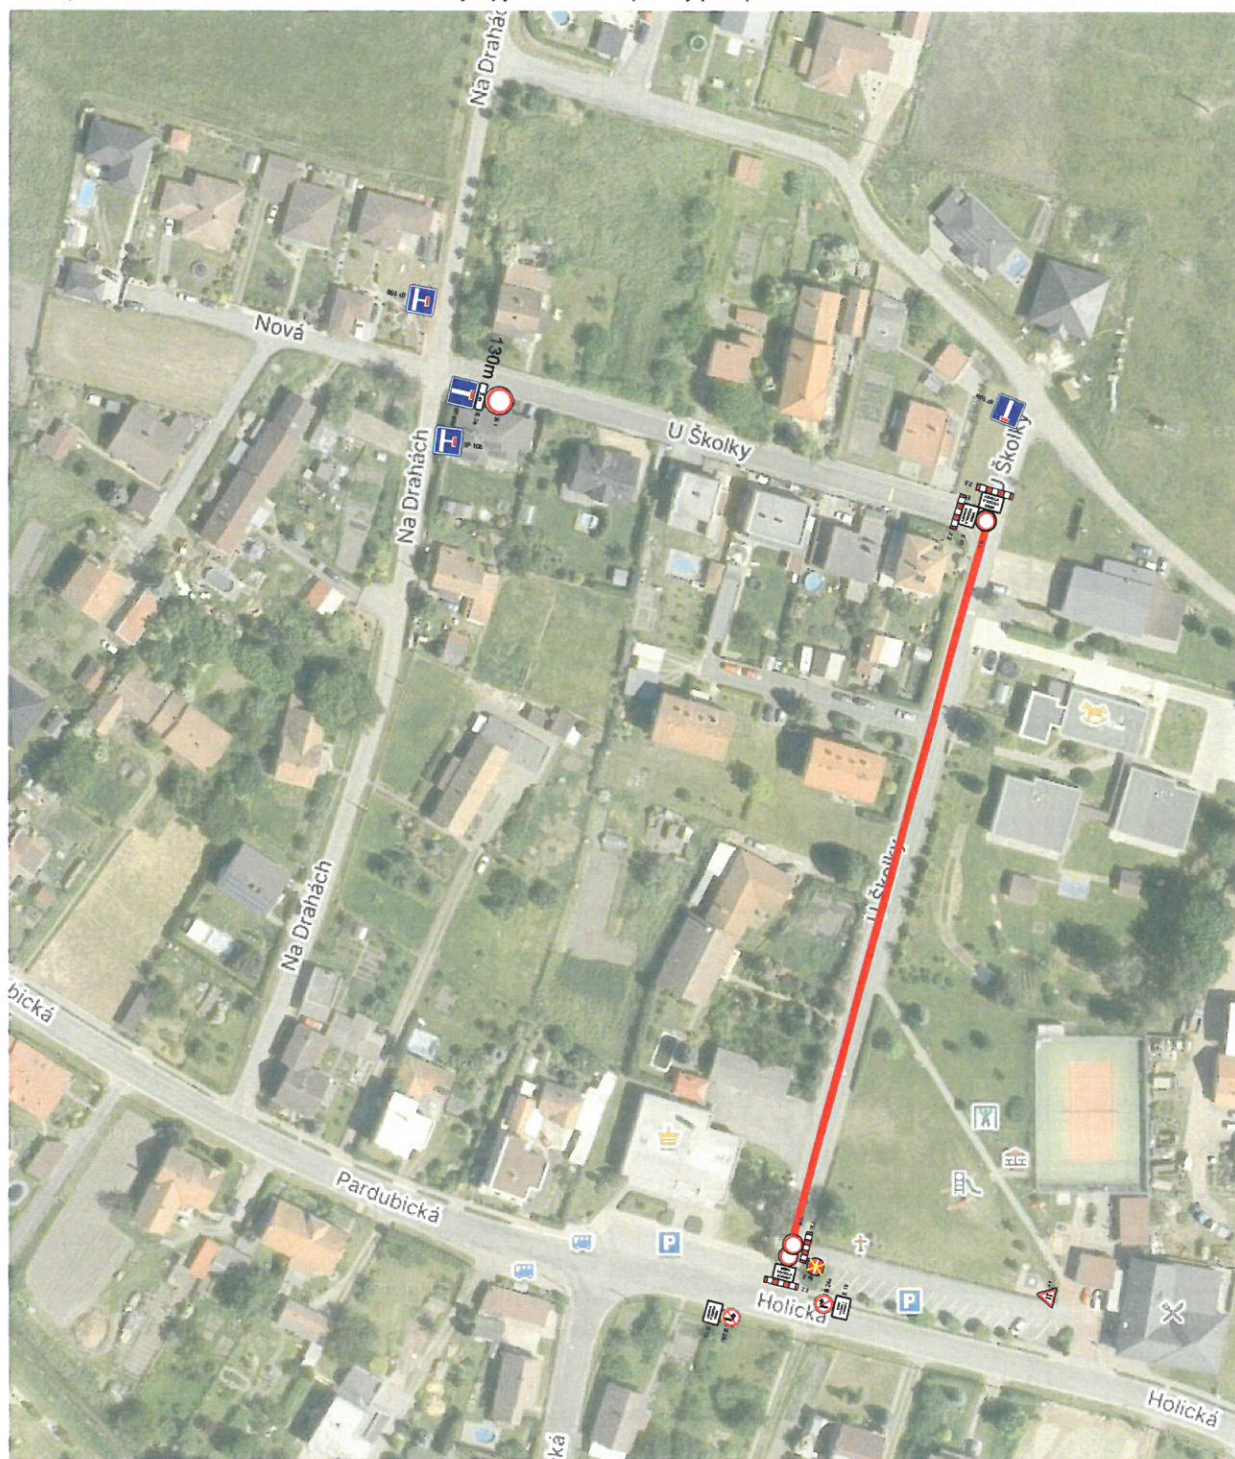

dočasné zneplatnění DZ

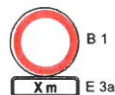

Splašková tlaková kanalizace obce Dolní Ředice



termín: 1.1. - 31.12.2026

v návaznosti na postupu prací z roku 2025

Stávající DZ v rozporu s DIO bude zneplatněno.

Přístup k nemovitostem v koordinaci se stavbou.

— uzavřený úsek 130m

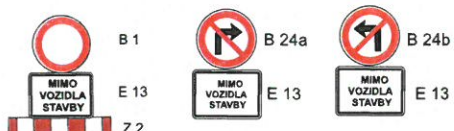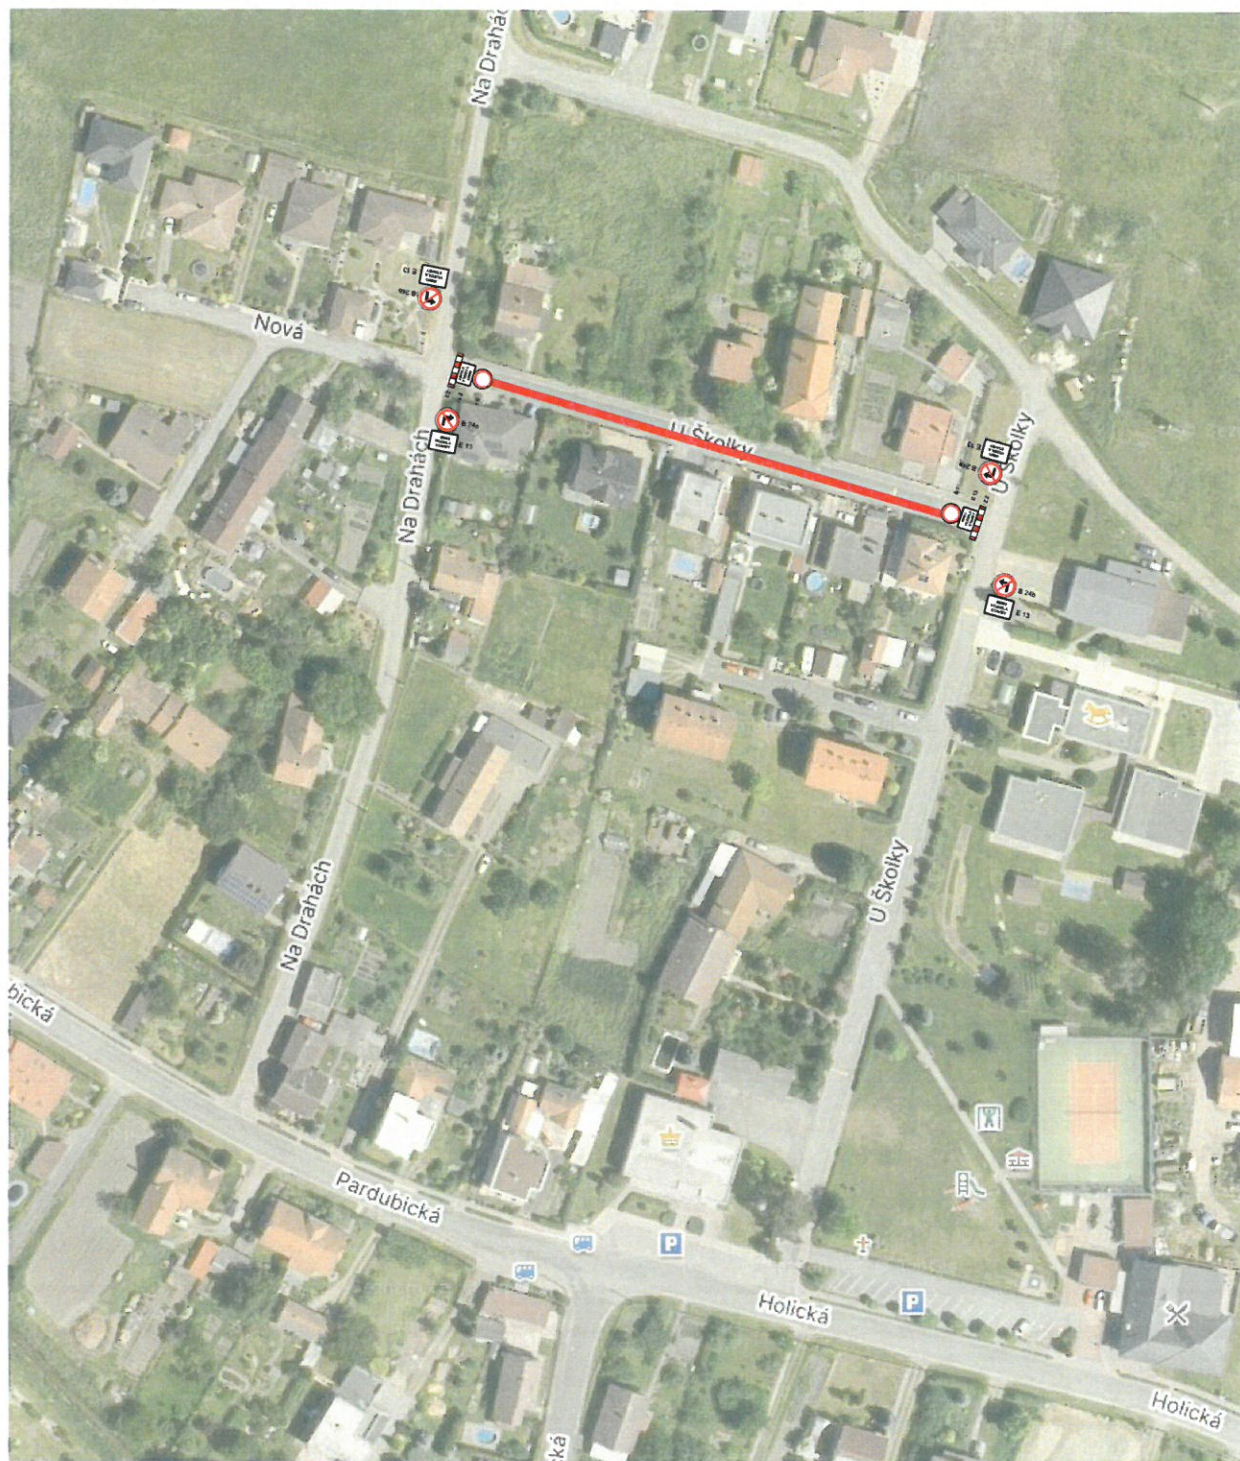

Splašková tlaková kanalizace obce Dolní Ředice

termín: 1.1. - 31.12.2026
v návaznosti na postupu prací z roku 2025

Stávající DZ v rozporu s DIO bude zneplatněno.
Přístup k nemovitostem v koordinaci se stavbou.

uzavřený úsek 130m



Splašková tlaková kanalizace obce Dolní Ředice

termín: 1.1. - 31.12.2026
v návaznosti na postupu prací z roku 2025

Stávající DZ v rozporu s DIO bude zneplatněno.
Přístup k nemovitostem v koordinaci se stavbou.

— uzavřený úsek 200m





Splašková tlaková kanalizace obce Dolní Ředice

termín: 1.1. - 31.12.2026
v návaznosti na postupu prací z roku 2025

Stávající DZ v rozporu s DIO bude zneplatněno.
Přístup k nemovitostem v koordinaci se stavbou.

— uzavřený úsek 30m

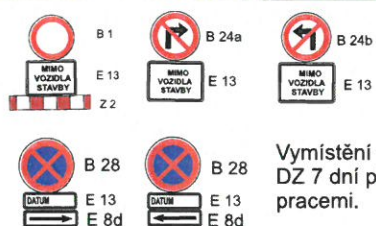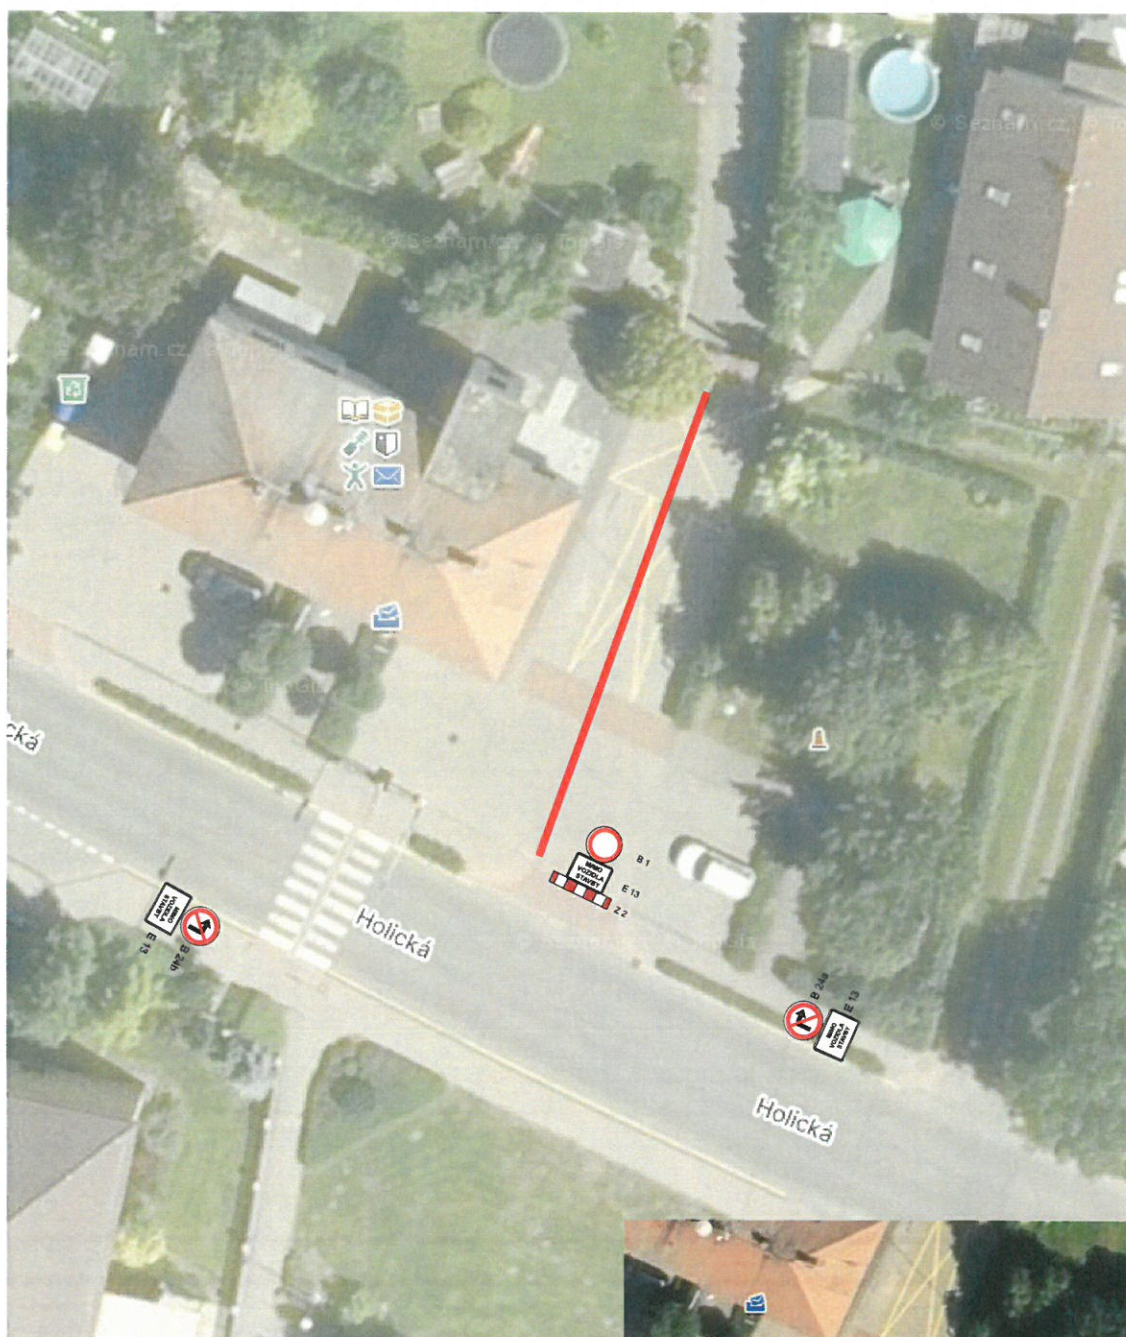

Vymístění vozidel - osazení
DZ 7 dní před plánovanými
pracemi.

