

Městský úřad Holice



Odbor životního prostředí a stavební úřad

Holubova 1, 534 14 Holice
Tel.: 466 741 211, fax: 466 741 206

Spis.zn.: MUHO 16197/2016/ŽPSÚ/Lo
Č.j.: MUHO/17002/2016
Vyřizuje: Ing. Karel Lomnický
oprávněná úřední osoba
Tel.: 466741255
E-mail: lomnický@mestoholice.cz

Holice 8.9.2016

VEŘEJNÁ VYHLÁŠKA

Opatření obecné povahy - stanovení přechodné úpravy provozu

Městský úřad Holice, odbor životního prostředí a stavební úřad jako věcně a místně příslušný správní úřad dle ust. § 124 odst. 6 zák. č. 361/2000 Sb., o provozu na pozemních komunikacích, ve znění pozdějších předpisů (dále jen "zákon o silničním provozu") na základě návrhu žadatele

EUROVIA CS, a.s., oblast Čechy střed, závod Čechy východ, IČ 45274924, Piletická 498, 503 41 Hradec Králové 7

ze dne 29.8.2016 a po předchozím písemném stanovisku Policie ČR, Krajského ředitelství policie Pardubického kraje, Územního odboru Pardubice, dopravního inspektorátu v Pardubicích vydaného pod č.j. KRPE-74388/ČJ-2016-170606 ze dne 6.9.2016

stanovuje přechodnou úpravu provozu

ve smyslu ustanovení § 77 odst. 1 písm. c) zákona o silničním a vyhlášky č. 294/2015 Sb., **dopravní značení pro přechodnou úpravu provozu** na pozemních komunikacích, následující dopravní značení případně dopravní zařízení pro akci:

Oprava silnice II/305 Horní Jelení, ul. Kolářského

v místě: silnice I/35, II/305, III/3051 a III/3055.

dopravní značení dle situace, která je přílohou tohoto stanovení, s těmito odlišnostmi:

- 1) tvar uzavírky a směr vedení objízdné trasy na dz IS11a musí odpovídat skutečnosti,
- 2) vjezd do uzavřeného úseku silnice bude uzavřen (dz č. Z2 a B1) i z vedlejších komunikací, tyto pak budou také návštěvny a označeny jako slepé,
- 3) dz č. IP10b bude umístěno také na silnici I/35 vstřícně z obou stran před křižovatkou se silnicí II/305,
- 4) dodatkovou tabulku č. E3a pod dz č. IP10a neumísťovat, doplnit dz č. B1 + E3a (3000 m).

Užití dopravních značek a dopravních zařízení nesmí být v rozporu s příslušnými ustanoveními zákona o silničním provozu a vyhlášky č. 294/2015 Sb., kterou se provádějí zákon o silničním provozu.

Povinností žadatele je zabezpečit jejich údržbu po celé období přechodné úpravy provozu. Žadatel je povinen zajistit odstranění přechodné úpravy provozu neprodleně po naplnění důvodu, pro který byla přechodná úprava provozu stanovena.

Č.j. MUHO/17002/2016

str. 2

Zodpovědná osoba: Martin Beránek, tel. 731 601 578

Platnost úpravy: od 12.9.2016 do 26.9.2016

Opatření nabývá účinnosti pátým dnem po vyvěšení.

Odůvodnění:

Městský úřad Holice, odbor životního prostředí a stavební úřad stanovil přechodnou úpravu na základě návrhu žadatele po písemném stanovisku Policie České republiky upravenou dle požadavků PČR. V souladu s ustanovením § 77 odst. 5 zákona o silničním provozu nedoručoval zdejší úřad návrh opatření obecné povahy a nevyzýval dotčené osoby k podávání připomínek nebo námitek. Stanovení přechodné úpravy provozu na silnici I/35 bylo vydáno po písemném souhlasu Krajského úřadu Pardubického kraje odboru dopravy a silničního hospodářství.

**MĚSTSKÝ ÚŘAD
HOLICE**
13

Otisk úředního razítka

Helena Sedláková v. r.

zástupce vedoucího odboru ŽP a stavebního úřadu

Za správnost vyhotovení: Ing. Karel Lomnický

Toto oznámení musí být vyvěšeno po dobu 15 dnů na úředních deskách Města Horní Jelení, Obce Jaroslav a Obce Ostřetín.

Vyvěšeno dne:

Sejmuto dne:

Razítko, podpis orgánu, který potvrzuje vyvěšení a sejmutí oznámení.

Příloha:

Situace dopravního značení.

Obdrží:

EUROVIA CS, a.s., oblast Čechy střed, závod Čechy východ, IDDS: bjpdza
sídlo: Piletická č.p. 498, 503 41 Hradec Králové 7

Správa a údržba silnic Pardubického kraje, IDDS: ffhk8fq
sídlo: Doubravice č.p. 98, 533 53 Pardubice

Ředitelství silnic a dálnic ČR, správa Pardubice, IDDS: zjq4rhz
sídlo: Hlaváčova č.p. 902, 530 02 Pardubice 2


Město Horní Jelení, IDDS: 5dkbd7x
sídlo: náměstí Komenského č.p. 114, 533 74 Horní Jelení

Obec Jaroslav, IDDS: stga3z9
sídlo: Jaroslav č.p. 6, 534 01 Holice v Čechách

Obec Ostřetín, IDDS: f7ha9q8
sídlo: Ostřetín č.p. 92, 534 01 Holice v Čechách

Krajské ředitelství policie Pardubického kraje, Dopravní inspektorát, IDDS: ndihp32
sídlo: Na Spravedlnosti č.p. 2516, Zelené Předměstí, 530 02 Pardubice 2

Krajský úřad Pardubického kraje, odbor dopravy a silničního hospodářství, IDDS: z28bwu9
sídlo: Komenského náměstí č.p. 125, Pardubice-Staré Město, 530 02 Pardubice 2

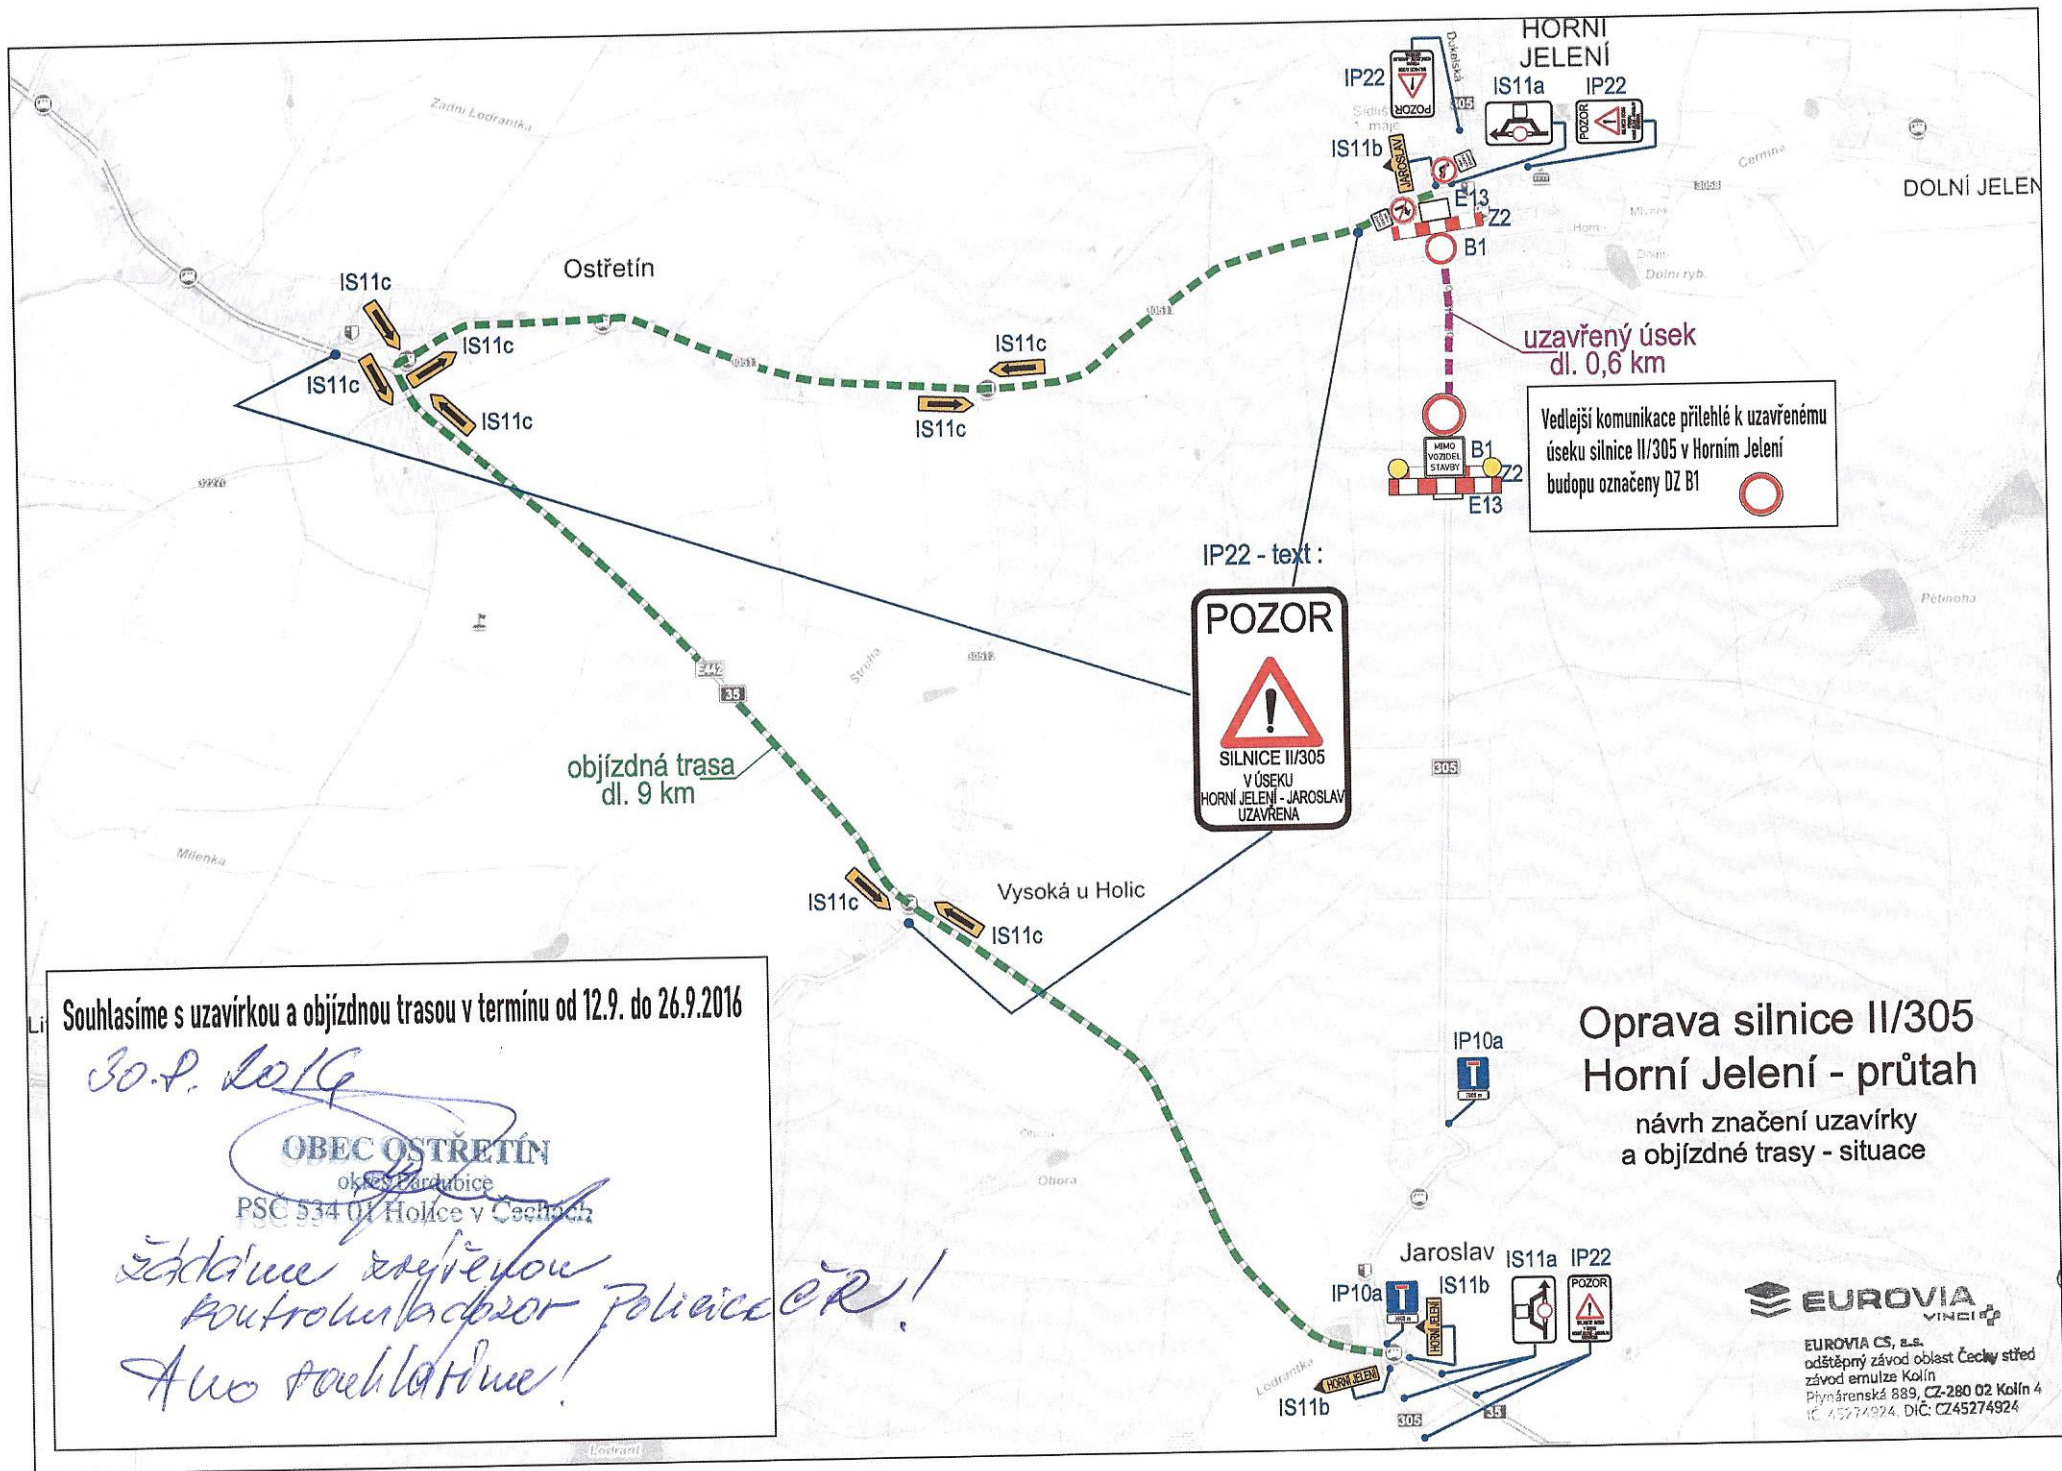

Souhlasíme s uzavírkou a objízdnou trasou v termínu od 12.9. do 26.9.2016

30.9. 2016

OBEC OSTŘETÍN
okres Pardubice
PSC 534 01 Holice v Čechách

Zadána zajištění
kontroly a pozor policie ČR!
Aho poohládíme!

Oprava silnice II/305
Horní Jelení - průtah

návrh značení uzavírky
a objízdné trasy - situace

EUROVIA
VINCI

EUROVIA CS, s.r.o.
odštěpný závod oblast Čechy střed
závod emulze Kolín
Plynářská 889, CZ-280 02 Kolín 4
IČ 45274924, DIČ: CZ45274924