

Městský úřad Holice



Odbor životního prostředí a stavební úřad

Holubova 1, 534 14 Holice
Tel.: 466 741 211, fax: 466 741 206

Spis.zn.: MUHO 21709/2016/ŽPSÚ/Se
Č.j.: MUHO/00833/2017
Vyřizuje: Helena Sedláková
oprávněná úřední osoba
Tel.: 466 741 250
E-mail: sedlakova@mestoholice.cz

Holice 12.1.2017

VEŘEJNÁ VYHLÁŠKA

Opatření obecné povahy

Městský úřad Holice, odbor životního prostředí a stavební úřad jako věcně a místně příslušný správní úřad (dále jen „správní úřad“) dle ust. § 124 odst. 6 a § 77 odst. 1 písm. c) zák. č. 361/2000 Sb., o provozu na pozemních komunikacích, ve znění pozdějších předpisů, na základě ustanovení § 171 zákona č. 500/2004 Sb., správní řád, ve znění pozdějších předpisů (dále jen „správní řád“), na základě žádosti Města Holice, zastoupeného Městským úřadem Holice, odborem správy majetku a výstavby města (IČ: 00273571), se sídlem Holubova 1, PSČ 534 14, podané dne 15.11.2016,

stanovuje místní úpravu provozu

ve smyslu ustanovení § 77 odst. 1 písm. c) zákona o silničním provozu a vyhlášky č. 294/2015 Sb., **dopravní značení pro místní úpravu provozu** na pozemních komunikacích, následující dopravní značení případně dopravní zařízení v Holicích:

název akce: **účelová komunikace podél řadových garáží ul. Holubova**, umístěním trvalého dopravního značení dle přiložené situace, která je nedílnou součástí tohoto návrhu stanovení,

výpis dopravního značení:

- **osazení:**

- 2x B20a – 20km – nejvyšší povolená rychlost, 1x bude osazena od ulice Tyršova směr garáže, 1x osazení ze směru od č.p. 844 ul. Holubova (prostor před garážemi pozemek parc.č. 1749/1 za objekty na pozemcích parc.č. 1747 a p.č. 1746 není komunikací)

Dopravní značení proved'te jako:	svislé dopravní značky
Velikost dopravních značek:	základní rozměrová řada
Provedení dopravních značek:	reflexivní
Zodpovědná osoba:	p. O. Dobrovolský, Vysokomýtská, Holice, tel. 724 365 888
Platnost úpravy:	trvale
Důvod:	omezení dopravy omezením rychlosti
Termín provedení:	do 30ti dnů ode dne právních účinků tohoto opatření obecné povahy

Další podmínky pro osazení místní úpravy provozu:

- 1) Dopravní značení bude provedeno dle přiloženého situačního plánu a tohoto návrhu.
- 2) Dopravní značky musí být upevněny na kovových sloupcích nebo konstrukcích, případně na sloupech VO a nesmí zasahovat do průjezdního profilu komunikace.

- 3) V obci se DZ umístí ve výšce min. 2 m nad niveletou vozovky a mimo obec min. 1,2 m. Vnitřní okraj značky bude 0,5 m až 2 m od okraje vozovky nebo chodníku (u vozovky se zpevněnou krajnicí od vnějšího okraje zpevněné krajnice).
- 4) Viditelnost DZ musí být zajištěna v obci z 50 m.
- 5) Před instalací svislého DZ musí být vytyčeny inženýrské sítě, tyto nesmějí být dotčeny.
- 6) Svým umístěním a barevným provedením musí dopravní značky odpovídat příloze č. 3 vyhlášky 30/2001 Sb., ČSN 01 8020 a splňovat podmínky uvedené v publikacích Zásady pro dopravní značení na pozemních komunikacích - TP 65, a Zásady pro orientační dopravní značení na pozemních komunikacích - TP 100, vydanými CDV Brno 1996 a 2001, MDS ČR, pod č.j. 22 220/95 - 230 ze dne 28. listopadu 1995, druhé vydání TP 65 schváleno pod č.j.2816/02-120 ze dne 1.12. 2002 a MDS ČR., pod č.j. 17779/01-110 , ze dne 9.2.2001.
- 7) Žadatel je povinen udržívat a obnovovat výše uvedené dopravní značení, či dopravní zařízení, pokud nedošlo k dohodě (smlouvě) se správcem komunikace o převodu dopravního značení, či dopravního zařízení.

Správní orgán si vyhrazuje právo toto stanovení změnit nebo doplnit pokud si to bude vyžadovat veřejný zájem.

Odůvodnění:

Město Holice, Holubova 1, 534 14 Holice, IČ 00273571, požádalo správní úřad o stanovení místní úpravy provozu na účelové komunikaci v Holicích s cílem omezit rychlost v dané lokalitě. Silniční správní orgán nevedl správní řízení o mezení provozu na účelové komunikaci z důvodu, že omezení rychlosti nemá vliv na užívání komunikace veřejností, je zde pouze omezena rychlost z důvodu bezpečnosti v dané lokalitě.

Na tuto úpravu byl vypracován jednoduchý návrh dz, který byl odsouhlasen a doplněn PČR ze dne 28.11.2016, pod Č.j.: KRPE-99239-1/ČJ-2016-170606.

Správní orgán žádost posoudil dle platné právní úpravy dle zákona č. 361/2000 Sb. o provozu na pozemních komunikacích a o změnách některých zákonů v platném znění a dle vyhlášky č. 294/2015 Sb., kterou se provádějí pravidla silničního provozu na pozemních komunikacích, a zpracoval návrh stanovení předmětné místní úpravy ve shora uvedeném znění.

Poučení:

Dle § 173 odst.2 správního řádu proti opatření obecné povahy nelze podat opravný prostředek. Opatření obecné povahy nabývá účinnosti patnáctým dnem po dni vyvěšení veřejné vyhlášky.

Helena Sedláková
zástupce vedoucího odboru ŽP a stavebního úřadu

Otisk úředního razítka

**MĚSTSKÝ ÚŘAD
HOLICE**
14

Toto OOP musí být vyvěšeno po dobu 15 dnů na úřední desce MÚ Holice.

Vyvěšeno dne:

Sejmuto dne:

Razítko, podpis orgánu, který potvrzuje vyvěšení a sejmутí oznámení.

Příloha:

Situace dopravního značení na úřední desku.

Obdrželi:


Účastníci řízení:

§ 27 odst. 1, písm. a) správního řádu

Město Holice, Holubova č.p. 1, 534 14 Holice

Dotčené orgány:

Krajské ředitelství policie Pardubického kraje, Dopravní inspektorát, IDDS: ndihp32
sídlo: Na Spravedlnosti č.p. 2516, Zelené Předměstí, 530 02 Pardubice 2

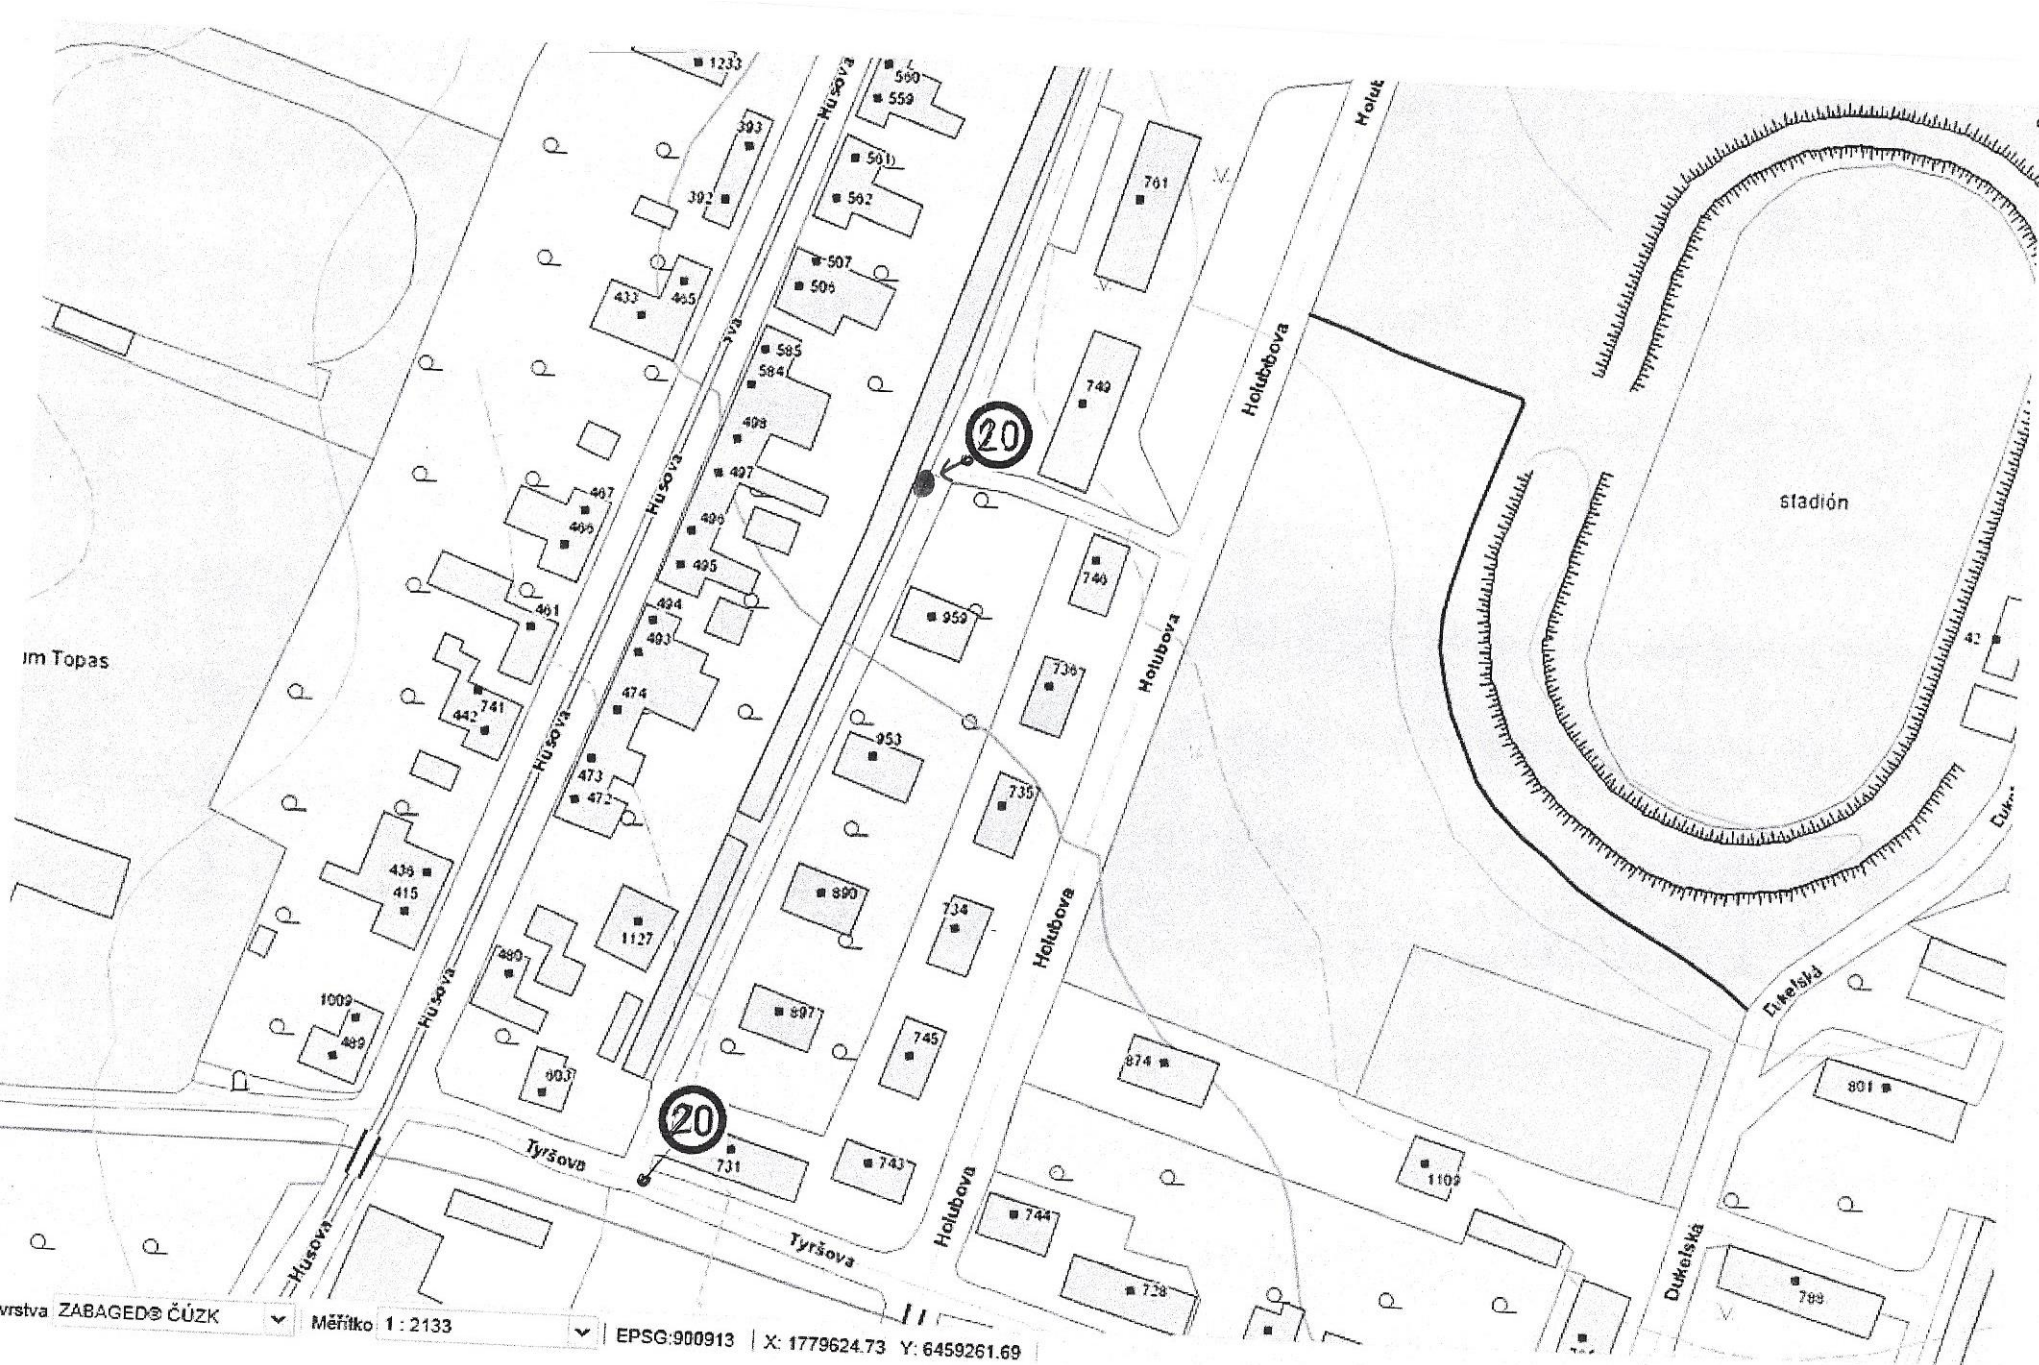

→ B20a - 20 km 2 Ps ←