

Městský úřad Holice



Odbor životního prostředí a stavební úřad

Holubova 1, 534 14 Holice
Tel.: 466 741 211, fax: 466 741 206

Spis.zn.: MUHO 16548/2016/ŽPSÚ/Se
Č.j.: MUHO/02687/2017
Vyřizuje: Helena Sedláková
oprávněná úřední osoba
Tel.: 466 741 250
E-mail: sedlakova@mestoholice.cz

Holice 9.2.2017

OPATŘENÍ OBECNÉ POVAHY

Výroková část:

Městský úřad Holice, odbor životního prostředí a stavební úřad, jako vodoprávní úřad příslušný dle § 104 odst. 2 písm. c) a podle § 106 zákona č. 254/2001 Sb., o vodách a o změně některých zákonů (vodní zákon), ve znění pozdějších předpisů (dále jen "vodní zákon") a místně příslušný správní orgán podle ustanovení § 11 zákona č. 500/2004 Sb., správní řád, ve znění pozdějších předpisů (dále jen "správní řád"), v řízení o návrhu opatření obecné povahy podle § 171 až 174 správního řádu posoudil návrh na stanovení ochranného pásma vodního díla – ČOV Holice, který dne 2.9.2016 podala firma:

Vodovody a kanalizace Pardubice, a.s., IČO 60108631, Teplého 2014, Zelené Předměstí, 530 02 Pardubice 2

(dále jen "navrhovatel"), a na základě tohoto posouzení:

I. podle § 58 odst. 3 vodního zákona

stanovuje ochranné pásmo

vodního díla:

ČOV Holice

(dále jen "ochranné pásmo") na místě:

Název kraje:	Pardubický kraj
Název obce:	Holice
Identifikátor katastrálního území:	641146
Název katastrálního území:	Holice v Čechách

Parcelní čísla dle evidence KN: 2041/27, 2398/1, 7861/1, 2041/10, 2041/20, 2041/9, 2041/7, 2040/2, 2040/1, 2395/3, 824, 823, 2399/1, 833/3, 826/2, 7861/10, 832/1, 2041/12, 2041/11, 829/13, 826/1, 827/11, 829/5, 833/4, 2395/2, 829/4, 7861/7, 827/16, 827/10, 827/14, 7861/4, 7861/5, 7861/6, 829/10, 829/11, 7861/9, 7861/8, 827/15, 829/12, 827/2, 827/12, 827/4, 827/3, 829/9, 827/1, 7861/3, 7861/2, 2041/32, 2041/31, 2041/30, 2041/29, 9047, 9046, 9149, 9155, st. 7016, st. 7837, st. 7836, st. 7835, st. 7834, st. 7833, st. 7831, st. 7830, st. 2041/16

Číslo hydrologického pořadí: 1-03-01-0240-0-00
Vodní tok: Ředický potok
Říční kilometr: 11,8

v tomto rozsahu:

A. podle souřadnic (S-JTSK):

Ochranné pásmo vodního díla je definováno záznamem podrobného měření, které zpracoval ing. Imrich Rondžík, Svermova 609, 53821 Slatiňany, v červnu 2016, číslo geometrického plánu 3415-183/2016.

B. podle textu:

Ochranné pásmo vodního díla ČOV Holice je stanoveno na základě TNV 75 6011 s ohledem na její kapacitu a použité technologické zařízení na 150,0 m. Pásmo je vyznačeno v katastrální situaci, včetně dotčených pozemků. Účelem vyhlášení ochranného pásma vodního díla ČOV Holice je ochrana ČOV před přiblížováním okolní zástavby.

II.

z a k a z u j e

v ochranném pásmu umístování a provádění

- objektů občanské vybavenosti
- objektů k bydlení
- objektů pro rekreaci a sport

Pozemky v ochranném pásmu je možno zemědělsky využívat bez omezení.

Odůvodnění:

Dne 2.9.2016 podal navrhovatel, Vodovody a kanalizace Pardubice, a.s., Teplého 2014, Pardubice, návrh na stanovení ochranného pásma vodního díla – ČOV Holice, které se nachází na pozemku p. č. 2041/16, 2041/11, 2041/12 v katastrálním území Holice v Čechách. Stavba byla uvedena do užívání rozhodnutím Okresního úřadu v Pardubicích, referát životního prostředí ze dne 22.12.1993 pod č.j. Vod/1169/93/Fe a po provedené intenzifikaci byla uvedena do užívání rozhodnutím Městského úřadu Holice, odbor životního prostředí a stavební úřad ze dne 16.12.2009 pod č.j. MUHO 7311/2009/ŽPSÚ/Kř. Tímto dnem bylo zahájeno vodoprávní řízení.

Žádost byla doložena doklady podle vyhlášky č. 432/2001 Sb., o dokladech žádosti o rozhodnutí nebo vyjádření a o náležitostech povolení, souhlasů a vyjádření vodoprávního úřadu, ve znění pozdějších předpisů.

Současně se žádostí o stanovení ochranného pásma vodního díla předložil navrhovatel tyto doklady:

- Projektovou dokumentaci Ochranného pásma ČOV Holice – 2x
 - Vyjádření Krajské hygienické stanice Pardubického kraje ze dne 21.6.2016 pod č.j. KHSPA9606/2016/HOK-Pce
 - Záznam podrobného měření změn obsahující geometrické a polohové určení ochranného pásma – geometrický plán č. 2208/86/2016
 - Seznam dotčených pozemků
 - Kolaudační rozhodnutí Okresního úřadu v Pardubicích, referát životního prostředí ze dne 22.12.1993 pod č.j. Vod/1169/93/Fe
 - Kolaudační rozhodnutí Městského úřadu Holice, odbor životního prostředí a stavební úřad ze dne 16.12.2009 pod č.j. MUHO 7311/2009/ŽPSÚ/Kř
 - Informace z KN k pozemkům, na kterých se nachází ČOV
- Hranice ochranného pásma vodního díla ČOV Holice je stanoveno na základě TNV 75 6011 s ohledem na její kapacitu a použité technologické zařízení na 150,0 m.

Městský úřad Holice, odbor životního prostředí a stavební úřad opatřením ze dne 22.11.2016 oznámil podle ust. § 172 odst. 1 správního řádu návrh opatření obecné povahy č.j. MUHO/22113/2016 a vyzval dotčené orgány a osoby, aby k návrhu opatření podávaly připomínky nebo námítky. Současně s tímto návrhem byli vyzváni také vlastníci nemovitostí, jejichž práva, povinnosti nebo zájmy související s výkonem vlastnického práva mohly být opatřením obecné povahy přímo dotčeny. Podle § 172 odst. 5 správního řádu mohli podat proti návrhu opatření obecné povahy písemné odůvodněné připomínky nebo námítky ke správnímu orgánu (vodoprávnímu úřadu MěÚ Holice) ve lhůtě 30 dnů ode dne jeho zveřejnění. Zmeškání úkonu v tomto případě podle ustanovení § 172 odst. 5 nelze prominout.

Návrh opatření obecné povahy byl řádně oznámen na úřední desce správního orgánu (vodoprávní úřad). Současně byl tento návrh opatření oznámen způsobem umožňujícím dálkový přístup, tzn. na internetových stránkách města Holice (www.mestoholice.cz).

Posouzení vodoprávního úřadu:

Vodoprávní úřad v provedeném řízení přezkoumal předloženou žádost z hledisek uvedených v ustanoveních vodního zákona, projednal ji s účastníky řízení a s dotčenými správními úřady a zjistil, že její uskutečnění je ve veřejném zájmu, nejsou ohroženy zájmy chráněné zákony a zvláštními předpisy. Při přezkoumání žádosti, projednání věci s účastníky řízení a na základě shromážděných právně významných skutečností nebyly shledány důvody bránící vydání opatření obecné povahy.

Vodoprávní úřad rozhodl, jak je uvedeno ve výroku opatření obecné povahy, za použití ustanovení právních předpisů ve výroku uvedených.

Poučení účastníků:

Opatření obecné povahy podle § 173 odst. 1 správního řádu nabývá účinnosti patnáctým dnem po dni vyvěšení veřejné vyhlášky.

Proti opatření obecné povahy nelze podle § 173 odst. 2 správního řádu podat opravný prostředek.

Ochranné pásmo vodního zdroje je vyhlášeno na dobu neurčitou. Vodoprávní úřad může ze závažných důvodů ochranné pásmo změnit, popřípadě je zrušit.

Helena Sedláková

Zástupce vedoucího odboru životního prostředí a stavebního úřadu

otisk úředního razítka

**MĚSTSKÝ ÚŘAD
HOLICE**
14

Přílohy:

Grafická situace rozsahu ochranného pásma vodního díla

Po dobu 15ti dnů bude opatření obecné povahy vyvěšeno na úřední desce Městského úřadu Holice a též způsobem umožňujícím dálkový přístup.

Vyvěšeno dne:

Sejmuto dne:

Razítko, podpis orgánu, který potvrzuje vyvěšení a sejmutí oznámení.

Obdrží:

navrhovatel


Vodovody a kanalizace Pardubice, a.s., IDDS: xsdgv3v

sídlo: Teplého č.p. 2014, Zelené Předměstí, 530 02 Pardubice 2

dotčené orgány


Krajská hygienická stanice Pardubického kraje se sídlem v Pardubicích, IDDS: 23wai86

sídlo: Mezi Mosty č.p. 1793, Bílé Předměstí, 530 03 Pardubice 3

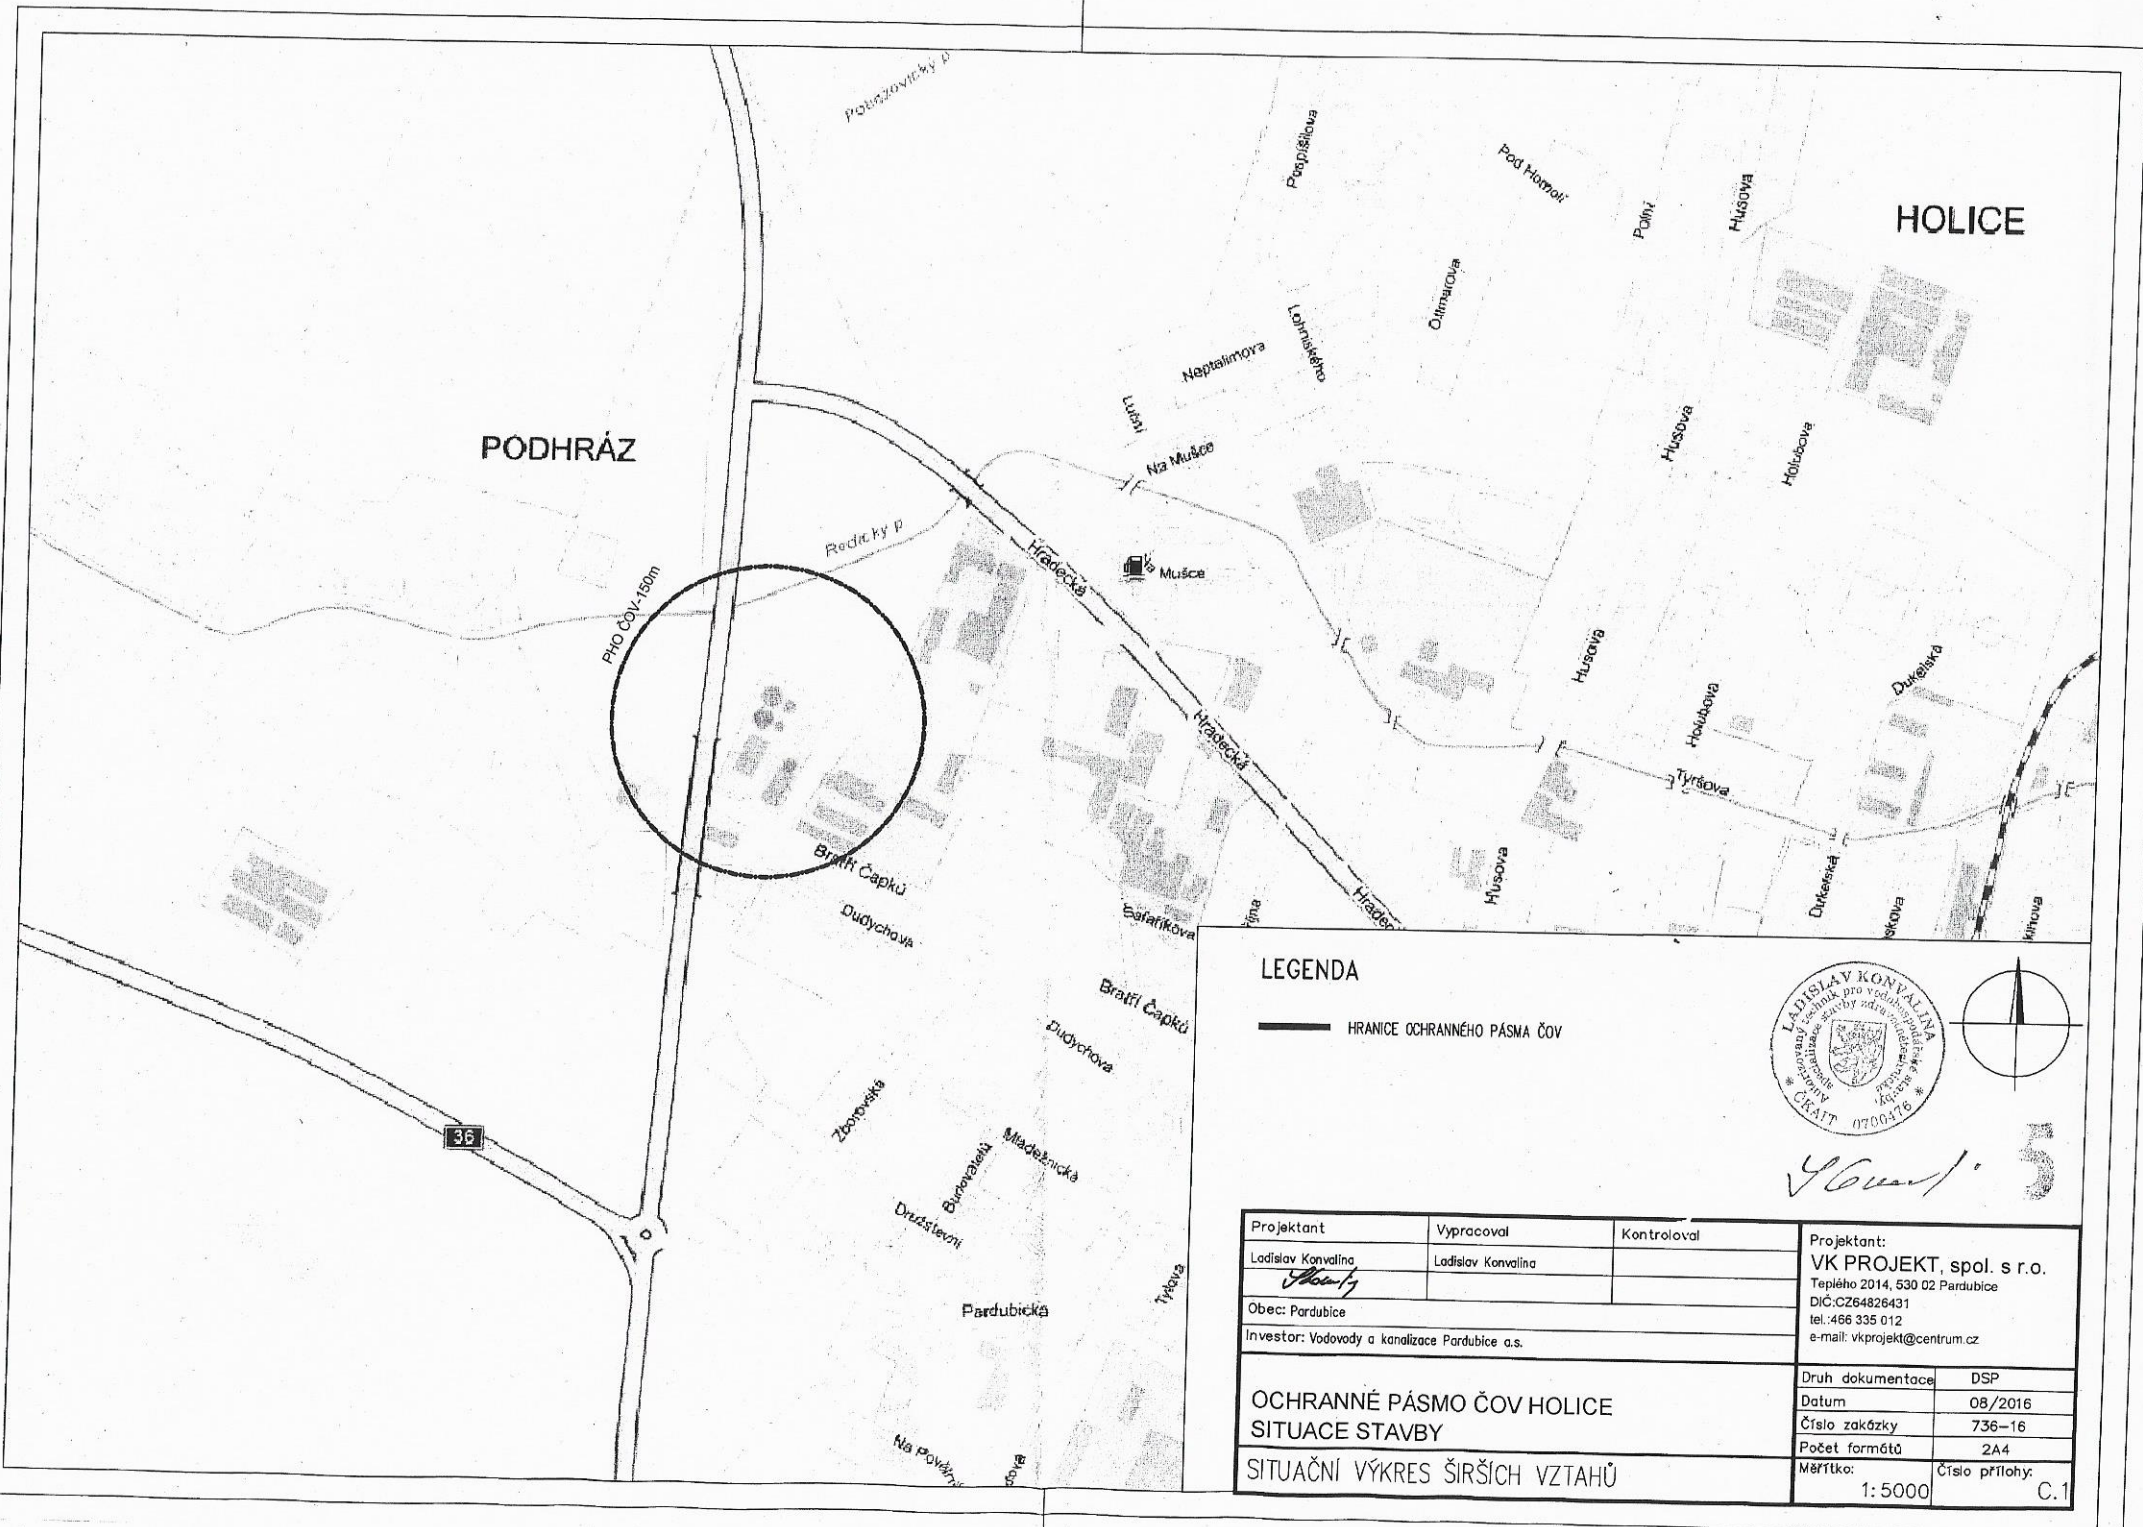

LEGENDA

— Hranice ochranného pásma ČOV

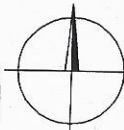

Projektant	Vypracoval	Kontroloval	Projektant: VK PROJEKT, spol. s r.o. Teplého 2014, 530 02 Pardubice DIČ:CZ64826431 tel.:466 335 012 e-mail: vkprojekt@centrum.cz	
Ladislav Konvalina <i>Konvalina</i>	Ladislav Konvalina			
Obec: Pardubice				
Investor: Vodovody a kanalizace Pardubice a.s.				
OCHRANNÉ PÁSMO ČOV HOLICE SITUACE STAVBY SITUAČNÍ VÝKRES ŠIRŠÍCH VZTAHŮ			Druh dokumentace	DSP
			Datum	08/2016
			Číslo zakázky	736-16
			Počet formátů	2A4
Měřítko:			Číslo přílohy:	
1: 5000				C.1