

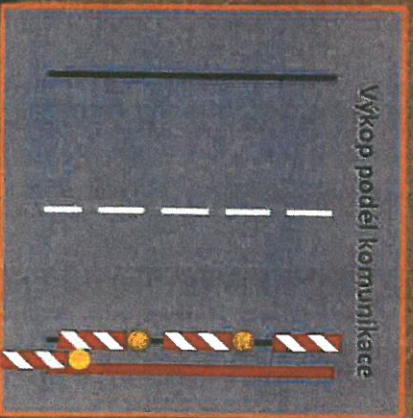


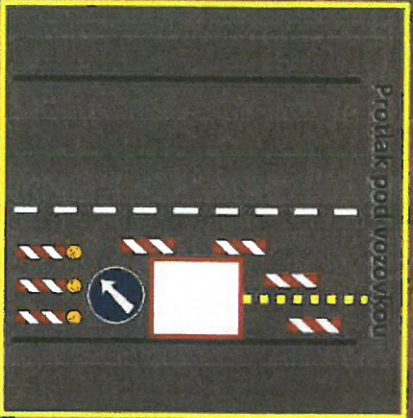

Vpk Suchý s.r.o.  
Vysoká u Holic  
Kanalizace

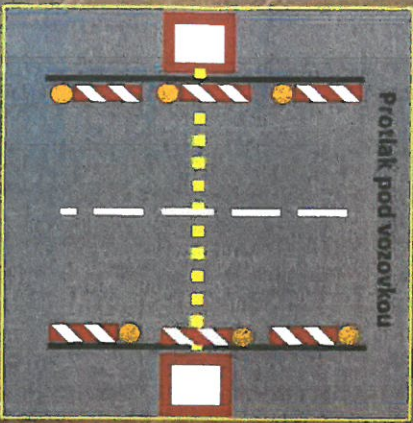

Dopravní  
značení K.H.


Zpracoval:  
Petr Sadík  
Tel. 721115332



VPK Suchý s.r.o.  
Vysoká u Holic  
Kanalizace


Dopravní  
značení K.H.

Zpracoval:  
Petr Sadík  
Tel. 721115332

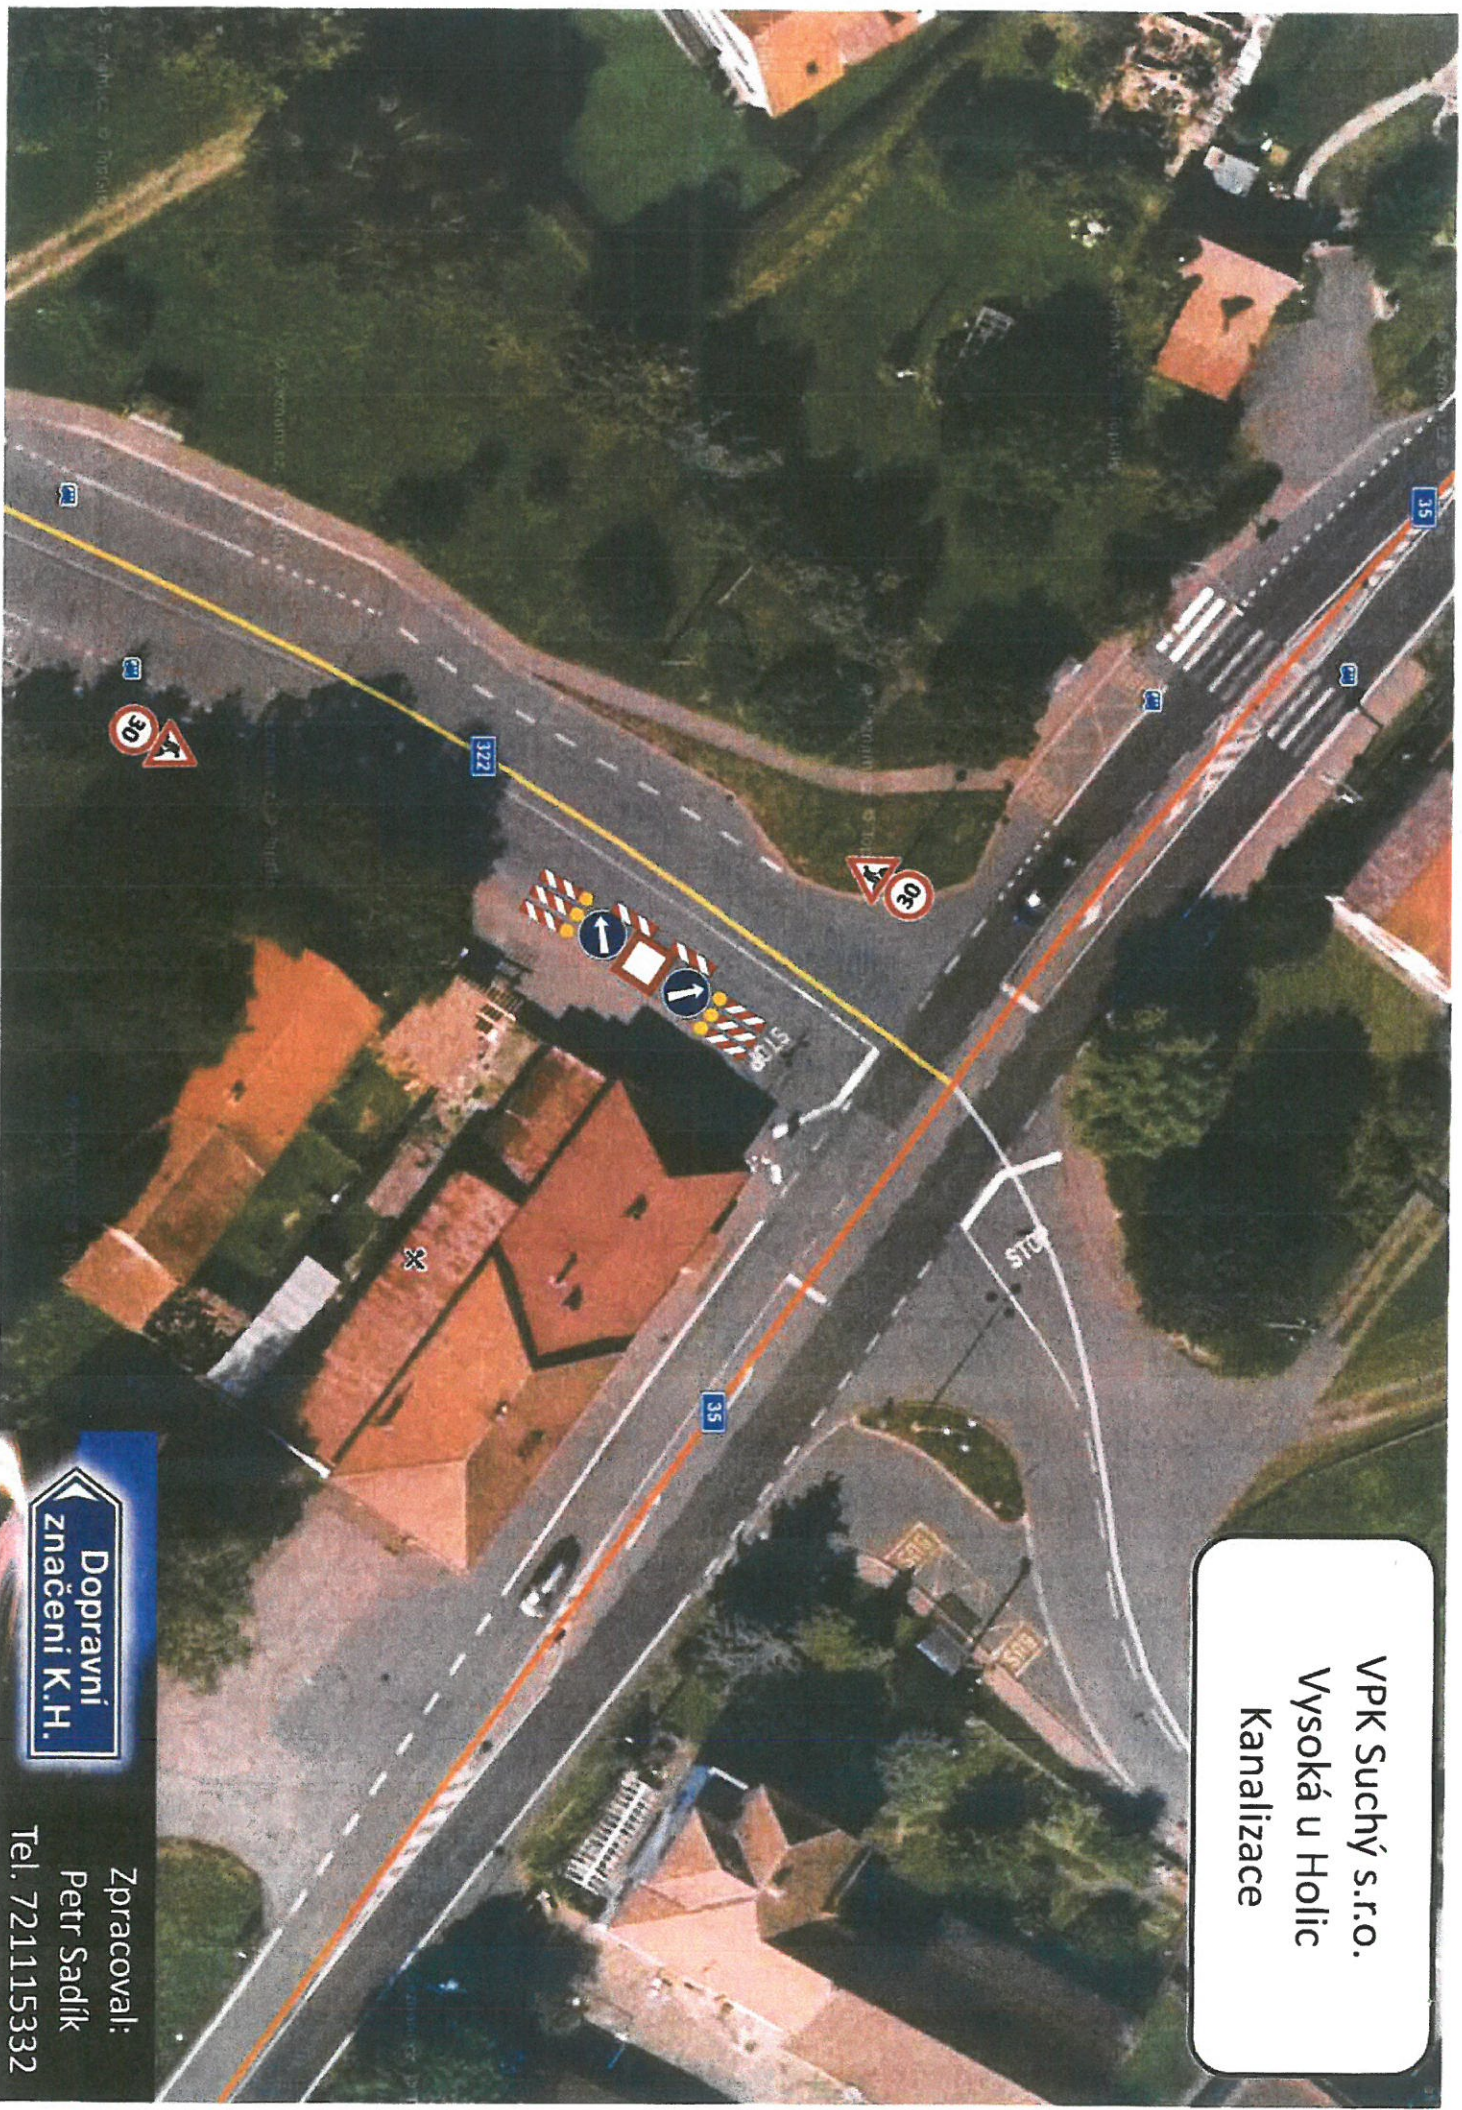



VPK Suchý s.r.o.  
Vysoká u Holic  
Kanalizace

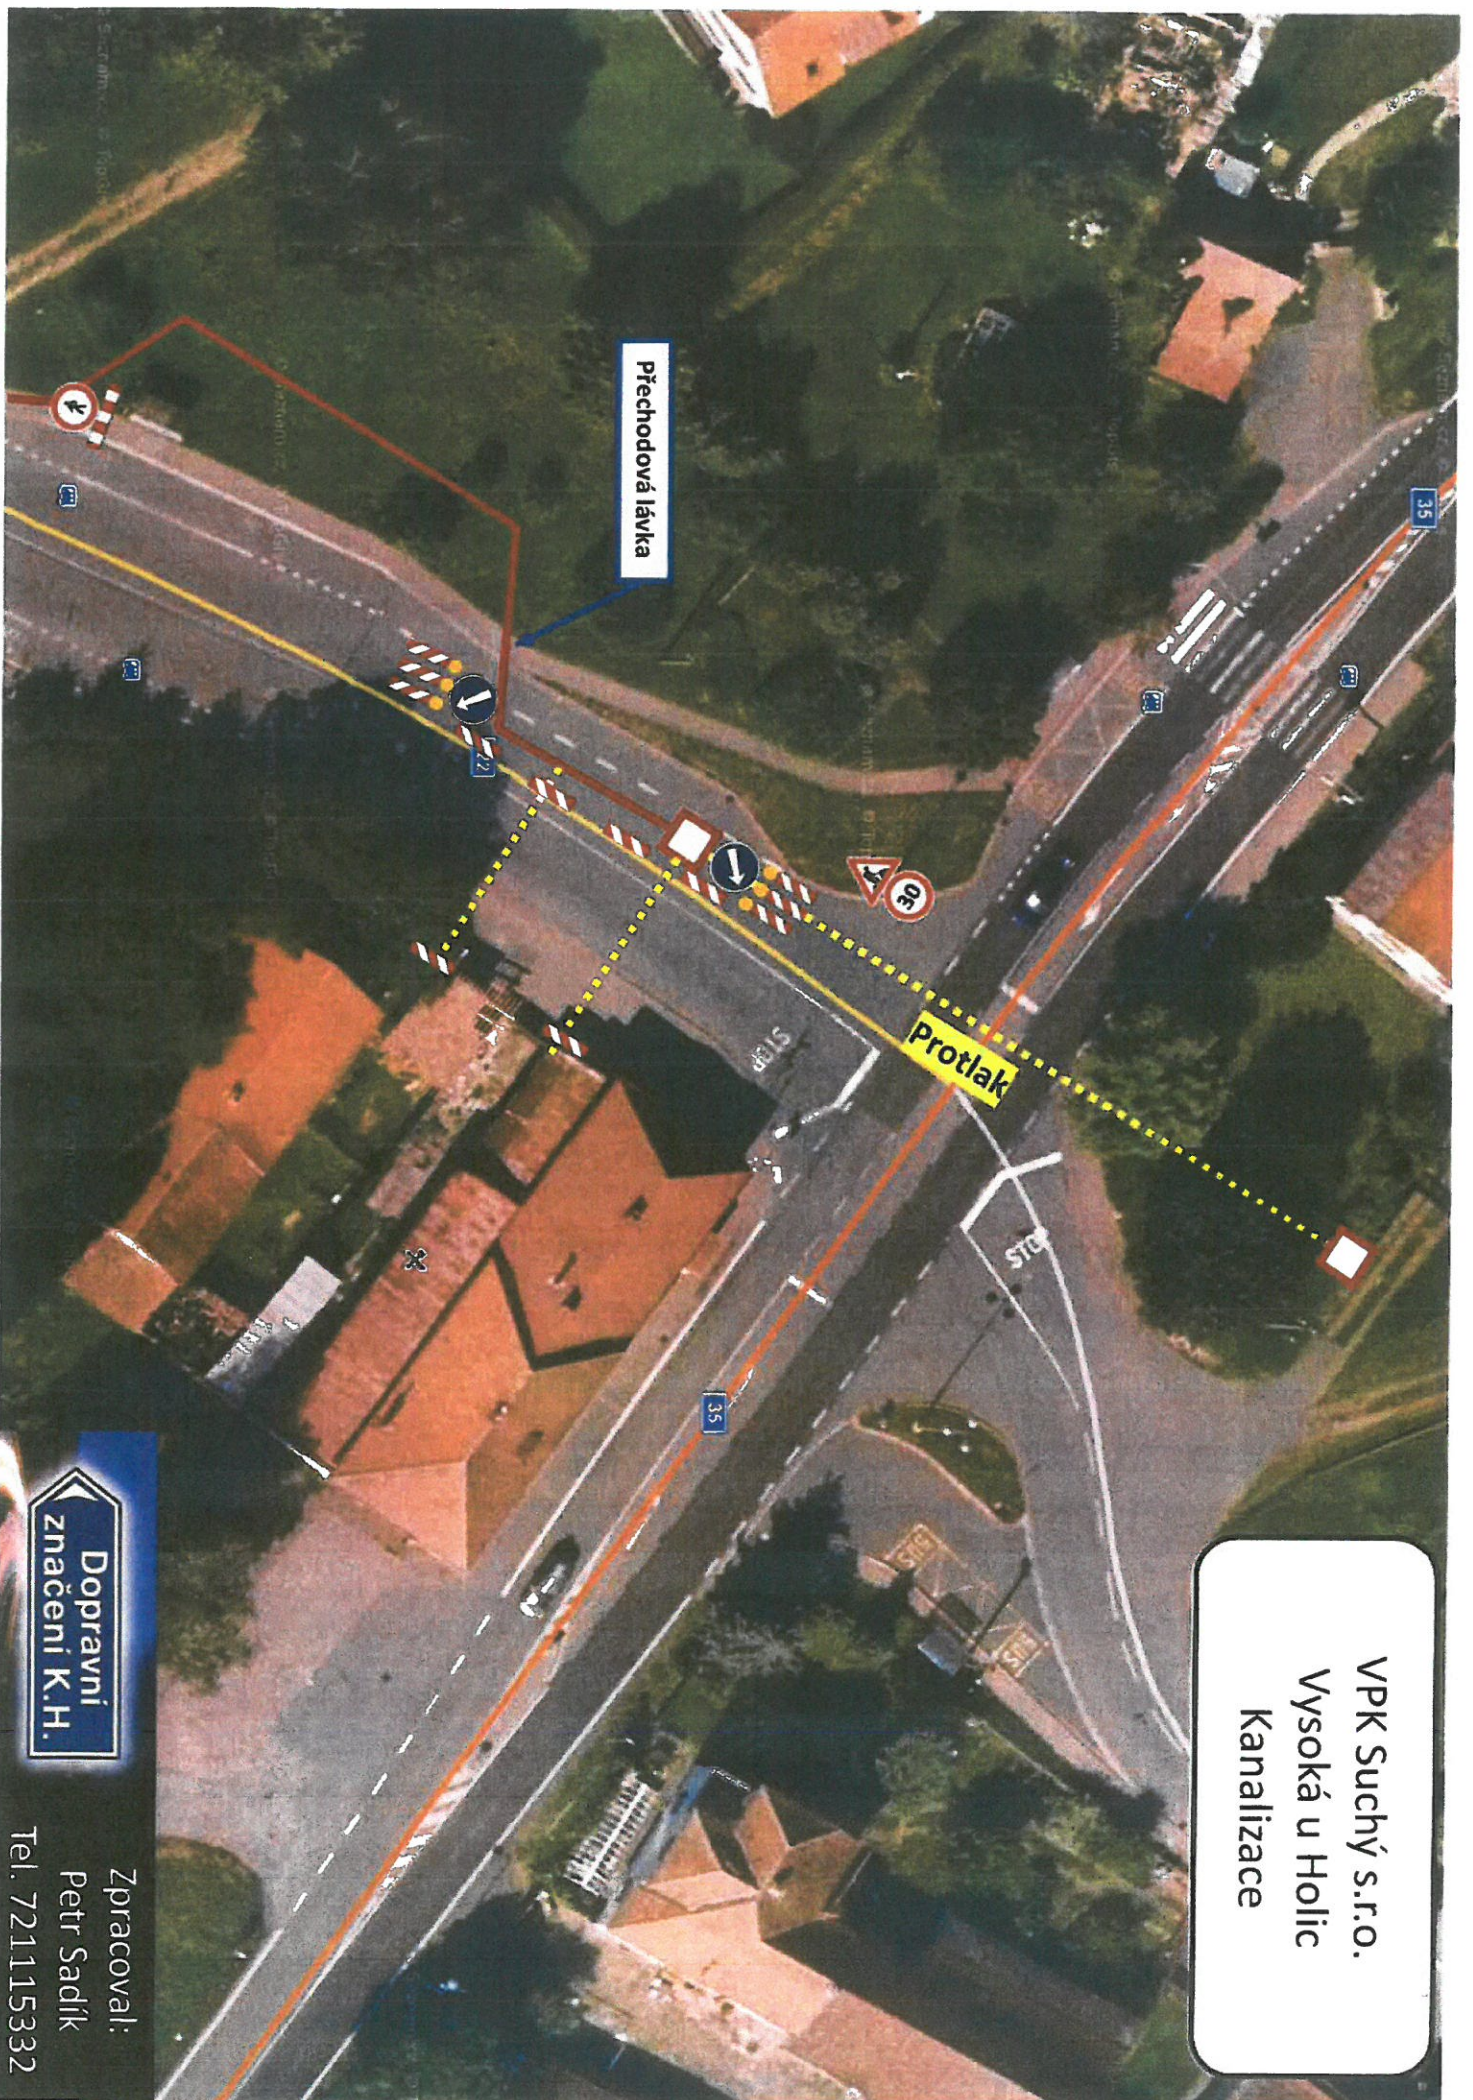

Dopravní  
značení K.H.

Zpracovali:  
Petr Sadlík  
Tel. 721115332