


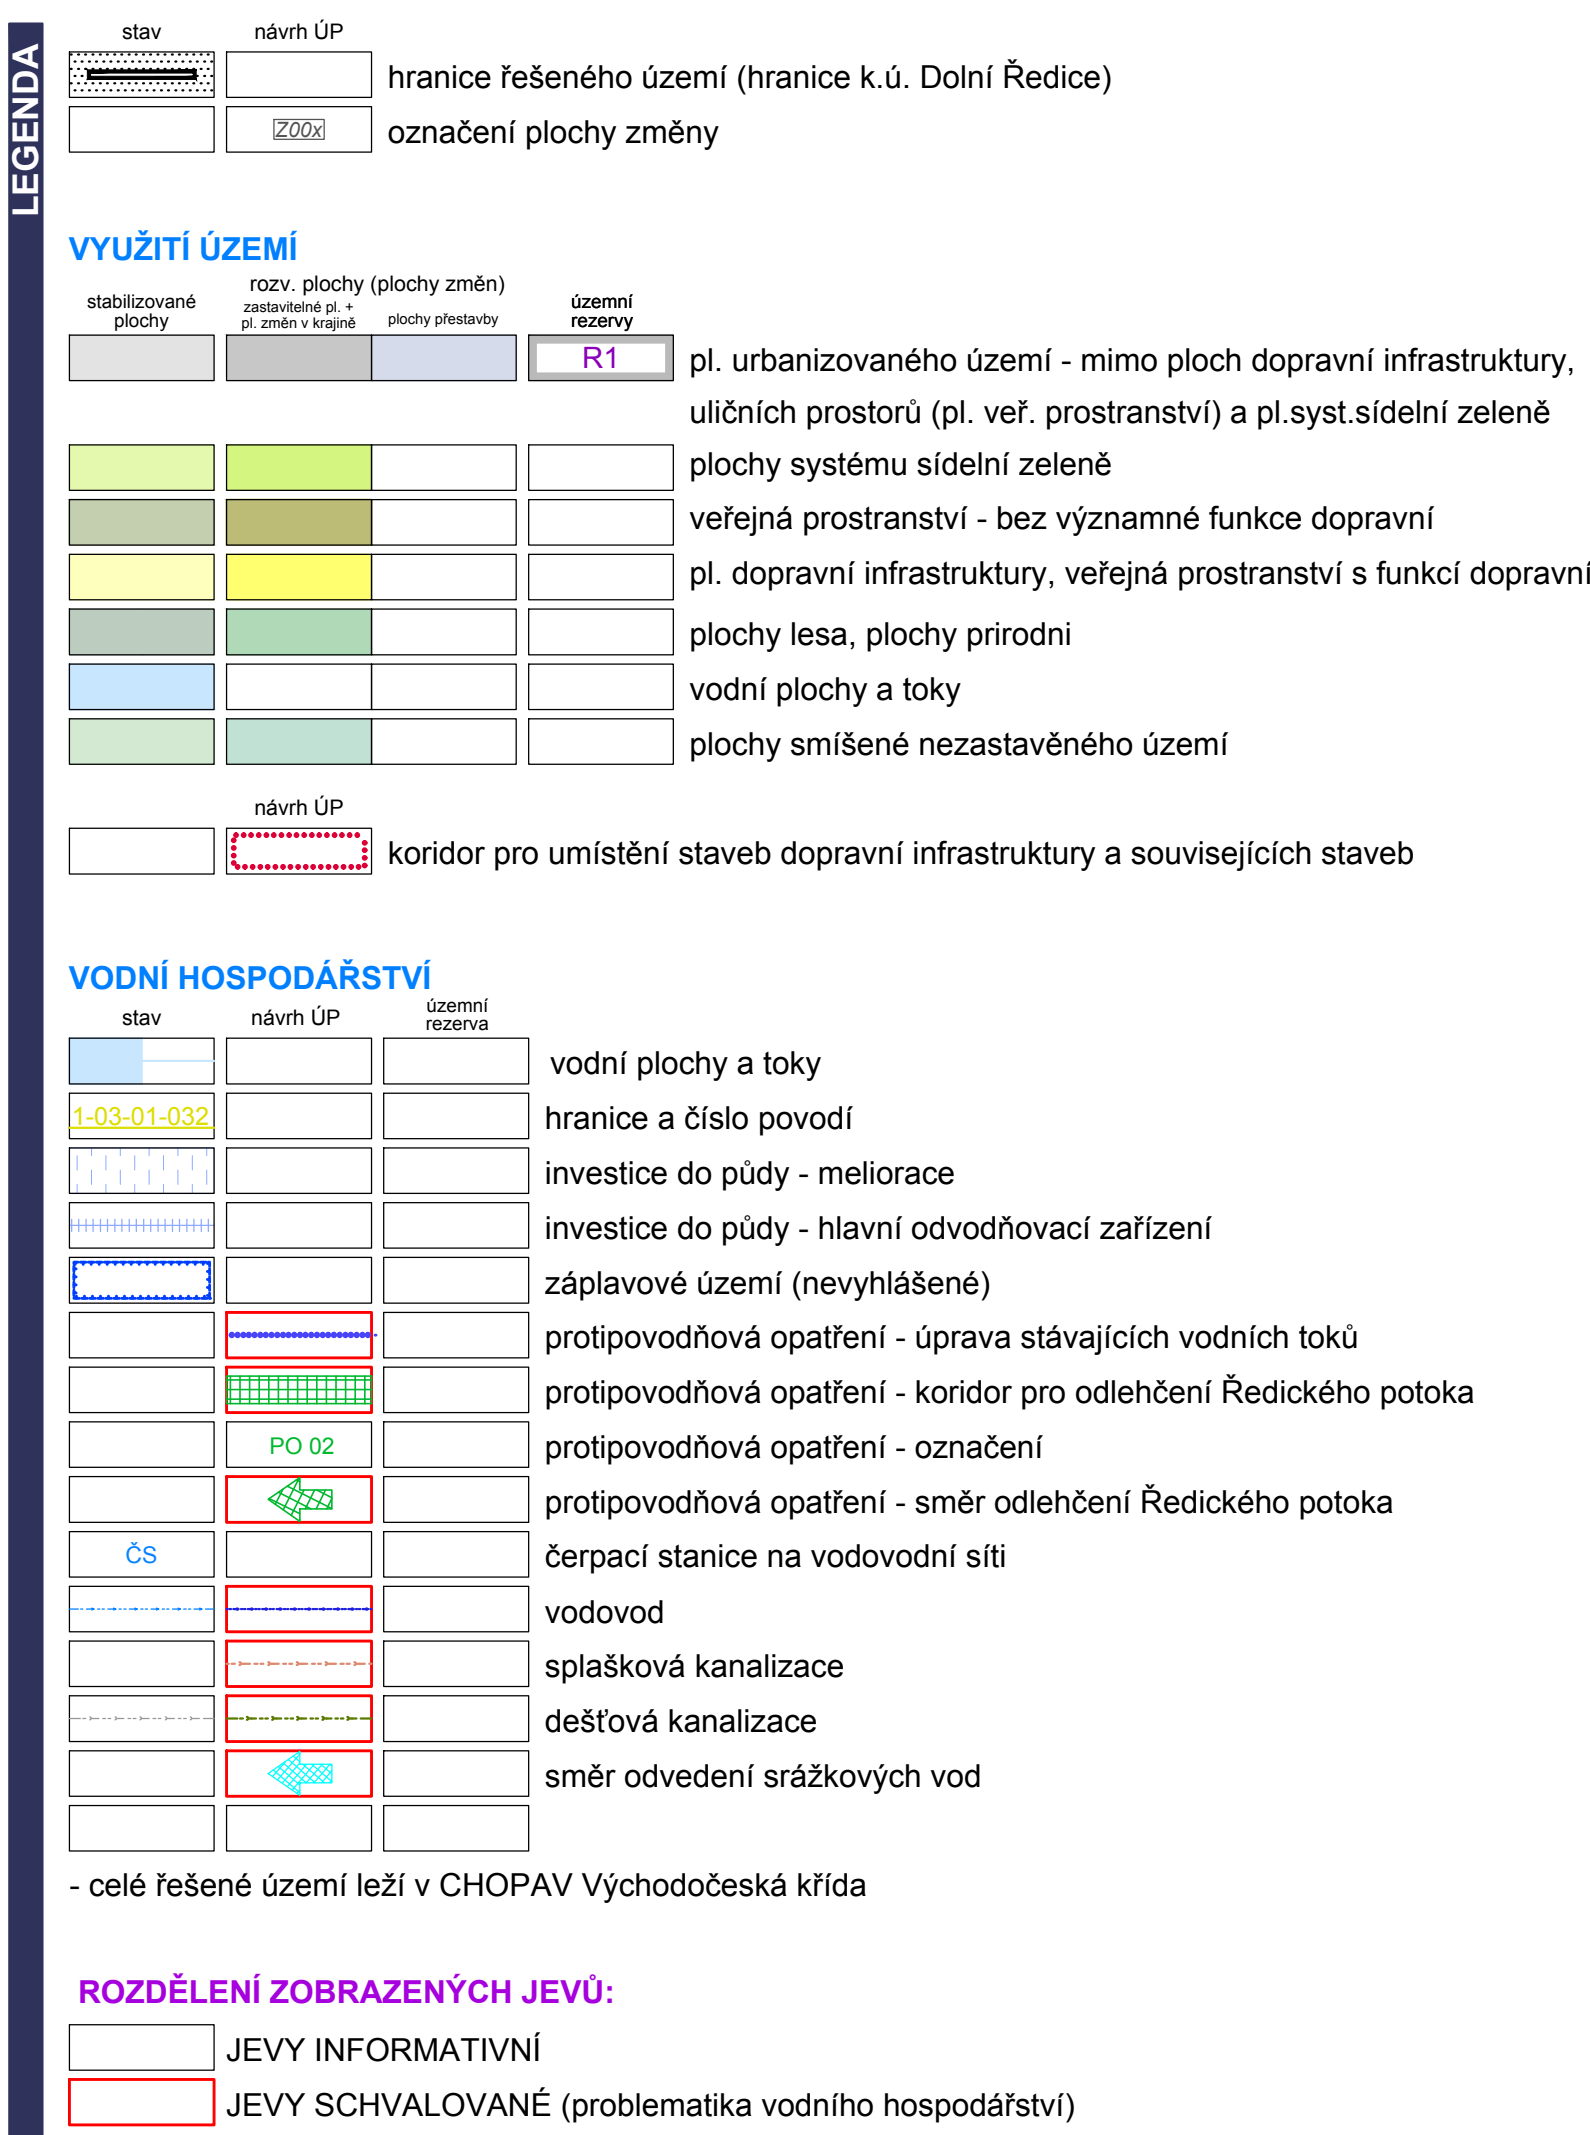

Řešené území: správní území obce Dolní Ředice - k.ú. Dolní Ředice	
Objednatel : Obec Dolní Ředice	
Projektant : Atelier "AURUM" s.r.o., Pardubice	
Zodpovědný projektant : Ing. arch. Ivana Petrá	zakázka : 14/01 etapa: návrh UP pro SJ
Zpracovatelský kolektiv : Ing. arch. Ivana Petrá Ing. Drahomír Ježek	datum: 11/2014 měřítko: 1 : 5 000
Ing. Pavel Petrá Ing. arch. Dana Suchánková	Oiga Lukášová Michal Izák
ÚZEMNÍ PLÁN DOLNÍ ŘEDICE	
VEŘEJNÁ INFRASTRUKTURA - VODNÍ HOSPODÁŘSTVÍ	