ZMĚNA Č.1 ÚP CHVOJENEC

KOORDINAČNÍ VÝKRES

1 : 5 000

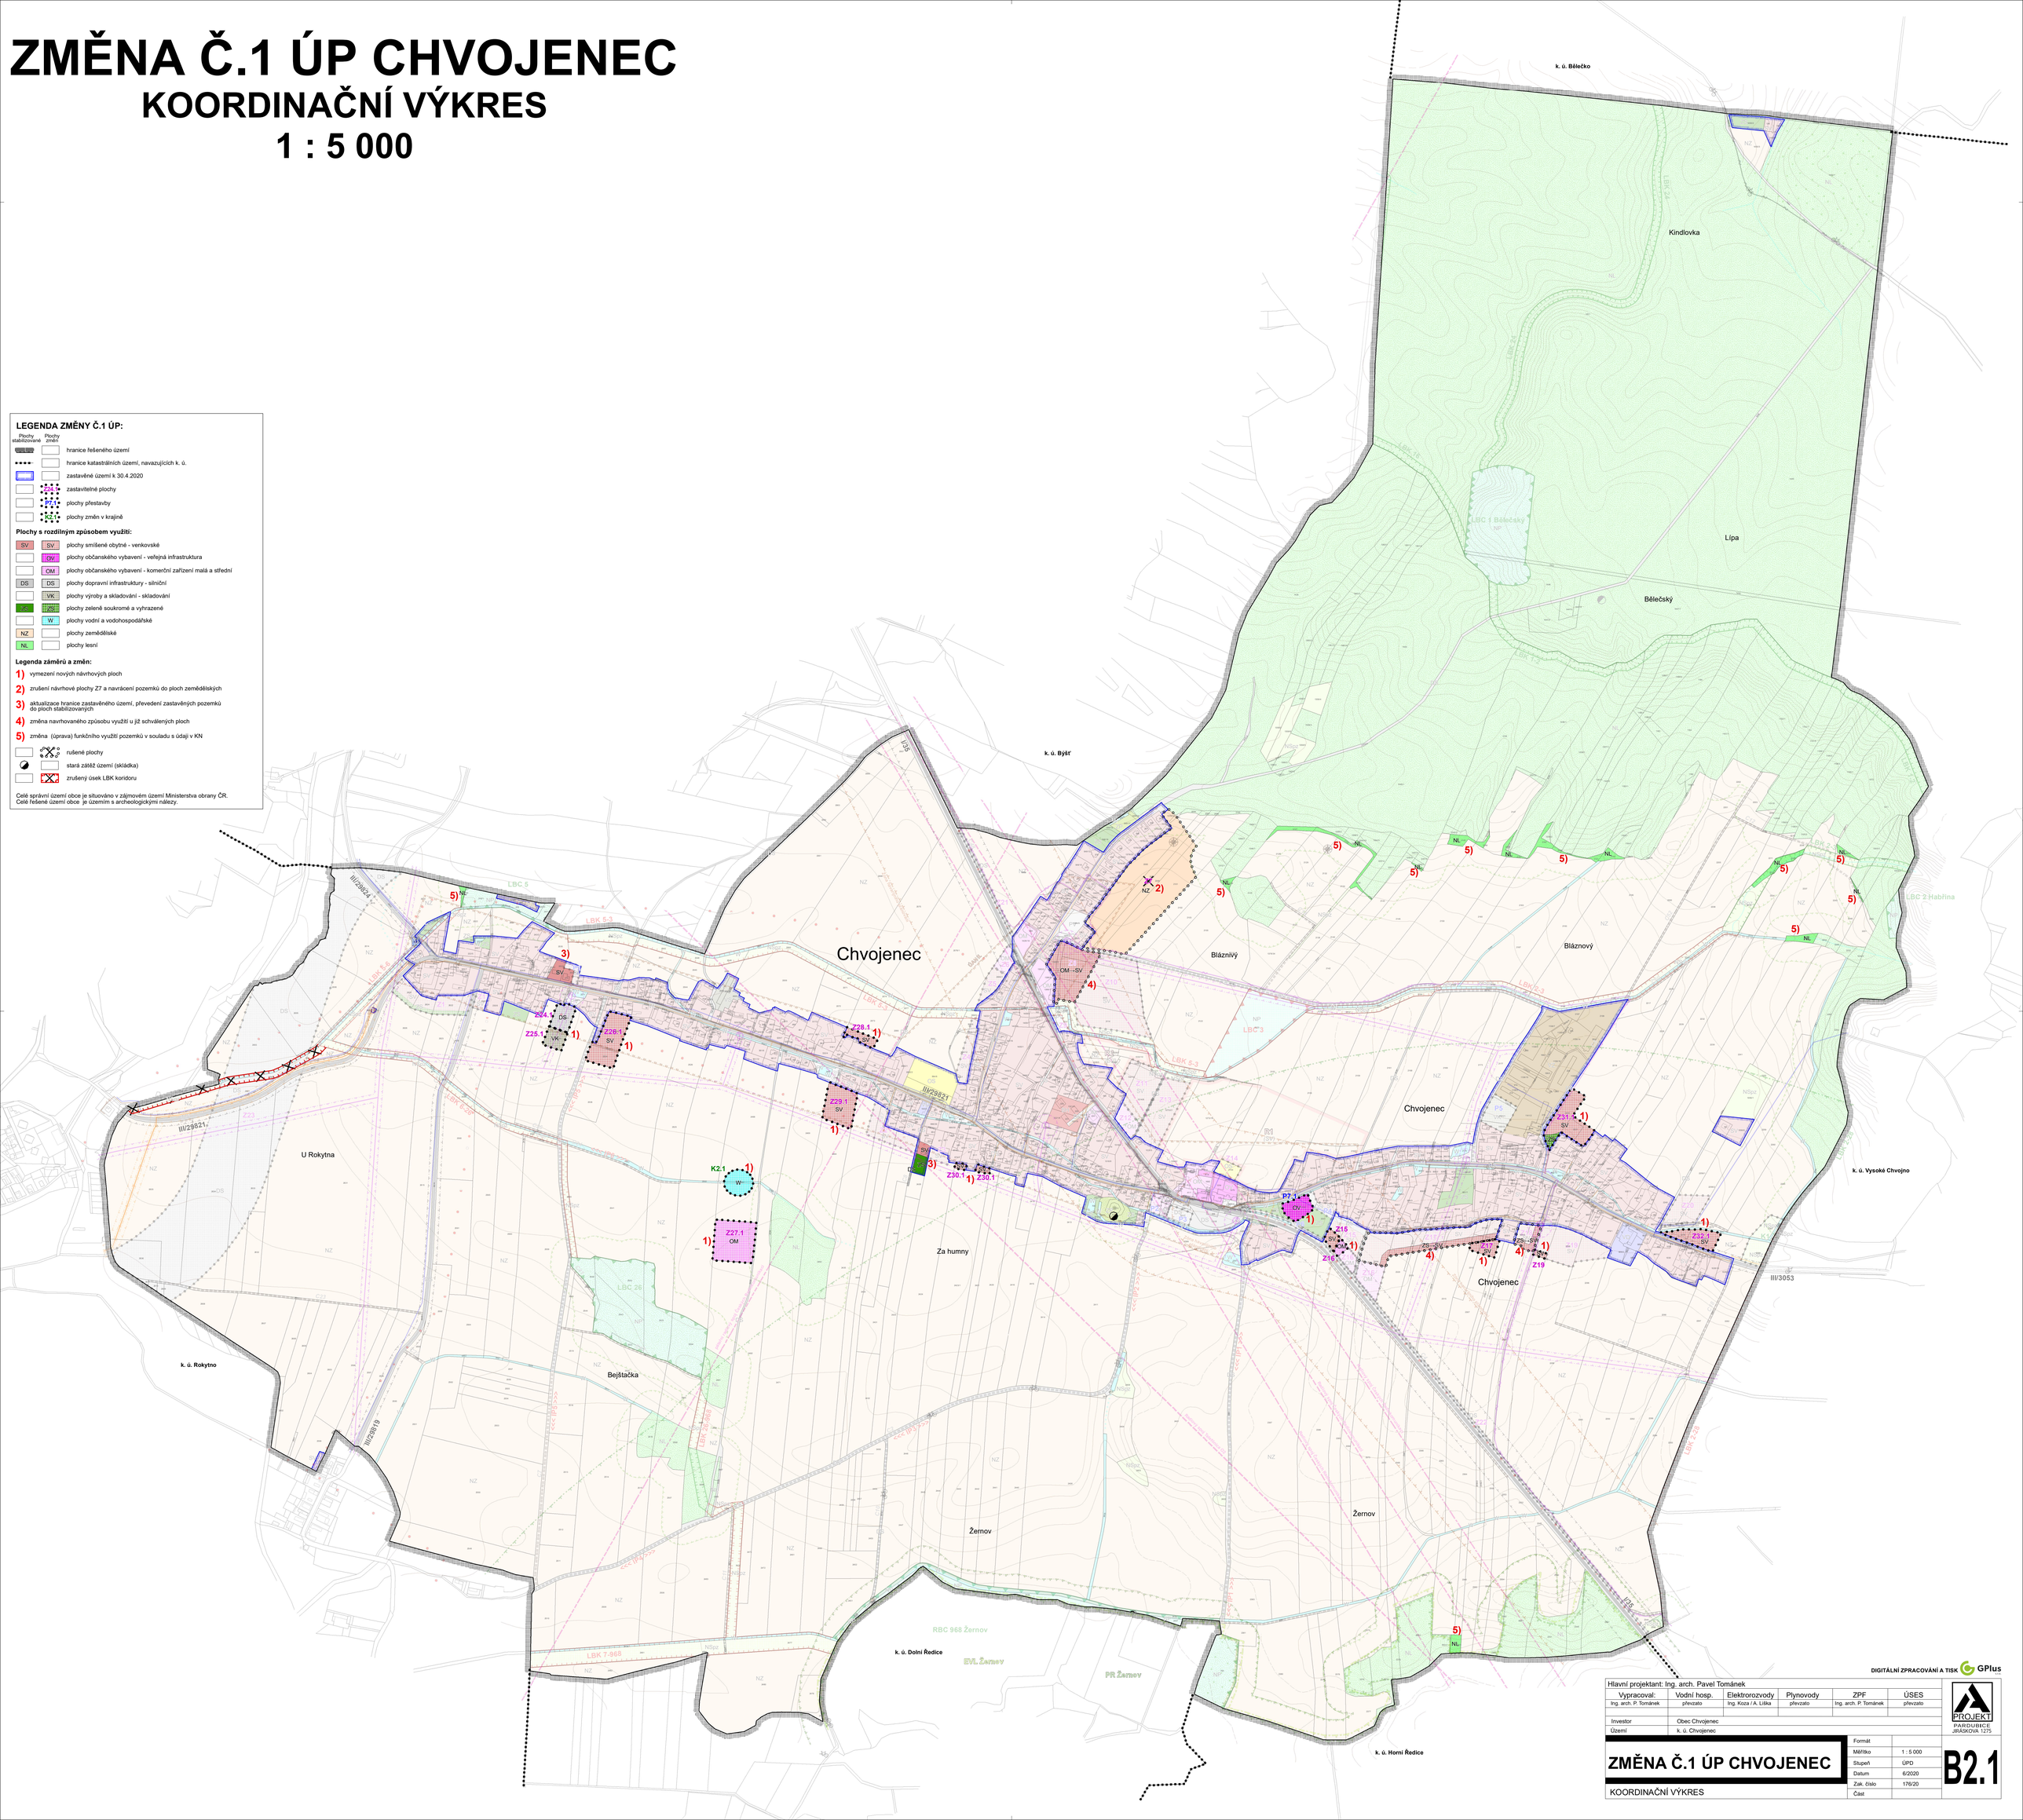

DIGITÁLNÍ ZPRACOVÁNÍ A TISK GPlus

Hlavní projektant: Ing. arch. Pavel Tománek					
Vypracoval:	Vodní hosp.	Elektrorozvody	Plynovody	ZPF	ÚSES
Ing. arch. P. Tománek	převzato	Ing. Koza / A. Liška	převzato	Ing. arch. P. Tománek	převzato
Investor	Obec Chvojenec				
Území	k. ú. Chvojenec				

PROJEKT PARDUBICE JIRÁSKOVA 1275

ZMĚNA Č.1 ÚP CHVOJENEC

KOORDINAČNÍ VÝKRES

Formát	
Měřítko	1 : 5 000
Stupeň	ÚPD
Datum	6/2020
Zak. číslo	176/20
Část	

B2.1