


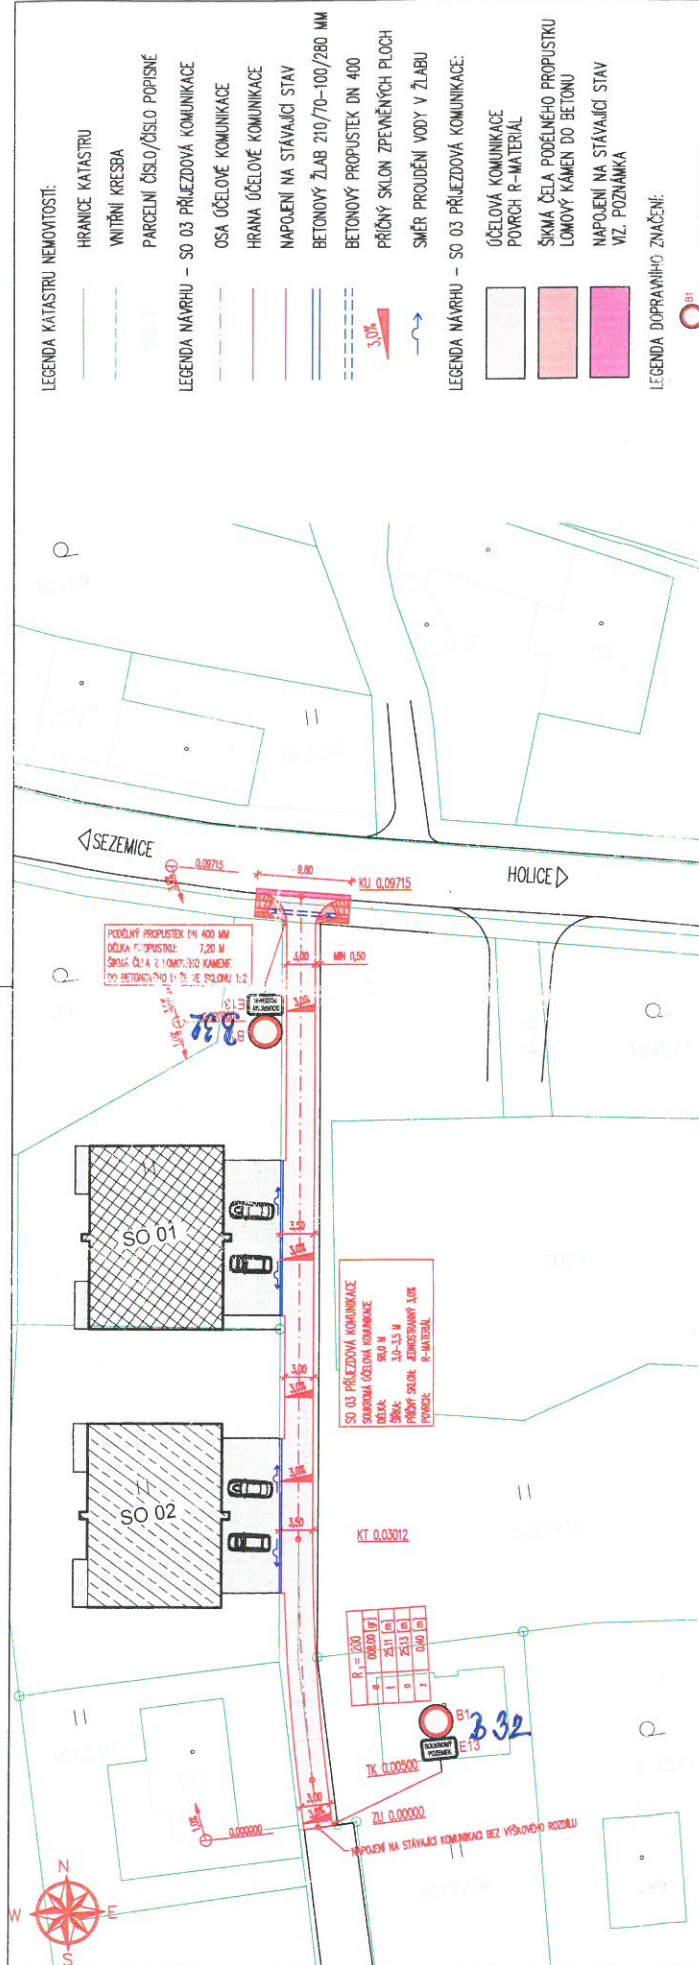

LEGENDA KATASTRU NEMOVITOSTÍ:

- HRANICE KATASTRU
- VNITŘNÍ KRESBA
- PARCELNÍ ČÍSLO/ČÍSLO POPISNÉ

LEGENDA NÁVRHU – SO 03 PŘÍJEZDOVÁ KOMUNIKACE

- OSA ÚČELOVÉ KOMUNIKACE
- HRANA ÚČELOVÉ KOMUNIKACE
- NAPOJENÍ NA STÁVAJÍCÍ STAV
- BETONOVÝ ŽLAB 210/70–100/280 MM
- BETONOVÝ PROPUSTEK DN 400
- PŘÍČNÝ SKLON ZPEVNĚNÝCH PLOCH
- SMĚR PRŮCHVĚ VODY V ŽLABU

LEGENDA NÁVRHU – SO 03 PŘÍJEZDOVÁ KOMUNIKACE:

- ÚČELOVÁ KOMUNIKACE
- POVRCH R-MATERIAL
- ŠIKMÁ ČELA PODELNÉHO PROPUSTKU
- LOMOVÝ KÁMEN DO BETONU
- NAPOJENÍ NA STÁVAJÍCÍ STAV
- VIZ. POZNÁMKA

LEGENDA DOPRAVNÍHO ZNAČENÍ:

- NOVÉ SVYSLÉ DZ

POZNÁMKY:
NAPOJENÍ NA STÁVAJÍCÍ KONSTRUKCE:
PŘEDPOKLÁDÁ SE ODRŽOVÁNÍ PRVNÍ KONSTRUKČNÍ VRSTVY V TL. 40 MM A ŠÍŘI MIN 0,5 M A DRUHÉ KONSTRUKČNÍ VRSTVY V TL. 70 MM A ŠÍŘI MIN 0,25 M.
POVRCH BUDE OČIŠTĚN A POUŽIT SPOJOVACÍ POSTŘÍK Z MODIFIKOVANÉ KATIONAKTIVNÍ EMULZE PS-E 0,5 KG/M², NÁSLEDNĚ BUDE DOPLNĚNA VRSTVA ACP 16+ V TL. 70 MM, NANESEN SPOJOVACÍ POSTŘÍK Z MODIFIKOVANÉ KATIONAKTIVNÍ EMULZE PS-E 0,3 KG/M² A REALIZOVÁNA OBRUSNÁ VRSTVA ACO 11 V TL. 40 MM. STYČNÁ SPÁRA BUDE PROJEDNUTA A ZALATA ASF. MODIFIKOVANOU ZALIVKOU.
PODELNÝ PROPUSTEK:
V MÍSTĚ NAPOJENÍ NA STÁVAJÍCÍ KOMUNIKACI (UL. HOLICE) JE NAVRŽEN PODELNÝ PROPUSTEK DN 400 V CELKOVÉ DÉLCE 7,2 M S ŠIKMÝM VÝTOKOVÝM I.
VÝTOKOVÝM ČELEM VE SKLONU 1 : 2 VYSKLÁDANÝM Z LOMOVÉHO KAMENE DO BETONOVÉHO LŮŽE – PODROBNĚ ŘEŠENO V PŘÍLOZE D.03.4 VZOROVÉ ŘEŠENÍ PODELNÉHO PROPUSTKU

Ing. Tomáš Moudrý
Hlbočava 652, Chudim
IČ: 88828093

objekt tvoří:	vypracoval:	projednával:	dokumentace:
Bc. Lucie Kušlová	Bc. Lucie Kušlová	Bc. Lucie Kušlová	DSP
zpracoval:	zkontroloval:	datum:	časová náročnost:
Lukeš František a Lukešová Lucie, Moniterardová Elen, Vindř Daniel, Vindřová Alena		12. 2020	12 - 2020
zpracoval:	zkontroloval:	režim:	režim:
Novostavba rodinných dvojdomků na p.p.č. 1012/13, 1012/6		1:500	1:500
zpracoval:	zkontroloval:	formát:	formát:
SO 03 Příjezdová komunikace		2 x A4	2 x A4
titul:	titul:	zpracoval:	zpracoval:
D Dokumentace objektů a technických a technologických zařízení		DS	DS
zpracoval:	zpracoval:	zpracoval:	zpracoval:
Situace komunikace		D	03.2