

Městský úřad Holice



Odbor životního prostředí a stavební úřad

Holubova 1, 534 14 Holice
Tel.: 466 741 211, fax: 466 741 206

Spis.zn.: MUHO 14163/2016/ŽPSÚ/Lo
Č.j.: MUHO/14739/2016
Vyřizuje: Ing. Karel Lomnický
oprávněná úřední osoba
Tel.: 466741255
E-mail: lomnický@mestoholice.cz

Holice 8.8.2016

VEŘEJNÁ VYHLÁŠKA

Opatření obecné povahy - stanovení přechodné úpravy provozu

Městský úřad Holice, odbor životního prostředí a stavební úřad jako věcně a místně příslušný správní úřad dle ust. § 124 odst. 6 zák. č. 361/2000 Sb., o provozu na pozemních komunikacích, ve znění pozdějších předpisů (dále jen "zákon o silničním provozu") na základě návrhu žadatele firmy

Agrostav Pardubice, akciová společnost, IČ 46506063, Hostovická 231, 533 01 Pardubice 21

ze dne 26.7.2016 a po předchozím písemném stanovisku Policie ČR, Krajského ředitelství policie Pardubického kraje, Územního odboru Pardubice, dopravního inspektorátu v Pardubicích vydaného pod č.j. KRPE-64619-1/ČJ-2016-170606 ze dne 3.8.2016

stanovuje přechodnou úpravu provozu

ve smyslu ustanovení § 77 odst. 1 písm. c) zákona o silničním a vyhlášky č. 294/2015 Sb., **dopravní značení pro přechodnou úpravu provozu** na pozemních komunikacích, následující dopravní značení případně dopravní zařízení:

na silnicích: I/35, II/298 a III/29825,
v místě: Býšť, Býšť-Hoděšovice

Dopravní značení dle přílohy (bez IP22).

Užití dopravních značek a dopravních zařízení nesmí být v rozporu s příslušnými ustanoveními zákona o silničním provozu a vyhlášky č. 294/2015 Sb., kterou se provádějí zákon o silničním provozu.

Povinností žadatele je zabezpečit jejich údržbu po celé období přechodné úpravy provozu. Žadatel je povinen zajistit odstranění přechodné úpravy provozu neprodleně po naplnění důvodu, pro který byla přechodná úprava provozu stanovena.

Zodpovědná osoba: Tomáš Prorok, tel. 775 760 920

Platnost úpravy: **od 13.8.2016 do 14.8.2016**

Opatření nabývá účinnosti **pátým** dnem po vyvěšení.

Odůvodnění:

Městský úřad Holice, odbor životního prostředí a stavební úřad stanovil přechodnou úpravu na základě návrhu žadatel po písemném stanovisku Policie České republiky. V souladu s ustanovením § 77 odst. 5 zákona o silničním provozu nedoručoval zdejší úřad návrh opatření obecné povahy a nevyzýval dotčené osoby k podávání připomínek nebo námitek.

Č.j. MUHO/14739/2016

str. 2

Stanovení přechodné úpravy provozu na silnici I/35 bylo vydáno po písemném souhlasu Krajského úřadu Pardubického kraje odboru dopravy a silničního hospodářství.

Helena Sedláková v. r.

zástupce vedoucího odboru ŽP a stavebního úřadu

MĚSTSKÝ ÚŘAD
HOLICE

Úřední razítka

Za správnost vyhotovení: Ing. Karel Lomnický

Toto oznámení musí být vyvěšeno po dobu 15 dnů na úředních deskách města Holice a obce Býšť.

Vyvěšeno dne: **11. 08. 2016**

Sejmuto dne:

Razítko, podpis orgánu, který potvrzuje vyvěšení a sejmutí oznámení.

Příloha:

Situace dopravního značení.

Na vědomí:

Agrostav Pardubice, akciová společnost, IDDS: 9yyt7ng

sídlo: Hostovická č.p. 231, Černá za Bory, 533 01 Pardubice 21

Obec Býšť, IDDS: twzbmnk

sídlo: Býšť č.p. 133, 533 22 Býšť

Ředitelství silnic a dálnic ČR, správa Pardubice, IDDS: zjq4rhz

sídlo: Hlaváčova č.p. 902, 530 02 Pardubice 2

Správa a údržba silnic Pardubického kraje, IDDS: ffhk8fq

sídlo: Doubravice č.p. 98, 533 53 Pardubice


Krajské ředitelství policie Pardubického kraje, Dopravní inspektorát, IDDS: ndihp32

sídlo: Na Spravedlnosti č.p. 2516, Zelené Předměstí, 530 02 Pardubice 2


Krajský úřad Pardubického kraje, odbor dopravy a silničního hospodářství, IDDS: z28bwu9

sídlo: Komenského náměstí č.p. 125, Pardubice-Staré Město, 530 02 Pardubice 2

NÁVRH DIO

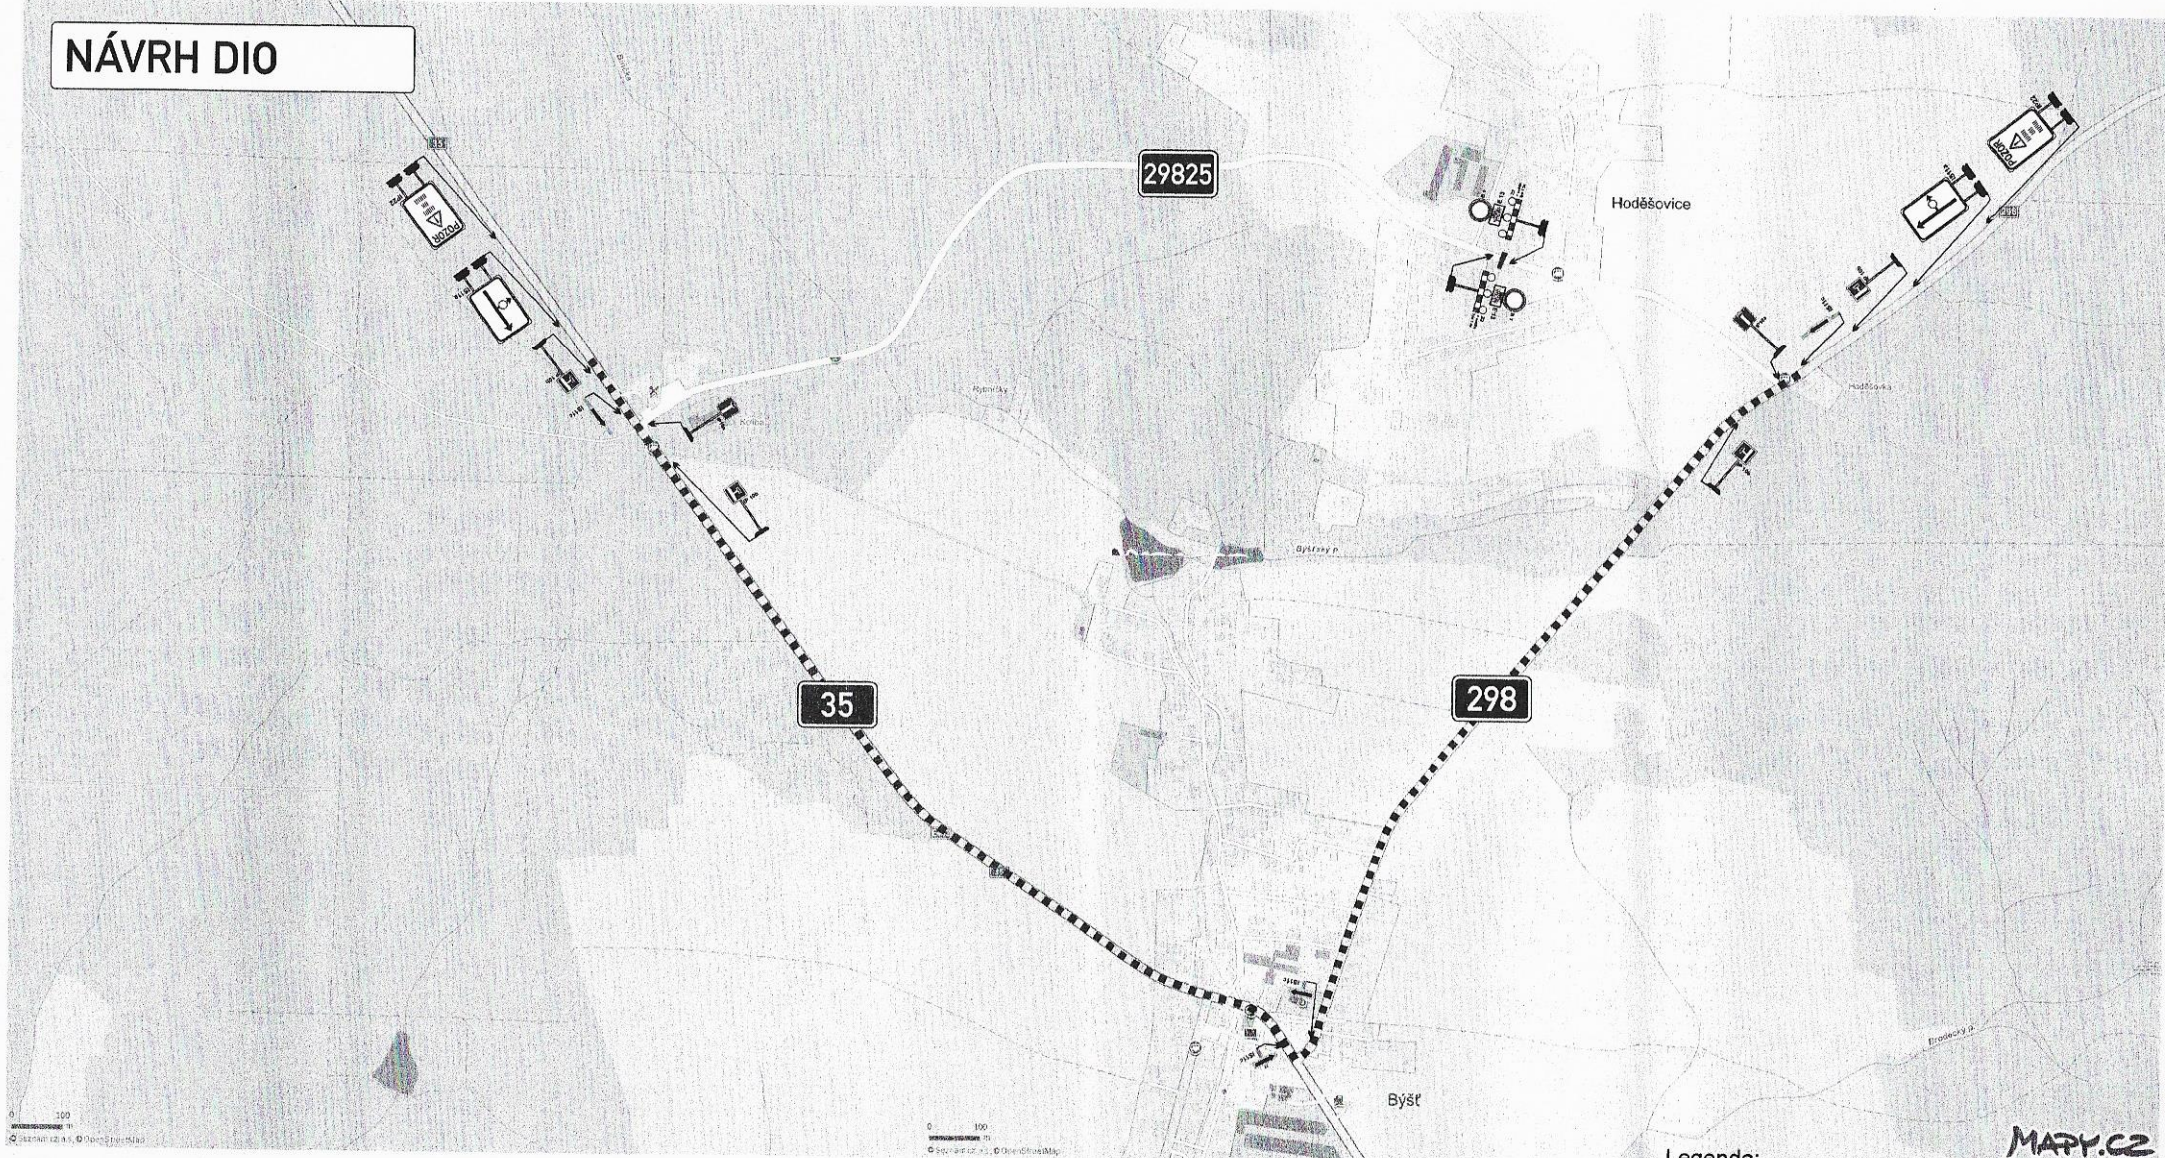

DETAIL DZ

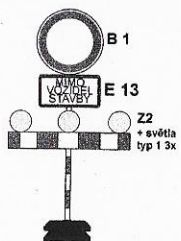

Vyjádření příslušného orgánu:

Souhlasíme - nesouhlasíme

Č.j.

razítko a podpis

Legenda:

— - uzavřený úsek komunikace

— - navržená objízdná trasa

KRESLIL:	Ing. Martin Žalud			
ZPRACOVAL:	Ing. Martin Žalud			
TECH. KONTROLA:	Ing. Martin Žalud			
ZOBRAZ. PROJEKTANT:	Ing. Martin Žalud			
HLAVNÍ PROJEKTANT:	Ing. Martin Žalud			
SKLAD PŘEDLOŽEK:	OKRES PARDUBICE	OBEC HODĚŠOVICE	STUPEN:	REALIZACNÍ
INVESTOR/OBEC BYŠT'			ZAKÁZKA ČÍSLO:	0 14103
AKCE:			ARCHIVNÍ ČÍSLO:	
			DATUM:	07/2016
			FORMÁT:	A3
			MEZITITLO:	...
OBJEKT PŘECHODNÉ DOPRAVNÍ ZNAČENÍ			ČÍSLO SOUPRAVY:	A
OBSAH:			ČÍSLO PŘÍLOHY:	A - 1

UZÁVÍRKA SILNICE III/298 25 V KM 0,625

MAPY.CZ