
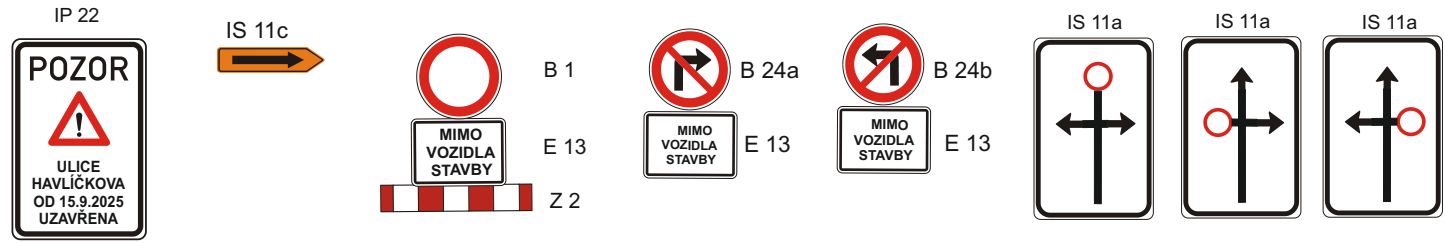


Oprava kanalizace ul. Havlíčkova, Holice

termín: 15.9. - 31.12.2025
15.9. - 6.10.2025 (od 7.10.2025 je plánované
předčasné užívání stavby uzavírky Bří. Čapků, sil. III/298 17)

uzavřený úsek 130 m

Stávající DZ v rozporu s DIO bude zneplatněno.
Přístup k nemovitostem v koordinaci se stavbou.

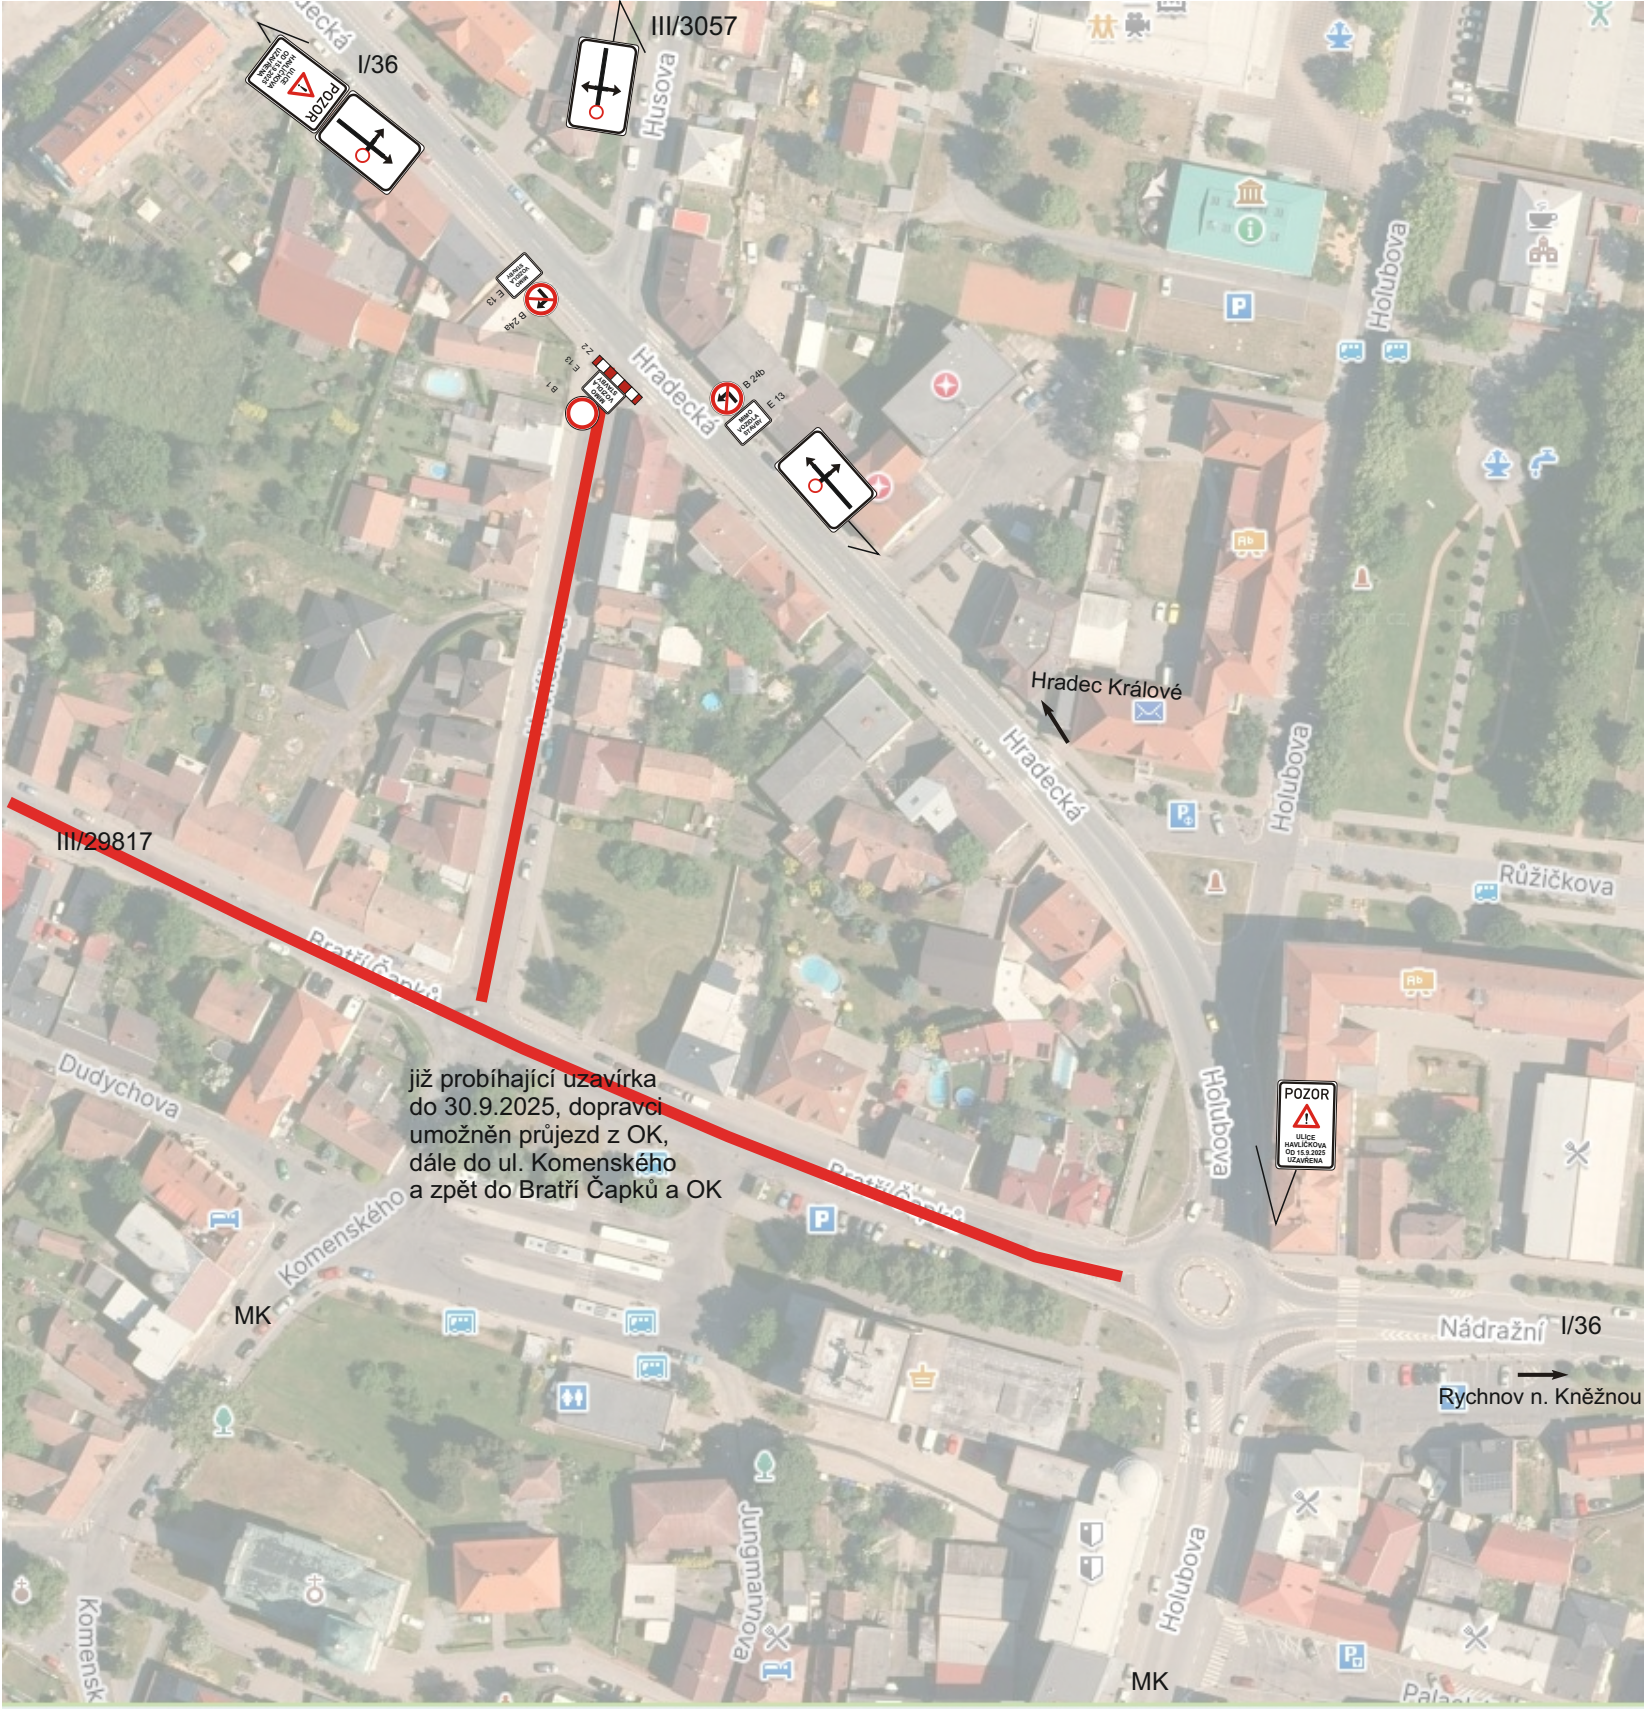

Zhotovitel:						
Kreslil:		Blanka Faltysová / tel.: 601 545 613				
Zodp. projektant:						
Kontroloval:		David Fanta / 603 115 936 / info@dzpce.cz				
Kraj: Pardubický		Okres: Holice	Obec: Holice			
Akce: kanalizace ul. Havlíčkova DOPRAVNĚ INŽENÝRSKÁ OPATŘENÍ					 DZPCE DOPRAVNÍ ZNAČENÍ - PARDUBICE s.r.o.	
					Rosice 155 533 51 Pardubice IČO: 259 31 016 DIČ: CZ25931016 tel.: 603 115 936 e-mail: info@dzpce.cz web: www.dzpce.cz	
					DATUM	18.08.2025
					Č.ZAKÁZKY	
					STUPEŇ PD	DIO
MĚŘITKO						
FORMÁT	5xA3					


Oprava kanalizace ul. Havlíčkova, Holice

termín: 15.9. - 31.12.2025

Vymístění vozidel - osazení DZ 7 dní před plánovanými pracemi.



Vymístění vozidel, pro termíny:
22.9. - 5.10.2025 a 27.10 - 30.11.2025.


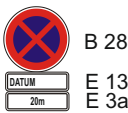


Oprava kanalizace ul. Havlíčkova, Holice

termín: 7.10. - 31.12.2025

- uzavřený úsek 130 m
- objízdná trasa 400 m

Stávající DZ v rozporu s DIO bude zneplatněno.
Přístup k nemovitostem v koordinaci se stavbou.

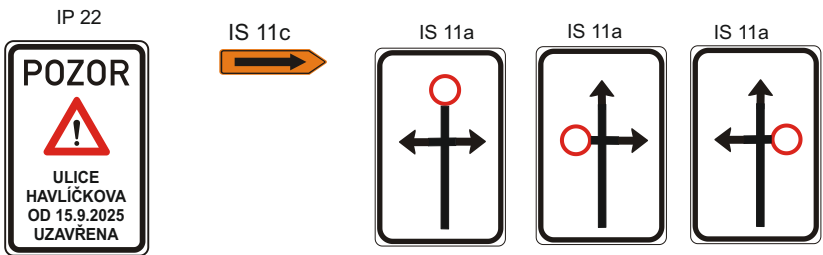
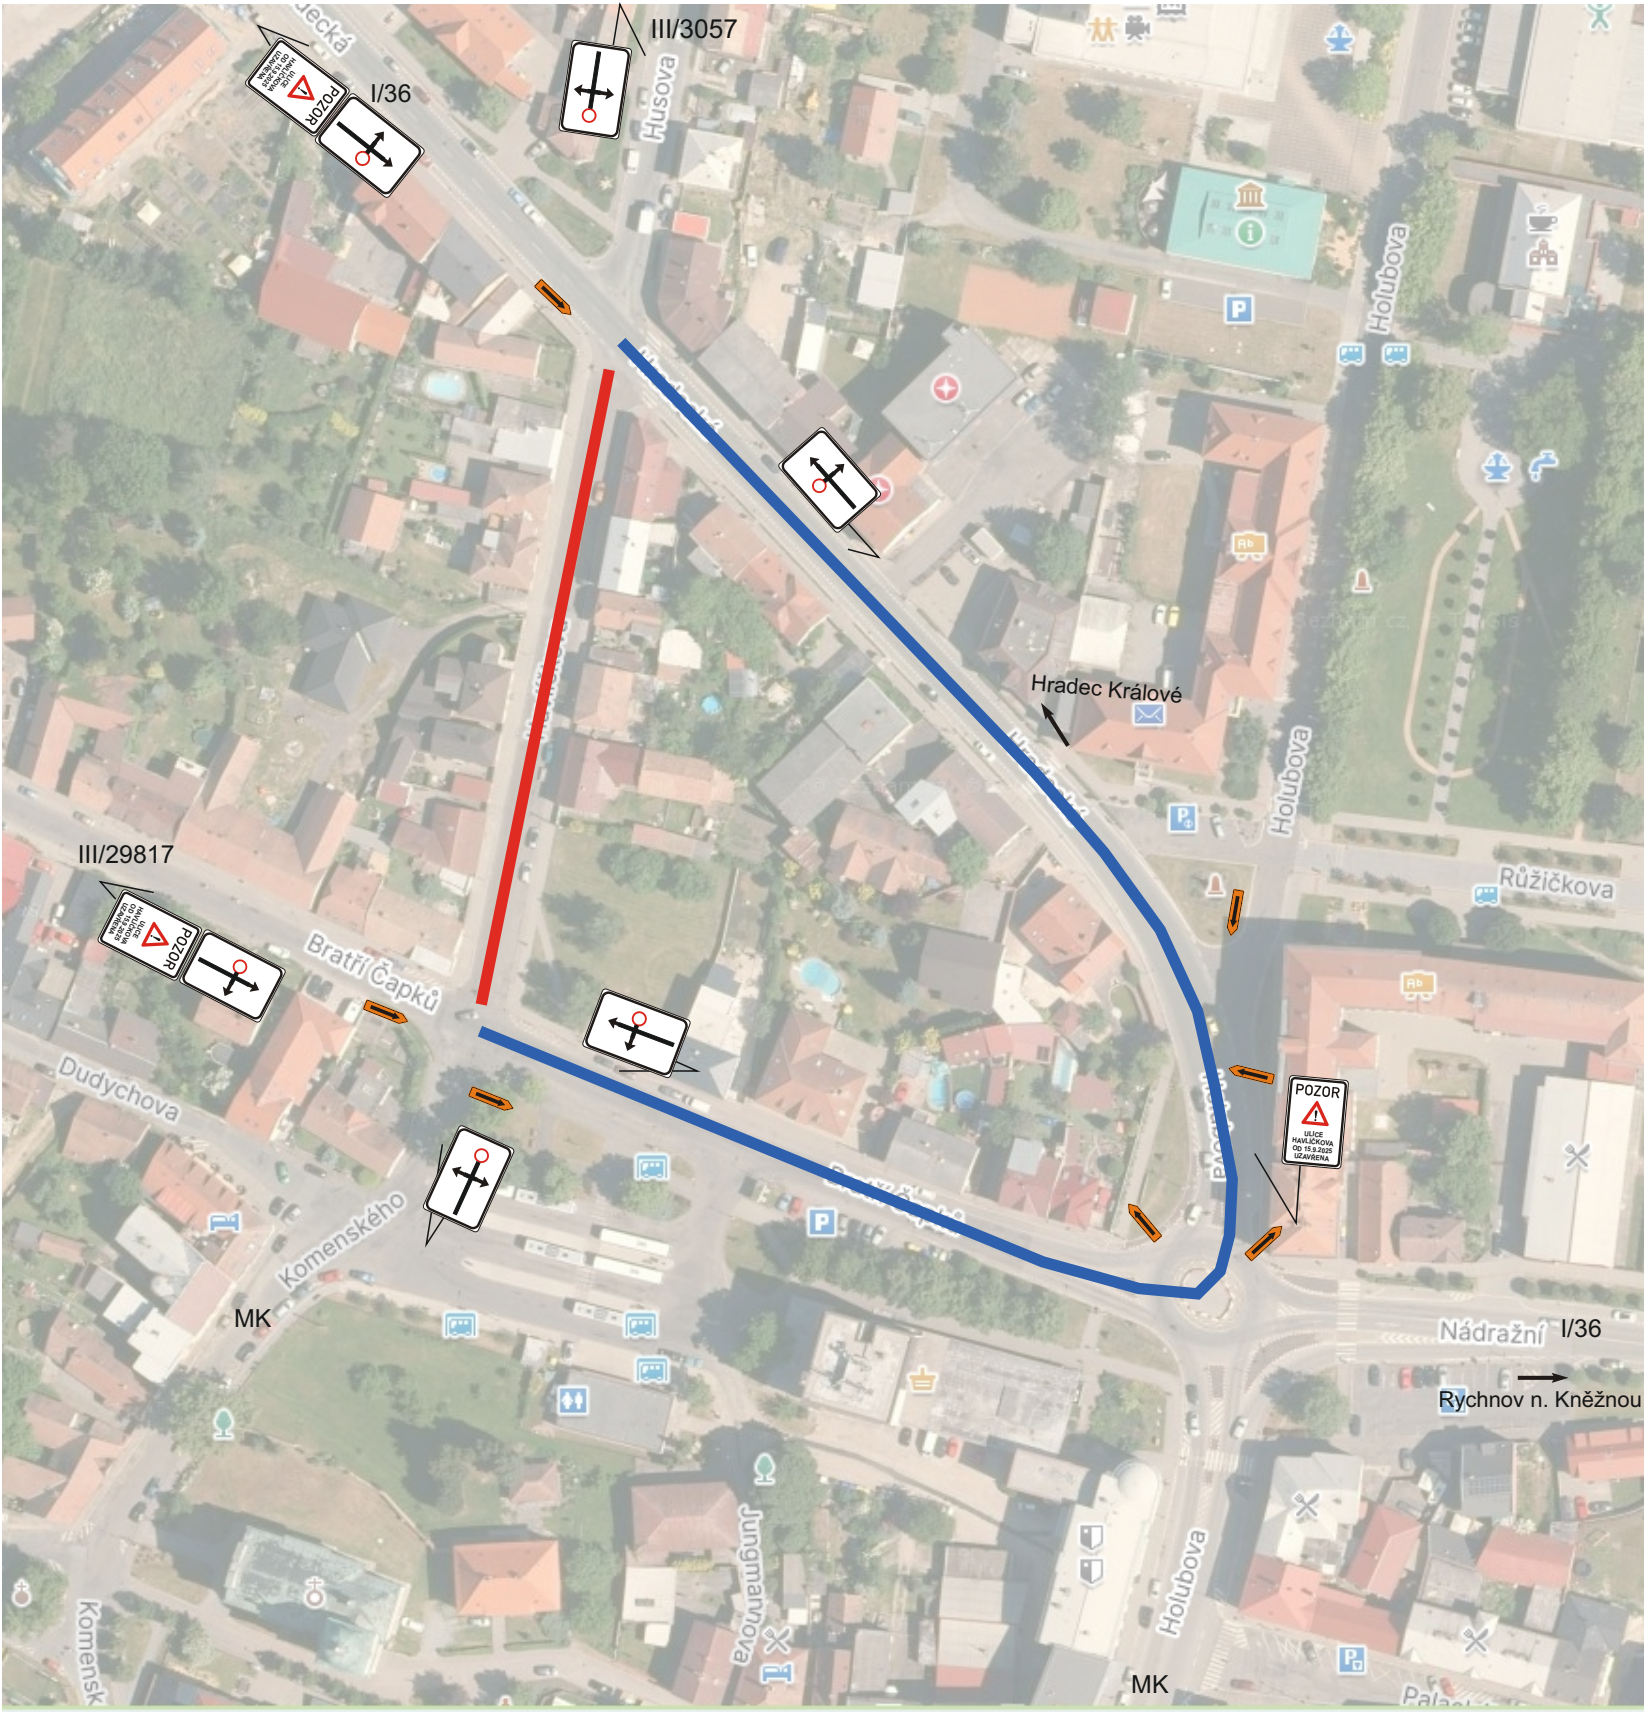


Oprava kanalizace ul. Havlíčkova, Holice

termín: 15.9. - 31.12.2025

— uzavřený úsek 130m

Stávající DZ v rozporu s DIO bude zneplatněno.
Přístup k nemovitostem v koordinaci se stavbou.

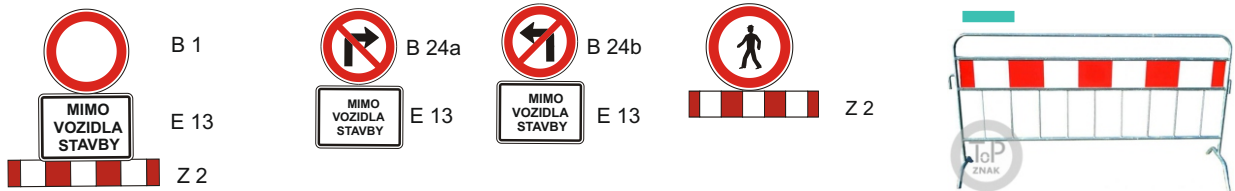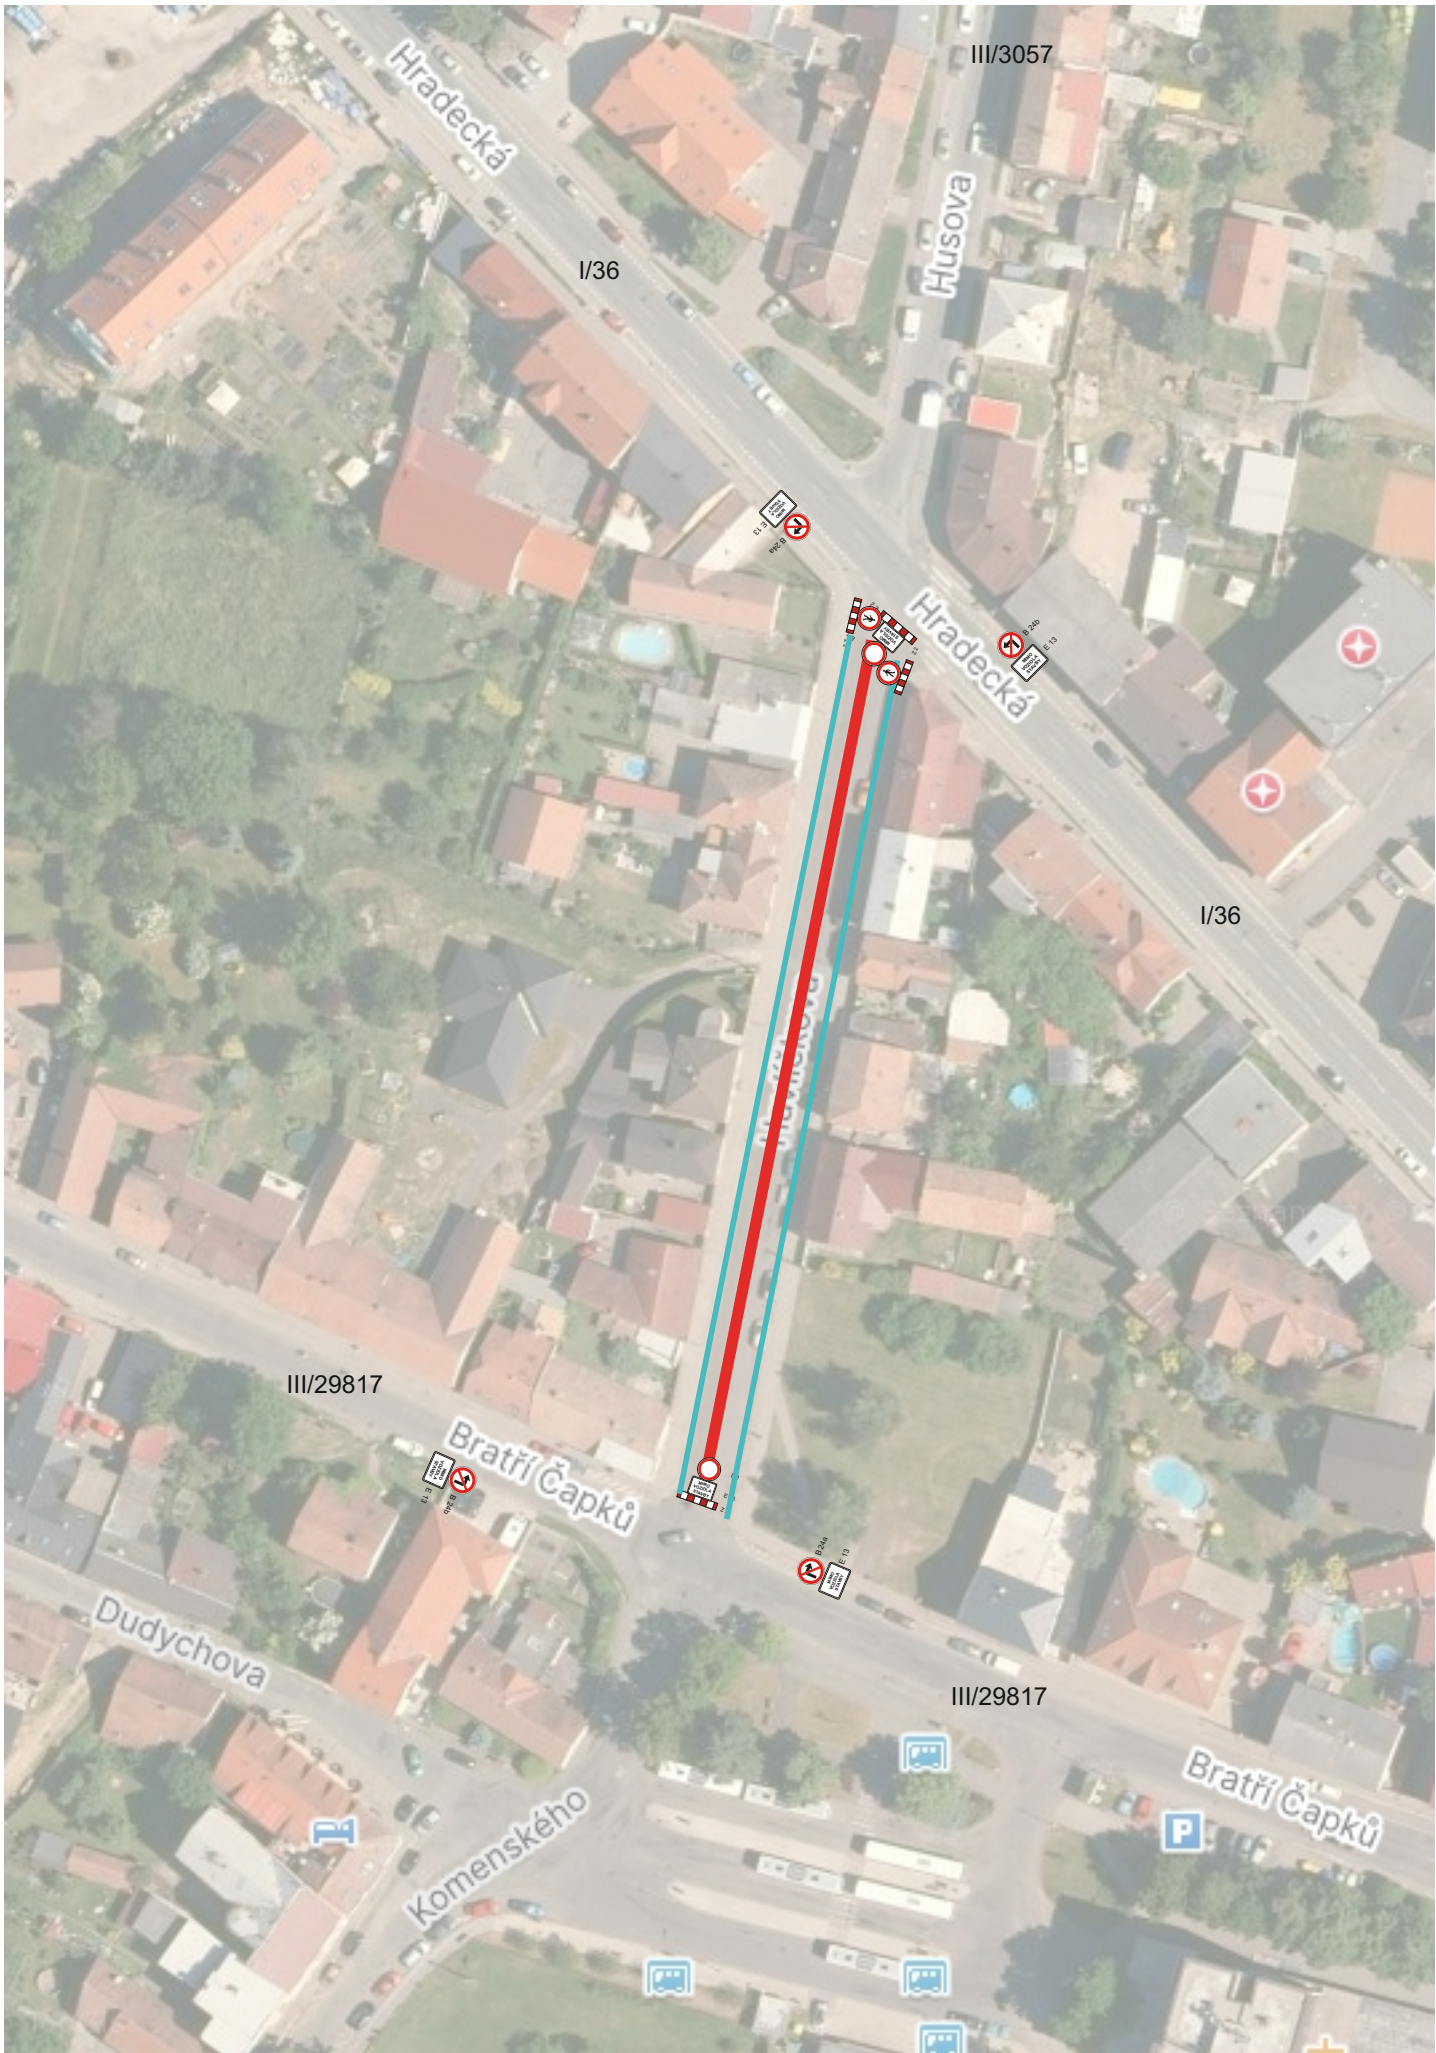

Oprava kanalizace ul. Havlíčkova, Holice

termín: 15.9. - 31.12.2025
22.9. - 5.10.2025 zábor ŘSD, napojení suchovodu
27.10. - 30.11.2025 zábor ŘSD, přepojení šachty a vodovodního řadu

uzavřený úsek 130m

