


ZMĚNA č.2 - ÚP HORNÍ ŘEDICE

LEGENDA

PLOCHY STABILIZOVANÉ	PLOCHY ZMĚN	ÚZEMNÍ REZERVY	
			hranice řešeného území
	VD2		cyklostezka Ostřetín - Hoděšovice, Veliny - Dolní Roveň

orientace v území:

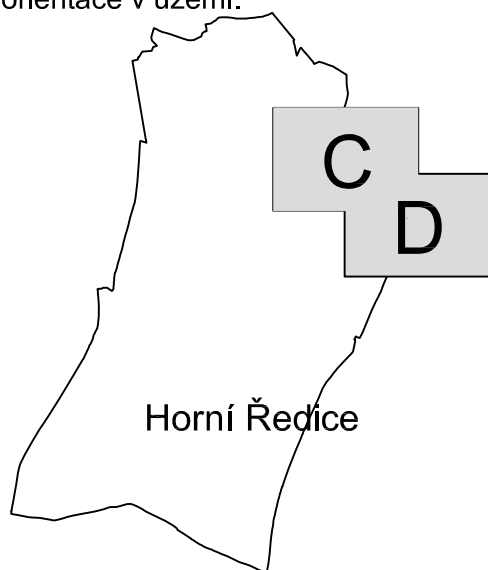

ZMĚNA č.2 - ÚP HORNÍ ŘEDICE

VÝKRES VEŘEJNĚ PROSPĚŠNÝCH STAVEB, OPATŘENÍ A ASANACÍ

4

Projektant:

REGIO, projektový ateliér s.r.o.

REGIO s.r.o.
PROJEKTOVÝ ATELIÉR
HRADEC KRÁLOVÉ

Autorský kolektiv:

Ing. arch. Jana Šejvlová, RNDr. Lukáš Zemánek, Ph.D., Ing. Zlata Macháčová
Lucie Hostáková, Jan Harčarik, Pavel Kupka, Ing. Martin Šejvl

Objednatel:

Obec Horní Ředice

Návrh:

Říjen 2017


Měřítko:


1: 5000

Vydaná Změna č. 2:

ÚP Horní Ředice

Změna č. 2 - výřez C

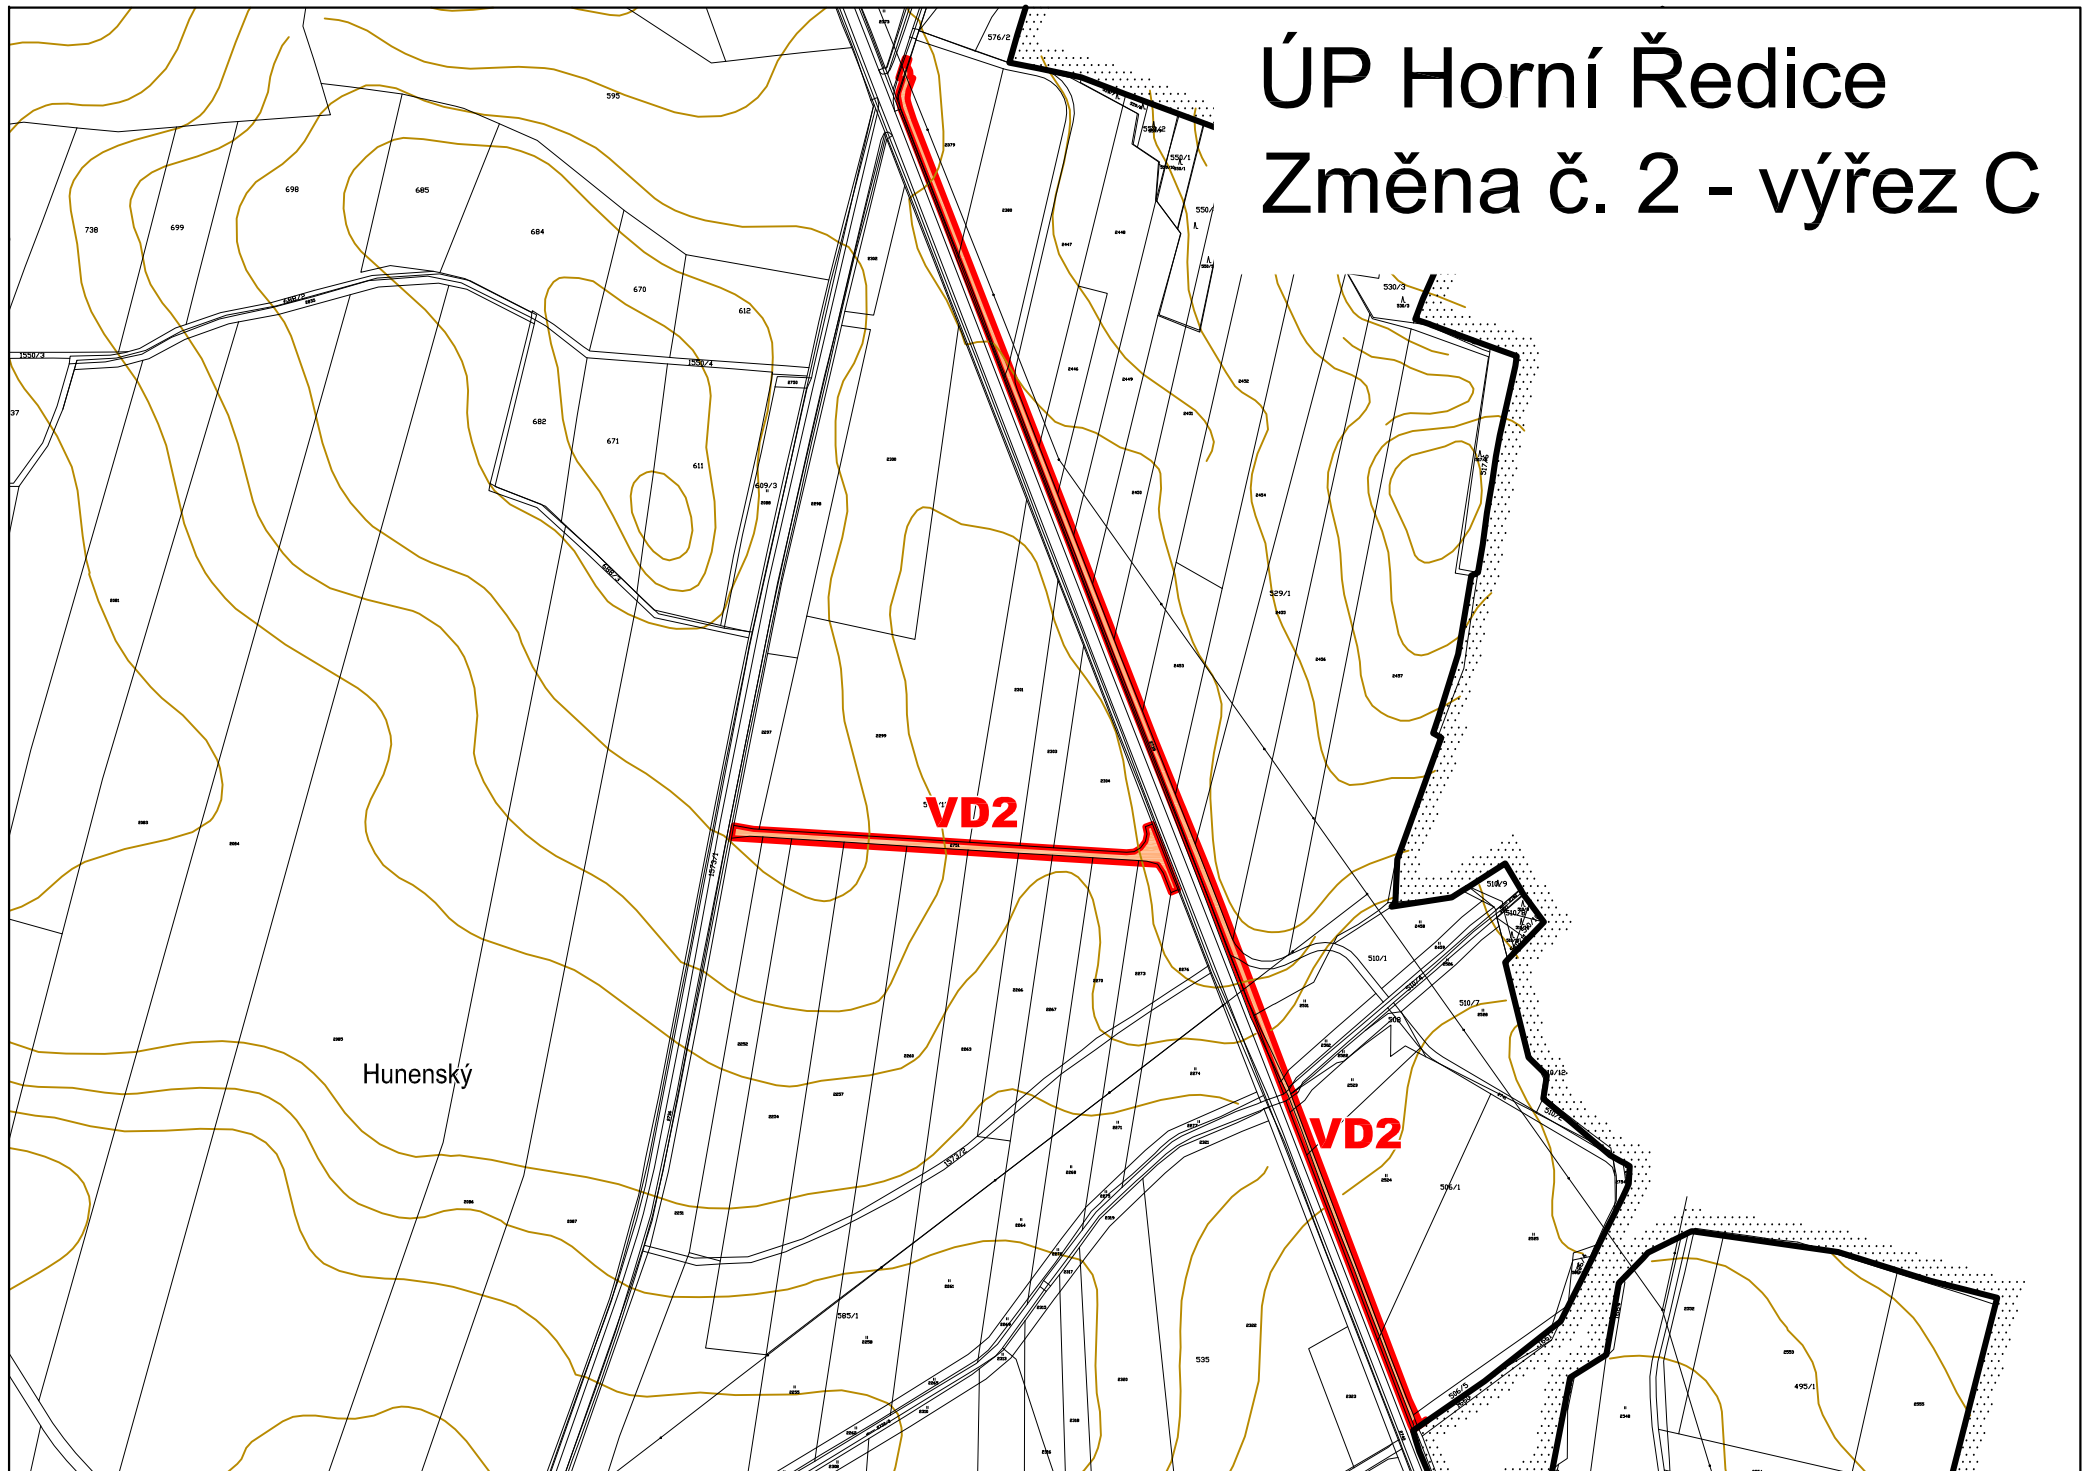

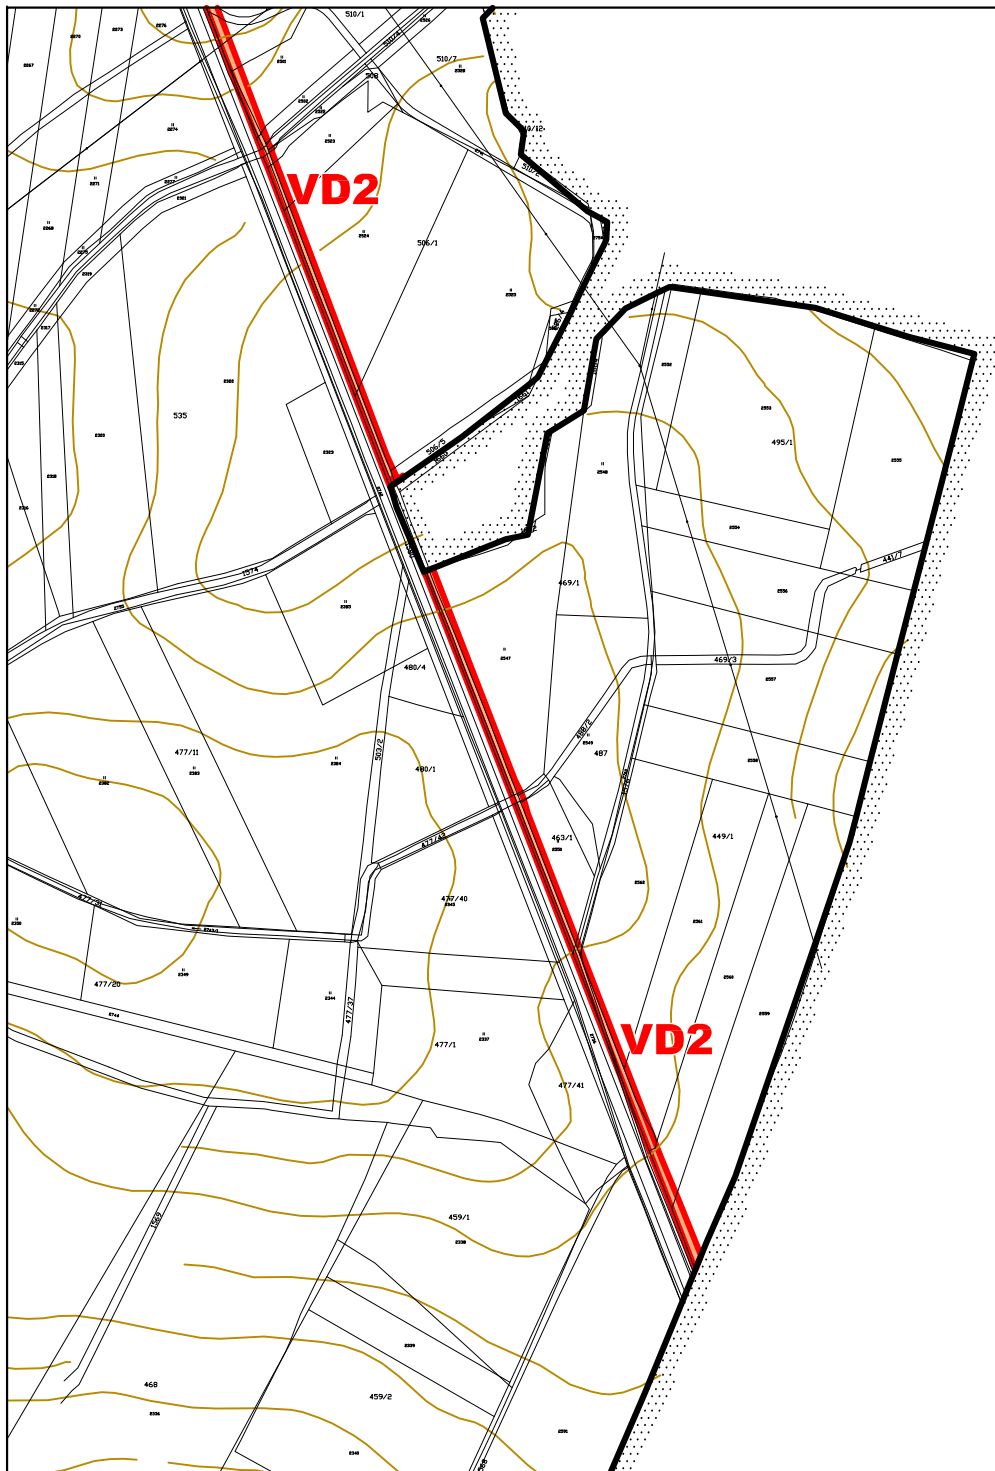

ÚP Horní Ředice
Změna č. 2 - výřez D