


SITUACE DOPRAVNÍ ZNAČENÍ M 1:500



E. NÁMĚSTÍ T.G. MASARYKA

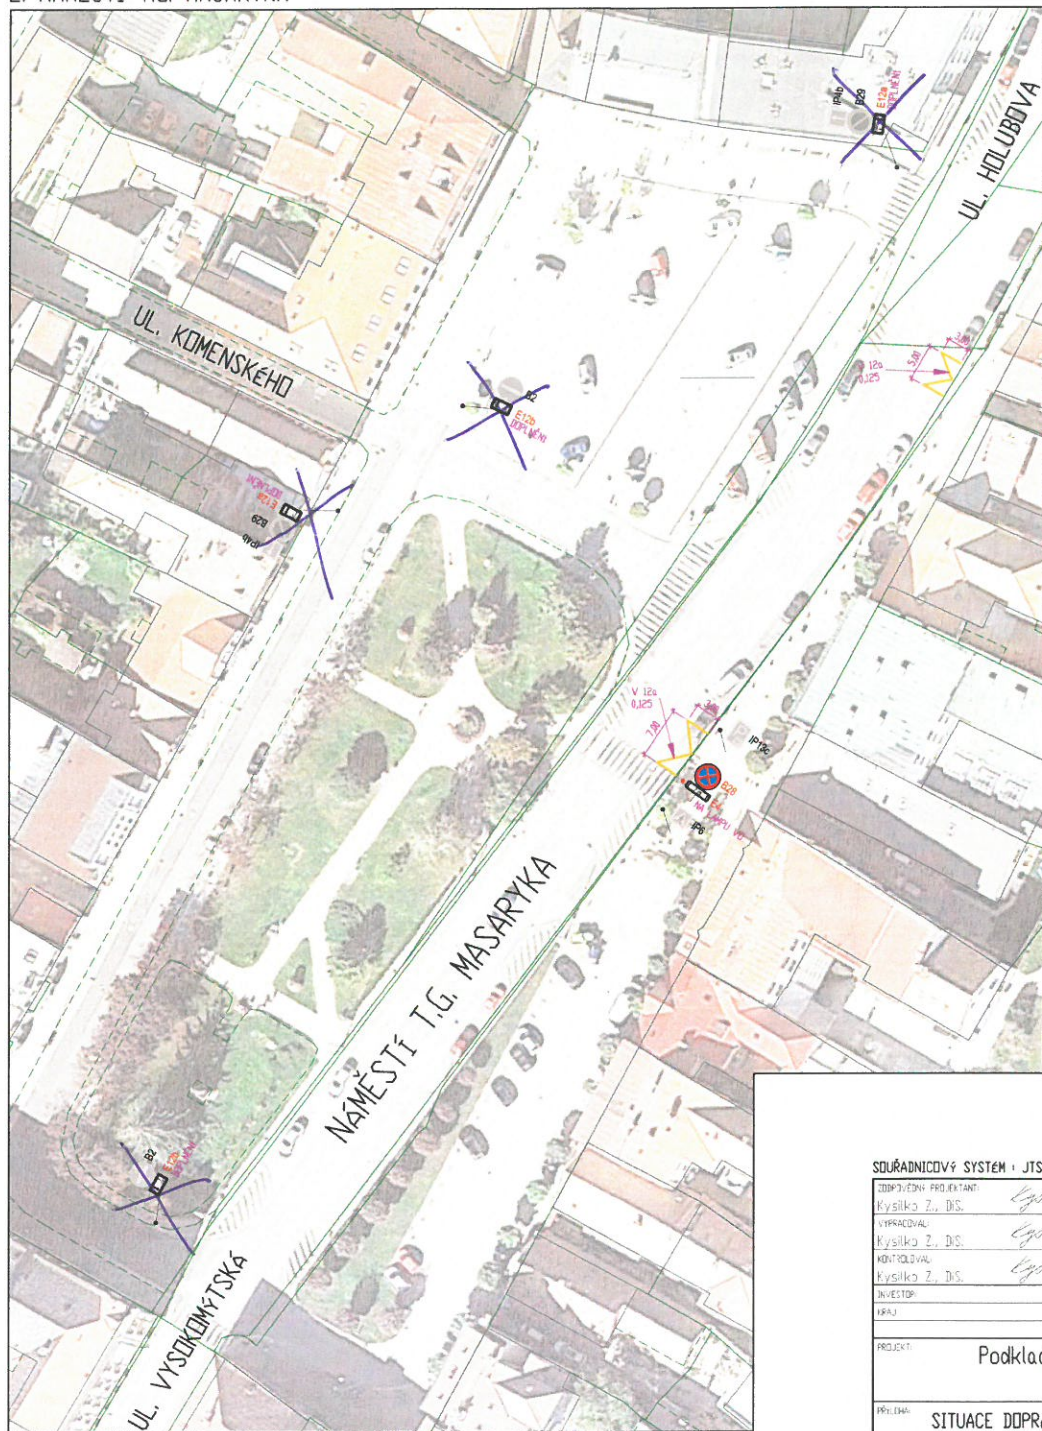

- NOVE SVISLE DZ
- STAVANEJ SVISLE DZ - ZNAČ. SE
- VÝSTŘEDNÍ DOPRAVNÍ ZNAČENÍ - BIL
- VÝSTŘEDNÍ DOPRAVNÍ ZNAČENÍ - ŽULTE
- STAVANEJ VÝZ - BIL

LEGENDA KATASTRU

- KATASTRALNÍ HRANICE - POZEMKY
- KATASTRALNÍ HRANICE - BUDOVY
- VNITŘNÍ ČLENĚNÍ PARCELY

SOUŘADNICOVÝ SYSTÉM - JTSK


ZODP. ZODN. PROJEKTANT:	Kysilko Z., D.S.	UKEL/STUPN PD	DZ
VYPRACOVAL:	Kysilko Z., D.S.	DATA	1/2022
KONTROLOVAL:	Kysilko Z., D.S.	FORMAT	4x44
VÝRAJ:	Kysilko Z., D.S.	ČÍSLO ZNAČKY:	21.24
INVESTOR:	Město Holice	MĚRITEL:	1:500
VÝRAJ:	Paroubický		
	Holice (641 1461)		



ROAD-PLAN s.r.o.
IČO 047 75 367, DIČ CZ04775367
www.roadplan.cz
+420 737 95 22 70

PROJEKT:	Podklad pro stanovení MD DZ 1/2022, Holice	PRŮJEM:	
PRŮJEM:	SITUACE DOPRAVNÍHO ZNAČENÍ 3/3	C. PRŮJEM:	1.3

B. KŘIŽOVATKA UL. PARDUBICKÁ A SADOVÁ

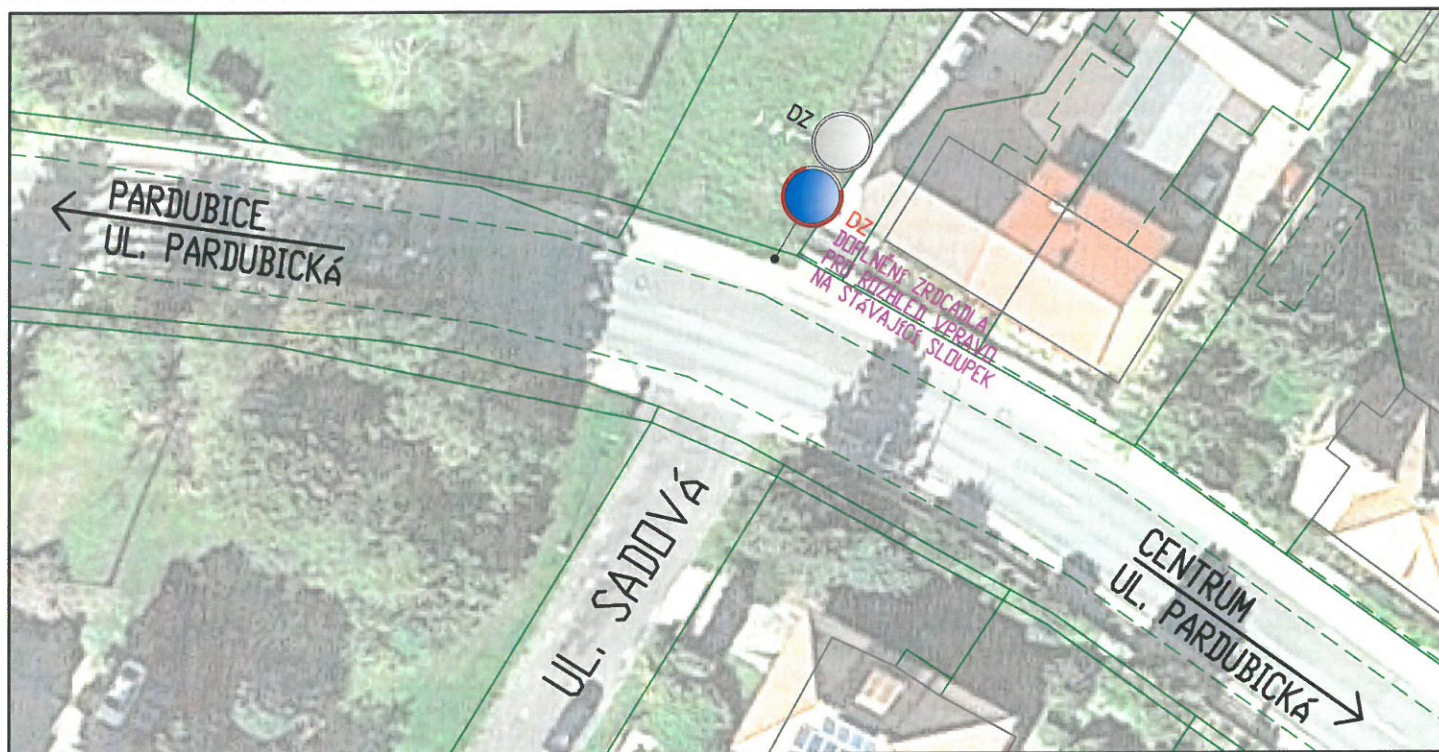

LEGENDA DOPRAVNÍHO ZNAČENÍ


-  NOVÉ SVISLÉ DZ
-  STÁVAJÍCÍ SVISLÉ DZ - ZRUŠÍ SE
-  VODROVNÉ DOPRAVNÍ ZNAČENÍ - BÍLÉ
-  VODROVNÉ DOPRAVNÍ ZNAČENÍ - ŽLUTÉ
-  STÁVAJÍCÍ VDZ - BÍLÉ

LEGENDA KATASTRU

-  KATASTRÁLNÍ HRANICE - POZEMKU
-  KATASTRÁLNÍ HRANICE - BUDOVY
-  VNITŘNÍ ČLENĚNÍ PARCELY

SOUŘADNICOVÝ SYSTÉM : JTSK

ZODPOVĚDNÝ PROJEKTANT: Kysilko Z., DiS.	<i>Kysilko</i>	ÚČEL/STUPEŇ PD:	DZ
VYPRACOVAL:	<i>Kysilko</i>	DATUM:	1/2022
KONTROLOVAL:	<i>Kysilko</i>	FORMÁT:	A3
Kysilko Z., DiS.		ČÍSLO ZAKÁZKY:	21_24
		MĚŘÍTKO:	1:500
INVESTOR:	Město Holice		
KRAJ:	Pardubický		
K.O.	Holic [641 146]		
PROJEKT:	Podklad pro stanovení MÚ DZ 1/2022, Holice		
PŘÍLOHA:	SITUACE DOPRAVNÍHO ZNAČENÍ 1/3		
	Č. PŘÍLOHY:	1.1	

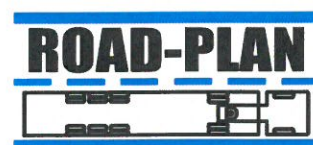

ROAD-PLAN s.r.o.
IČO 047 78 367, DIČ CZ04778367
www.roadplan.cz
+420 737 90 22 70

PARÉ: