KOORDINAČNÍ SITUACE STAVBY
M 1:250

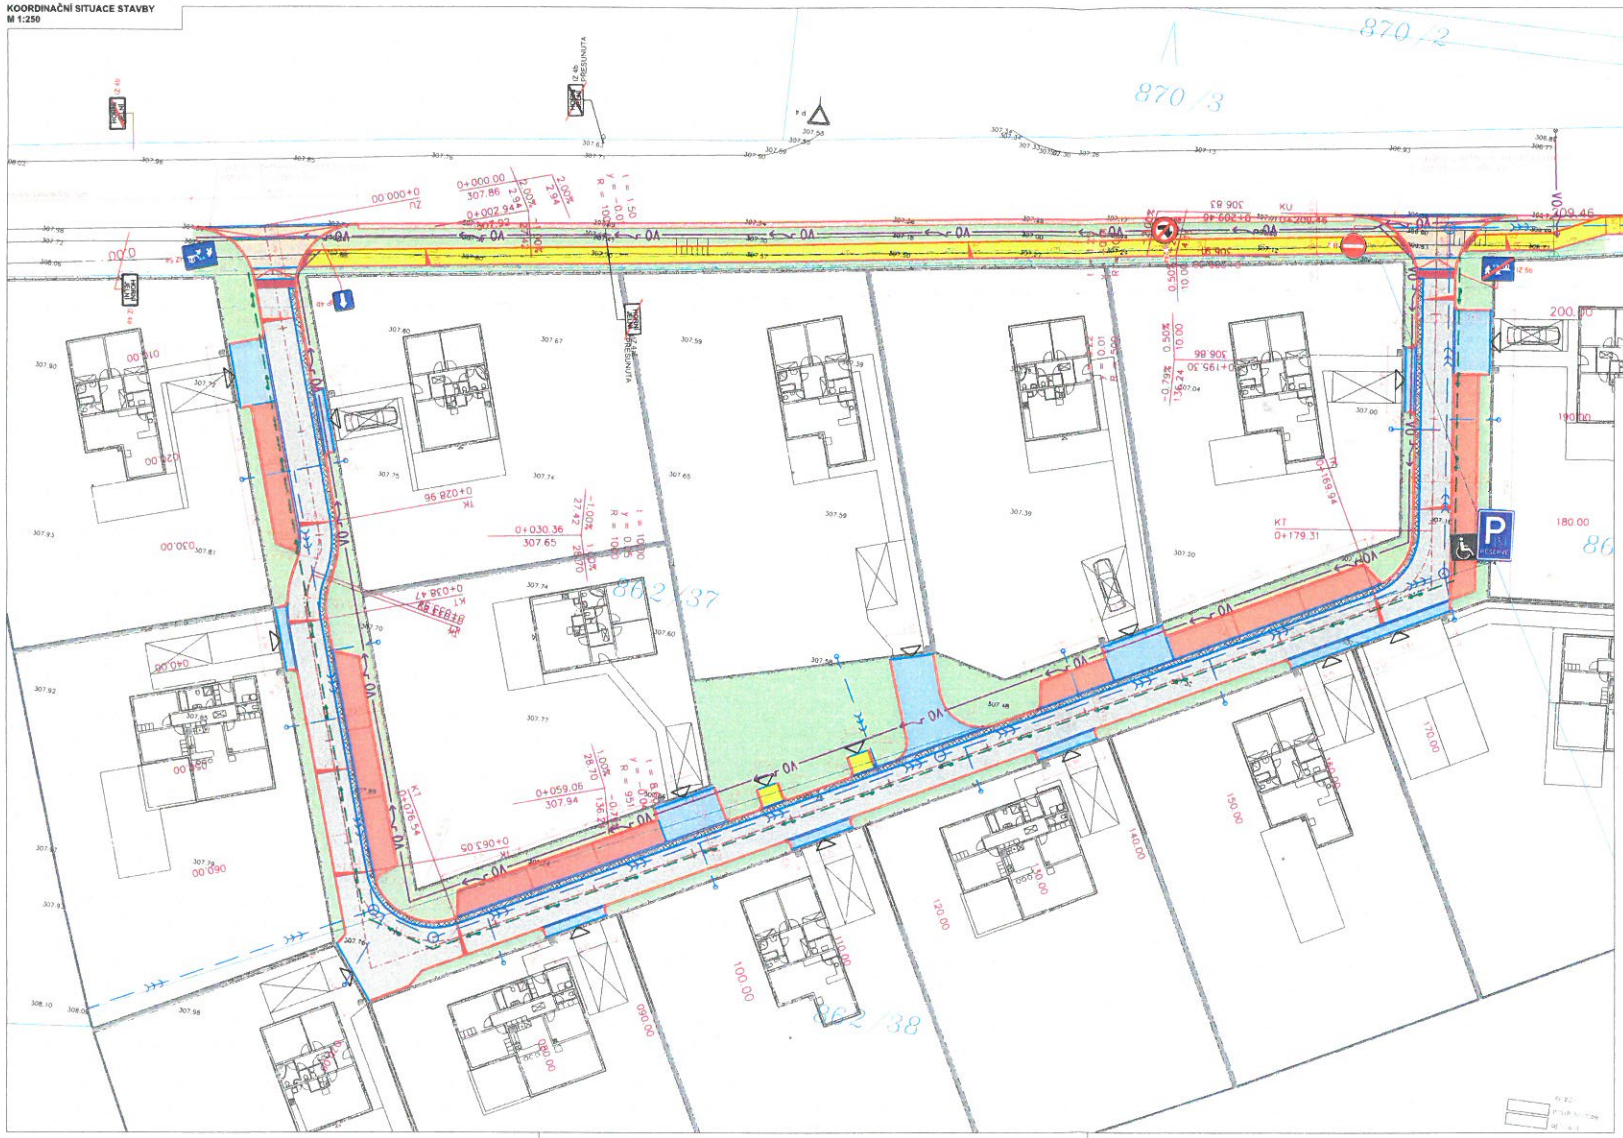

LEGENDA:

NÁVRH:

- vozovka
- vjezd
- chodník
- nezpevněná krajnice
- zeleň
- parkovací stání
- vegetační tvárnice

- nová hrana
- osa komunikace
- drenáž
- hranice katastru
- betonová obruba tl.150mm – nášplap 20mm
- betonová obruba tl.100mm – zapuštěná s terénem
- vodovod
- splašková kanalizace
- ochranné pásmo IS
- veřejné osvětlení

STÁVAJÍCÍ:

- stávající stav
- vodovod – stávající
- splašková kanalizace – stáva
- ČEIN – metalický, podzemní
- ČEZ – NN, podzemní
- RWE – STL
- veřejné osvětlení

S

OBJEDNATEL:	NÁZEV AKCE: ZASÍŤOVÁNÍ POZEMKU 862/37 V K.Ú. HORNÍ JELENÍ						
	ČÁST / STAVEBNÍ OBJEKT: SITUAČNÍ VÝKRESY						
Stavitelství Kašpar s.r.o. Náměstí 51 517 24 Rokytnice	PŘÍLOHA: Koordinační situace stavby						
ZHOTOVITEL:	ZODP. PROJEKTANT:	D. PAULUS, DIS.					PARÉ:
	VYPRACOVAL:	D. PAULUS, DIS.					
David Paulus, DIS. Vážná 303 250 70 Odolena Voda	MĚŘÍTKO:	Č. ZAKÁZKY:	STUPEŇ:	DATUM:	ČÁST:	PŘÍLOHA:	
	1:250	-	DUSP	05/2020	C.	3	