



Stavební úřad

Holubova 1, 534 14 Holice

Tel.: 466 741 211, fax: 466 741 206

Spis.zn.: MUHO 25800/2021/SÚ/Chr

Holice 03.05.2022

Č.j.: MUHO/10902/2022

Vyřizuje:

Tel.:

E-mail:

ROZHODNUTÍ

ÚZEMNÍ ROZHODNUTÍ (VEŘEJNÁ VYHLÁŠKA)

Výroková část:

Městský úřad Holice, stavební úřad, jako stavební úřad příslušný podle § 13 odst. 1 písm. c) zákona č. 183/2006 Sb., o územním plánování a stavebním řádu (stavební zákon), ve znění pozdějších předpisů (dále jen "stavební zákon"), § 11 zákona č. 500/2004 Sb. (správní řád) v územním řízení posoudil podle § 84 až 90 stavebního zákona žádost o vydání rozhodnutí o umístění stavby nebo zařízení (dále jen "rozhodnutí o umístění stavby"), kterou dne 18.11.2021 podala

**T-Mobile Czech Republic a.s., IČO 64949681, Tomíčkova 2144/1, Praha 4-Chodov, 148 00 Praha 414,
kterou zastupuje InfoTel, spol. s r.o., IČO 46981071, Novolíšeňská 2678/18, Líšeň, 628 00 Brno 28**


(dále jen "žadatel"), a na základě tohoto posouzení:

- I. **Vydává** podle § 79 a 92 stavebního zákona a § 9 vyhlášky č. 503/2006 Sb., o podrobnější úpravě územního rozhodování, územního opatření a stavebního řádu

rozhodnutí o umístění stavby

INS_FTTH_CZ_1822_50632_Holice_v_Čechách

(dále jen "stavba") na pozemcích na pozemcích parc. č.

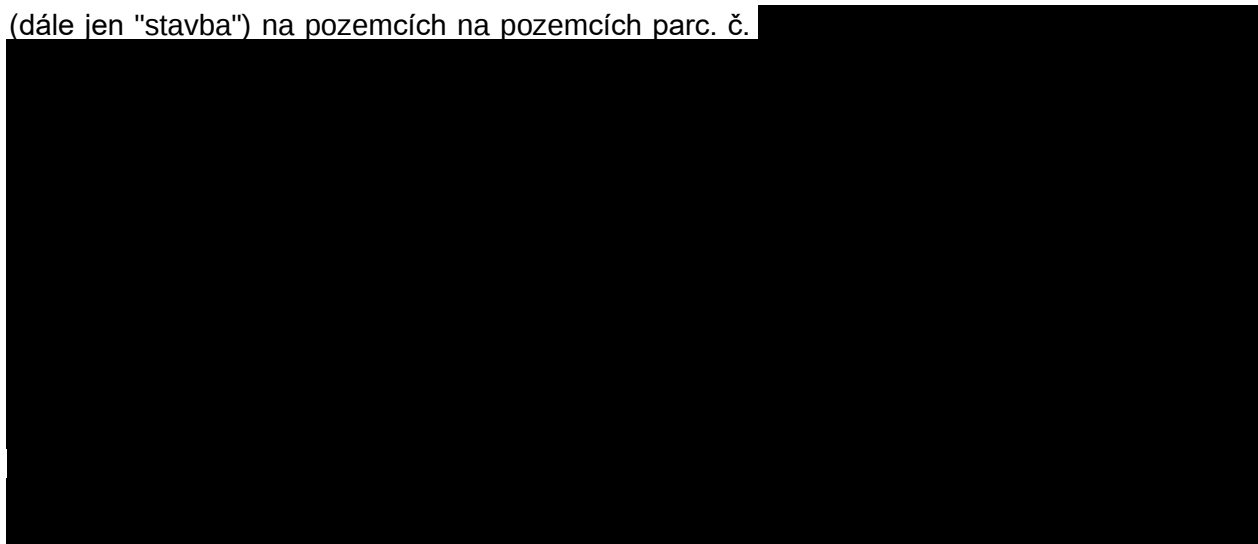

Stavba obsahuje:

Vybudování nové veřejné komunikační sítě (optického vedení) společnosti T-Mobile Czech Republic a.s.

Umístění optické trasy investora v intravilánu města Holice, nová trasa bude napojena v objektu [REDAKCE] v katastrálním území Holice v Čechách. Z místa napojení trasa pokračuje a připojuje městské objekty, bytové a rodinné domy. Celková délka projektované trasy bude cca 20 640 m. Do výkopu o hloubce 40 až 120 cm budou umístěny trubky HDPE pro zafouknutí optického kabelu. Vedení bude umístěno do pískového lože a zasypáno přeseťou zeminou z výkopu, cca 20 cm pod úroveň terénu (zpevněného i nezpevněného) bude uložena krycí fólie.


Umístění kabelů:


Kabely budou uloženy s minimálním krytím:


- 60 cm v nezpevněných plochách a zelených pásích
- 40 cm v chodníku
- 100 cm v místech křížení s vjezdy do objektů a v těsné blízkosti komunikací v chráničce
- 120 cm pod komunikací v chráničce.

Vymezení území dotčeného vlivy stavby a druhy pozemků podle katastru nemovitostí, na nichž se stavba umísťuje:


- stavbou přímo dotčené pozemky a stavby na nich vč. druhů pozemků:

 

 


 

- sousední pozemky a stavby, které mohou být jakýmkoli způsobem tímto územním rozhodnutím dotčeny vč. druhů pozemků:

 

katastrálním území Holice v Čechách

 

II. Stanoví podmínky pro umístění a provedení stavby:

1. Stavba bude umístěna v souladu s grafickou přílohou rozhodnutí, která obsahuje výkres současného stavu území v měřítku katastrální mapy se zakreslením stavebního pozemku, požadovaným umístěním stavby, s vyznačením vazeb a vlivů na okolí, zejména vzdáleností od hranic pozemku a sousedních staveb. Projektovou dokumentaci vypracoval Ing. Michal Kubů a ověřil Ing. Jiří Puttner – autorizovaný inženýr pro technologická zařízení staveb ČKAIT - 1000139.
2. Stavba bude umístěna na pozemcích v katastrálním území Holice v Čechách tak, jak je zakresleno v koordinačních situačních výkresech C.3-01 až C.3-04 v měřítku 1:1000, které je součástí projektové dokumentace.
3. Před zahájením stavby budou vytyčena veškerá podzemní zařízení, která se v místě nacházejí jejich správci na základě objednávky stavebníka.
4. Žadatel oznámí stavebnímu úřadu termín zahájení stavby a zhotovitele stavby.
5. Stavba bude prováděna stavebním podnikatelem. Provádění stavby bude řídit stavbyvedoucí. Před započítím stavebních prací bude stavební podnikatel nahlášen na stavební úřad.
6. Při realizaci stavby bude veden stavební deník dle § 157 stavebního zákona.
7. Při stavbě budou dodržena ustanovení vyhlášky č. 268/2009 Sb. o technických požadavcích na stavby.
8. Při provádění stavby je nutno dodržovat předpisy týkající se bezpečnosti práce a technických zařízení zejména vyhlášky č. 362/2005 Sb. a 591/2006 Sb.
9. S odpady, které vzniknou v průběhu provádění stavby je nutno nakládat v souladu s ustanoveními zákona č. 541/2020 Sb., o odpadech a předpisy souvisejícími. Odpady lze likvidovat nebo jiným způsobem zneškodňovat pouze na zařízeních k tomu určených a odsouhlasených.
10. Budou dodrženy podmínky závazného stanoviska Drážního úřadu, sekce infrastruktury – územní odbor Praha ze dne 02.08.2021 pod č.j. DUCR-43485/21/Bn, spis. zn. MP-SOP1743/21-2/Bn:
 - 1) Stavba bude provedena podle projektové dokumentace předložené Drážnímu úřadu. Případné změny této dokumentace je stavebník povinen předem projednat s Drážním úřadem.
 - 2) Stavbou nesmí být nepříznivě ovlivněny drážní objekty a zařízení.
 - 3) Na stavbě nesmí být umístěna taková světla nebo barevné plochy, které by mohly vést k záměně s drážními znaky nebo mohly jinak ohrozit provoz dráhy.
 - 4) Při provádění stavby nesmí být ohrožena bezpečnost a plynulost železničního provozu.
11. Budou dodrženy podmínky uvedené ve Koordinovaném stanovisku MÚ Holice, odbor životního prostředí – vodní hospodářství ze dne 25.08.2021 pod č.j. MUHO 18015/2021/OŽP/Ru, spis. zn. S-MUHO 17840/2021/OŽP/Ru:
 - 1) K řízení (územní/stavební) je nutné doložit souhlas dle § 17 vodního zákona
 - K žádosti o souhlas je nutné doložit vyjádření Povodí Labe, státní podnik
 - K žádosti o souhlas je nutné doložit vyjádření správce vodního toku.
 - 2) Realizací záměru nesmí dojít ke znečištění podzemních a povrchových vod
 - 3) Veškerá případná manipulace se závadnými látkami musí být prováděna tak, aby bylo zabráněno nežádoucímu úniku závadných látek do půdy nebo jejich nežádoucímu smísení s odpadními nebo srážkovými vodami.
 - 4) Realizací záměru nesmí dojít ke zhoršení odtokových poměrů v dané lokalitě.
12. Budou dodrženy podmínky souhrnného stanoviska Správy železnic, státní organizace ze dne 26.02.2021 pod zn. 3998/2021-SŽ-OŘ HKR-OTE:
 - 1) Stavebními pracemi nebudou nijak dotčeny pozemky Správy železnic, státní organizace, nebude na ně ukládán žádný stavební materiál, ani vytěžená zemina. Likvidaci příp. odpadů požadujeme řešit v souladu s platnou legislativou v aktuálním znění dle stupně jejich nebezpečnosti, nesmí dojít k ekologické zátěži pozemků Správy železnic, státní organizace.

- 2) Při realizaci stavby nesmí dojít k přiblížení pracovníků zhotovitele, jeho mechanismů a stavebních dílů na vzdálenost menší než 3 m od osy krajní koleje.
 - 3) Pracovní činnosti nesmí dojít k ohrožení bezpečnosti provozování dráhy a drážní dopravy. Při realizaci stavby musí být respektován provoz železniční dopravy a rozsah drážních zařízení včetně přístupu k nim v plném rozsahu.
 - 4) Pokud při realizaci prací vznikne škoda na majetku ve správě Správy železnic, státní organizace (např. dojde k znečištění štěrkového lože, přejezdu, poškození drážního zařízení, ohrožení stability drážního tělesa apod.), zhotovitel bude okamžitě o této skutečnosti informovat vedoucího provozního střediska TO Choceň [REDACTED] a zajistí uvedení dotčeného úseku dráhy do původního stavu, a není-li to možné, do stavu odpovídajícího původnímu účelu nebo užití dotčeného úseku dráhy zcela na své náklady včetně finanční postihů z případného vyloučení dopravy.
 - 5) Stavba bude provedena tak, aby ani v budoucnu nedošlo k porušení funkce objektu vlivem provozu dráhy.
 - 6) Veškeré změny v projektové dokumentaci požadujeme předložit k novému posouzení, a to ještě před zahájením prací.
13. Budou dodrženy podmínky uvedené v souhlasu ČEZ Distribuce, a.s. ze dne 18.08.2021 pod zn. 1117583445 s umístěním stavby a s prováděním činností v ochranném pásmu elektrického zařízení:
- 1) Podmínkou pro zahájení činnosti v ochranném pásmu je platné „Sdělení o existenci energetického zařízení v majetku společnosti ČEZ Distribuce, a.s.“, v daném zájmovém území.
Informace o existenci sítí (o přibližném průběhu tras průběhu sítí a poloze zařízení) společnosti ČEZ Distribuce, a.s. a ČEZ ICT Services, a.s. získáte na webových aplikacích na adrese <https://geoportal.cezdistribuce.cz/geoportal/>, která umožňuje získat přístup k datům společností ČEZ Distribuce, a.s., a ČEZ ICT Services, a.s.
 - 2) Podmínkou pro zahájení činnosti v ochranném pásmu je vytyčení podzemních vedení prostřednictvím Zákaznické linky 800 850 860.
 - 3) Souběhy a křížovatky s elektrickými vedeními musí být provedeny v souladu s platnými normami a předpisy, zejména s ČSN EN 50110-1, ČSN EN 50423-3, PNE 33 0000-6 a PNE 33 3301, ČSN EN 50341-3 pro venkovní vedení VN, ČSN 33 2000-5-52 a PNE 34 1050 pro kabelová vedení a ČSN 73 6005 o prostorovém uspořádání sítí technického vybavení.
 - 4) Stavbou nesmí dojít k znesnadnění přístupu k zařízení distribuční soustavy. V době výstavby a po jejím dokončení musí být pro pracovníky a vozidla spol. ČEZ Distribuce, a.s., zajištěn přístup k zařízení distribuční soustavy. Umístěním stavby nesmí dojít ke ztížení přístupu pracovníků námi pověřených firem k našemu zařízení.
Přístup k zařízení distribuční soustavy požadujeme zajistit následujícím způsobem:
 - Podél nadzemního vedení VN bude zajištěn volný průjezdný pruh pozemků, popř. k jednotlivým podpěrným bodům vedení (sloupům) bude zajištěn volný průjezdný pruh pozemků (musí být umožněn vjezd nákladních vozidel).
 - K el. stanicím bude zajištěn volný průjezdný pruh pozemků (musí být umožněn vjezd nákladních vozidel).
 - K podzemnímu vedení a kabelovým skříním bude zajištěn přístup.
- V ochranném pásmu je podle § 46 Ochranná pásma, Zákona č. 458/2000 Sb. (v platném znění) zakázáno provádět činnosti, které by znemožňovaly nebo podstatně znesnadňovaly přístup k zařízení distribuční soustav (zejména zřizovat oplocení, které by znemožnilo jeho obsluhu).**
- 5) Budovy, konstrukce, skladovací prostory a ostatní objekty (např. kabelové šachty, kabelové komory, optické sloupkové rozvaděče apod.) nebudou umístěny blíže než 4 metry od svislé roviny vedené po obou stranách vedení ve vodorovné vzdálenosti měřené kolmo na vedení (od krajních vodičů nadzemního vedení VN). Současně žádná část budov, skladovacích prostor (od uskladněného materiálu) a ostatních objektů nebude umístěna blíže než 5 metrů od vodičů vedení (přímá vzdálenosti k vodičům vedení VN).
 - 6) Budovy, konstrukce, skladovací prostory a ostatní objekty (např. kabelové šachty, kabelové komory, optické sloupkové rozvaděče apod.) nebudou umístěny blíže než 7 metrů od konstrukcí nebo vnějšího pláště el. stanic (ve všech směrech).
 - 7) Budovy, konstrukce, skladovací prostory a ostatní objekty (např. kabelové šachty, kabelové komory, optické sloupkové rozvaděče apod.) nebudou umístěny blíže než 2 metry od konstrukcí nebo vnějšího pláště zděných el. stanic (ve všech směrech).

- 8) Budovy, konstrukce, skladovací prostory a ostatní objekty (např. kabelové šachty, kabelové komory, optické sloupkové rozvaděče apod.) nebudou umístěny blíže než 0,6 metru od podzemního vedení.
- 9) Sdělovací vedení a ostatní (cizí) silová vedení s napětím do 45 kV nebudou umístěny blíže než 4 metry od svislé roviny krajních vodičů nadzemního vedení VN (souběh). Křížení s venkovním elektrickým vedením VN – trasa sdělovacích vedení a ostatní silových vedení s napětím do 45 kV nebude umístěna blíže než 4 metry od nejbližšího tělesa stožáru nebo sloupu.
- 10) Sdělovací vedení a ostatní (cizí) silová vedení s napětím do 45 kV blíže než 2 metry od konstrukcí nebo vnějšího pláště zděných el. stanic.
- 11) Stavbou (stavební činností) nesmí dojít ke změně výšky nadzemního vedení od země, resp. musí být dodrženy nejkratší povolené vzdálenosti nadzemních vedení od země a pozemních komunikací, dle normy PNE 33 3301.
- 12) Stavbou (stavební činností) nesmí dojít k narušení stability podpěrných bodů vedení.
- 13) Stavbou (stavební činností) nesmí dojít k narušení stability kabelových skříní (pilířů). Před jistíci skříněmi musí být zajištěn volný manipulační prostor alespoň 1 m. Spodní hrana jistících skříní nebude níže než 0,6 m nad definitivně upraveným terénem.
- 14) Stavbou (stavební činností) nesmí dojít k narušení stability el. stanic.
- 15) V prostoru komunikací a ostatních zpevněných ploch provede stavebník mechanickou ochranu stávajících podzemních vedení (kabely uložit do kabelových chrániček), při dodržení ČSN 73 6005.
- 16) Při případné úpravě povrchu v ochranném pásmu vedení nesmí dojít ke změně výškové nivelety země oproti současnému stavu. Pokud dojde ke změně charakteru terénu, v níž je uloženo kabelové vedení /např. chodník – vozovka/, bude nutno provést hloubkovou přeložku dotčeného kabelového vedení (ČSN 73 6005). V tomto případě je třeba podat Žádost o přeložku zařízení distribuční soustavy.
- 17) Pod nadzemním vedením nesmí být realizována skládka materiálu či zeminy.
- 18) Nad trasou podzemních vedení nesmí být realizována skládka materiálu či zeminy.
- 19) V prostoru ochranného pásma el. stanic nesmí být realizována skládka materiálu či zeminy.
- 20) V prostoru podpěrných bodů nadzemních vedení nesmí dojít k odtěžení zeminy, popř. k navržení zeminy.
- 21) V prostoru ochranného pásma el. stanic nesmí dojít k odtěžení zeminy, popř. k navržení zeminy.
- 22) V prostoru ochranného pásma podzemního vedení nesmí dojít k trvalému odtěžení zeminy, popř. k navržení zeminy. V případě změny nivelety terénu požadujeme, aby stavebník zajistil min. krytí kabelových vedení dle ČSN 73 6005.
- 23) Při realizaci stavby nesmí dojít v žádném případě k nebezpečnému přiblížení osob, věcí, zařízení nebo mechanismů a strojů k živým částem pod napětím, tj. musí být dodržena minimální vzdálenost 2 m od vodičů vn a 3 m od vodičů vvn (dle PNE 33000-6), pokud není větší vzdálenost stanovena v jiném předpisu (např. ČSN ISO 12480-1). V případě, že nebude možné tuto vzdálenost dodržet, je žadatel povinen požádat o vypnutí předmětného vedení.
- 24) Ochranné pásmo vedení vn bude po celou dobu stavby označeno výstražnou cedulí „**POZOR – ochranné pásmo vedení vn**“ z obou stran možného vjezdu do tohoto pásma.
- 25) Pracovníci provádějící práce budou prokazatelně poučeni o nebezpečí, které hrozí při nedodržení bezpečnostních předpisů.
- 26) S ohledem k provádění prací v ochranném pásmu upozorňujeme na možnost nebezpečných vlivů od elektrického zařízení. Opatření proti těmto vlivům je na straně zhotovitele výše uvedené stavby. ČEZ Distribuce, a.s., nepřevzme žádnou zodpovědnost za případné škody, které vzniknou stavebníkovi následkem poruchy nebo havárie elektrického zařízení za nepředvídaných okolností nebo nedodržením výše uvedených podmínek.
- 27) Musí být dodrženy Podmínky pro práce v ochranných pásmech vedení, které jsou přílohou tohoto souhlasu.
- 28) Jakákoliv poškození nebo mimořádné události, způsobené na elektrickém zařízení stavebníkem, musí být neprodleně oznámeny na poruchovou linku 800 850 860.
- 29) Tento souhlas se nevztahuje na zařízení ČEZ ICT Services, a.s., Telco Pro Services, a.s.
- 30) V případě souhlasu se stavbou umístěnou na nemovitostech ČEZ Distribuce a vydáním příslušných povolení od stavebního úřadu je žadatel povinen vypořádat uživatí vztah k dotčeným nemovitostem, a to pře započítáním stavby.

14. Budou dodrženy podmínky uvedené ve vyjádření Vodovody a kanalizace Pardubice, a.s. ze dne 28.07.2021 pod č.j. VS/Bar/2021/2136 k vydání územního rozhodnutí:

- 1) Návrh bude respektovat „Obecné podmínky“ jež jsou nedílnou součástí tohoto vyjádření.
- 2) Před zahájením prací si požádejte a.s. VAK Pardubice provoz Holice o vytyčení trasy vodovodního a kanalizačního potrubí (včetně výtlačku tlakové kanalizace) – p. Hořeňovský 724346270, p. Zběhlík 727890748.
- 3) Stavebník prokazatelně seznámí pracovníky provádějící zemní práce s vytyčenou trasou našeho zařízení a s podmínkami práce v její blízkosti. Při poškození potrubí je zodpovědná osoba nebo organizace povinná neprodleně oznámit tuto skutečnost VAK Pardubice a.s. – provoz Holice. Pokud dojde v daném úseku k poruše na vodovodním nebo kanalizačním potrubí, budou veškeré náklady spojené s opravou hrazeny investorem.
- 4) Během stavby nesmí dojít k omezení přístupu ani příjezdu k vodovodnímu a kanalizačnímu rozvodu a zařízení, jejichž provozuschopnost nesmí být stavbou ohrožena. Stavební materiál nebude ukládán v okolí trasy vodovodu.
- 5) Umisťování konstrukcí (sloupy, pilířky, apod.) v ochranném pásmu bude omezeno a dohodne se způsob provedení a opatření. Sloupy a pilířky musí být osazeny mimo ochranné pásmo vodovodu, gravitační a tlakové kanalizace.
- 6) Požadujeme dodržet min. ochranné pásmo vodovodu a kanalizace, které je vymezeno vodorovnou vzdáleností od vnějšího líce stěny potrubí, nebo stoky na každou stranu do průměru 500 mm včetně 1,5 m a od průměru 500 mm 2,5 m.
Používání mechanizace bude omezeno. Pro hutnění může být použit pouze statický válec, beranění nelze provádět. Vysazování zeleně v ochranném pásmu bude omezeno a dohodne se způsob provádění a opatření.
- 7) Veškeré poklopy, které budou stavbou dotčeny, musí být na náklady investora osazeny do úrovně budoucí nivelety.
- 8) Během stavby nesmí dojít k omezení přístupu ani příjezdu k vodovodnímu rozvodu a zařízení, jejichž provozuschopnost nesmí být stavbou ohrožena. Stavební materiál nebude ukládán v okolí trasy vodovodu.
- 9) Na hydranty, traťová šoupata a kanalizační poklopy nesmí být ukládán materiál z výkopu. Veškeré armatury a tvarovky musí být po celou dobu výstavby zabezpečeny proti poškození těžkými vozidly.
- 10) Kabely požadujeme umístit mimo ochranné pásmo vodovodu a kanalizace, pokud není předem domluveno jinak. V souběhu s vodovodním a kanalizačním potrubím požadujeme el. kabely umístit do vzdálenosti 1 m od potrubí. Nelze-li tento požadavek dodržet, odmítáme nést veškeré následky, které by vznikly poškozením kabelů při odkrývání potrubí.
- 11) V místě křížení kabelu s vodovodem a kanalizací bude kabel uložen do chráničky. Ke každému křížení (nebo souběhu) s vodovodem, gravitační nebo tlakovou kanalizací bude přizván zástupce VAK – provoz Holice, aby byla provedena kontrola před záhozem. Pokud ke kontrole nedojde, nebudeme souhlasit s vydáním kolaudačního rozhodnutí.
- 12) V rámci stavby zajistí investor (zhotovitel) přístup k vodovodnímu zařízení (šoupata, hydranty) a umožní přístup k řadu v případě havarijního zásahu.
- 13) Termín zahájení prací bude nahlášen min. 7 dní předem na středisko VAK v Holicích.

15. Budou dodrženy podmínky uvedené ve stanovisku GasNet Služby, s.r.o. ze dne 16.08.2021 pod zn. 5002432367 k povolení stavby:

- Při realizaci stavby je nutno dodržovat veškerá pravidla stanovená pro práce v ochranném pásmu plynárenských zařízení. Křížení a souběh s plynárenským zařízením musí být v souladu s ČSN 73 6005, tab. 1 a 2.
- Stavební objekty (např. rozvodné pilíře, kabelové komory, sloupky,...) musí být umístěny od stávajícího plynárenského zařízení v minimální vzdálenosti 1 m od okraje plynovodu.
- Uzemnění musí být vedena na opačnou stranu od plynovodu. V případě nutnosti křížit PE plynovod uzemněním, je nutné to to uzemnění v místě křížení uložit do tvárnice chráničky nebo betonového korýtko vysypaného pískem s přesahem 1 m na každou stranu.
- Pokud realizace stavby vyvolá výškovou nebo směrovou úpravu trasy plynárenského zařízení, bude toto posuzováno jako přeložka. Náklady budou hrazeny investorem stavby.
- Před začátkem stavby musí být v místech dotyku stavby poloha plynárenského potrubí vytyčena a v případě potřeby ověřena ručně kopanými sondami.

- V ochranném pásmu plynovodů (1+1 m) budou zemní práce prováděny výhradně ručním způsobem.
- 1) Za stavební činnosti se pro účely tohoto stanoviska považují všechny činnosti prováděné v ochranném pásmu plynárenského zařízení a plynovodních přípojek (tzn. i bezvýkopové technologie a terénní úpravy) a činnosti mimo ochranné pásmo, pokud by takové činnosti mohly ohrozit bezpečnost a spolehlivost plynárenského zařízení a plynovodních přípojek (např. trhací práce, sesuvy půdy, vibrace, apod.).
- 2) Stavební činnosti je možné realizovat pouze při dodržení podmínek stanovených v tomto stanovisku. Nebudou-li tyto podmínky dodrženy, budou stavební činnosti, považovány dle § 68 zákona č. 458/2000 Sb. ve znění pozdějších předpisů za činnost bez našeho předchozího souhlasu. Při každé změně projektu nebo stavby (zejména trasy navrhovaných inženýrských sítí) je nutné požádat o nové stanovisko k této změně.
- 3) Před zahájením stavební činnosti bude provedeno vytyčení trasy a přesné určení uložení plynárenského zařízení a plynovodních přípojek. Vytyčení trasy provede příslušná regionální oblast ZDARMA. Formulář a kontakt naleznete na <https://www.gasnet.cz/cs/ds-vytyceni-pz/>, lze využít QR kód, který je uveden v tomto stanovisku. Při podání žádosti uvede žadatel naši značku (číslo jedací) uvedenou v úvodu tohoto stanoviska a sdělí termín zahájení a ukončení stavby. O provedeném vytyčení trasy bude sepsán protokol. Přesné určení plynárenského zařízení a plynovodních přípojek (sondou) je povinen provést stavebník na svůj náklad. Bez vytyčení trasy a přesného určení uložení plynárenského zařízení a plynovodních přípojek stavebníkem nesmí být vlastní stavební činnost zahájena. Vytyčení požadujeme za zahájení stavební činnosti v ochranném a bezpečnostním pásmu plynárenského zařízení a plynovodních přípojek. Protokol o vytyčení má platnost 2 měsíce.
- 4) Stavebník je povinen stavebnímu podnikateli prokazatelně předat kopii tohoto stanoviska. Převzetí kopie stvrdí stavební podnikatel stavebníkovi svým podpisem a zápisem do stavebního deníku. Pracovníci provádějící stavební činnosti budou prokazatelně seznámeni s polohou plynárenského zařízení a plynovodních přípojek, rozsahem ochranného pásma a těmito podmínkami.
- 5) Bude dodržena j. ČSN 73 6005, u Hospodářské komory České republiky registrovaných TPG 702 01, TPG 702 04 a TPG 700 03 a zákon č. 458/2000 Sb. ve znění pozdějších předpisů, případně další předpisy související s uvedenou stavbou.
- 6) Při provádění stavební činnosti v ochranném pásmu plynárenského zařízení a plynovodních přípojek vč. přesného určení uložení plynárenského zařízení a plynovodních přípojek je stavebník povinen učinit taková opatření, aby nedošlo k poškození plynárenského zařízení a plynovodních přípojek nebo ovlivnění jejich bezpečnosti a spolehlivosti provozu. Nebude použito nevhodné nářadí, zemina bude těžena pouze ručně bez použití pneumatických, elektrických, bateriových a motorových nářadí.
- 7) V případě použití bezvýkopových technologií (např. protlaku) bude před zahájením stavební činnosti provedeno úplné obnažení plynárenského zařízení a plynovodních přípojek v místě křížení na náklady stavebníka. Technologie musí být navržena tak, aby v místě křížení nebo souběhu s plynárenským zařízením a plynovodními přípojkami byl dostatečný stranový nebo výškový odstup, který zajistí nepoškození plynárenského zařízení a plynovodních přípojek během prací, a to s ohledem na použitou bezvýkopovou technologii a všechny její účinky na okolní terén. V případě, že nebude tato podmínka dodržena, nesmí být použita bezvýkopová technologie.
- 8) Odkrytá plynárenská zařízení a plynovodní přípojky budou v průběhu nebo při přerušení stavební činnosti řádně zabezpečena proti jejich poškození.
- 9) Poklopy uzávěrů a ostatních armatur na plynárenských zařízeních a plynovodních přípojkách, vč. hlavních uzávěrů (HUP) na odběrném plynovém zařízení udržovat stále přístupné a funkční po celou dobu trvání stavební činnosti.
- 10) Bude zachována hloubka uložení plynárenského zařízení a plynovodních přípojek (není-li ve stanovisku uvedeno jinak).
- 11) Stavebník je povinen neprodleně oznámit každé i sebemenší poškození plynárenského zařízení nebo plynovodních přípojek (vč. drobných vrypů do PE potrubí, poškození izolace, signalizačního vodiče, výstražné fólie, markeru atd.) na telefon 1239.
- 12) Před provedením zásypu výkopu bude provedena kontrola dodržení podmínek stanovených pro stavební činnosti v ochranném pásmu plynárenského zařízení a plynovodních přípojek. Povinnost kontroly se vztahuje i na plynárenské zařízení, které nebylo odhaleno. Kontrolu provede příslušná regionální oblast (formulář a kontakt naleznete na <https://www.gasnet.cz/cs/ds-vytyceni-pz/>, lze využít QR kód, který je uveden v tomto stanovisku). Při žádosti uvede žadatel

naši značku (číslo jednací) uvedenou v úvodu tohoto stanoviska. Kontrolu je třeba objednat min. 5 dnů předem.

Předmětem kontroly je také ověření dodržené stanovené odstupové vzdálenosti staveb, které byly povoleny v ochranném pásmu a bezpečnostním pásmu plynárenského zařízení a plynovodních přípojek.

- 13) O provedené kontrole bude sepsán protokol. Bez provedené kontroly nesmí být plynárenské zařízení a plynovodní přípojky zasypány. Stavebník je povinen na základě výzvy provozovatele plynárenského zařízení a plynovodních přípojek, nebo jeho zástupce doložit průkaznou dokumentaci o nepoškození plynárenského zařízení a plynovodních přípojek během výstavby nebo provést na své náklady kontrolní sondy v místě styku stavby s plynárenským zařízením a plynovodními přípojkami.
 - 14) Plynárenské zařízení a plynovodní přípojky budou po kontrole řádně podsypána a obsypána těžebním pískem, bude provedeno zhutnění a bude osazena výstražná fólie žluté barvy, vše v souladu s u Hospodářské komory České republiky registrovaných TPG 702 01 a TPG 702 04.
 - 15) Neprodleně po skončení stavební činnosti budou řádně osazeny všechny poklapy a nadzemní prvky plynárenského zařízení a plynovodních přípojek.
 - 16) Pokud stavebník nedodrží podmínky stanovené tímto stanoviskem bude činnost stavebníka vyhodnocena provozovatelem plynárenského zařízení a plynovodních přípojek jako narušení ochranného nebo bezpečnostního pásma plynárenského zařízení a plynovodních přípojek a budou z toho vyvozeny příslušné důsledky.
16. Budou dodrženy podmínky uvedené ve vyjádření CETIN a.s. ze dne 18.08.2021 pod č.j. 753867/21 k povolení stavby:
- Stavebník a/nebo Žadatel, je-li Stavebníkem je povinen řídit se Všeobecnými podmínkami ochrany SEK, které jsou nedílnou součástí Vyjádření.
17. Budou dodrženy podmínky vyjádření OMcom s.r.o. ze dne 30.09.2021:
- 1) Před zahájením prací je nutné nás předem kontaktovat na telefonním čísle 777274848, abych vytyčili podzemní optokabelové vedení OMcom.
 - 2) Oznámit zahájení prací na telefonním čísle 777274858 nejmenš 2 dny předem a projednat vše se zástupcem firmy OMcom tak, aby se předešlo poškození optokabelové sítě a problémům, které by mohly v této souvislosti vzniknout uživatelům sítě OMcom.
 - 3) Práce v ochranném pásmu OMcom provádět se zvýšenou opatrností
 - odkopání mikro trubiček provést ručně
 - pokud dojde k odkrytí komunikačního vedení, je nutné zajisti řádné zabezpečení proti poškození, a to nejen při provádění prací, ale i před poškozením třetími osobami.
 - při křížení s jinými inženýrskými sítěmi požadujeme uložení do žlabů (například TK 100x17x14) s přesahem min. 1 m na každou stranu.
 - zhutnění podloží provést tak, aby nedocházelo k postupnému sesedání a následnému poškození mikro trubiček.
 - 4) Před záhozem přizvat zástupce OMcom ke kontrole nepoškozenosti optického kabelu.
 - 5) V případě, že by došlo k poškození mikrotrubičky, nebo optického kabelu, či jiného zařízení OMcom neprodleně ohlaste tuto událost na pracoviště operátů, které zajišťuje nepřetržitý provoz na tel. čísle: 773583825.
18. Budou dodrženy podmínky vyjádření Vodafone Czech Republic a.s. ze dne 23.02.2021 pod zn. 210212-1054258173:
- Ve vámi zadaném zájmovém území se nachází Základnová stanice a její infrastruktura – stanice č. PAHOL, zeměpisná šířka: 50.064611°, zeměpisná délka 15.9825° a přípojka NN pro základnovou stanici PAHOL.
- Během realizace uvedené akce nesmí dojít k jejímu porušení, omezení funkčnosti či jinému zásahu do této infrastruktury.
19. V průběhu výstavby bude zajištěn přístup k stávajícím nemovitostem (rodinným domům, bytovým domům, provozovněm vč. parkovacích míst, ...).
20. Místo dotčené stavbou je území s archeologickými nálezy a stavebník je povinen podle ust. § 22 odst. 2 zákona č. 20/1987 Sb., o státní památkové péči, ve znění pozdějších předpisů (památkový zákon) oznámit záměr stavební činnosti Archeologickému ústavu Akademie věd ČR, Letenská 4, 118 01 Praha 1 (www.arup.cas.cz/?cat=684) a umožnit jemu nebo oprávněné organizaci na dotčeném území provést archeologický výzkum.

21. Užívání dokončené stavby je možné za předpokladu splnění ustanovení § 119 a § 122 stavebního zákona.
22. Stavebník zajistí, aby k žádosti o vydání kolaudačního souhlasu byly předloženy výsledky zkoušek předepsaných zvláštními předpisy a doklady, že materiály použité při stavbě a mající rozhodující význam pro výslednou kvalitu stavby byly schválené výrobky v souladu s předpisy o státním zkušebnictví nebo příslušné certifikáty. Tyto doklady vyžadujte při nákupu.

Účastníci řízení dle § 27 odst. 1 písm. a) správního řádu:

T-Mobile Czech Republic a.s., Tomíčková 2144/1, Praha 4-Chodov, 148 00 Praha 414

Odůvodnění:

Dne 11.10.2021 pod č.j. MUHO/22889/2021 podal žadatel žádost o vydání rozhodnutí o umístění stavby. Protože žádost nebyla úplná a nebyla doložena všemi podklady a závaznými stanovisky potřebnými pro její řádné posouzení, byl žadatel vyzván k doplnění žádosti a řízení bylo podle § 64 odst. 1 písm. a) správního řádu usnesením přerušeno. Žadatel žádost doplnil dne 10.03.2022.

Jedná se o řízení s velkým počtem účastníků řízení, a proto se oznámení o zahájení řízení a další úkony v řízení doručují veřejnou vyhláškou podle § 144 odst. 6 správního řádu v návaznosti na příslušná ustanovení stavebního zákona.

Stavební úřad oznámil opatřením ze dne 25.03.2022 pod č.j. MUHO/06865/2022 zahájení územního řízení známým účastníkům řízení a dotčeným orgánům. Současně podle ustanovení § 87 odst. 1 stavebního zákona upustil od ústního jednání, protože mu byly dobře známy poměry v území a žádost poskytovala dostatečný podklad pro posouzení záměru, a stanovil, že ve lhůtě do 15ti dnů ode dne doručení oznámení o zahájení mohou účastníci řízení uplatnit své námitky a dotčené orgány svá závazná stanoviska.

Stavební úřad dne 29.03.2022 pod č.j. MUHO/07131/2022 obdržel stanovisko účastníka řízení Správa a údržba silnic Pardubického kraje k zahájení územního řízení stavby v tomto znění (kurzíva):

Stanovisko k zahájení územního řízení stavby:

„INS_FTTH_CZ_1822_50632_Holice_v_Čechách“

(žadatel T-Mobile Czech Republic a.s.)

Pardubický kraj je vlastníkem silnic II. a III. třídy na území Pardubického kraje a zároveň je i vlastníkem silničních pozemků pod těmito dopravními stavbami. Správa a údržba silnic Pardubického kraje je zřízena Pardubickým krajem a na základě zřizovací listiny ve vymezeném rozsahu hospodaří s tímto majetkem.

Souhlasíme s vydáním územního rozhodnutí o umístění stavby společného souhlasu pro stavbu „INS_FTTH_CZ_1822_50632_Holice_v_Čechách“ za předpokladu, že budou dodrženy podmínky stanoviska zn. SUSPK/1756/2021 ze dne 11.11.2021.

Stavební úřad ve lhůtě určené pro podání námitek a připomínek ze strany účastníků řízení a dotčených orgánů obdržel tyto námitky:

Dne 22.04.2022 pod č.j. MUHO/09873/2022 účastník řízení [REDAKCE] IČ: 07157355 [REDAKCE] vnesl technické připomínky v tomto znění (kurzíva):

Věc: Zajištění přístupu do prodejny

V rámci výstavby optického kabelu v ulici Hradecká, žádám o zajištění přístupu k provozovně prodejny zmrzliny U Pepeho, na adrese Hradecká 527 Holice, v průběhu provádění stavebních prací. Zároveň žádám o zachování dvou parkovacích míst tamtéž.

Stavební úřad v provedeném územním řízení přezkoumal předloženou žádost, projednal ji s účastníky řízení a dotčenými orgány a zjistil, že jejím uskutečněním nejsou ohroženy zájmy chráněné stavebním zákonem, předpisy vydanými k jeho provedení a zvláštními předpisy. Umístění stavby je v souladu se schválenou územně plánovací dokumentací a vyhovuje obecným požadavkům na výstavbu.

Stanoviska sdělili:

- Koordinované stanovisko MÚ Holice, odbor životního prostředí ze dne 25.08.2021 pod č.j. MUHO 18015/2021/OŽP/Ru, spis. zn. S-MUHO 17840/2021/OŽP/Ru
- Závazné stanovisko Drážního úřadu, sekce infrastruktury – územní odbor Praha ze dne 02.08.2021 pod č.j. DUCR-43485/21/Bn, spis. zn. MP-SOP1743/21-2/Bn
- Souhrnné stanovisko Správy železnic, státní organizace ze dne 26.02.2021 pod zn. 3998/2021-SŽ-OŘ HKR-OTE
- Závazné stanovisko Ministerstvo obrany – sekce ekonomická a majetková, odbor ochrany územních zájmů a řízení programů nemovité infrastruktury ze dne 10.08.2021 pod spis. zn. 116155/2021-1150-OÚZ-BR
- Souhrnné stanovisko ČD – Telematika a.s. ze dne 25.02.2021 pod č.j. 01894/2021-O
- Rozhodnutí MÚ Holice, odbor životního prostředí – vodoprávní úřad ze dne 08.03.2022 pod č.j. MUHO/05422/2022, spis. zn. MUHO 03992/2022/OŽP/Ru dle § 17 vodního zákona
- Rozhodnutí MÚ Holice, stavební úřad – silniční správní úřad ze dne 28.02.2022 pod č.j. MUHO/04314/2022, spis. zn. MUHO 03989/2022/SÚ/Rei o povolení zvláštního užívání
- Rozhodnutí Krajského úřadu Pardubického kraje, odbor dopravy a silničního hospodářství ze dne 06.12.2021 pod č.j. KrÚ 90600/2021-Ky o povolení zvláštního užívání
- Sdělení Telco Pro Services, a.s. ze dne 07.07.2020 pod zn. 0201095149 o existenci sítí komunikačního vedení
- Sdělení ČEZ ICT Services, a.s. ze dne 07.07.2020 pod zn. 0700235288 o existenci sítí komunikačního vedení
- Souhlas ČEZ Distribuce, a.s. ze dne 18.08.2021 pod zn. 1117583445 s umístěním stavby a s prováděním činností v ochranném pásmu elektrického zařízení
- Vyjádření Vodovody a kanalizace Pardubice, a.s. ze dne 28.07.2021 pod č.j. VS/Bar/2021/2136 k vydání územního rozhodnutí
- Stanovisko GasNet Služby, s.r.o. ze dne 16.08.2021 pod zn. 5002432367 k povolení stavby
- Vyjádření CETIN a.s. ze dne 18.08.2021 pod č.j. 753867/21 k povolení stavby
- Vyjádření OMcom s.r.o. ze dne 30.09.2021
- Vyjádření České radiokomunikace a.s. ze dne 08.07.2020 pod zn. UPTS/OS/250380/2020
- Vyjádření T-Mobile Czech Republic a.s. ze dne 27.07.2021 pod zn. E38124/21
- Vyjádření Vodafone Czech Republic a.s. ze dne 23.02.2021 pod zn. 210212-1054258173
- Stanovisko Uni Promotion s.r.o. ze dne 26.07.2020 pod zn. 133407813 k existenci sítí NEW TELEKOM, spol. s r.o.

Stavební úřad upozorňuje, že samostatná rozhodnutí, která jsou součástí dokladové části projektové dokumentace, jsou platná a není tedy nutné přebírat jejich podmínky do podmínek územního rozhodnutí.

Projektovou dokumentaci vypracoval Ing. Michal Kubů a ověřil Ing. Jiří Puttner – autorizovaný inženýr pro technologická zařízení staveb ČKAIT – 1000139.

Stavební úřad zajistil vzájemný soulad předložených závazných stanovisek dotčených orgánů vyžadovaných zvláštními předpisy a zahrnul je do podmínek rozhodnutí.

Nadzemní a podzemní komunikační vedení sítí elektronických komunikací je stavbou, která nevyžaduje v souladu s § 103 odst. 1 písm. e) bod. 4. stavebního zákona ohlášení ani stavební povolení. Stavební úřad tedy stanovil i podmínky pro provádění stavby.

V souladu s ustanovením § 184a odst. 1 stavebního zákona není-li žadatel vlastníkem pozemku nebo stavby a není-li oprávněn ze služebnosti nebo z práva stavby požadovaný

stavební záměr nebo opatření uskutečnit, dokládá souhlas vlastníka pozemku nebo stavby. Souhlas musí být v souladu s požadavky odst. 2 tohoto ustanovení vyznačen v situačním výkresu. Podle odst. 3 se souhlas nedokládá, je-li pro získání potřebných práv k pozemku nebo stavbě pro požadovaný stavební záměr nebo opatření stanoven účel vyvlastnění zákonem.

Protože žadatel k žádosti o vydání územního rozhodnutí nepřiložil souhlasy vlastníků pozemků, na kterých požaduje umístění stavby, zkoumal stavební úřad, zda se jedná o případ popsany v § 184a odst. 3 stavebního zákona, a tedy zda lze práva k dotčeným pozemkům v nezbytné míře vyvlastnit.

Základní úprava pro otázku vyvlastnění práva se nachází v zákoně č. 184/2006 Sb., o odnětí nebo omezení vlastnického práva k pozemku nebo ke stavbě (zákon o vyvlastnění), ve znění pozdějších předpisů (dále jen „zákon o vyvlastnění“), a to v:

§ 3 odst. 1, podle kterého *„vyvlastnění je přípustné jen pro účel vyvlastnění stanovený zvláštním zákonem a jen jestliže veřejný zájem na dosažení tohoto účelu převažuje nad zachováním dosavadních práv vyvlastňovaného. Vyvlastnění není přípustné, je-li možno práva k pozemku nebo stavbě potřebná pro uskutečnění účelu vyvlastnění získat dohodou nebo jiným způsobem.“*

Účel vyvlastnění stanovený zvláštním zákonem lze v tomto případě nalézt v ustanovení zákona č. 127/2005 Sb., o elektronických komunikacích a o změně některých souvisejících zákonů (zákon o elektronických komunikacích), ve znění pozdějších předpisů (dále jen „zákon o elektronických komunikacích“), a to v:

§ 7 odst. 2, podle kterého *„Zajišťování veřejné komunikační sítě, poskytování veřejně dostupné služby elektronických komunikací, zavádění vysokorychlostních sítí elektronických komunikací podle zákona o opatřeních ke snížení nákladů na budování vysokorychlostních sítí elektronických komunikací a zajišťování sítí elektronických komunikací pro účely bezpečnosti státu se uskutečňují ve veřejném zájmu.“*

Na základě výše uvedeného dospěl stavební úřad k závěru, že se v tomto případě jedná o stavbu, pro kterou lze pozemek nebo stavbu vyvlastnit, a to na základě § 7 odst. 2 zákona o elektronických komunikacích. Po žadateli proto nepožadoval předložení souhlasu dle § 184a stavebního zákona. Vlastníky všech dotčených pozemků a staveb zahrnul stavební úřad do okruhu hlavních účastníků řízení ve smyslu § 27 odst. 1 zákona č. 500/2004 Sb., správní řád, ve znění pozdějších předpisů (dále jen „správní řád“) a písemnosti jim doručoval jednotlivě.

Dle výše uvedeného stavební zákon v tomto případě odděluje soukromé a veřejné právo a umožňuje získat veřejnoprávní titul ke zřízení stavby (v tomto případě povolení stavět na základě pravomocného územního rozhodnutí) nezávisle na souhlasu vlastníka i získání soukromoprávního titulu (oprávnění stavět), tím může být např. právo stavby, věcné břemeno či tzv. smlouva o výstavbě. Z uvedeného plyne, že stavba smí být zahájena po získání soukromoprávního titulu – souhlasu nebo jiného titulu oprávnění od vlastníka pozemku či stavby k provádění předmětné stavby.

Stavební úřad rozhodl, jak je uvedeno ve výroku rozhodnutí, za použití ustanovení právních předpisů ve výroku uvedených.

Okruh účastníků stavební úřad posoudil a stanovil v souladu s ustanovením § 85 stavebního zákona:

Účastníci řízení – další dotčené osoby:

- dle § 85 odst. 1 písm. b) a 85 odst. 2 písm. a) a b) stavebního:

Město Holice, IDDS: hwkbrgj

sídlo: Holubova č.p. 1, 534 01 Holice v Čechách

- dle § 85 odst. 2 písm. a) stavebního zákona:

[REDACTED]

[REDACTED]

Správa a údržba silnic Pardubického kraje, IDDS: ffhk8fq
sídlo: Doubravice č.p. 98, 533 53 Pardubice 19
Povodí Labe, státní podnik, IDDS: dbyt8g2
sídlo: Víta Nejedlého č.p. 951/8, Slezské Předměstí, 500 03 Hradec Králové 3
Ředitelství silnic a dálnic ČR, IDDS: zjq4rhz
sídlo: Na Pankráci č.p. 546/56, 140 00 Praha 4-Nusle
Úřad pro zastupování státu ve věcech majetkových, IDDS: 96vaa2e
sídlo: Rašínovo nábřeží č.p. 390/42, Praha 2-Nové Město, 128 00 Praha 28


[REDACTED]

ČEZ Distribuce, a. s., IDDS: v95uqfy
sídlo: Teplická č.p. 874/8, Děčín IV-Podmokly, 405 02 Děčín 2
Vodovody a kanalizace Pardubice a.s., IDDS: xsdgx3v
sídlo: Hradecká č.p. 1192, 534 01 Holice v Čechách
GasNet Služby, s.r.o., IDDS: jnnyjs6
sídlo: Plynářská č.p. 499/1, Zábrdovice, 602 00 Brno 2
CETIN a.s., IDDS: qa7425t
sídlo: Českomoravská č.p. 2510/19, 190 00 Praha 9-Libeň
OMcom s.r.o., IDDS: x9w2m6d
sídlo: Holubova č.p. 735, 534 01 Holice v Čechách
Vodafone Czech Republic a.s., IDDS: 29acihr
sídlo: náměstí Junkových č.p. 2808/2, Praha 5-Stodůlky, 155 00 Praha 515

- dle § 85 odst. 2 písm. b) stavebního zákona (doručení veřejnou vyhláškou):

Osoby s vlastnickými nebo jinými věcnými právy k sousedním pozemkům:

[REDACTED]

 



Osoby s vlastnickými nebo jinými věcnými právy k sousedním stavbám:



Vypořádání s návrhy a námitkami účastníků:

Dne 14.01.2022 pod č.j. 29.03.2022 pod č.j. MUHO/07131/2022 účastník řízení Správa a údržba silnic Pardubického kraje vydal stanovisko k zahájení územního řízení stavby v plném znění výše.

Podmínky uvedené ve stanovisku ze dne 11.11.2021 pod zn. SUSPK/1756/2021 jsou součástí výrokové části samostatného rozhodnutí MÚ Holice, stavební úřad – silniční správní úřad ze dne 03.01.2022 pod č.j. MUHO/04314/2022, spis. zn. MUHO 03989/2022/SÚ/Rei o povolení zvláštního užívání.

Samostatná rozhodnutí, která jsou součástí dokladové části projektové dokumentace, jsou platná a není tedy nutné přebírat jejich podmínky do podmínek územního rozhodnutí.

Dne 22.04.2022 pod č.j. MUHO/09873/2022 účastník řízení [REDAKCE] IČ: 07157355 [REDAKCE] vnesl technické připomínky v plném znění výše.

- Vyhověno podmínkou č. 19 územního rozhodnutí.

Vypořádání s vyjádřeními účastníků k podkladům rozhodnutí:

- Účastníci se k podkladům rozhodnutí nevyjádřili.

Poučení účastníků:

Proti tomuto rozhodnutí lze podle ust. § 81 odst. 1 a § 83 odst. 1 správního řádu podat odvolání, a to do 15 dnů ode dne jeho oznámení, ke Krajskému úřadu Pardubického kraje, odboru majetkovému, stavebního řádu a investic, které o odvolání rozhodne, a to cestou Městského úřadu Holice, stavebního úřadu, u něhož se odvolání podává.

Lhůta pro podání odvolání se počítá ode dne následujícího po doručení písemného vyhotovení rozhodnutí, nejpozději však po uplynutí desátého dne ode dne, kdy bylo nedoručené a uložené rozhodnutí připraveno k vyzvednutí.

V odvolání se uvede, v jakém rozsahu se rozhodnutí napadá a dále namítaný rozpor s právními předpisy nebo nesprávnosti rozhodnutí nebo řízení, jež mu předcházelo.

Odvolání se podává v takovém počtu stejnopisů, aby jeden stejnopis zůstal správnímu orgánu a aby každý účastník dostal jeden stejnopis. Nepodá-li účastník – odvolatel potřebný počet stejnopisů, vyhotoví je na jeho náklady stavební úřad.

Odvolání jen proti odůvodnění rozhodnutí je nepřípustné.

Včas podané a přípustné odvolání má dle ust. § 85 odst. 1 správního řádu odkladný účinek.

Stavební úřad po dni nabytí právní moci územního rozhodnutí doručí žadateli stejnopis písemného vyhotovení územního rozhodnutí opatřený doložkou právní moci spolu s ověřenou grafickou přílohou, stejnopis písemného vyhotovení územního rozhodnutí opatřený doložkou

právní moci doručí, jde-li o stavby podle § 15 nebo 16 stavebního zákona, také stavebnímu úřadu příslušnému k povolení stavby.

Rozhodnutí má podle § 93 odst. 1 stavebního zákona platnost 2 roky. Podmínky rozhodnutí o umístění stavby platí po dobu trvání stavby či zařízení, nedošlo-li z povahy věci k jejich konzumaci.

Otisk úředního razítka

██████████ v. r.
Vedoucí stavebního úřadu

Za správnost vyhotovení: ██████████

Tato veřejná vyhláška bude vyvěšena po dobu 15ti dnů na úřední desce, 15tý den je poslední den doručení.

Vyvěšeno dne:

Sejmuto dne:

Razítko, podpis orgánu, který potvrzuje vyvěšení a sejmutí oznámení.

Poplatek:

Správní poplatek podle zákona č. 634/2004 Sb., o správních poplatcích, ve znění pozdějších předpisů položky 17 odst. 1 písm. e) ve výši 1000 Kč byl zaplacen dne 31.03.2022.

Obdrží:

Účastníci řízení:


- Žadatel (dle § 85 odst. 1 písm. a) stavebního zákona):
InfoTel, spol. s r.o., IDDS: t4wbzpv
sídlo: Novolíšeňská č.p. 2678/18, Líšeň, 628 00 Brno 28
zastoupení pro: T-Mobile Czech Republic a.s., Tomíčková 2144/1, Praha 4-Chodov, 148 00 Praha 414
- Účastníci řízení dle § 85 odst. 1 písm. b) a 85 odst. 2 písm. a) a b) stavebního zákona:
Město Holice, IDDS: hwkbrgj
sídlo: Holubova č.p. 1, 534 01 Holice v Čechách
- Účastníci řízení dle § 85 odst. 2 písm. a) stavebního zákona:





[REDACTED]
Správa a údržba silnic Pardubického kraje, IDDS: ffhk8fq
sídlo: Doubravice č.p. 98, 533 53 Pardubice 19
Povodí Labe, státní podnik, IDDS: dbyt8g2
sídlo: Víta Nejedlého č.p. 951/8, Slezské Předměstí, 500 03 Hradec Králové 3
Ředitelství silnic a dálnic ČR, IDDS: zjq4rhz
sídlo: Na Pankráci č.p. 546/56, 140 00 Praha 4-Nusle
Úřad pro zastupování státu ve věcech majetkových, IDDS: 96vaa2e
sídlo: Rašínovo nábřeží č.p. 390/42, Praha 2-Nové Město, 128 00 Praha 28
[REDACTED]

ČEZ Distribuce, a. s., IDDS: v95uqfy
sídlo: Teplická č.p. 874/8, Děčín IV-Podmokly, 405 02 Děčín 2
Vodovody a kanalizace Pardubice a.s., IDDS: xsdgv3v
sídlo: Hradecká č.p. 1192, 534 01 Holice v Čechách
GasNet Služby, s.r.o., IDDS: jnnyjs6
sídlo: Plynářská č.p. 499/1, Zábrdovice, 602 00 Brno 2
CETIN a.s., IDDS: qa7425t
sídlo: Českomoravská č.p. 2510/19, 190 00 Praha 9-Libeň
OMcom s.r.o., IDDS: x9w2m6d
sídlo: Holubova č.p. 735, 534 01 Holice v Čechách
Vodafone Czech Republic a.s., IDDS: 29acihr
sídlo: náměstí Junkových č.p. 2808/2, Praha 5-Stodůlky, 155 00 Praha 515


- Účastníci řízení dle § 85 odst. 2 písm. b) stavebního zákona (doručení veřejnou vyhláškou):
Osoby s vlastnickými nebo jinými věcnými právy k sousedním pozemkům:

 

 

 

Osoby s vlastnickými nebo jinými věcnými právy k sousedním stavbám:

 



■
Dotčené orgány:

Městský úřad Holice, odbor ŽP vodoprávní úřad, Holubova č.p. 1, 534 01 Holice v Čechách

Městský úřad Holice, silniční správní úřad, Holubova č.p. 1, 534 01 Holice v Čechách

Ministerstvo obrany - sekce ekonomická a majetková, odbor ochrany územních zájmů a řízení
programů nemovité infrastruktury, IDDS: hjyaavk

sídlo: Teplého č.p. 1899, 530 02 Pardubice 2

Drážní úřad, sekce infrastruktury, IDDS: 5mjaatd

sídlo: Wilsonova č.p. 300/8, Praha 2-Vinohrady, 110 00 Praha 1

Správa železnic, státní organizace, Oblastní ředitelství Hradec Králové, IDDS: uccchjm

sídlo: U Fotochemy č.p. 259/1, 501 01 Hradec Králové 2