



SO 01 – NOVÝ 2D PLOT, M 1 : 25/25

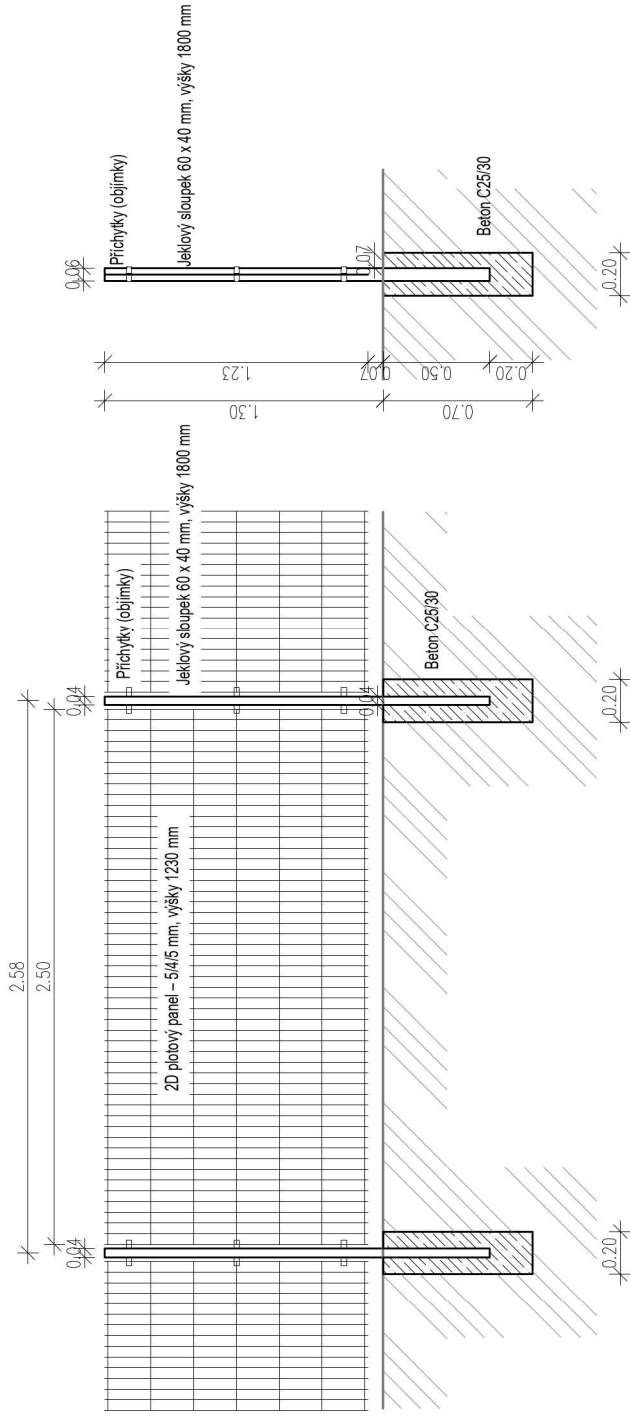

LEGENDA:

- | | |
|---|-----------------|
| — | stávající terén |
| — | zaměřená linie |
| — | nový stav |

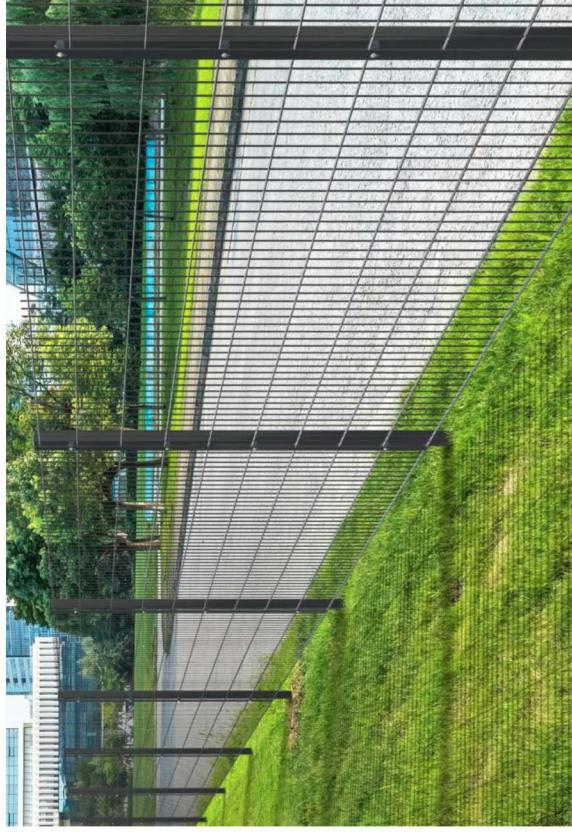

Příklad obdobného plotu s 2D panelu

<div> <div>Vypracoval</div> <div>Štěpán Vyhnařílek</div> </div>	<div> <div>Kontroloval</div> <div>Štěpán Vyhnařílek</div> </div>	<div> <div>Zodpovědný projektant</div> <div>Štěpán Vyhnařílek</div> </div>	<div> <div>ŠTĚPÁN VYHNAŘÍLEK</div> <div>VODOHOSPODÁŘSKÉ PROJEKTY</div> <div>ZMĚNNÝ 6, 530 02 DAŠICE</div> </div>
<div> <div>Kraj:</div> <div>Pardubický</div> </div>	<div> <div>Obec a k.ú.:</div> <div>Holice, k.ú.: Holice v Čechách</div> </div>		
<div> <div>INVESTOR:</div> <div>Město Holice, Holubova 1, 53401 Holice</div> </div>			
<div> <div>Revitalizace Farních zahrad v Holicích</div> </div>			<div> <div>FORMÁT</div> <div>2A4</div> </div>
			<div> <div>DATUM</div> <div>leden 2026</div> </div>
			<div> <div>STUPEŇ</div> <div>DSP</div> </div>
			<div> <div>MĚŘÍTKO</div> <div>1 : 25/25</div> </div>
			<div> <div>Č. VÝKRESU</div> <div>D.2.2</div> </div>
<div> <div>SO 01 – Nový 2D plot</div> </div>			