


ODŮVODNĚNÍ ÚP HORNÍ ŘEDICE ÚPLNÉ ZNĚNÍ PO VYDÁNÍ ZMĚNY č. 1 až 5



LEGENDA

STAVBY	PLŮCHY ZMĚNY	ÚZEMNÍ REZERVY	ŘEŠENÉ ÚZEMÍ
[Symbol]	[Symbol]	[Symbol]	hranice navazujících k.ú.
[Symbol]	[Symbol]	[Symbol]	zastavěné území obce k 1. 3. 2024
[Symbol]	[Symbol]	[Symbol]	zastavěná plocha
[Symbol]	[Symbol]	[Symbol]	transformační plocha
[Symbol]	[Symbol]	[Symbol]	plocha změny v krajině
[Symbol]	[Symbol]	[Symbol]	územní rezervy
Plochy s rozdílným způsobem využitím:			
[Symbol]	[Symbol]	[Symbol]	bydlení hromadné
[Symbol]	[Symbol]	[Symbol]	bydlení venkovské
[Symbol]	[Symbol]	[Symbol]	občanská vybavení veřejné
[Symbol]	[Symbol]	[Symbol]	občanská vybavení komerční
[Symbol]	[Symbol]	[Symbol]	občanská vybavení sport
[Symbol]	[Symbol]	[Symbol]	občanská vybavení hřbitovy
[Symbol]	[Symbol]	[Symbol]	smíšené obytné venkovské
[Symbol]	[Symbol]	[Symbol]	doprava silniční
[Symbol]	[Symbol]	[Symbol]	výroba lehká
[Symbol]	[Symbol]	[Symbol]	výroba drobná a služby
[Symbol]	[Symbol]	[Symbol]	výroba zemědělská a lesnická
[Symbol]	[Symbol]	[Symbol]	zeleň parková a parkové upravené
[Symbol]	[Symbol]	[Symbol]	zeleň zahradní a sadová
[Symbol]	[Symbol]	[Symbol]	zeleň ochranná a izolační
[Symbol]	[Symbol]	[Symbol]	vodní a vodohospodářské všeobecné
[Symbol]	[Symbol]	[Symbol]	zemědělské všeobecné
[Symbol]	[Symbol]	[Symbol]	lesní všeobecné
[Symbol]	[Symbol]	[Symbol]	přírodní všeobecné
Koncepce dopravní infrastruktury:			
[Symbol]	[Symbol]	[Symbol]	koridor přeložky silnice I/36
[Symbol]	[Symbol]	[Symbol]	autobusová zastávka
Vybrané prvky koncepce technické infrastruktury:			
[Symbol]	[Symbol]	[Symbol]	trasa VTL plynovodu
[Symbol]	[Symbol]	[Symbol]	trasa STL plynovodu
[Symbol]	[Symbol]	[Symbol]	trasa vrchního vedení VN 35 kV
[Symbol]	[Symbol]	[Symbol]	trafostanice
[Symbol]	[Symbol]	[Symbol]	hlavní vodovodní řad
Limity využití území:			
[Symbol]	[Symbol]	[Symbol]	pásmo 30m od okraje lesa
[Symbol]	[Symbol]	[Symbol]	silniční ochranné pásmo
[Symbol]	[Symbol]	[Symbol]	ochranné pásmo vrchního vedení VN 35 kV
[Symbol]	[Symbol]	[Symbol]	ochranné pásmo VTL plynovodu
[Symbol]	[Symbol]	[Symbol]	bezpečnostní pásmo VTL plynovodu
[Symbol]	[Symbol]	[Symbol]	radioreléová trasa
[Symbol]	[Symbol]	[Symbol]	hranice Ptáčí oblasti Komárov
[Symbol]	[Symbol]	[Symbol]	hranice Přírodní památky Žemov
[Symbol]	[Symbol]	[Symbol]	hranice Přírodní rezervace Žemov
[Symbol]	[Symbol]	[Symbol]	hranice zóny havarijního plánování
[Symbol]	[Symbol]	[Symbol]	rozміstění krytů CO
[Symbol]	[Symbol]	[Symbol]	rozміstění kontejnerů
[Symbol]	[Symbol]	[Symbol]	kulturní památka
[Symbol]	[Symbol]	[Symbol]	památka místního významu
[Symbol]	[Symbol]	[Symbol]	objekty vykazující památkovou hodnotu
Vybrané prvky fyzické geografie:			
[Symbol]	[Symbol]	[Symbol]	plochy lesní všeobecné
[Symbol]	[Symbol]	[Symbol]	plochy vodní a vodohospodářské všeobecné
Vymezení ÚSES:			
[Symbol]	[Symbol]	[Symbol]	Nadregionální biokoridor
[Symbol]	[Symbol]	[Symbol]	Regionální biocentrum
[Symbol]	[Symbol]	[Symbol]	Lokální biocentrum
[Symbol]	[Symbol]	[Symbol]	Lokální biokoridor
[Symbol]	[Symbol]	[Symbol]	ochranné pásmo NRBK K 74
Navržená veřejná prospěšná opatření:			
[Symbol]	[Symbol]	[Symbol]	opatření ke zvýšení retenčních schopností území
[Symbol]	[Symbol]	[Symbol]	založení prvku ÚSES

Celé řešené území se nachází v ochranném pásmu přeletového radaru letiště Pardubice. Řešené území je územím s archeologickými nálezky a spadá mezi tzv. zranitelné oblasti (dle Nařízení vlády ČR č. 262/2012 Sb.).
Celé správní území obce je situováno v zájmovém území Ministerstva obrany ČR z hlediska povotování výjimečných druhů stávek.

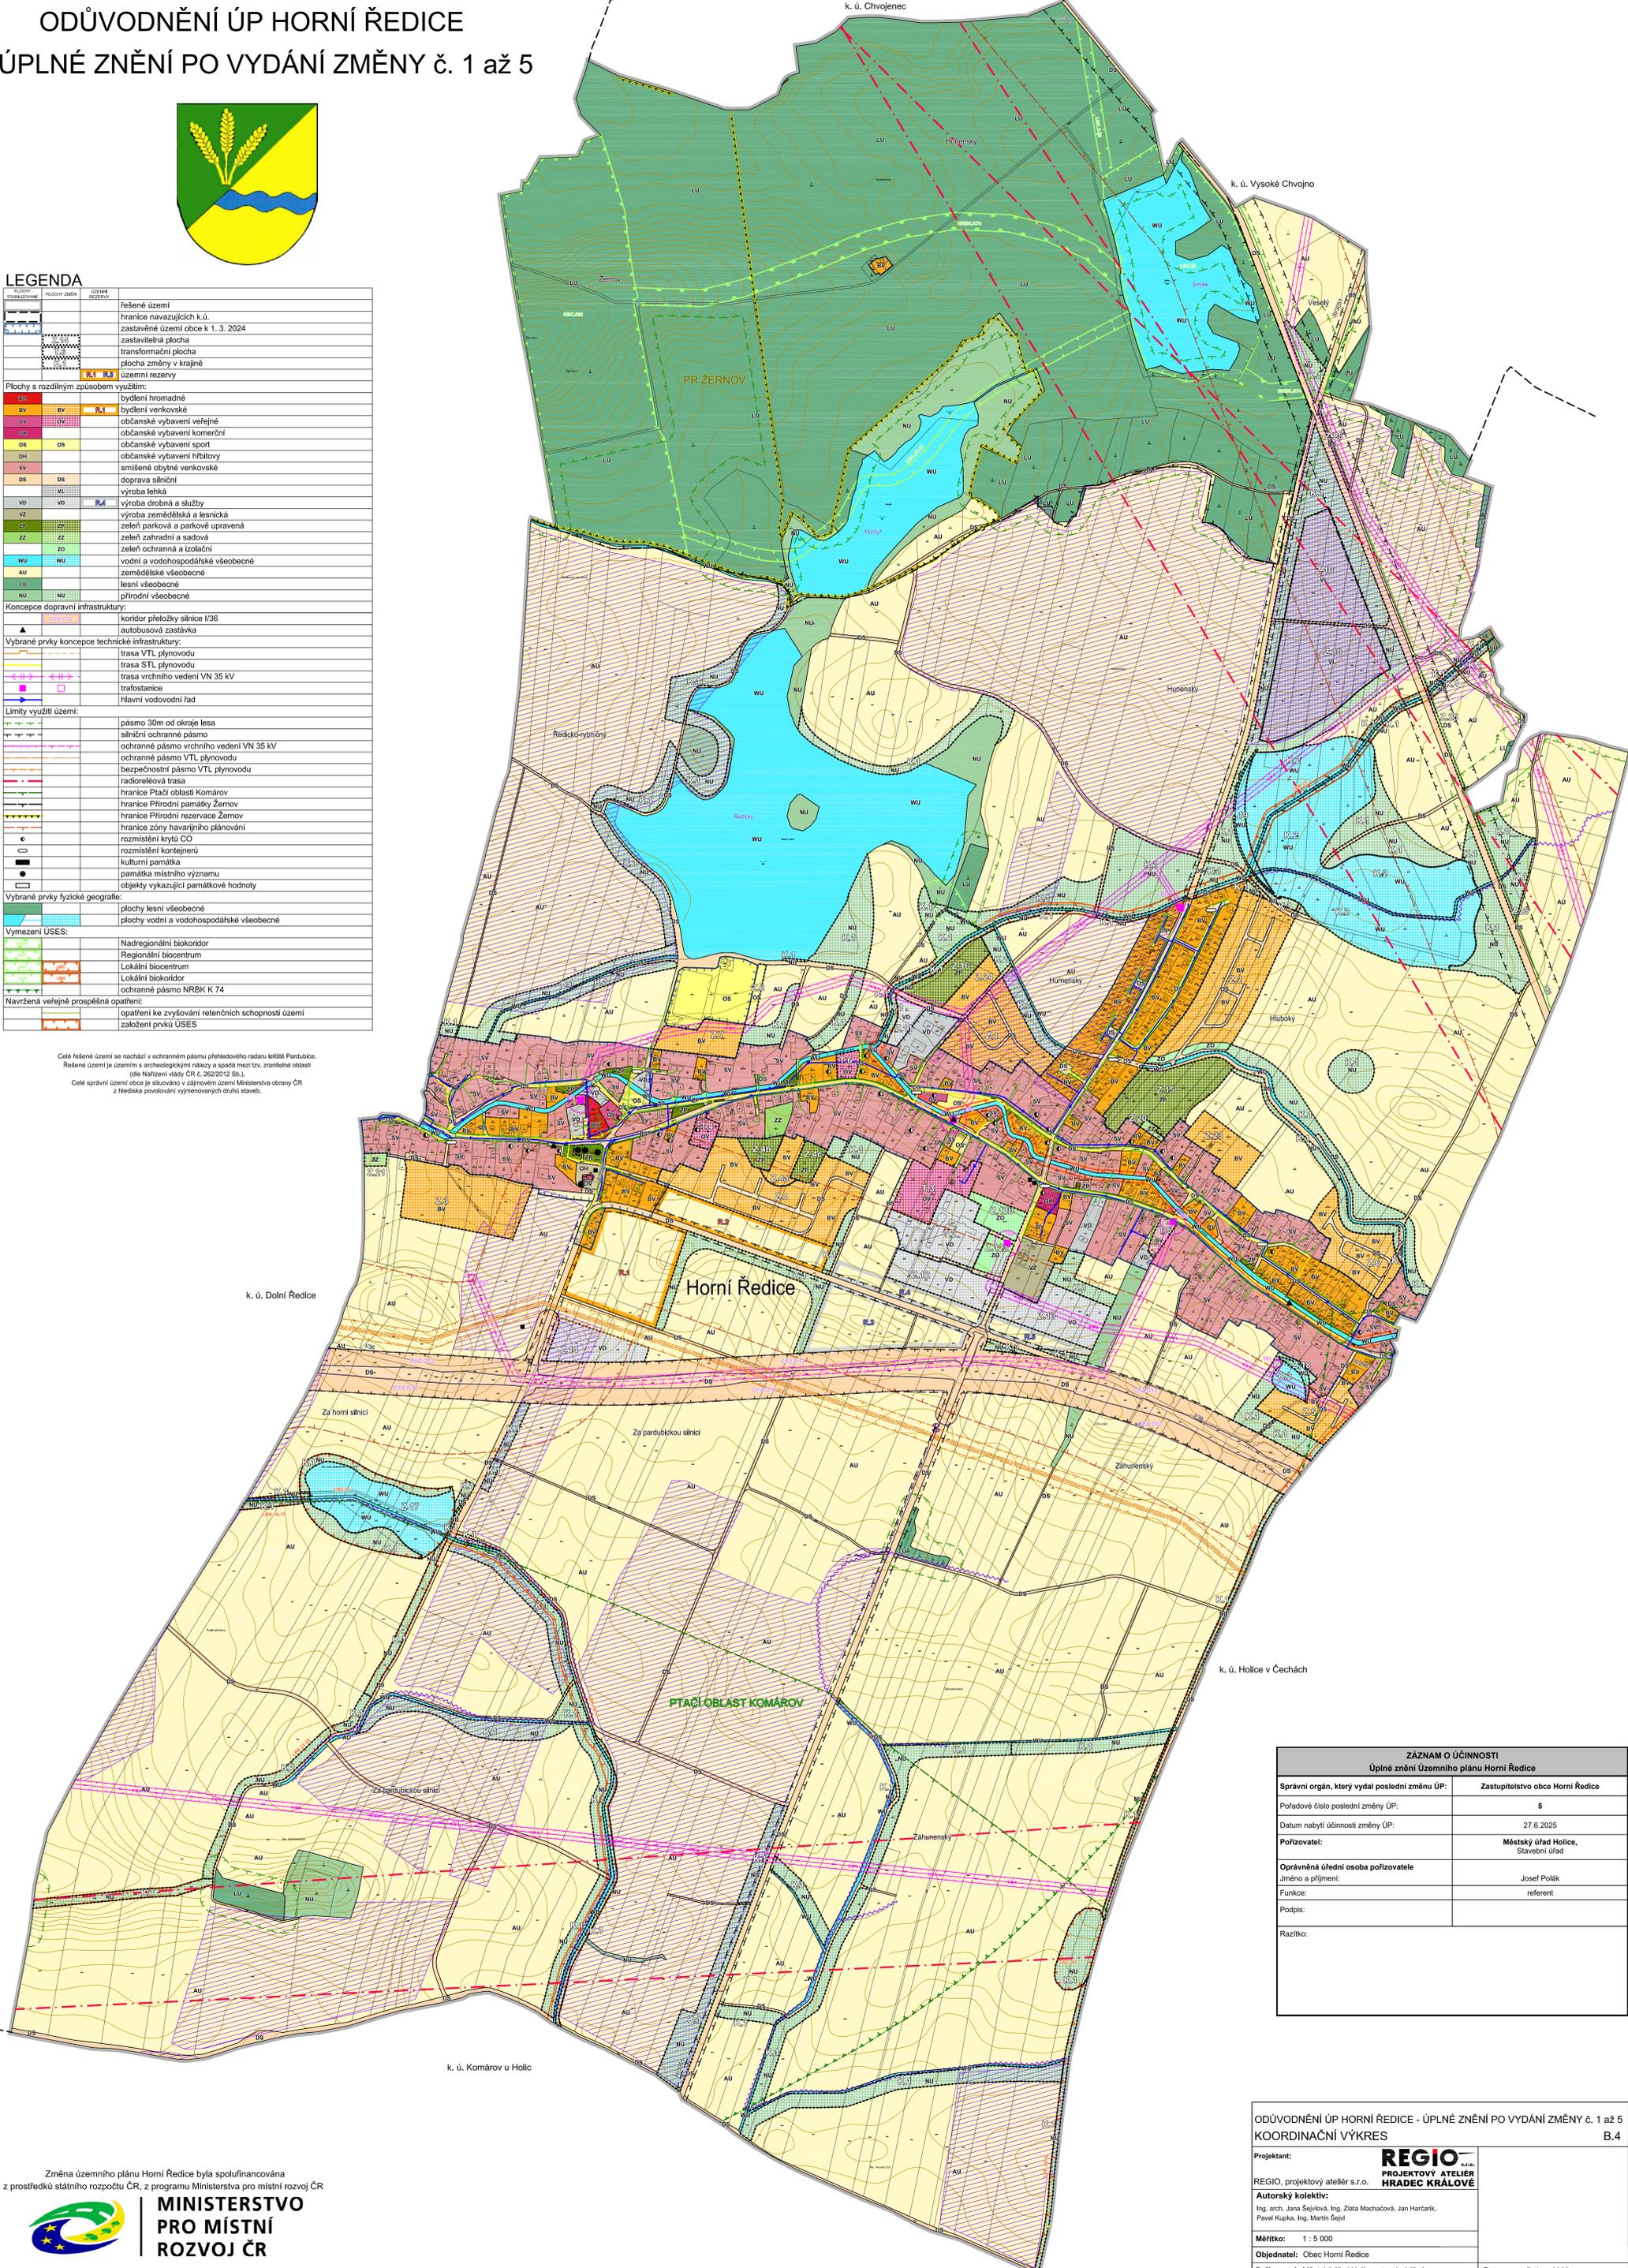

ZÁZNAM O ÚČINNOSTI Úplné znění Územního plánu Horní Ředice	
Správní orgán, který vydal poslední změnu ÚP:	Zastupitelstvo obce Horní Ředice
Poradové číslo poslední změny ÚP:	5
Datum nabytí účinnosti změny ÚP:	27.6.2025
Podpisovatel:	Městský úřad Holice, Stavební úřad
Oprávněná úřední osoba podpisovatele	
Jméno a příjmení:	Josef Polák
Funkce:	referent
Podpis:	
Razítko:	