
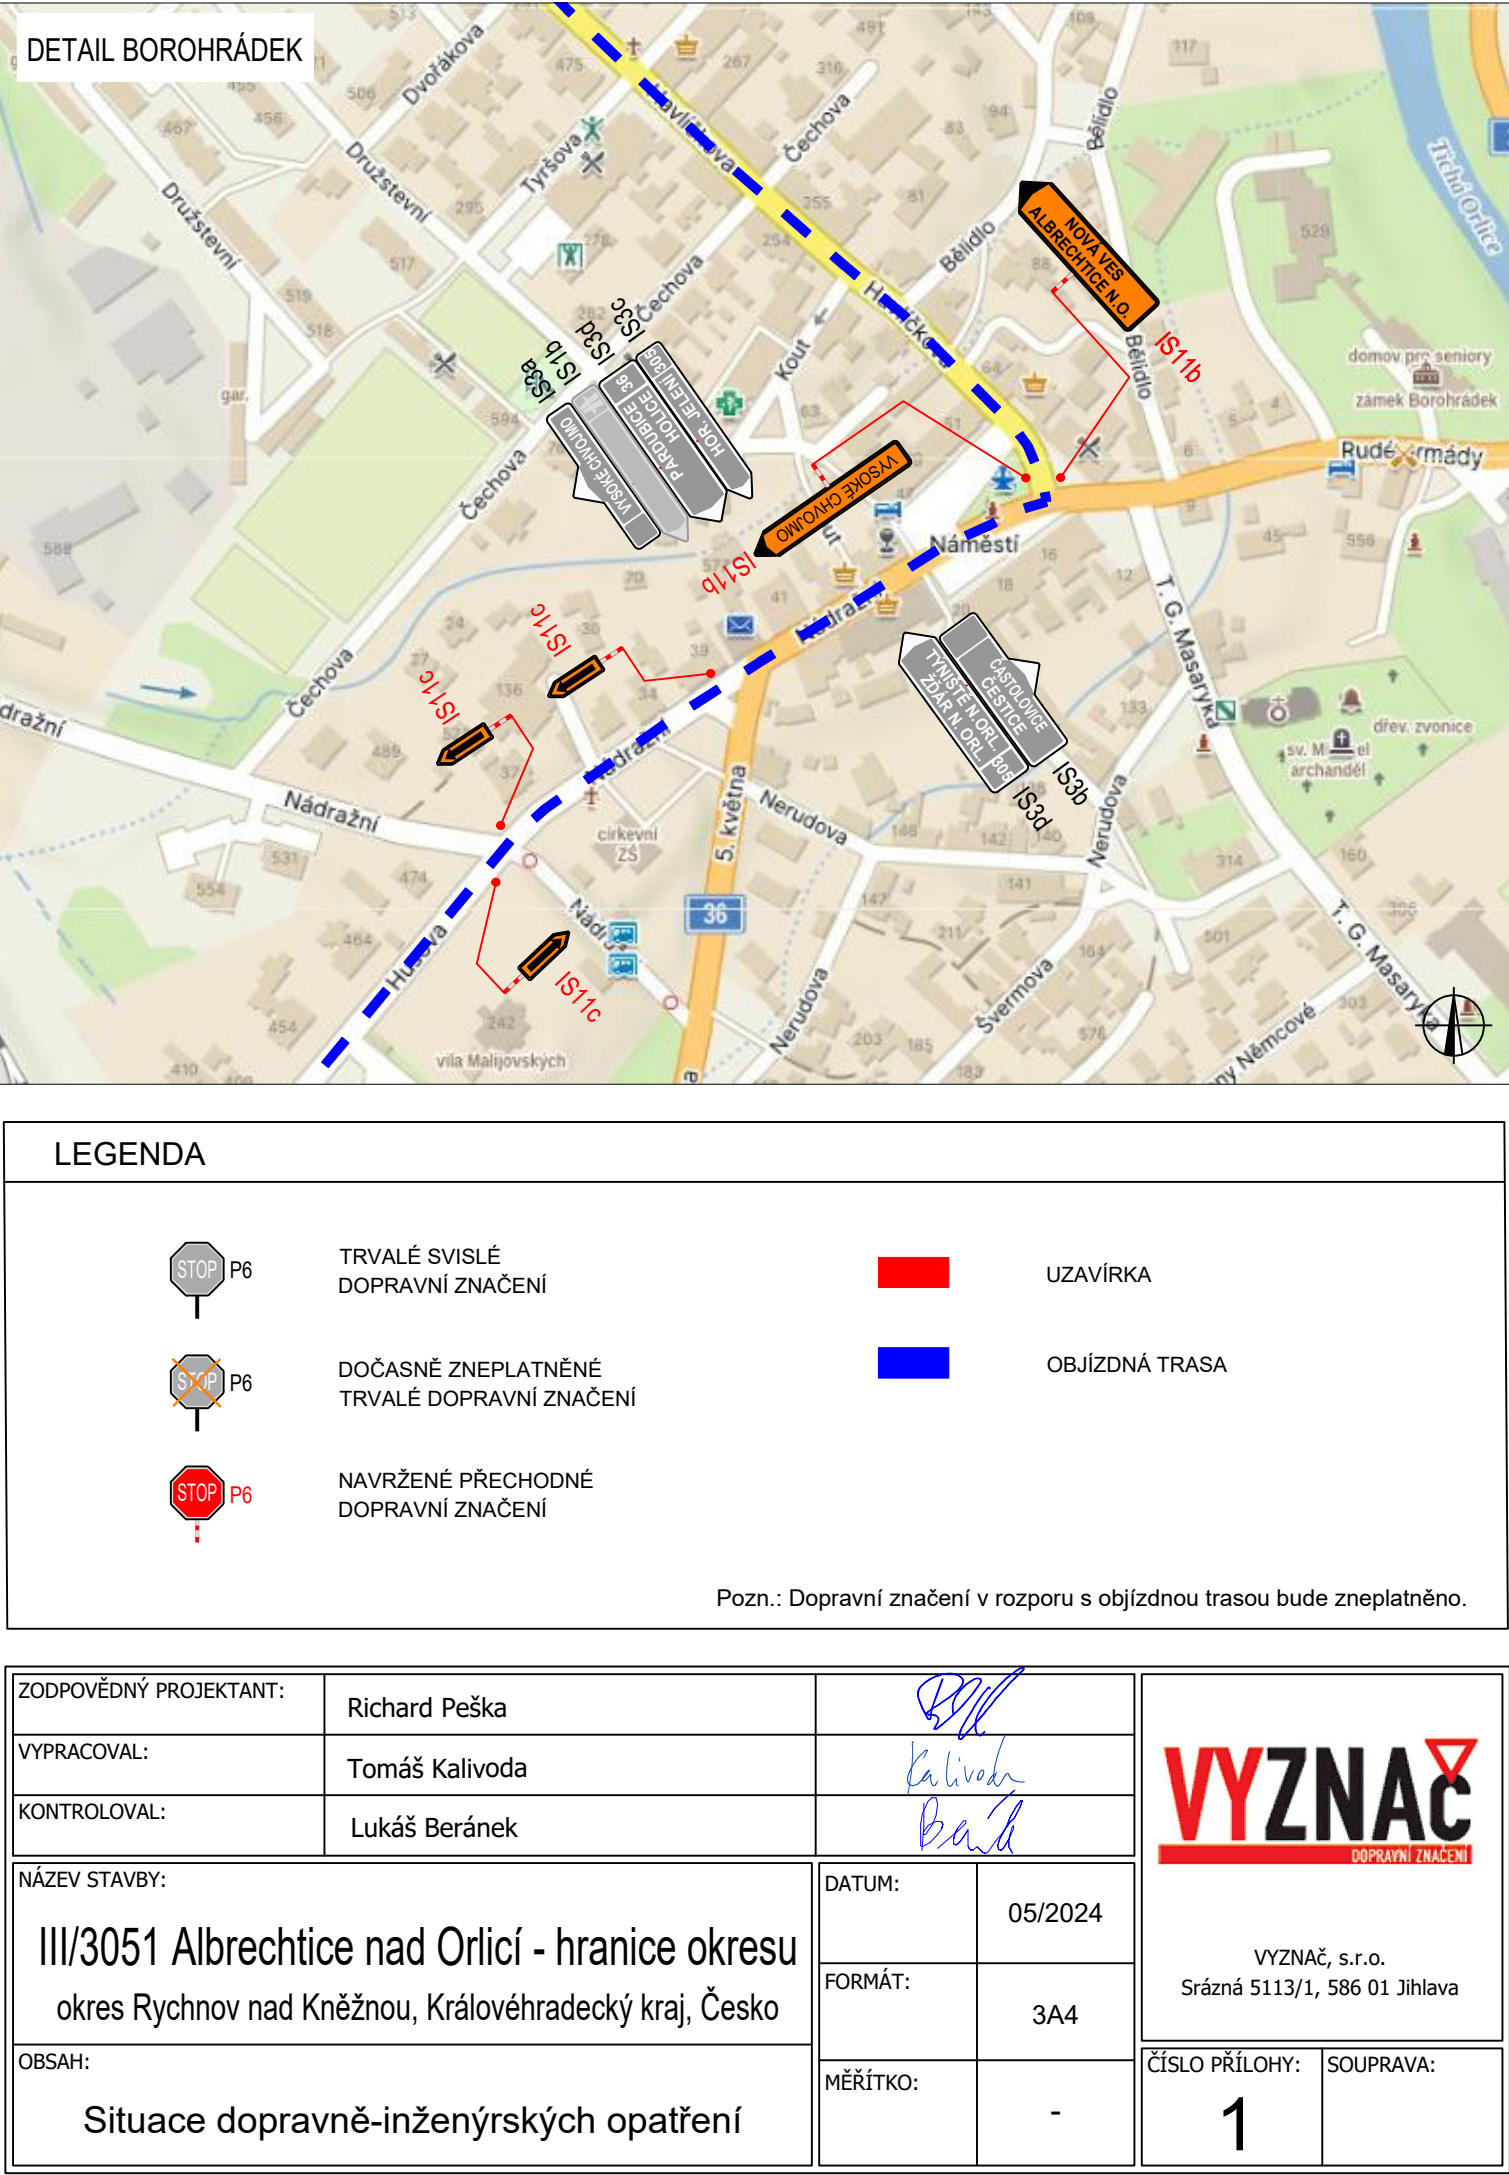
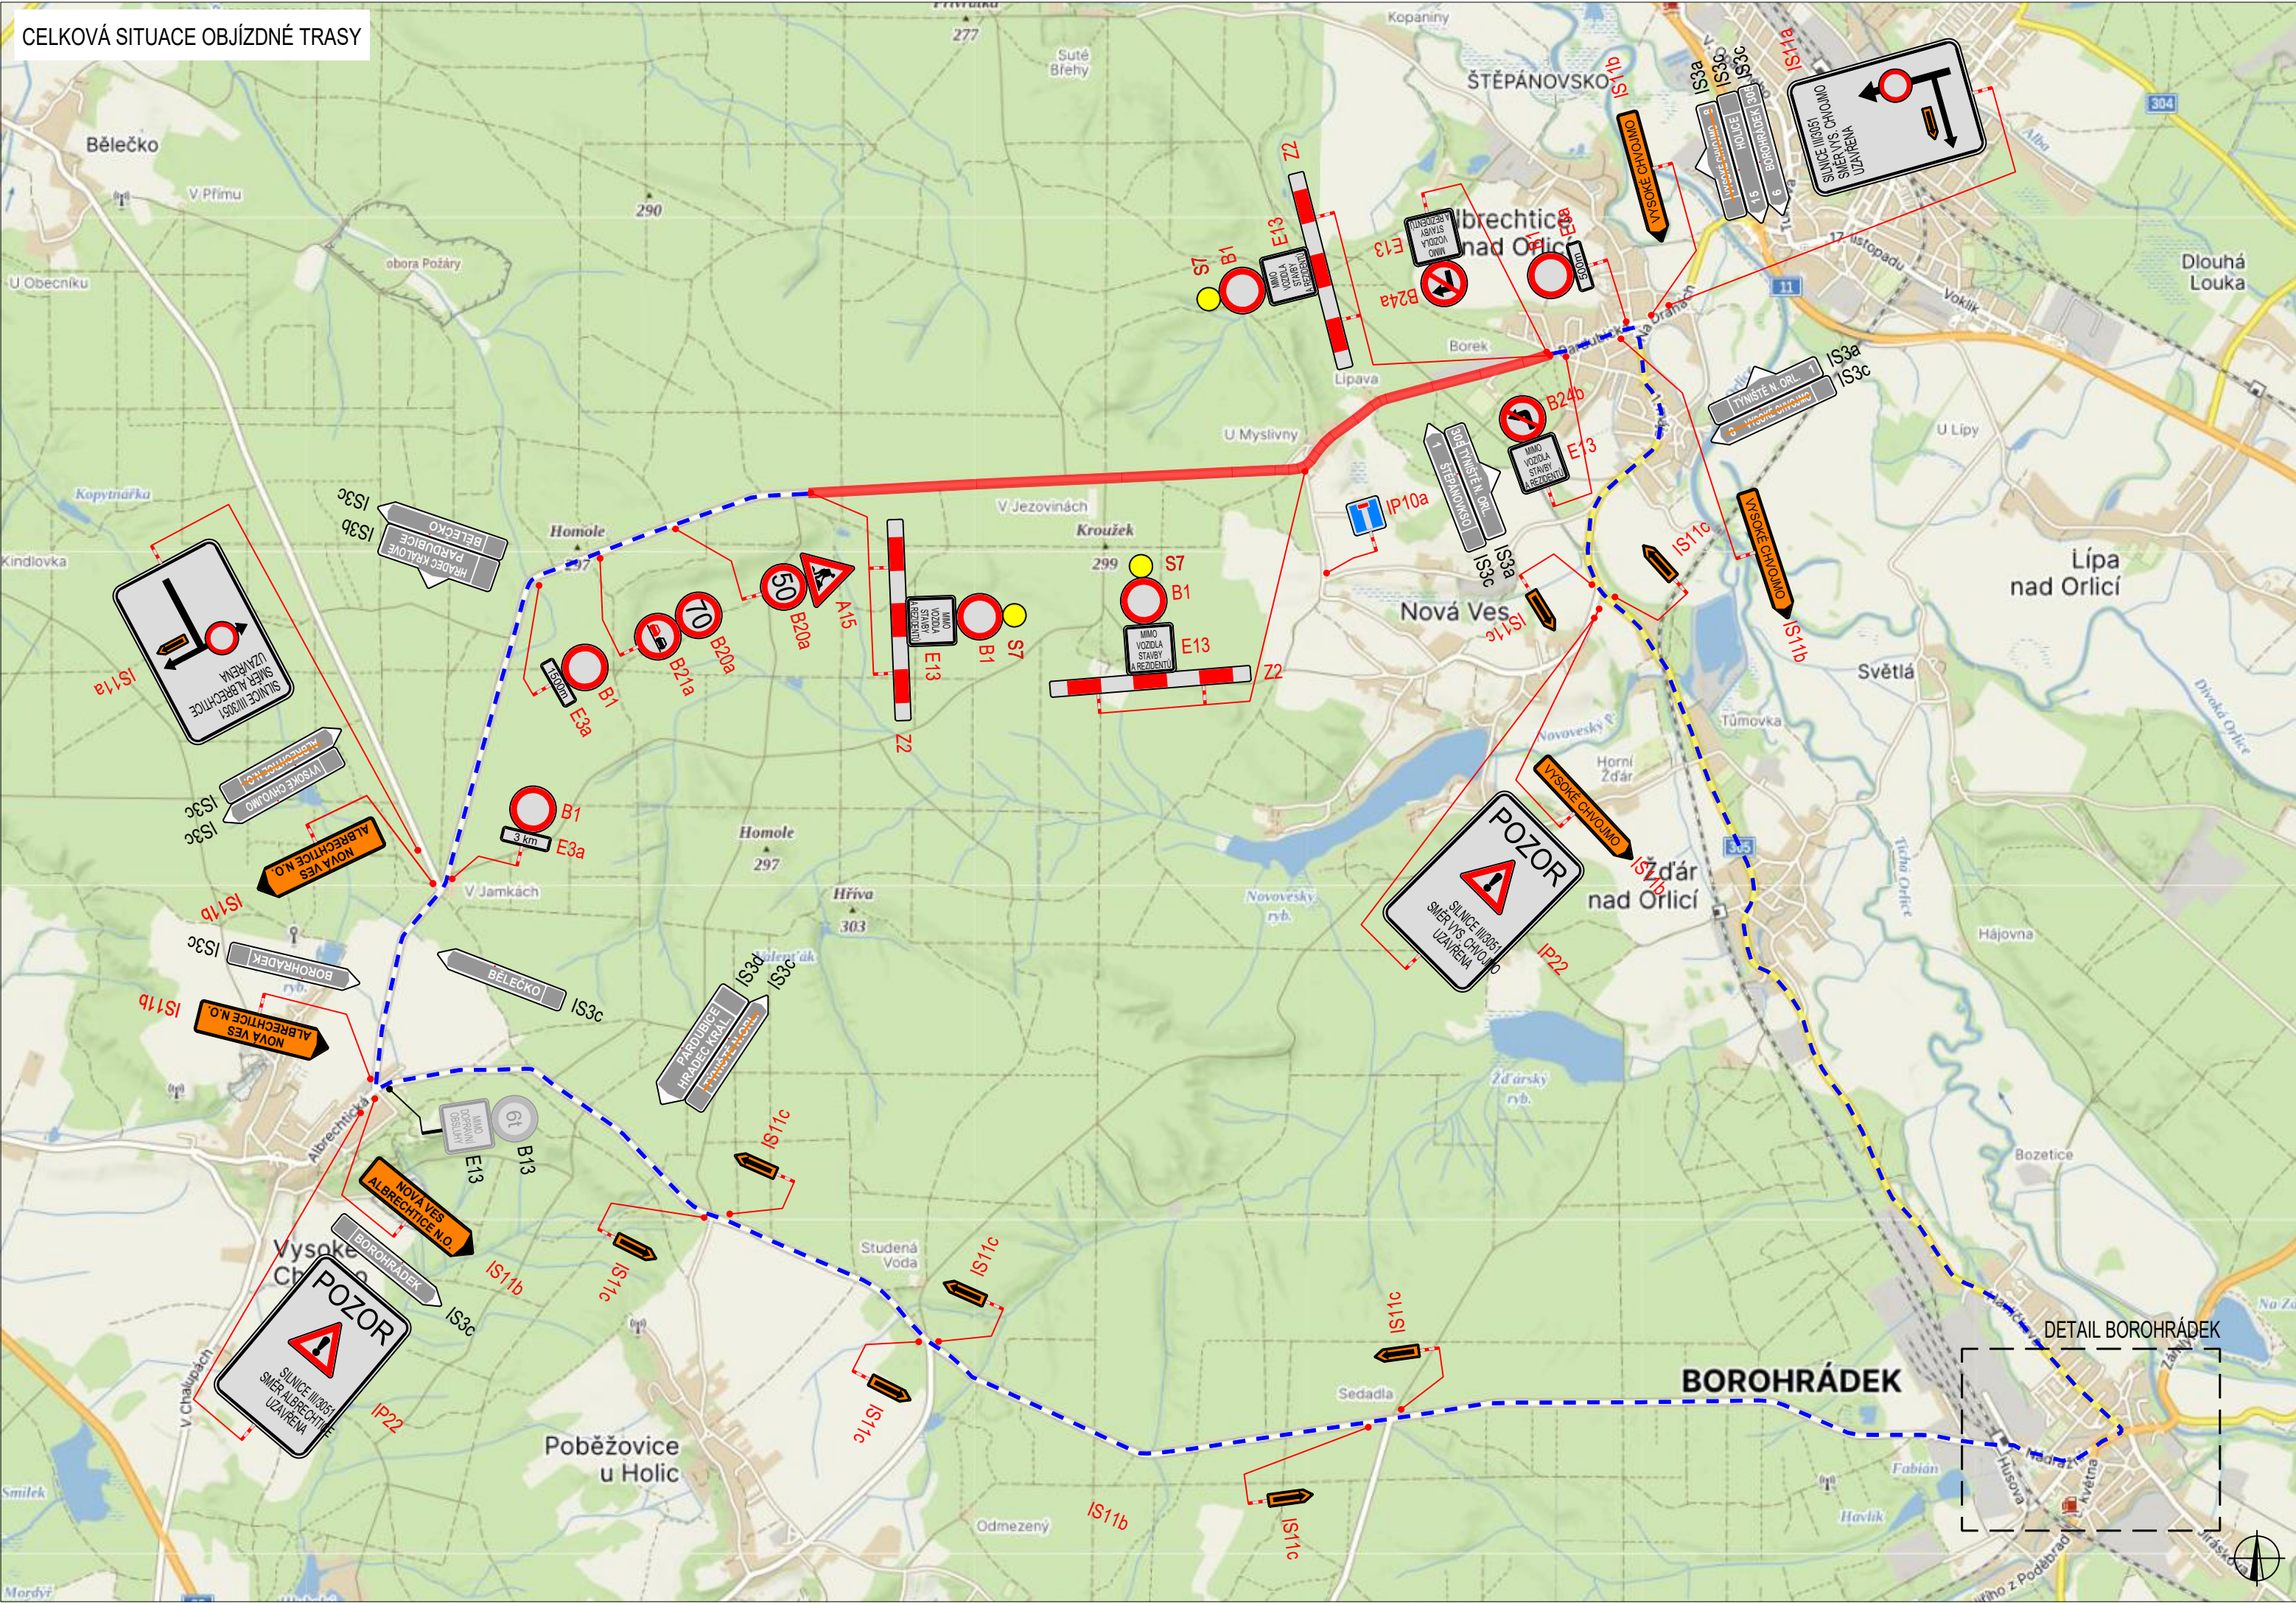


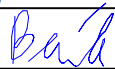

LEGENDA			
	TRVALÉ SVISLÉ DOPRAVNÍ ZNAČENÍ		UZAVÍRKA
	DOČASNĚ ZNEPLATNĚNÉ TRVALÉ DOPRAVNÍ ZNAČENÍ		OBJÍZDNÁ TRASA
	NAVRŽENÉ PŘECHODNÉ DOPRAVNÍ ZNAČENÍ		
Pozn.: Dopravní značení v rozporu s objízdou trasou bude zneplatněno.			

ZODPOVĚDNÝ PROJEKTANT:	Richard Peška		 VYZNAČ, s.r.o. Srážná 5113/1, 586 01 Jihlava	
VYPRACOVAL:	Tomáš Kalivoda			
KONTROLOVAL:	Lukáš Beránek			
NÁZEV STAVBY:		DATUM:	05/2024	ČÍSLO PŘÍLOHY: 1 SOUPRAVA:
III/3051 Albrechtice nad Orlicí - hranice okresu okres Rychnov nad Kněžnou, Královéhradecký kraj, Česko		FORMÁT:	3A4	
OBSAH:		MĚŘÍTKO:	-	
Situace dopravně-inženýrských opatření				