A: Koordinační výkres

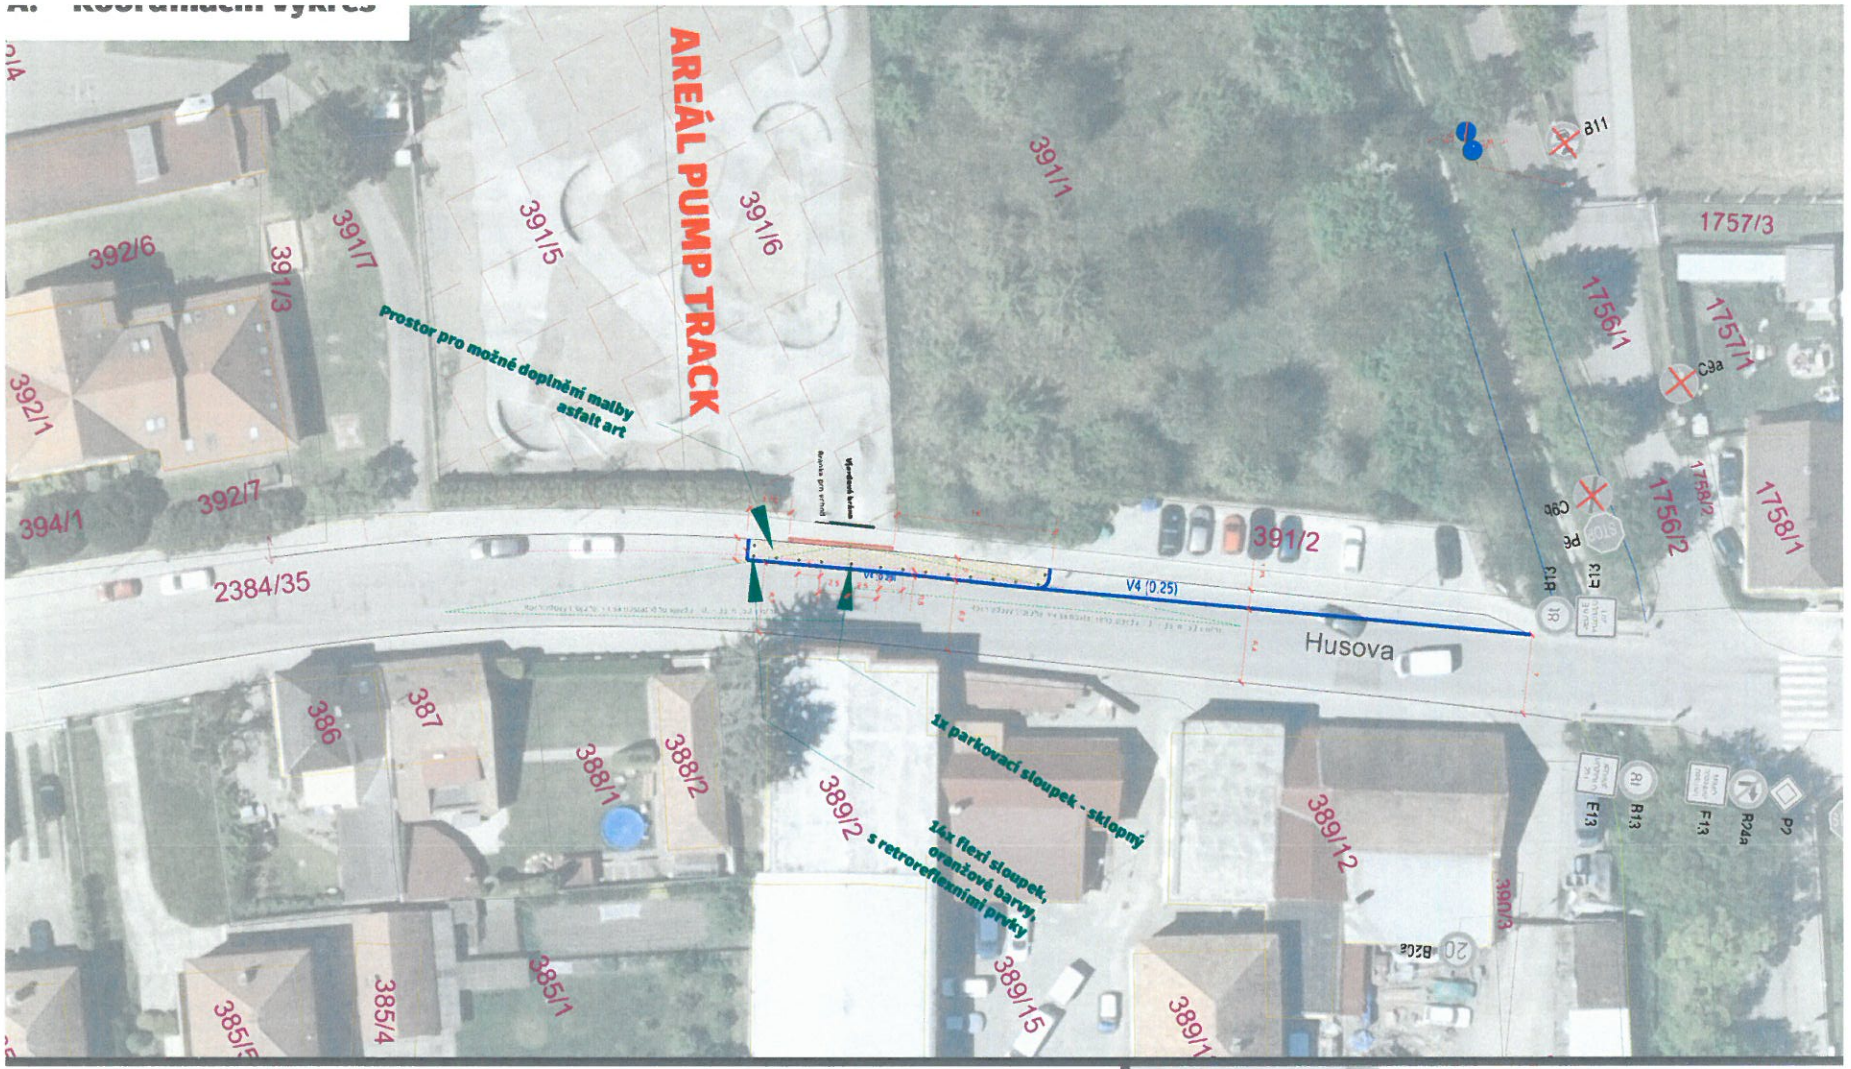

DOPRAVNÍ ZNAČENÍ A ZAŘÍZENÍ

B4	SDZ STÁVAJÍCÍ	V 4	VDZ STÁVAJÍCÍ	DZ	DZ STÁVAJÍCÍ
P4	SDZ NAVRHOVANÉ	V 4	VDZ NAVRHOVANÉ	DZ	DZ NAVRHOVANÉ
B4	SDZ RUŠENÉ	V 4	VDZ RUŠENÉ		

B: Detail provedení malby

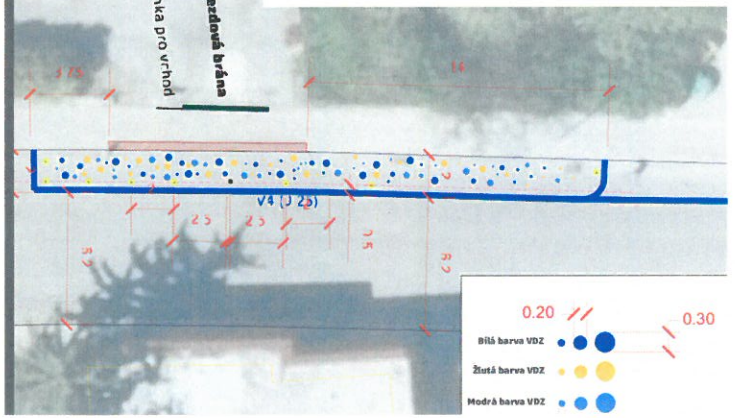

Zvýšení bezpečnosti silničního provozu u PUMP TRACKU Holice, ul. Husova (III/3057)	DATUM: 07/2026 STUP. DOK.: studie
VERZE: 2.0 OBSAH: **Podklad pro Žádost o stanovení místní úpravy provozu na PK**	ZPRACOVAL: ING. FILIP MOUČKA