


ÚZEMNÍ STUDIE • DOLNÍ ŘEDICE - ZÁPAD



ČLENĚNÍ ÚZEMÍ NA ETAPY M 1:2000

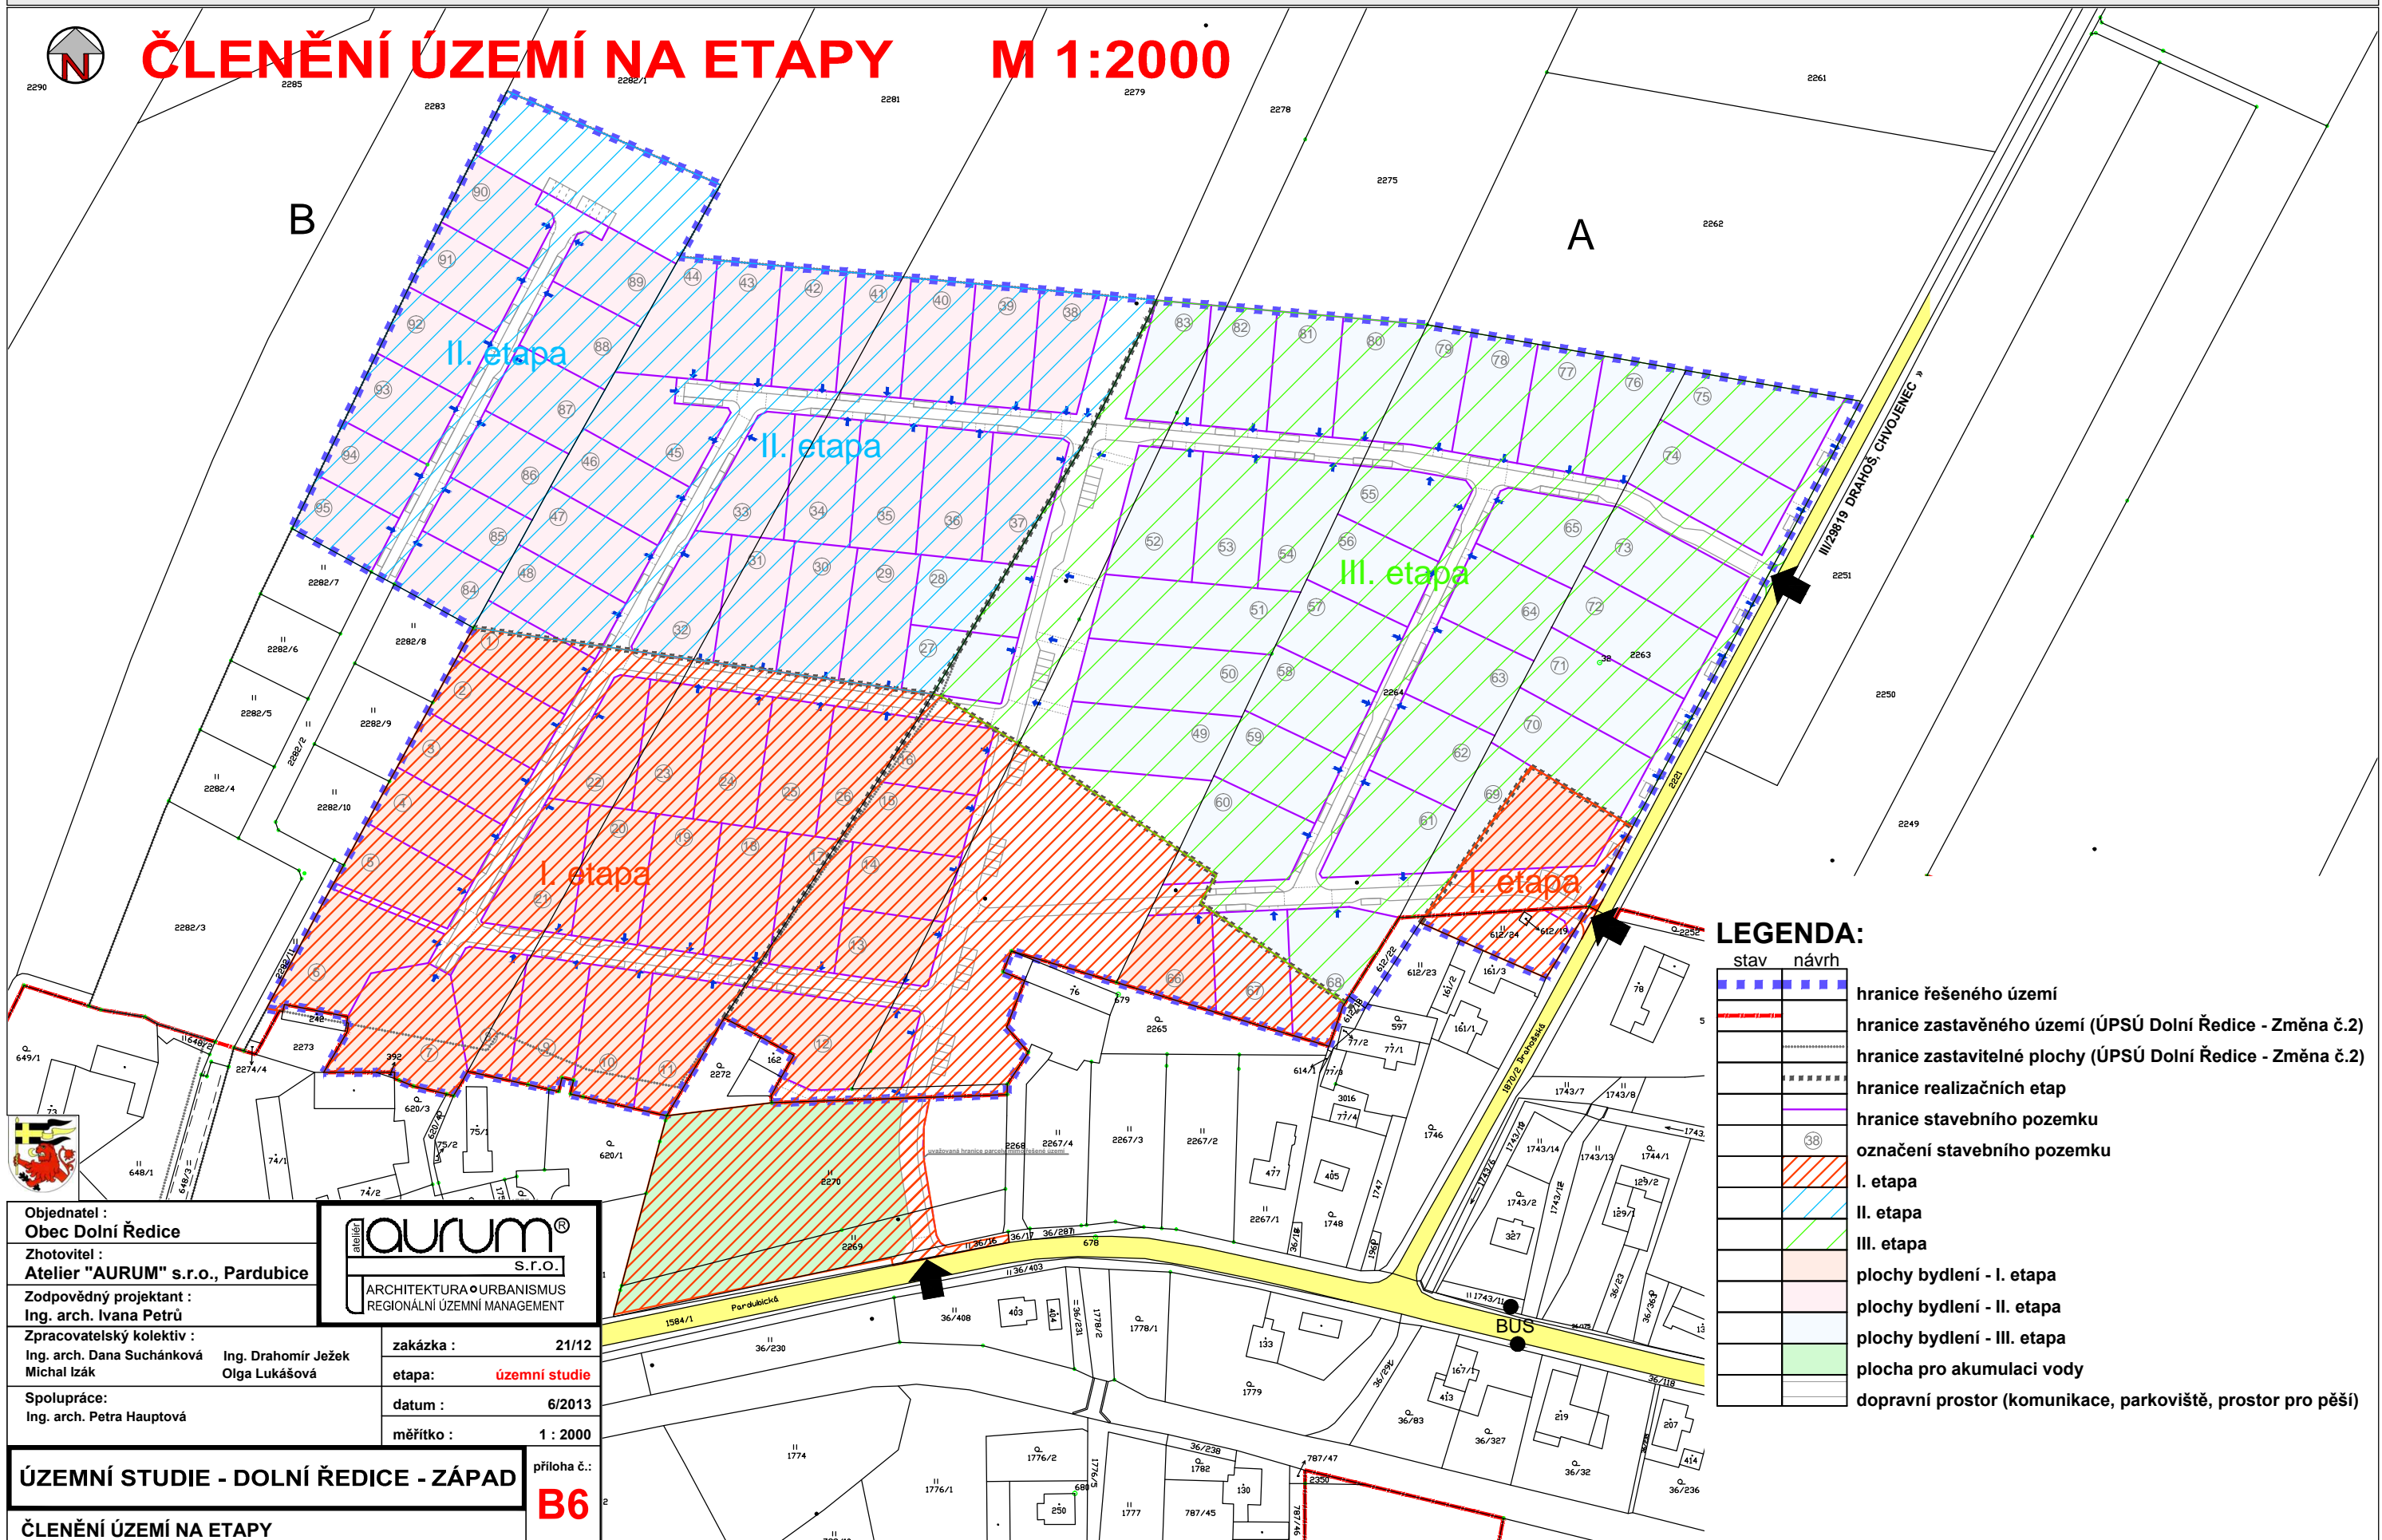

LEGENDA:

stav	návrh	
[Blue dashed line]	[Blue dashed line]	hranice řešeného území
[Red solid line]	[Red solid line]	hranice zastavěného území (ÚPSÚ Dolní Ředice - Změna č.2)
[Black dashed line]	[Black dashed line]	hranice zastavitelné plochy (ÚPSÚ Dolní Ředice - Změna č.2)
[Purple solid line]	[Purple solid line]	hranice realizačních etap
[Purple solid line]	[Purple solid line]	hranice stavebního pozemku
[Red diagonal hatching]	[Red diagonal hatching]	označení stavebního pozemku
[Orange diagonal hatching]	[Orange diagonal hatching]	I. etapa
[Blue diagonal hatching]	[Blue diagonal hatching]	II. etapa
[Green diagonal hatching]	[Green diagonal hatching]	III. etapa
[Orange diagonal hatching]	[Orange diagonal hatching]	plochy bydlení - I. etapa
[Blue diagonal hatching]	[Blue diagonal hatching]	plochy bydlení - II. etapa
[Green diagonal hatching]	[Green diagonal hatching]	plochy bydlení - III. etapa
[Yellow diagonal hatching]	[Yellow diagonal hatching]	plocha pro akumulaci vody
[Yellow solid line]	[Yellow solid line]	dopravní prostor (komunikace, parkoviště, prostor pro pěší)

Objednatel :
Obec Dolní Ředice
 Zhotovitel :
Atelier "AURUM" s.r.o., Pardubice
 Zodpovědný projektant :
Ing. arch. Ivana Petřů
 Zpracovatelský kolektiv :
 Ing. arch. Dana Suchánková
 Ing. arch. Michal Izák
 Ing. Drahomír Ježek
 Ing. Olga Lukášová
 Spolupráce :
 Ing. arch. Petra Hauptová



zakázka : 21/12
 etapa : **územní studie**
 datum : 6/2013
 měřítko : 1 : 2000

ÚZEMNÍ STUDIE - DOLNÍ ŘEDICE - ZÁPAD

příloha č.:
B6

ČLENĚNÍ ÚZEMÍ NA ETAPY