

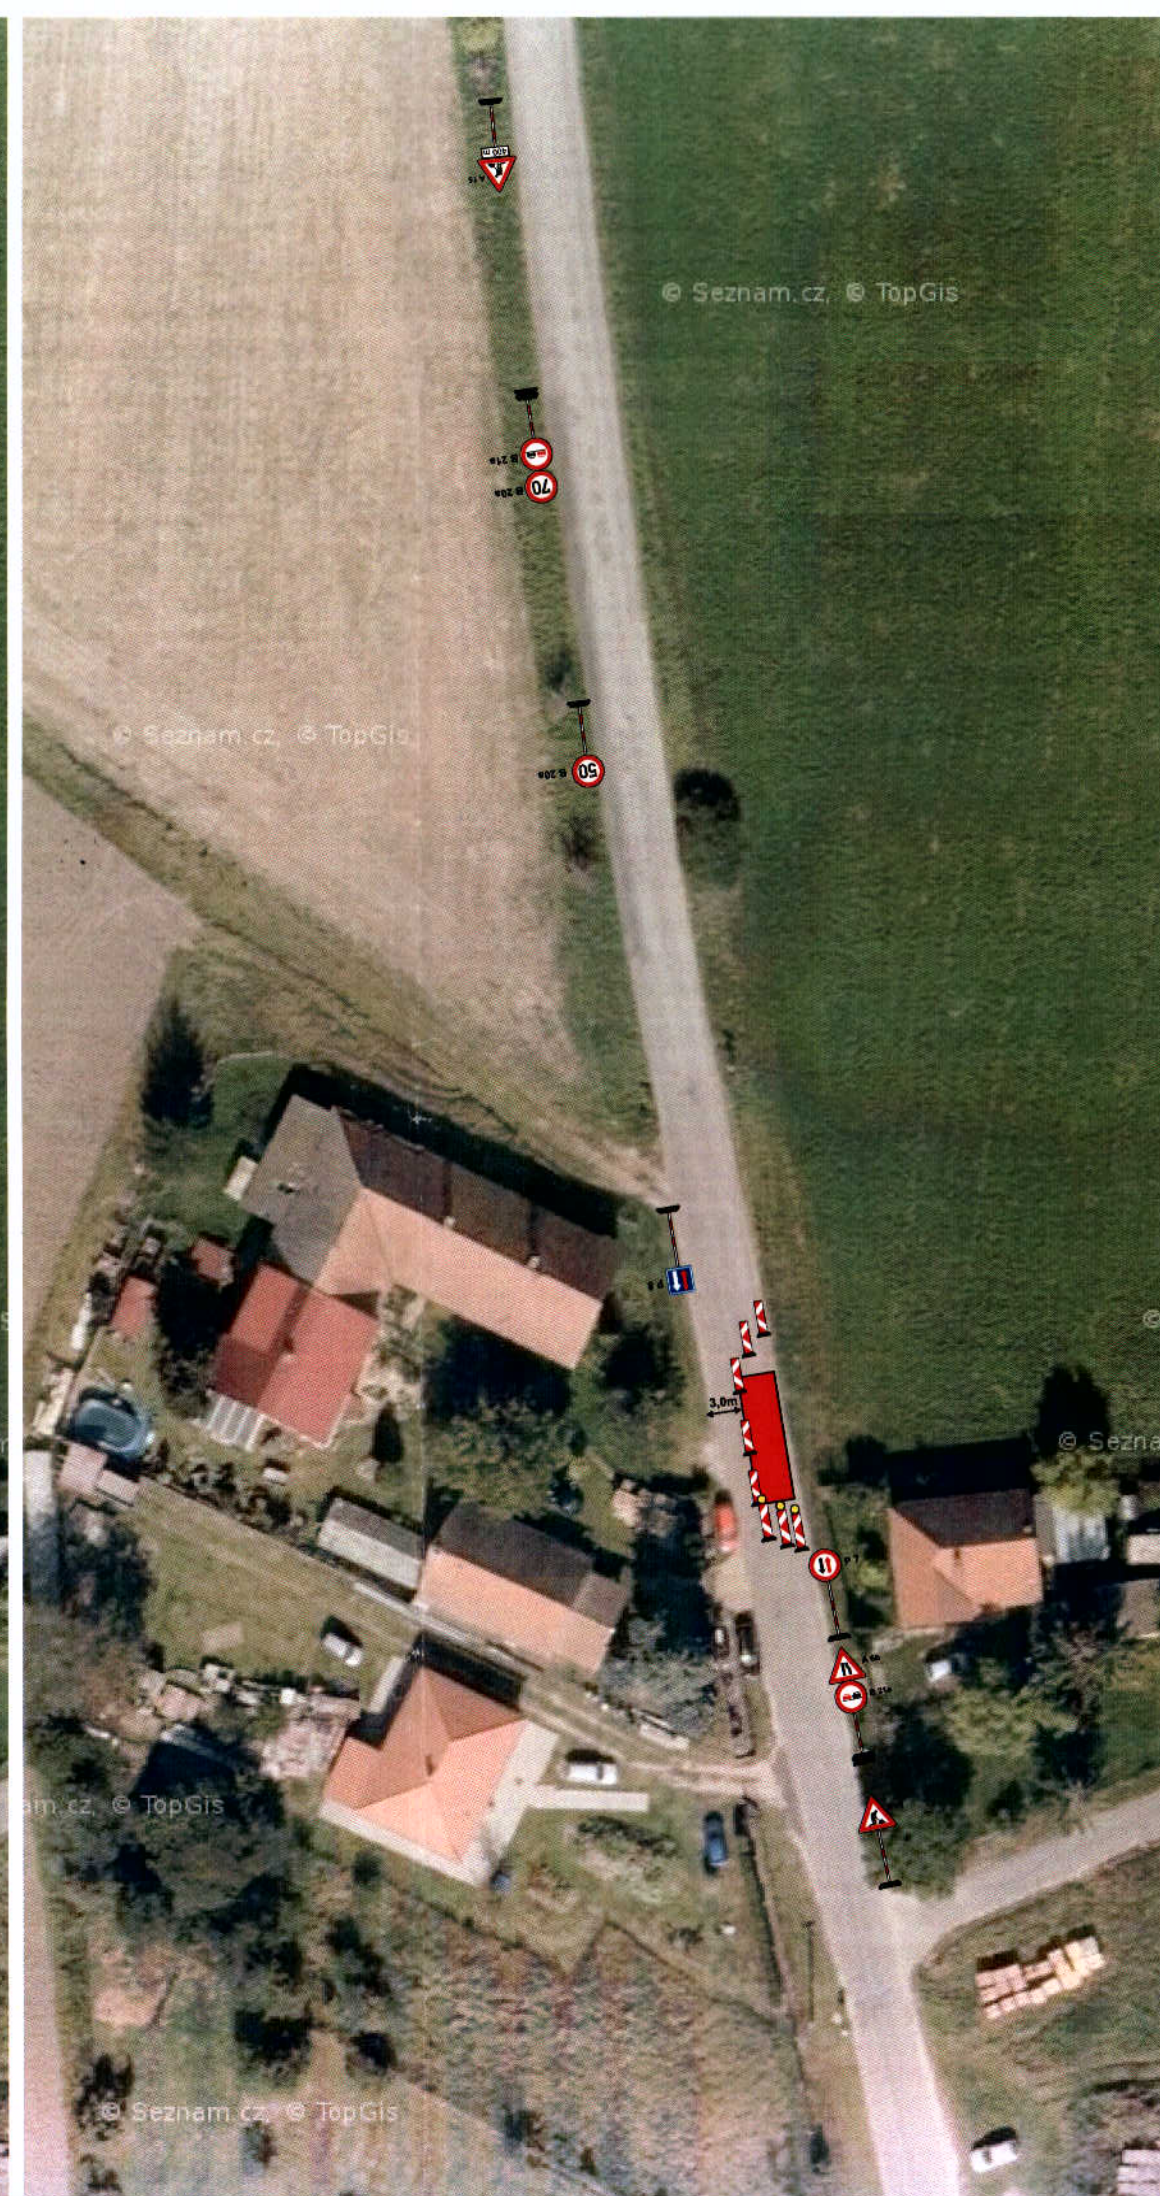


NÁVRH DIO

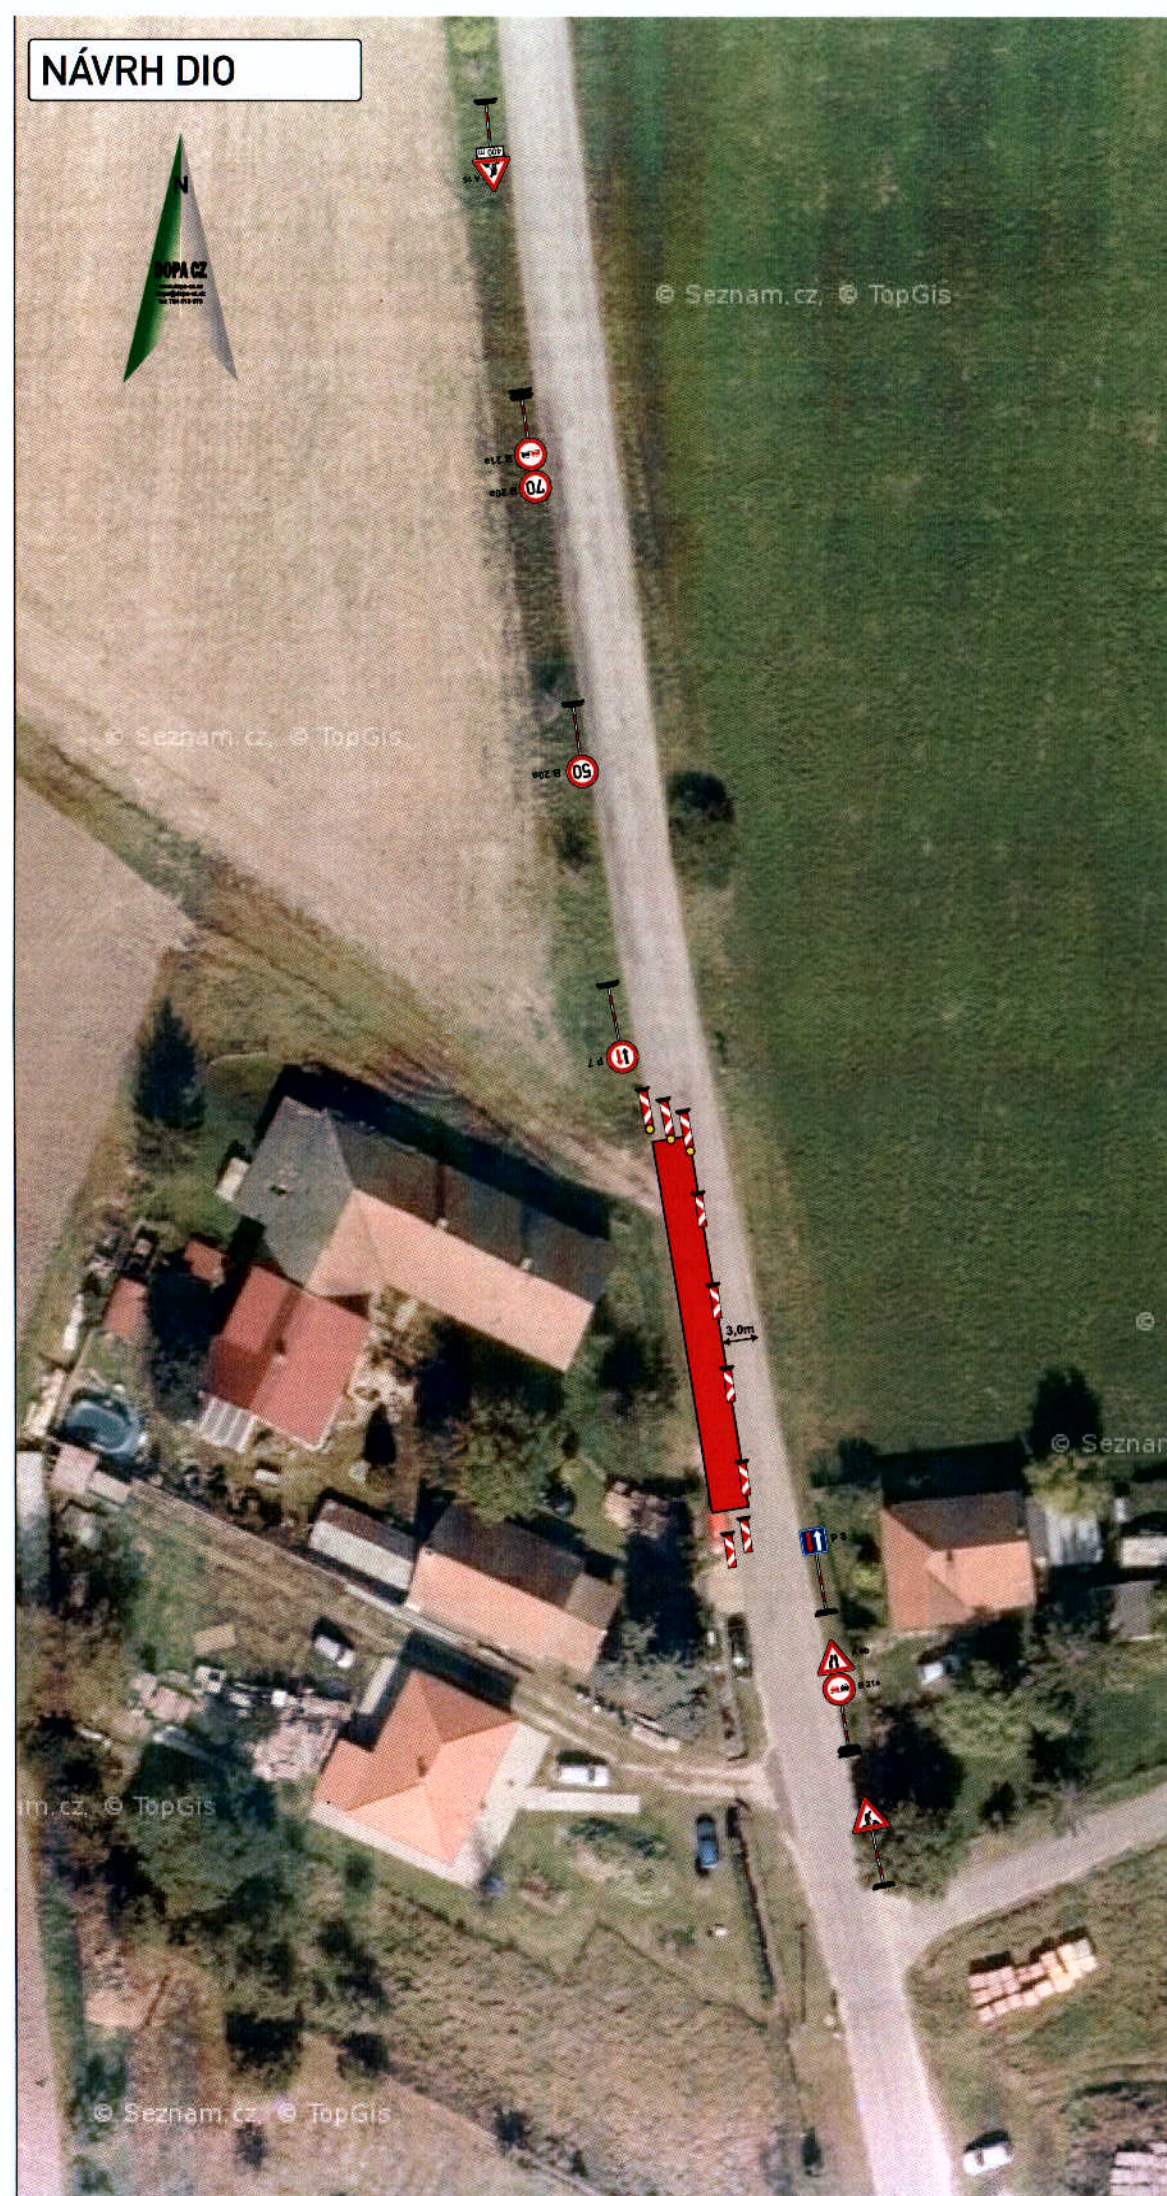

MÍSTO STAVBY

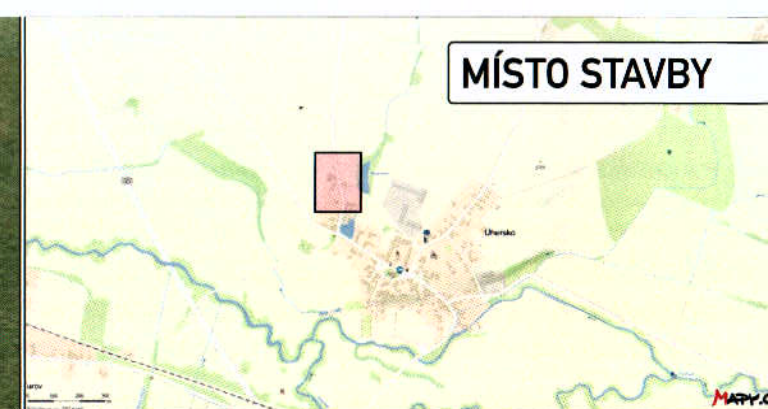

Legenda:

- uzavřený úsek komunikace

KRESLIL:	Ing. Martin Žalud			
ZPRACOVAL:	Ing. Martin Žalud			
TECH. KONTROLA:	Ing. Martin Žalud			
ZODPOV. PROJEKTANT:	Ing. Martin Žalud			
HLAVNÍ PROJEKTANT:	Ing. Martin Žalud			
KRAJ: PARDUBICKÝ	OKRES: PARDUBICE	OBEC: UHERSKO	STUPEŇ:	REALIZAČNÍ
INVESTOR: OBEC UHERSKO			ZAKÁZKA ČÍSLO:	D 21999
AKCE:	UHERSKO		ARCHIVNÍ ČÍSLO:	
	VYUŽITÍ DEŠŤOVÝCH VOD PRO RETENČNÍ NÁDRŽ		DATUM:	10/2021
	MAZANEC		FORMÁT:	A 3
OBJEKT: PŘECHODNÉ DOPRAVNÍ ZNAČENÍ			MĚŘÍTKO:	—
OBSAH:	PŘEKOP PO POLOVINÁCH VOZOVKY		ČÍSLO SOUPRAVY:	ČÍSLO PŘÍLOHY:
			A	1

DOPA CZ
www.dopa.cz dopa@dopa.cz
tel: 724 513 970