


Oprava mostu ev. č. 317-005A a OK, Choceň

termín: 19.06. - 08.12.2023

- uzavřený úsek
- objízdná trasa pro OA
- objízdná trasa pro NA

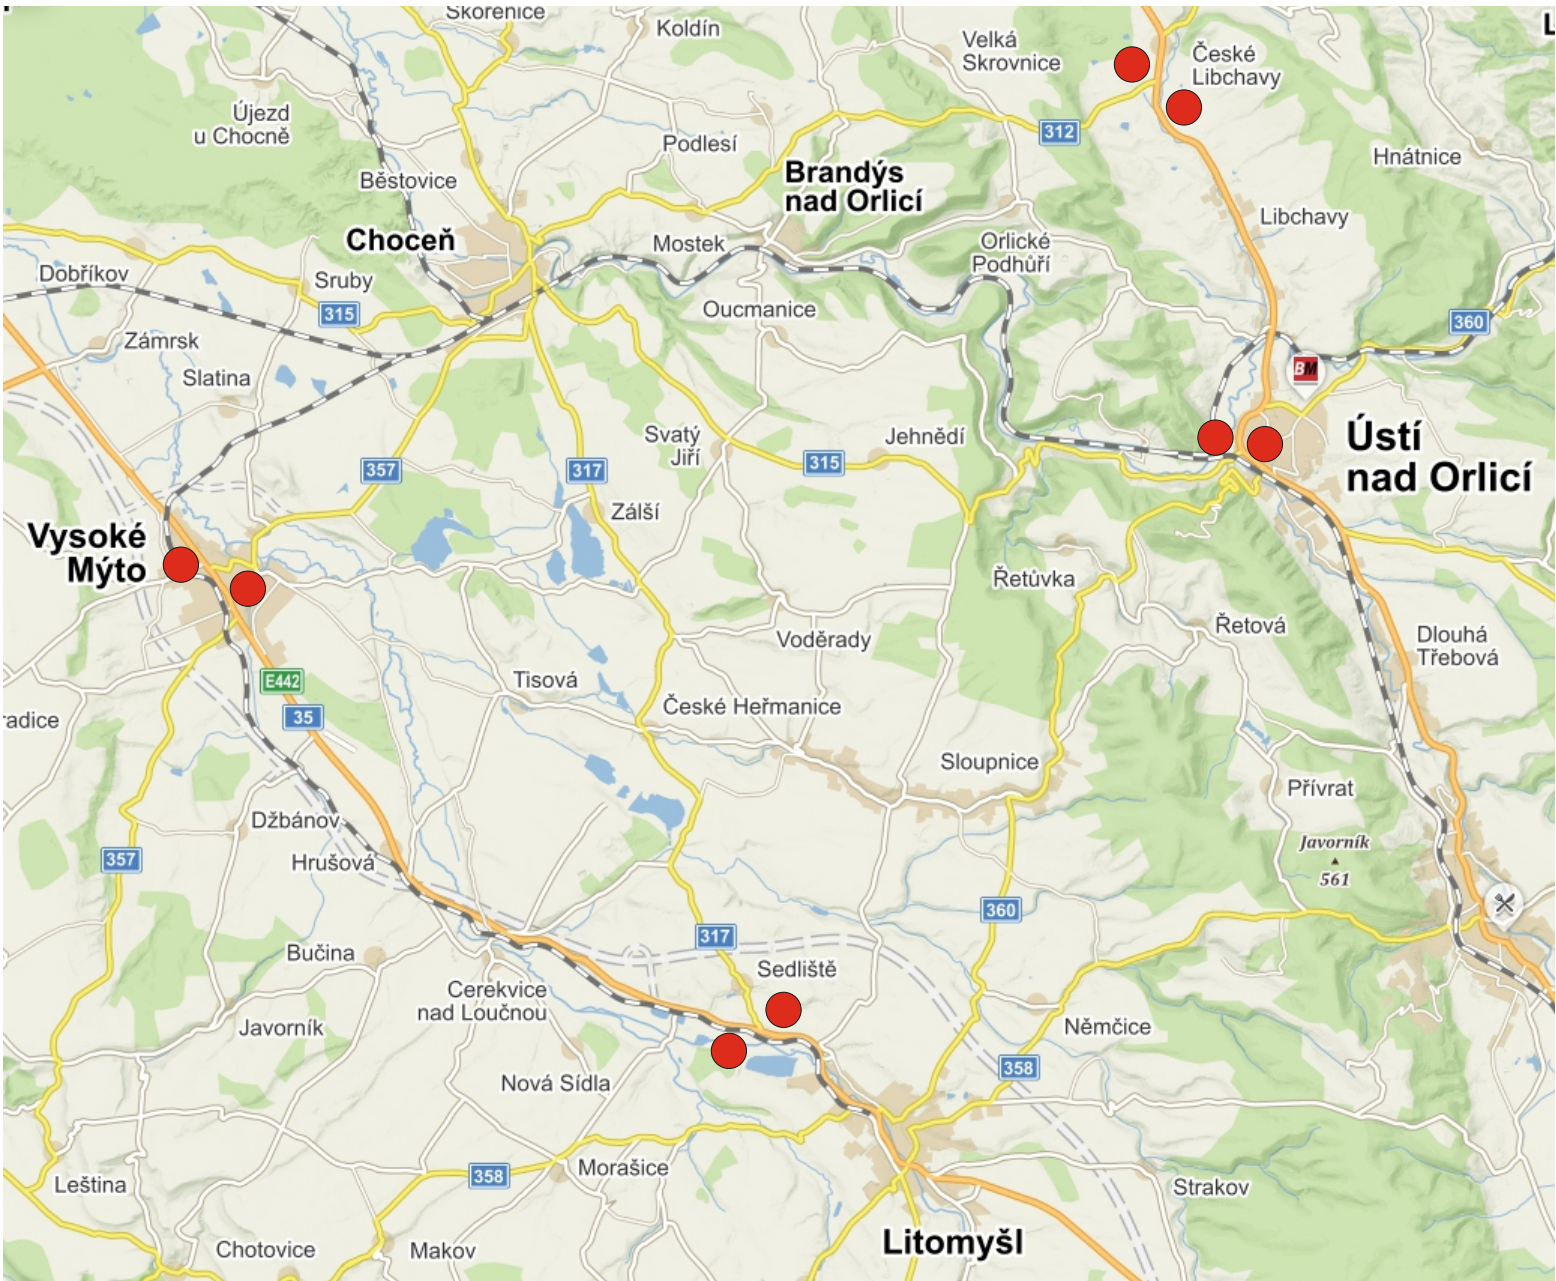

Stávající DZ v rozporu s DIO bude zneplatněno.

sejmutí humózní vrstvy na nezpevněných plochách a odvoz na skládku o budou umístěny provizorní a montážní konstrukce o demolicе současných zpevněných ploch, frézování vozovky, odstranění obrub, mostního svršku atd., modernizace mostu, provedení hrubých terénních úprav u komunikací, provedení sanace odloží komunikací, prokázání parametrů v úrovni navržené zemní pláně (případně paraplaně) v ploše nově budovaných, zpevněných ploch, realizace nového podloží vozovky a ochranné vrstvy, provedení přípojek uličních vpustí, osazení navržených obrubníků, osazení uličních vpustí, homogenizace a reprofilace materiálu ochranné vrstvy, předhutnění vrstvy, pokládka vrstev z asfaltového betonu, výškové vyrovnání poklopů šachet a znaků inženýrských sítí, vydláždění ploch chodníků, sjezdů a dalších dlážděných ploch, budou provedeny trvalé přeložky inženýrských sítí a související výměna vodovodního řadu




Zajistit (umožnit) průjezd vozidel SÚSPk stavbou i mimo pracovní dny.

Investor:			Pardubický kraj	
Zhotovitel:				
		MADOS		
Kreslí:	Blanka Faltysová / tel.: 601 545 613			
Zodp. projektant:				
Kontroloval:	David Fanta / 603 115 936 / info@dzpce.cz			
Kraj: Pardubický	Okres: Vysoké Mýto	Obec: Choceň		
Akce:	oprava mostu a OK DOPRAVNÍ INŽENÝRSKÁ OPATŘENÍ			
DATUM				16.03.2023
Č.ZAKÁZKY				
STUPEŇ PD				DIO
MĚŘÍTKO				
FORMÁT	5x A4			




Oprava mostu ev. č. 317-005A a OK, Choceň

termín: 19.06. - 08.12.2023

— uzavřený úsek

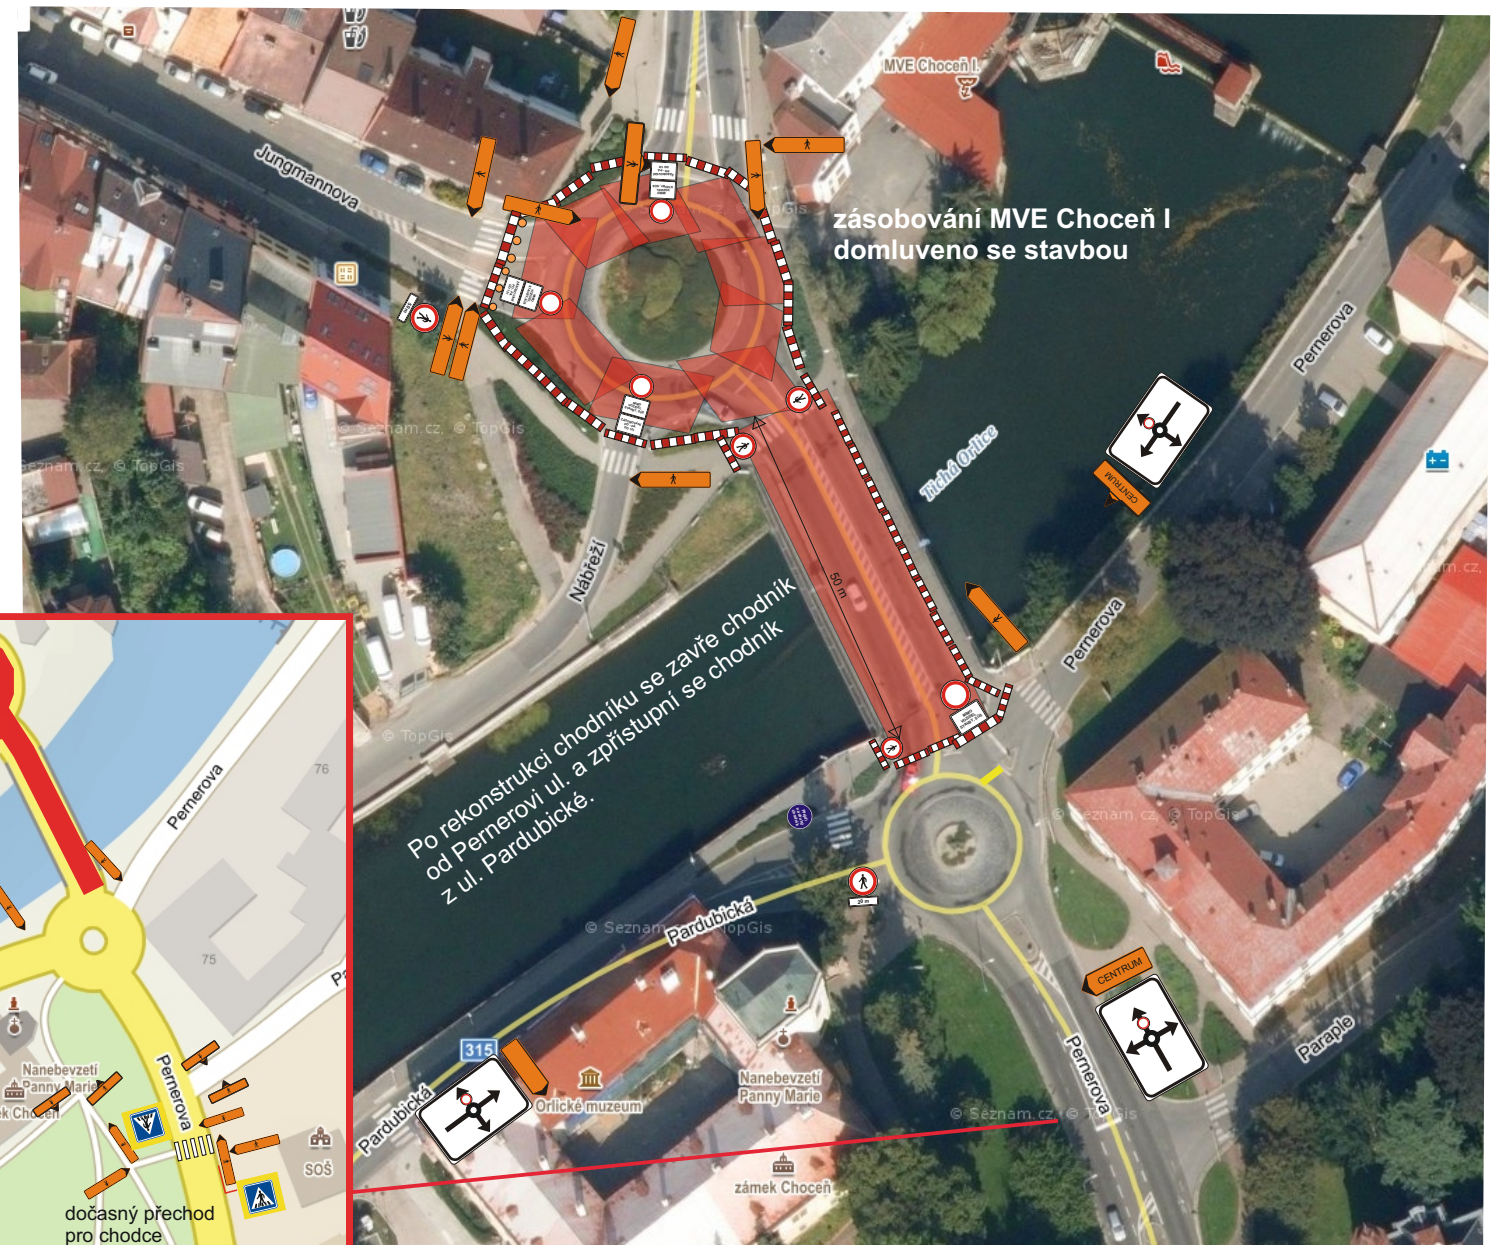

Legenda:

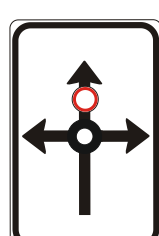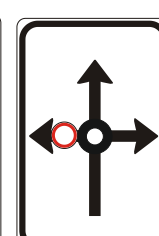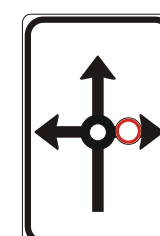


Stávající DZ v rozporu s DIO bude zneplatněno.

Oprava mostu ev. č. 317-005A a OK, Choceň

termín: 19.06. - 08.12.2023

- uzavřený úsek
- objízdná trasa pro OA

Je uvažováno doplnění DZ B20a (30) na objízdné trase v obci Sruby, v závislosti na dopravní situaci.

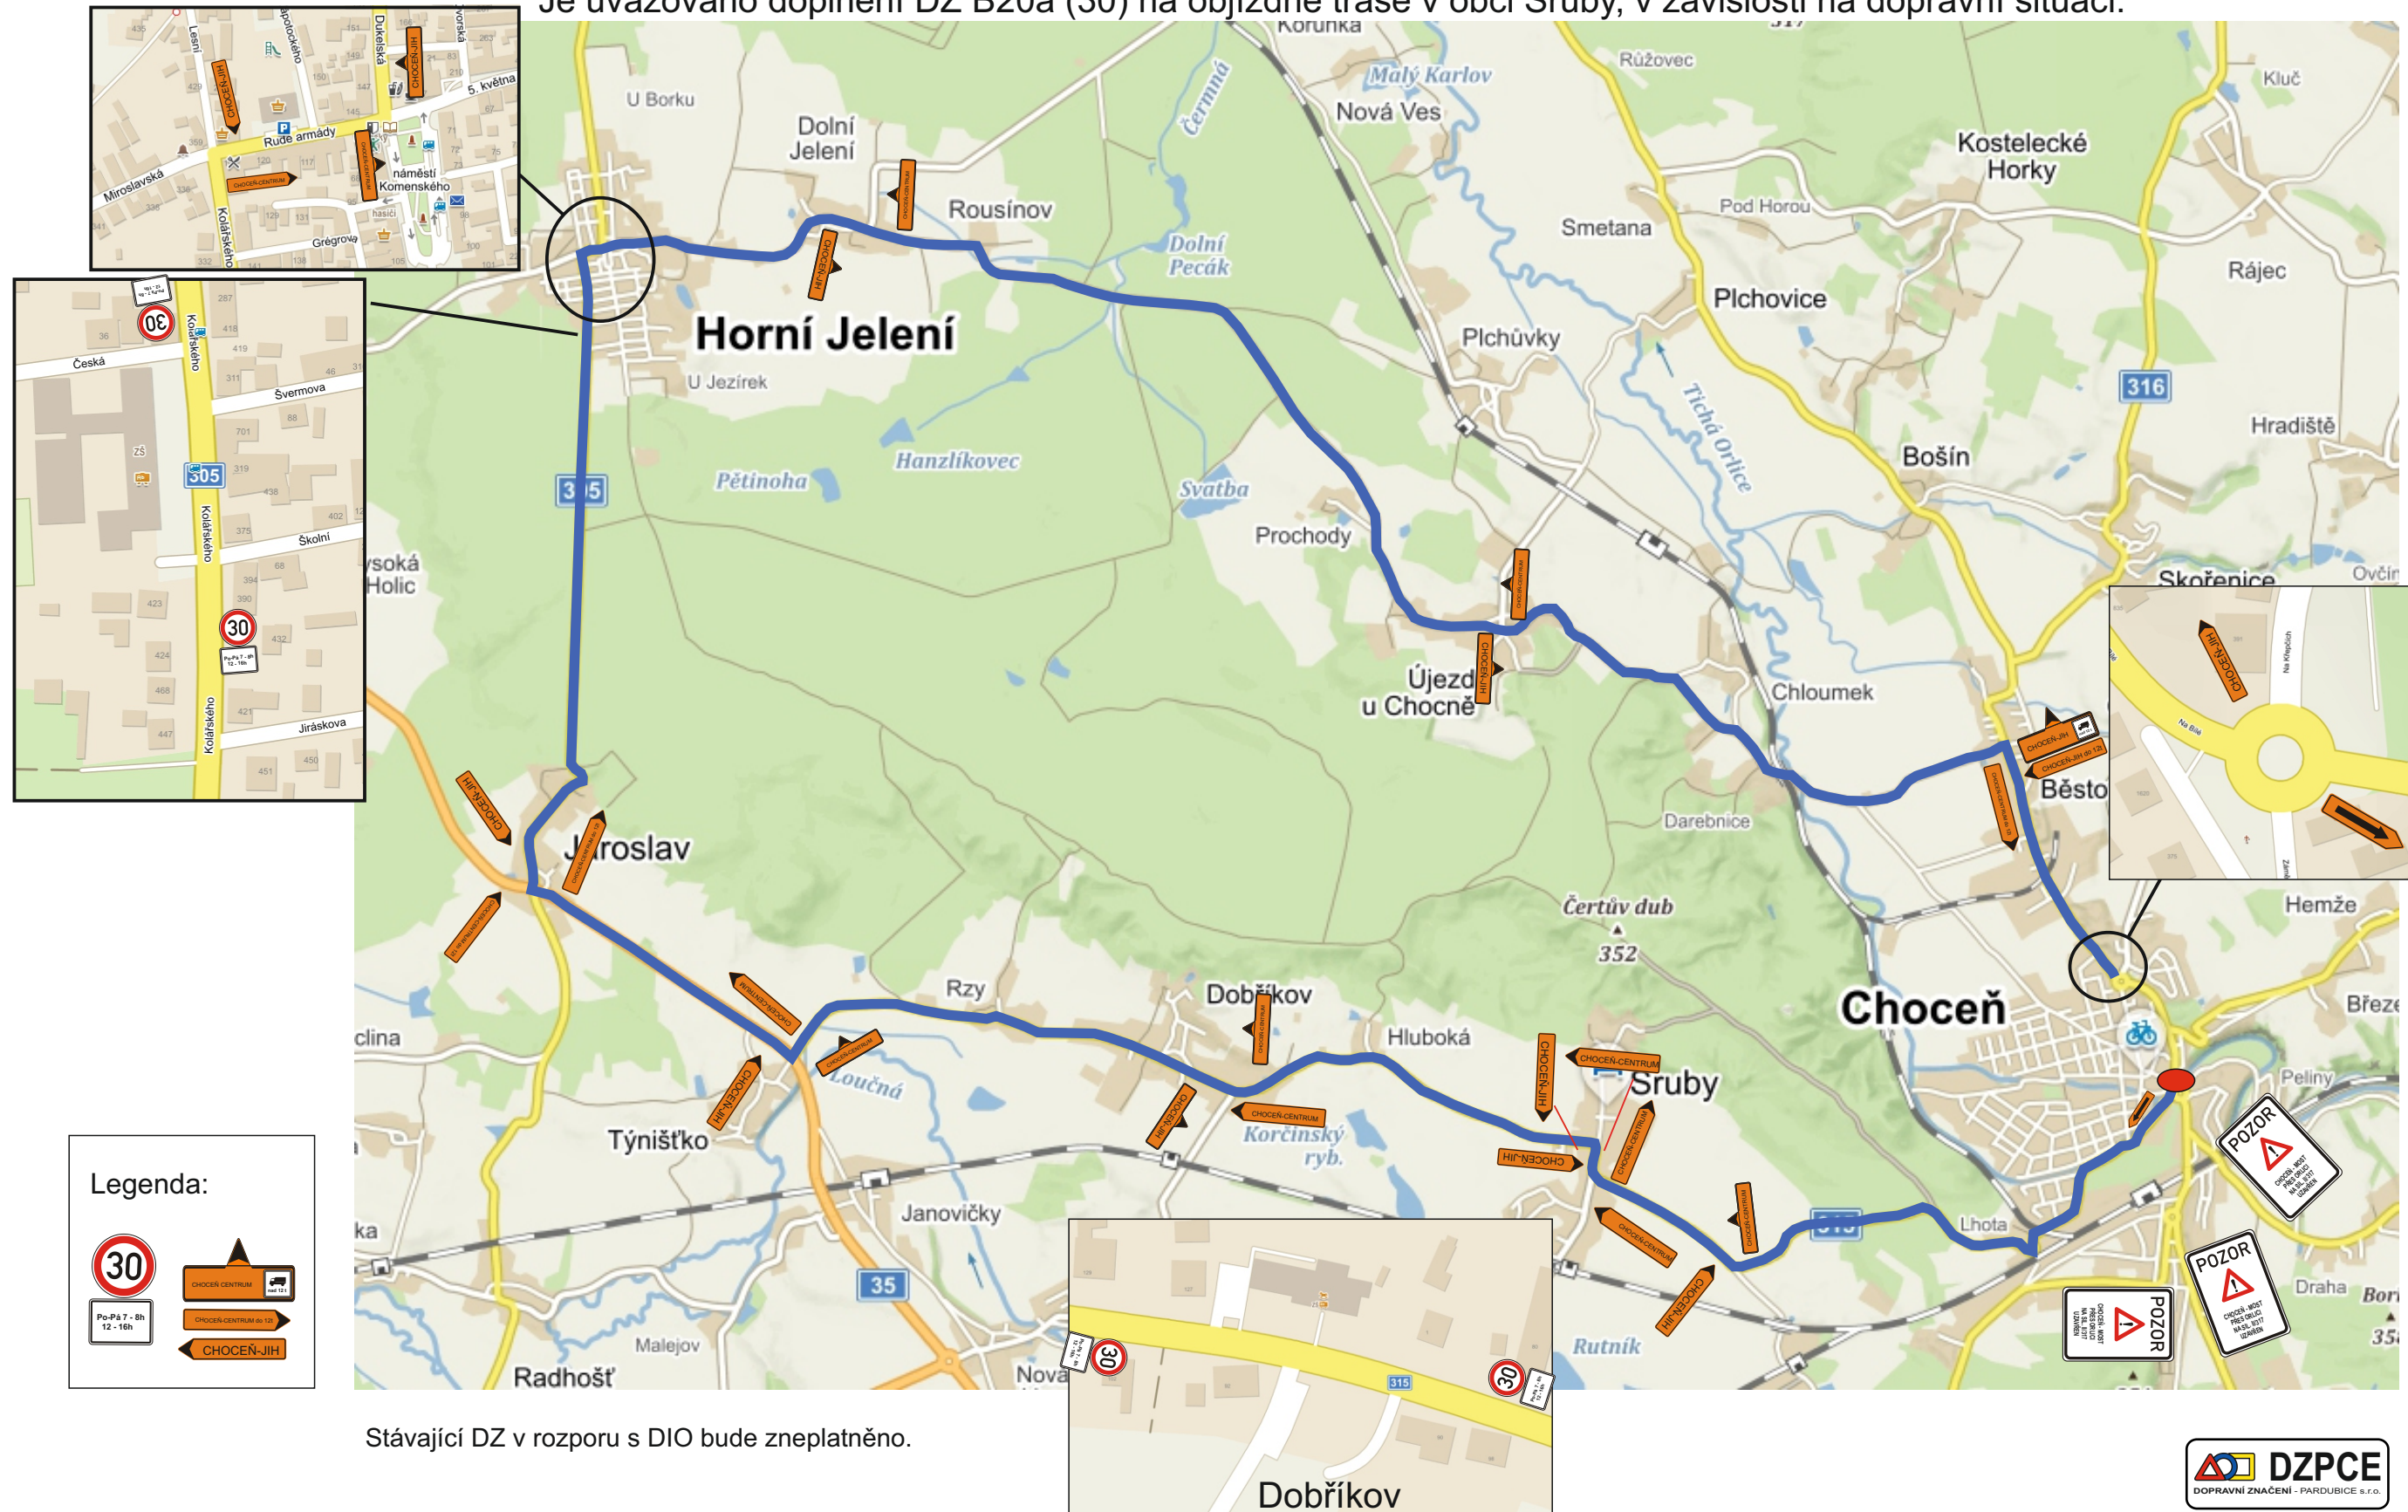


Oprava mostu ev. č. 317-005A a OK, Choceň

termín: 19.06. - 08.12.2023

— uzavřený úsek
— objízdná trasa pro NA

Stávající DZ v rozporu s DIO bude zneplatněno.

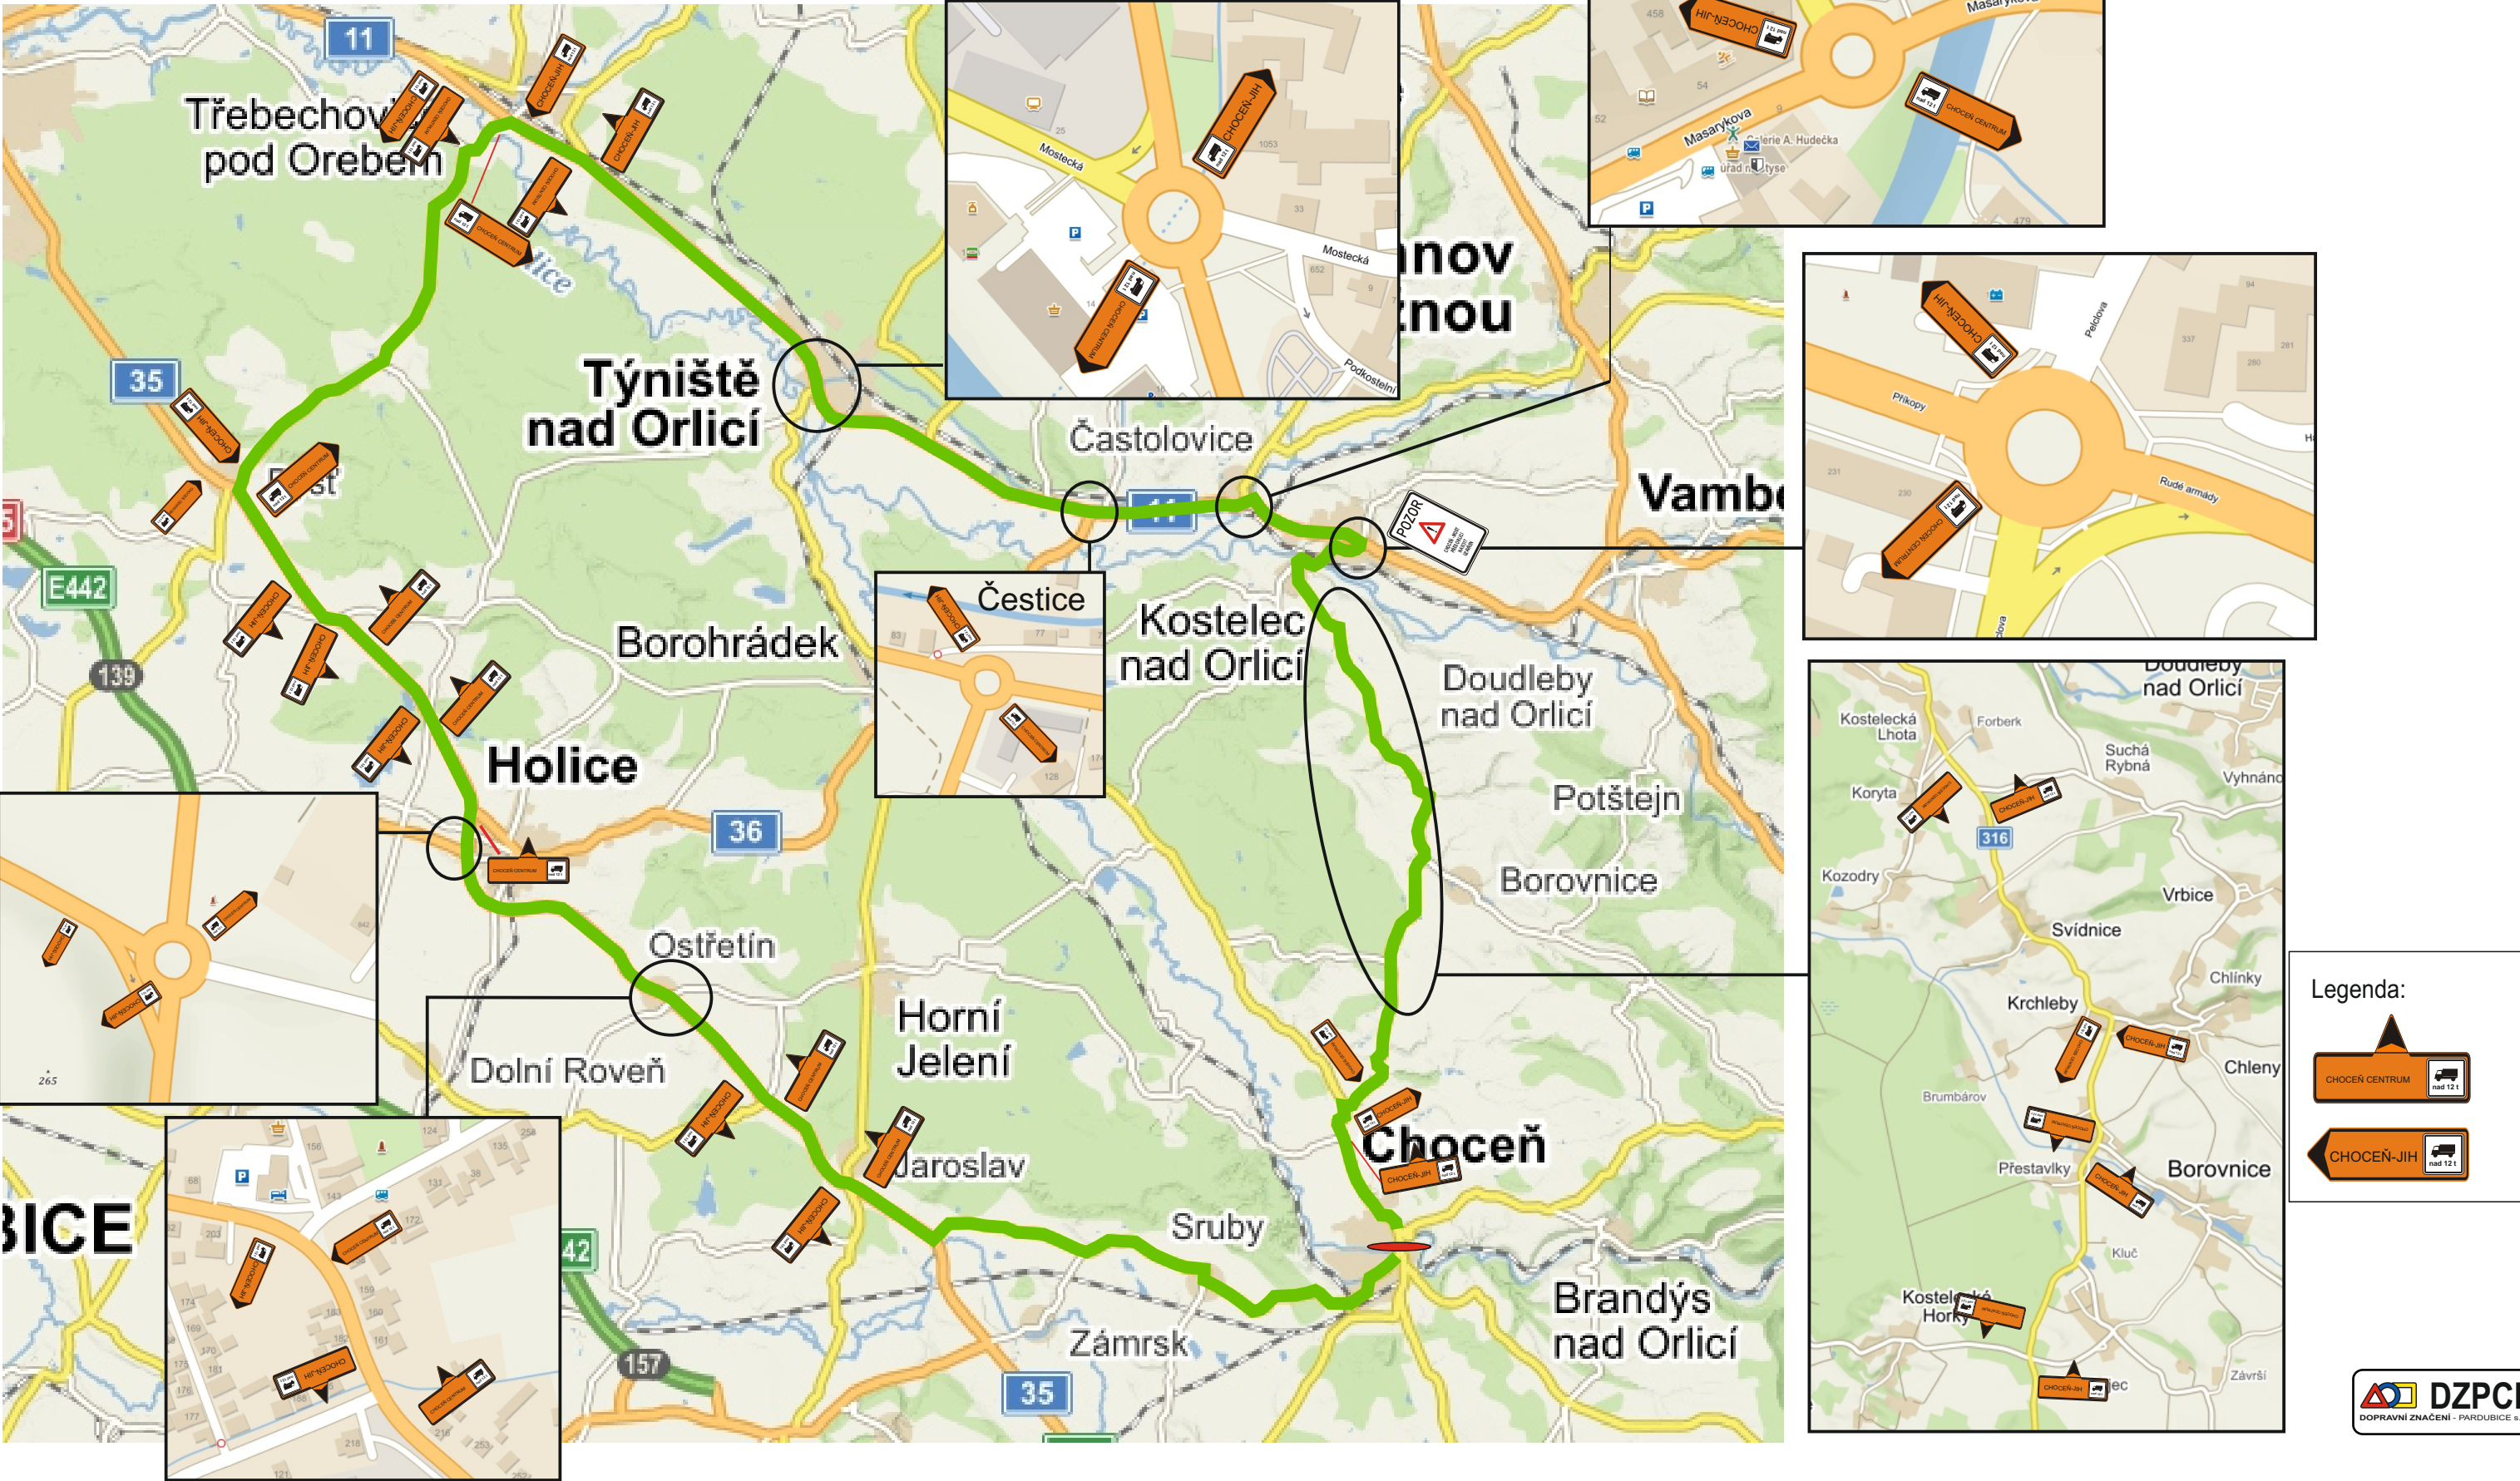

podmínky dopravce

X neobsluhované zastávky
bez náhrady

obousměrná
objízdna trasa

pro linky 650615, 661222, 700903, 700943
budou spoje ukončeny

pro linky 680818, 700920
budou spoje ukončeny