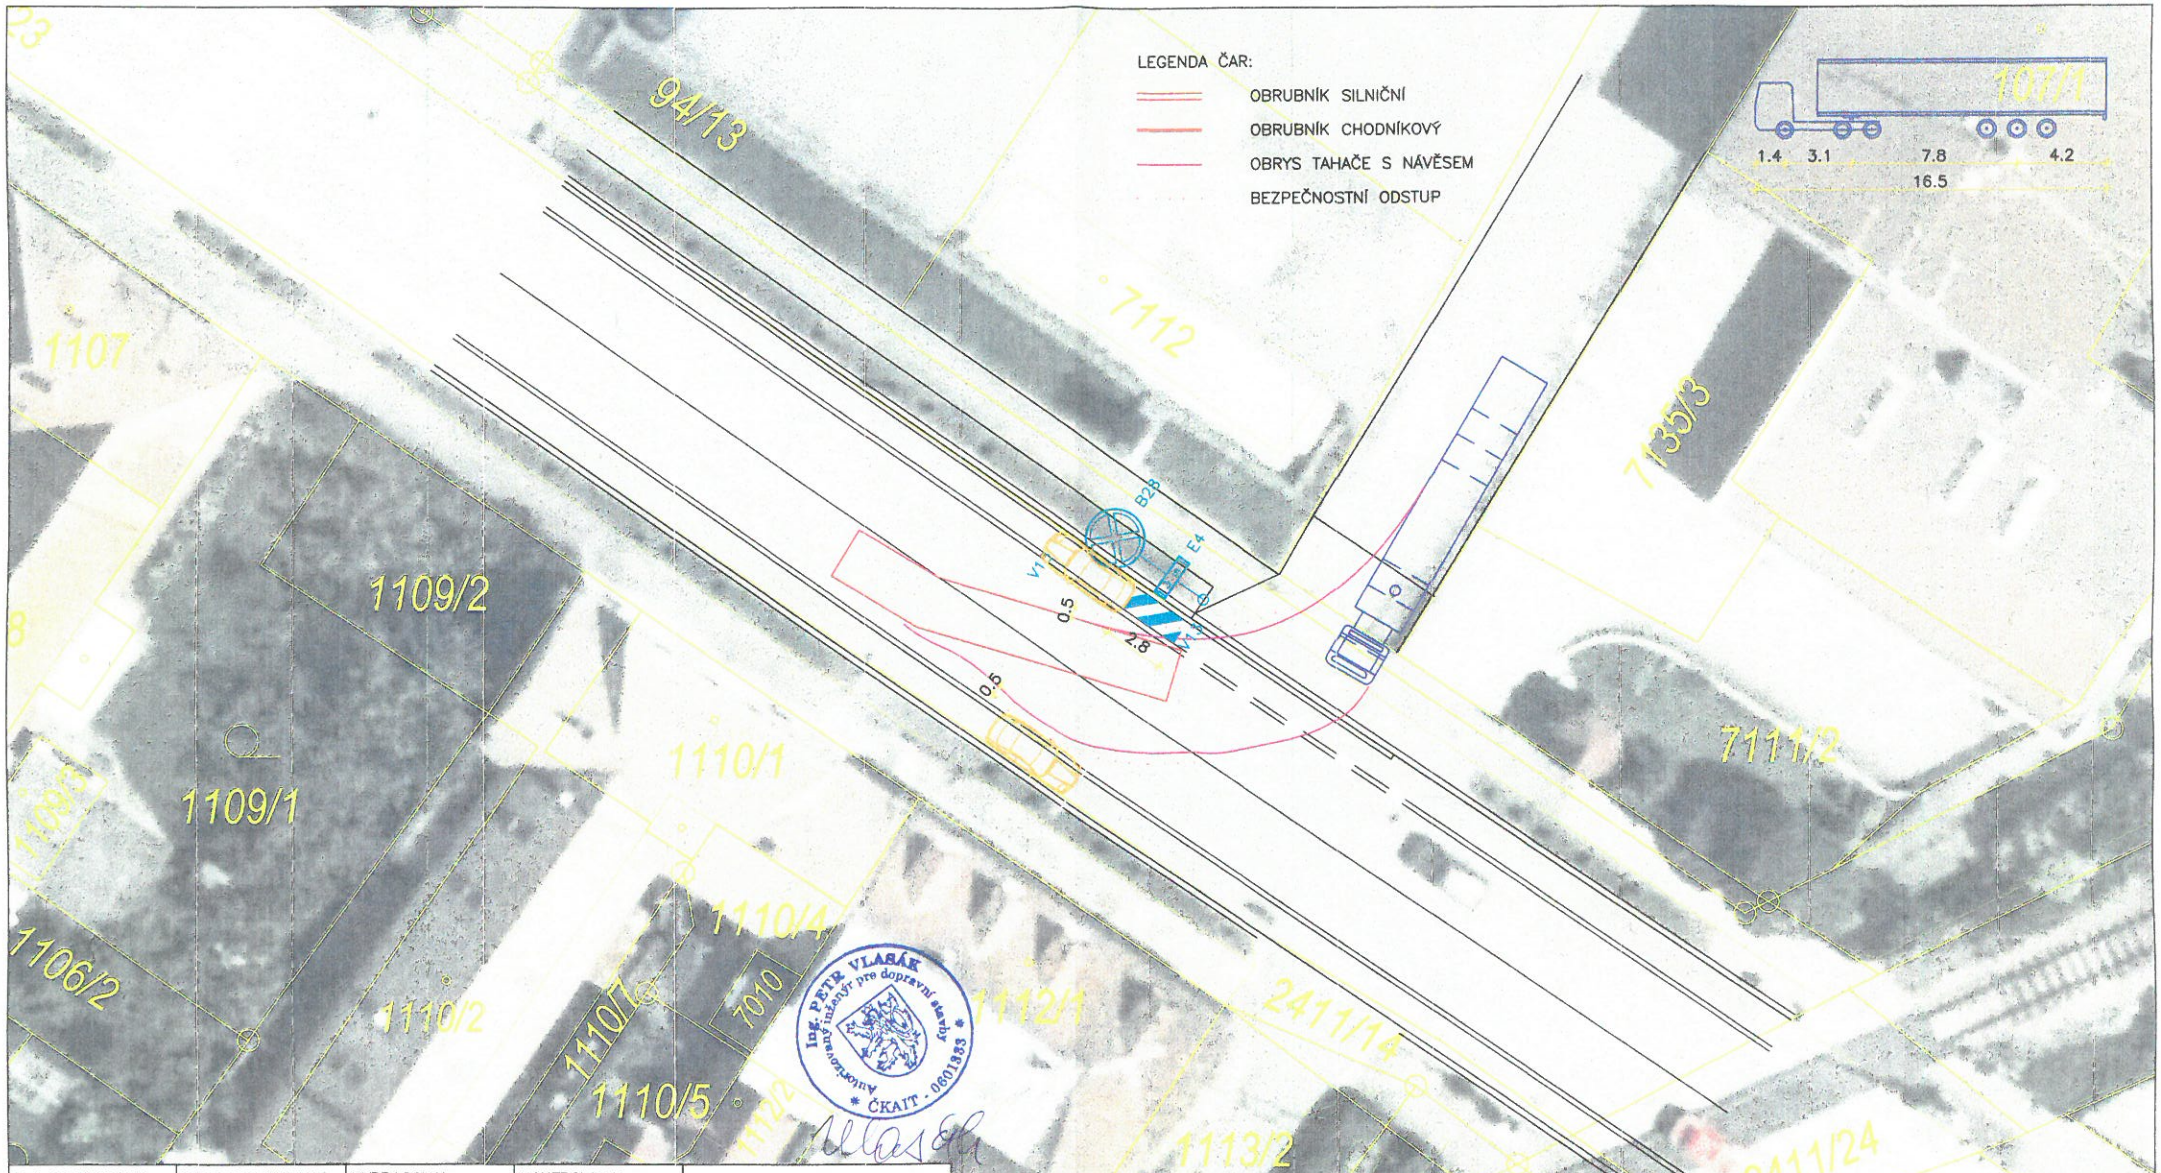

VED.PROJEKTANT	ZODP.PROJEKTANT	VYPRACOVAL	KONTROLOVAL
ING.PETR VLASÁK		ING.PETR VLASÁK	
KRAJ: Pardubický		OBEC: Holice	

Ing. Petr VLASÁK
Živn. opr. od 3. 11.1992
J. Masaryka 1361, HRADEC KRÁLOVÉ
IČO: 162 00 691

OBJEDNATEL: BV elektronik s.r.o., V luhu 715, 140 00 Praha 4

AKCE :
ÚPRAVA PRO SJEZD z p.p.č.7135/1 na ul.Vysokomýtská Holice

FORMÁT:	2 A4
MĚŘÍTKO:	1:250
DATUM	03/2022
STUPEŇ	DPS
ČÍSLO ZAKÁZKY:	
ČÍSLO PŘÍLOHY:	ČÍSLO PARÉ:
D.3	

Příloha:
ZÁKRES DO ORTOFOTOMAPY