

Městský úřad Holice



Odbor životního prostředí a stavební úřad

Holubova 1, 534 14 Holice

Tel.: 466 741 211, fax: 466 741 206

Spis.zn.: MUHO 13388/2020/ŽPSÚ/Sh

Holice 17.9.2020

Č.j.: MUHO/18838/2020

Vyřizuje: Milan Shejbal

oprávněná úřední osoba

Tel.: 466 741 253

E-mail: Shejbal@mestoholice.cz

OZNÁMENÍ ZAHÁJENÍ ÚZEMNÍHO ŘÍZENÍ

(veřejná vyhláška)

ČEZ Distribuce, a. s., IČO 24729035, Teplická 874/8, Děčín IV-Podmokly, 405 02 Děčín 2,

v zastoupení MONTPROJEKT, a.s., IČO 28494032, Arnošta z Pardubic 2082, Zelené Předměstí, 530 02

Pardubice 2

(dále jen "žadatel") podal dne 01.07.2020 žádost o vydání územního rozhodnutí o umístění stavby **Ostřetín, K Jelení - rekonstrukce nn** na pozemku st. p. 38/1, 41, 43/1, 45/1, 46, 51/1, 54, 55, 64/1, 67/1, 67/2, 71/1, 72/1, 72/2, 74/1, 77, 78, 79/1, 80/1, 83/1, 86, 87/1, 88/1, 88/3, 90, 91, 93, 95/1, 137, 148/2, 153/1, 155/1, 163/1, 164/1, 165, 168/1, 169/1, 170/1, 190/1, 193, 194, 212, 213, 214/1, 218, 219/1, 223, 224, 247, 296, 337, 339, 57/1, 392, 82, 242, 154, 56, 166/1, 92, 248, 333, 263, 148/1, 89, 40/1, 75/1, 295, 39, 94, 249/1, 269, 48/1, 136, 225, 146/2, 307, 53, 146/1, 50, 135/1, 405, 351, 80/2, 70/1, 73/1, 65, 85, 388, 432, parc. č. 126/2, 127/14, 152, 153/8, 153/10, 154/1, 154/3, 154/6, 156/2, 169/1, 175, 180/2, 182/4, 226/1, 241, 244/3, 244/4, 245/4, 249/1, 249/3, 255/3, 259/4, 261/3, 272/1, 272/2, 273/3, 278/2, 279/1, 279/2, 279/5, 279/6, 279/8, 279/11, 279/12, 280/7, 287/3, 290/4, 295/4, 295/6, 295/7, 295/11, 298/11, 298/13, 298/23, 298/24, 299/1, 299/2, 308/7, 310/1, 310/2, 310/3, 310/4, 318, 326/3, 326/4, 326/5, 340/1, 350/3, 361/5, 361/6, 361/7, 361/10, 361/13, 361/17, 361/21, 864/7, 1001/4, 1113/11, 1271/3, 1902/1, 1902/3, 1911, 1912, 1913/1, 1913/2, 1916/1, 2055/6, 2055/20, 2056/17, 2137, 2146, 2160, 2167, 2168, 2180, 2182, 2186, 188/3, 2201, 219/4, 219/3, 125/2, 125/1, 1927, 298/1, 298/20, 298/7, 190/1, 224/1, 182/11, 182/5, 1922, 190/4, 190/7, 137/1, 137/4, 137/5, 182/9, 1273/2, 182/10, 182/3, 255/1, 127/1, 135, 259/13, 259/7, 153/11, 1879/20, 352/1, 127/4, 300/2, 159/3, 2170, 127/9, 179/3, 245/3, 177/1, 137/2, 137/6, 169/4, 177/3, 177/2, 159/4, 167/6, 290/2, 223, 222/3, 222/2, 233/11, 155/5, 155/6, 218/1, 218/2, 298/6, 297, 177/6, 177/7, 1902/2, 95/12, 361/2, 346/2, 361/18, 361/14, 361/4, 793/3, 793/1, 321/15, 361/1, 1897, 361/9, 1898, 1899, 1901, 326/1, 127/5, 2193, 127/6, 1905, 310/5, 1904, 1906, 310/6, 153/6, 298/16, 768/4, 298/10, 298/21, 298/14, 298/19, 2189, 154/4, 298/15, 155/1, 155/3, 158, 279/7, 1910, 1913/4, 1913/3, 278/3, 2191, 159/1, 169/5, 169/3, 279/9, 1916/2, 271/1, 270/1, 177/5, 1918, 2056/7, 2056/5, 2056/2, 261/4, 178/1, 2055/5, 2055/2, 2055/3, 2055/19, 2055/4, 2108/1, 259/5, 259/9, 259/1, 259/10, 259/11, 250, 182/8, 246/1, 1925, 188/1, 245/1, 202/1, 244/1, 219/1, 1001/8, 2054/2, 245/2 v katastrálním území Ostřetín. Uvedeným dnem bylo zahájeno územní řízení.

SO01 – kabelové vedení nn

Bude provedeno zemním kabelovým vedením nn 1 kV, typ kabelů I-AYKY 4x16mm², I-AYKY 4x25mm², I-AYKY 4x70mm², I-AYKY 3x120+70mm², I-AYKY 3x240+120mm².

Ze stávající TS PA_0528 budou vyvedeny 3 nové kabely.

První směrem k hlavní komunikaci k č.p.275, kde bude ukončen v nové rozpojovací skříní SR502, do ní bude připojen stávající kabel AYKY 3x120+70. Jednotlivé objekty v trase kabelu budou smyčkově připojeny přes pojistkové skříně SS100 a SS200, které budou umístěny dle situačního výkresu. Z přípojkových pojistkových skříní budou provedena nová hlavní domovní do stávajících elektroměrů pro jednotlivé odběry. Na odbočkách budou umístěny rozpojovací skříně, které budou uzemněny.

Druhý podél komunikace směrem k č.p.111 a ukončen bude v nové rozpojovací skříní SR402 u č.p.138. Jednotlivé objekty v trase kabelu budou smyčkově připojeny přes pojistkové skříně SS100 a SS200, které budou umístěny dle situačního výkresu. Z přípojkových pojistkových skříní budou provedena nová hlavní domovní do stávajících elektroměrů pro jednotlivé odběry. Na odbočkách budou umístěny rozpojovací skříně, které budou uzemněny.

Třetí přes komunikace a podél komunikace směrem k č.p.150 a ukončen bude v nové rozpojovací skříní SR402 u č.p.249. Jednotlivé objekty v trase kabelu budou smyčkově připojeny přes pojistkové skříně SS100 a

SS200, které budou umístěny dle situačního výkresu. Z přípojkových pojistkových skříní budou provedena nová hlavní domovní do stávajících elektroměrů pro jednotlivé odběry. Na odbočkách budou umístěny rozpojovací skříně, které budou uzemněny.

Ze stávající TS PA_0529 budou vyvedeny 4 nové kabely.

První podél komunikace směrem k č.p.13 a ukončen bude v nové rozpojovací skříní SR402 u č.p.138. Jednotlivé objekty v trase kabelu budou smyčkově připojeny přes pojistkové skříně SS100 a SS200, které budou umístěny dle situačního výkresu. Z přípojkových pojistkových skříní budou provedena nová hlavní domovní do stávajících elektroměrů pro jednotlivé odběry. Na odbočkách budou umístěny rozpojovací skříně, které budou uzemněny.

Druhý přes komunikace a podél komunikace směrem k č.p.28 a ukončen bude v nové rozpojovací skříní SR402 u č.p.249. Jednotlivé objekty v trase kabelu budou smyčkově připojeny přes pojistkové skříně SS100 a SS200, které budou umístěny dle situačního výkresu. Z přípojkových pojistkových skříní budou provedena nová hlavní domovní do stávajících elektroměrů pro jednotlivé odběry. Na odbočkách budou umístěny rozpojovací skříně, které budou uzemněny.

Třetí přes komunikace a podél komunikace směrem k č.p.76 a ukončen bude v nové rozpojovací skříní SR402 u č.p.245. Jednotlivé objekty v trase kabelu budou smyčkově připojeny přes pojistkové skříně SS100 a SS200, které budou umístěny dle situačního výkresu. Z přípojkových pojistkových skříní budou provedena nová hlavní domovní do stávajících elektroměrů pro jednotlivé odběry. Na odbočkách budou umístěny rozpojovací skříně, které budou uzemněny.

Čtvrtý podél komunikace směrem k č.p.16 a ukončen bude v nové rozpojovací skříní SR502 u č.p.244. Jednotlivé objekty v trase kabelu budou smyčkově připojeny přes pojistkové skříně SS100 a SS200, které budou umístěny dle situačního výkresu. Z přípojkových pojistkových skříní budou provedena nová hlavní domovní do stávajících elektroměrů pro jednotlivé odběry. Na odbočkách budou umístěny rozpojovací skříně, které budou uzemněny.

Ze stávající TS PA_0456 budou vyvedeny 3 nové kabely.

První podél komunikace směrem k č.p.202 a ukončen bude v nové rozpojovací skříní SR502 u č.p.244. Jednotlivé objekty v trase kabelu budou smyčkově připojeny přes pojistkové skříně SS100 a SS200, které budou umístěny dle situačního výkresu. Z přípojkových pojistkových skříní budou provedena nová hlavní domovní do stávajících elektroměrů pro jednotlivé odběry. Na odbočkách budou umístěny rozpojovací skříně, které budou uzemněny.

Druhý přes komunikace a podél komunikace směrem k č.p.243 a ukončen bude v nové rozpojovací skříní SR402 u č.p.245. Jednotlivé objekty v trase kabelu budou smyčkově připojeny přes pojistkové skříně SS100 a SS200, které budou umístěny dle situačního výkresu. Z přípojkových pojistkových skříní budou provedena nová hlavní domovní do stávajících elektroměrů pro jednotlivé odběry. Na odbočkách budou umístěny rozpojovací skříně, které budou uzemněny.

Třetí přes komunikace a podél komunikace směrem k č.p.23 a ukončen bude v nové rozpojovací skříní SR502 u č.p.211. Jednotlivé objekty v trase kabelu budou smyčkově připojeny přes pojistkové skříně SS100 a SS200, které budou umístěny dle situačního výkresu. Z přípojkových pojistkových skříní budou provedena nová hlavní domovní do stávajících elektroměrů pro jednotlivé odběry. Na odbočkách budou umístěny rozpojovací skříně, které budou uzemněny.

Z rozpojovací skříně SR502 u č.p.211 povede kabel přes komunikaci a podél komunikace a smyčkově připojen do stávající skříně u č.p.239.

Po provedení výše uvedených prací se venkovní vedení nn kompletně zdemoluje dle projektové dokumentace.

Městský úřad Holice, odbor životního prostředí a stavební úřad, jako stavební úřad příslušný podle § 13 odst. 1 písm.c) zákona č. 183/2006 Sb., o územním plánování a stavebním řádu (stavební zákon), ve znění pozdějších předpisů (dále jen "stavební zákon"), § 11 zákona č. 500/2004 Sb. (správní řád) oznamuje podle § 87 odst. 1 stavebního zákona zahájení územního řízení.

Jelikož jsou stavebnímu úřadu známy poměry v území a žádost poskytuje dostatečný podklad pro posouzení záměru, upouští stavební úřad dle § 87 odst. 1 stavebního zákona od ústního jednání. Dotčené orgány mohou uplatnit závazná stanoviska a účastníci řízení své námítky **do 15 ti dnů ode dne doručení tohoto oznámení.**

K později uplatněným závazným stanoviskům, námítkám nebude přihlédnuto. Účastníci řízení mohou nahlížet do podkladů rozhodnutí (Městský úřad Holice, odbor životního prostředí a stavební úřad, úřední dny pondělí a středa 8,00 -12,00 a 13,00 - 17,00 a pátek 8,00 - 12,00 hodin).

Stavební úřad v souladu s ustanovením § 36 odst.3 zákona č.500/2004 Sb., správní řád, ve znění pozdějších předpisů sděluje účastníkům řízení, že se mohou vyjádřit k podkladům rozhodnutí **do doby jeho vydání**.

Jedná se o řízení s velkým počtem účastníků řízení, a proto se oznámení o zahájení řízení a další úkony v řízení doručují veřejnou vyhláškou podle § 144 správního řádu v návaznosti na příslušná ustanovení stavebního zákona.

Poučení:

Námítky účastníků řízení musí být uplatněny ve stanovené lhůtě, jinak se k nim nepřihlíží. K závazným stanoviskům a námítkám k věcem, o kterých bylo rozhodnuto při vydání územního nebo regulačního plánu, se nepřihlíží. K námítkám, které překračují rozsah a nesplňují požadavky § 89 odst. 4 stavebního zákona, se nepřihlíží. Účastník řízení ve svých námítkách uvede skutečnosti, které zakládají jeho postavení jako účastníka řízení, a důvody podání námítek.

Pověřený zaměstnanec stavebního úřadu je podle § 172 odst. 1 stavebního zákona oprávněn při plnění úkolů vstupovat na cizí pozemky, stavby a do staveb s vědomím jejich vlastník při zjišťování stavu stavby a pozemku nebo opatřování důkazů a dalších podkladů pro vydání správního rozhodnutí nebo opatření.

Stavební úřad může podle § 173 odst. 1 stavebního zákona uložit pořádkovou pokutu do 50 000 Kč tomu, kdo závažným způsobem ztěžuje postup v řízení anebo plnění úkolů podle § 172 odst. 1 stavebního zákona tím, že znemožňuje oprávněné úřední osobě nebo osobě jí přizvané vstup na svůj pozemek nebo stavbu.

Nechá-li se některý z účastníků zastupovat, předloží jeho zástupce písemnou plnou moc.

Účastník nebo jeho zástupce je povinen předložit na výzvu oprávněné úřední osoby průkaz totožnosti. Průkazem totožnosti se rozumí doklad, který je veřejnou listinou, v němž je uvedeno jméno a příjmení, datum narození a místo trvalého pobytu, popřípadě bydliště mimo území České republiky a z něhož je patrná i podoba, popřípadě jiný údaj umožňující správnímu orgánu identifikovat osobu, která doklad předkládá, jako jeho oprávněného držitele.

Každý, kdo činí úkony jménem právnické osoby, musí prokázat své oprávnění. V téže věci může za právnickou osobu současně činit úkony jen jedna osoba.

Ing. Vlastimil Zrůst
vedoucí odboru ŽP a stavebního úřadu

Otisk úředního razítka

**MĚSTSKÝ ÚŘAD
HOLICE**

Toto oznámení musí být vyvěšeno po dobu 15 dnů. (Ostřetín) 27

Vyvěšeno dne: 21. 09. 2020 Sejmuto dne:

Razítko, podpis orgánu, který potvrzuje vyvěšení a sejmутí oznámení.

**MĚSTSKÝ ÚŘAD
534 14 HOLICE**

Obdrží:

Účastníci řízení

§ 85 odst. 1 písm a):

ČEZ Distribuce, a. s., IDDS: v95uqfy, sídlo: Teplická č.p. 874/8, Děčín IV-Podmokly, 405 02 Děčín 2
v zastoupení MONTPROJEKT, a.s., IDDS: fgdetem, sídlo: Arnošta z Pardubic č.p. 2082, Zelené Předměstí, 530 02 Pardubice 2

§ 85 odst. 1 písm b):

Obec Ostřetín, IDDS: f7ha9q8, sídlo: Ostřetín č.p. 92, 534 01 Holice v Čechách

§ 85 odst. 2 písm a):

Eva Horčíčková, Ostřetín č.p. 111, 534 01 Holice v Čechách

Petr Bačina, Ostřetín č.p. 112, 534 01 Holice v Čechách

Romana Brandová, Uhersko č.p. 107, 533 73 Uhersko

Eva Kašparová, Neptalimova č.p. 1087, 534 01 Holice v Čechách

Arnošt Wertheim, Ostřetín č.p. 91, 534 01 Holice v Čechách

Jiří Formánek, Ostřetín č.p. 35, 534 01 Holice v Čechách

Libuše Houhová, Hradištní č.p. 1188, Chrudim IV, 537 05 Chrudim 5

Miluše Sedláková, Nad statkem č.p. 1511, 252 28 Černošice

Ladislav Maixner, Ostřetín č.p. 36, 534 01 Holice v Čechách

Věra Maixnerová, Ostřetín č.p. 36, 534 01 Holice v Čechách

Irena Krátká, Ostřetín č.p. 77, 534 01 Holice v Čechách

Rostislav Hübl, Ostřetín č.p. 38, 534 01 Holice v Čechách

Monika Hübllová, Ostřetín č.p. 38, 534 01 Holice v Čechách

Jana Stará, Dornych č.p. 148/112, Komárov, 617 00 Brno 17

Lukáš Voříšek, Ostřetín č.p. 172, 534 01 Holice v Čechách

Miluše Zítová, Ostřetín č.p. 135, 534 01 Holice v Čechách

Jaroslava Sováková, Na Okrouhlíku č.p. 1246, Bílé Předměstí, 530 03 Pardubice 3

Jaromír Pírko, Ostřetín č.p. 151, 534 01 Holice v Čechách

Květa Pírková, Ostřetín č.p. 151, 534 01 Holice v Čechách

Vítězslav Melichar, Ostřetín č.p. 131, 534 01 Holice v Čechách

Petra Kovářčková, Ostřetín č.p. 220, 534 01 Holice v Čechách

Jiří Hubáček, Ostřetín č.p. 6, 534 01 Holice v Čechách

Eva Hubáčková, Ostřetín č.p. 6, 534 01 Holice v Čechách

Milada Horáková, Wintrova II č.p. 1073, Bílé Předměstí, 530 03 Pardubice 3

František Markl, Ostřetín č.p. 37, 534 01 Holice v Čechách

Eva Hamerská, Hejtmánkovice č.p. 303, 550 01 Broumov 1

Anna Paulusová, Nádražní č.p. 843, 561 69 Králupy

Miloš Vlasák, Ostřetín č.p. 34, 534 01 Holice v Čechách

Martin Vlasák, Komenského č.p. 262, 550 01 Broumov 1

Marie Bečková, Ostřetín č.p. 210, 534 01 Holice v Čechách

Jiří Janda, Ostřetín č.p. 285, 534 01 Holice v Čechách

Marek Janů, Ostřetín č.p. 283, 534 01 Holice v Čechách

Šárka Janů, Ostřetín č.p. 283, 534 01 Holice v Čechách

Jan Vondráček, Ostřetín č.p. 8, 534 01 Holice v Čechách

Jiří Nejezchleb, Zvěřinova č.p. 161/5, Černovice, 618 00 Brno 18

Mgr. Štěpánka Blažková, Pod Zámečkem č.p. 1371/18, Nový Hradec Králové, 500 12 Hradec Králové 12

ing. Jaroslava Votrubová, Hradecká č.p. 1689/4, Nový Hradec Králové, 500 12 Hradec Králové 12

Tomáš Votruba, Klumparova č.p. 565/12, 500 02 Hradec Králové 2

Josef Novotný, Vysoká u Holic č.p. 60, Ostřetín, 534 01 Holice v Čechách

Libuše Výšková, Roční č.e. 361, Praha 9-Kyje, 198 00 Praha 98

Pavel Černý, Ostřetín č.p. 195, 534 01 Holice v Čechách

Pavel Leczo, Ostřetín č.p. 129, 534 01 Holice v Čechách

Jiří Provazník, Ostřetín č.p. 129, 534 01 Holice v Čechách

Anna Provazníková, Ostřetín č.p. 129, 534 01 Holice v Čechách

Vladimír Kučera, Ostřetín č.p. 109, 534 01 Holice v Čechách

Marie Kučerová, Ostřetín č.p. 109, 534 01 Holice v Čechách

František Ovčáčík, Ostřetín č.p. 249, 534 01 Holice v Čechách

Petra Mečavová, Bratři Štefanů č.p. 800/16, Slezské Předměstí, 500 03 Hradec Králové 3

Zdeňka Jará, Ostřetín č.p. 33, 534 01 Holice v Čechách

Josef Lohanský, Ostřetín č.p. 33, 534 01 Holice v Čechách

Zdenka Lohanská, Ostřetín č.p. 33, 534 01 Holice v Čechách

Iveta Vlasáková, Ostřetín č.p. 34, 534 01 Holice v Čechách

Jiří Kopecký, Ostřetín č.p. 125, 534 01 Holice v Čechách

Rudolf Špičák, Ostřetín č.p. 101, 534 01 Holice v Čechách

Martina Špičáková, Ostřetín č.p. 101, 534 01 Holice v Čechách

David Filipi, Ostřetín č.p. 192, 534 01 Holice v Čechách

Marie Filipi, Ostřetín č.p. 192, 534 01 Holice v Čechách

Jitka Málková, Ostřetín č.p. 138, 534 01 Holice v Čechách

Veronika Levinská, Karla IV. č.p. 2629, Zelené Předměstí, 530 02 Pardubice 2

Gabriela Rokosová, Soukalova č.p. 2154/20, Praha 4-Modřany, 143 00 Praha 412

David Zach, Ostřetín č.p. 148, 534 01 Holice v Čechách

Lenka Petránová, Jana Zajice č.p. 961, Studánka, 530 12 Pardubice 12

Božena Kovaříčková, Ostřetín č.p. 184, 534 01 Holice v Čechách

Jaroslav Vlasák, Ostřetín č.p. 241, 534 01 Holice v Čechách

Martin Švancara, Ostřetín č.p. 82, 534 01 Holice v Čechách

Markéta Švancarová, Ostřetín č.p. 82, 534 01 Holice v Čechách

Pavel Vaniš, Ostřetín č.p. 214, 534 01 Holice v Čechách

Miluše Vanišová, Ostřetín č.p. 214, 534 01 Holice v Čechách

Věra Stará, Ostřetín č.p. 227, 534 01 Holice v Čechách
 Karel Bolehovský, Ostřetín č.p. 235, 534 01 Holice v Čechách
 Miloslava Bolehovská, Ostřetín č.p. 235, 534 01 Holice v Čechách
 Vladimíra Krejčíková, Ostřetín č.p. 236, 534 01 Holice v Čechách
 Hubertus Scheffer, Ostřetín č.p. 250, 534 01 Holice v Čechách
 Petra Scheffer, Ostřetín č.p. 250, 534 01 Holice v Čechách
 Jaroslav Frydrych, Ostřetín č.p. 266, 534 01 Holice v Čechách
 Jolana Frydrychová, Ostřetín č.p. 266, 534 01 Holice v Čechách
 Bohumil Kučera, Ostřetín č.p. 109, 534 01 Holice v Čechách
 Jaroslav Krpata, Na Lávkách č.p. 53, 517 41 Kostelec nad Orlicí
 Miluška Krpatová, Ostřetín č.p. 31, 534 01 Holice v Čechách
 Liběna Petřelová, Ostřetín č.p. 248, 534 01 Holice v Čechách
 ing. Jan Výšek, Rolní č.e. 361, Praha 9-Kyje, 198 00 Praha 98
 Štěpánka Filipiová, Ostřetín č.p. 226, 534 01 Holice v Čechách
 Marie Ovčáčíková, Ostřetín č.p. 249, 534 01 Holice v Čechách
 Lukáš Frydrych, Ostřetín č.p. 266, 534 01 Holice v Čechách
 František Hloušek, Ostřetín č.p. 14, 534 01 Holice v Čechách
 Petra Kloučková, Ostřetín č.p. 15, 534 01 Holice v Čechách
 Miroslav Záleský, Ostřetín č.p. 17, 534 01 Holice v Čechách
 Alena Záleská, Ostřetín č.p. 17, 534 01 Holice v Čechách
 Lukáš Štěpánek, Ostřetín č.p. 244, 534 01 Holice v Čechách
 ing. Oldřich Macháček, Brněnská č.p. 2148/51c, Nový Hradec Králové, 500 08 Hradec Králové 8
 František Březina, nábreží Závodu míru č.p. 1884, Zelené Předměstí, 530 02 Pardubice 2
 Alena Březinová, nábreží Závodu míru č.p. 1884, Zelené Předměstí, 530 02 Pardubice 2
 Květa Šubrtová, Ostřetín č.p. 86, 534 01 Holice v Čechách
 Jan Kelka, Ostřetín č.p. 98, 534 01 Holice v Čechách
 Jan Zelenka, Ostřetín č.p. 26, 534 01 Holice v Čechách
 Luboš Minařík, Kladruby nad Labem č.p. 40, 535 01 Přelouč
 Josef Rázek, Ostřetín č.p. 29, 534 01 Holice v Čechách
 Vladimíra Tatičková, Ostřetín č.p. 16, 534 01 Holice v Čechách
 Martina Bartošová, Chotěnice č.p. 19, 538 03 Heřmanův Městec
 Tomáš Chalupný, Ostřetín č.p. 133, 534 01 Holice v Čechách
 Petra Chalupná, Ostřetín č.p. 133, 534 01 Holice v Čechách
 Květoslava Matysová, Ostřetín č.p. 141, 534 01 Holice v Čechách
 Miroslava Horčíková, Bratří Čapků č.p. 470, 534 01 Holice v Čechách
 Jana Votroubková, Na Třísle č.p. 49, Bílé Předměstí, 530 02 Pardubice 2
 Libor Cabicar, Chládkova č.p. 2013/22c, Žabovřesky, 616 00 Brno 16
 Michal Kopka, Ostřetín č.p. 175, 534 01 Holice v Čechách
 Alena Kleisnerová, Ostřetín č.p. 219, 534 01 Holice v Čechách
 Jan Jakoubek, Ostřetín č.p. 243, 534 01 Holice v Čechách
 Ivana Štěpánková, Ostřetín č.p. 244, 534 01 Holice v Čechách
 Lukáš Kubík, Ostřetín č.p. 247, 534 01 Holice v Čechách
 Veronika Kubíková, Ostřetín č.p. 247, 534 01 Holice v Čechách
 Miluše Vondráčková, Ostřetín č.p. 89, 534 01 Holice v Čechách
 Zdeněk Tatiček, Ostřetín č.p. 16, 534 01 Holice v Čechách
 Vítězslav Hloupý, Ostřetín č.p. 242, 534 01 Holice v Čechách
 Marie Hloupá, Ostřetín č.p. 242, 534 01 Holice v Čechách
 Eduard Matys, Ostřetín č.p. 141, 534 01 Holice v Čechách
 Jakub Šubrt, Ostřetín č.p. 86, 534 01 Holice v Čechách
 Vojtěch Šubrt, Ostřetín č.p. 86, 534 01 Holice v Čechách
 František Zelenka, Ostřetín č.p. 262, 534 01 Holice v Čechách
 Zdeněk Petrle, Ostřetín č.p. 248, 534 01 Holice v Čechách
 František Horčíčka, Ostřetín č.p. 28, 534 01 Holice v Čechách
 Jana Tesařová, Ostřetín č.p. 207, 534 01 Holice v Čechách
 Pavel Kleisner, Ostřetín č.p. 270, 534 01 Holice v Čechách
 Jan Vondráček, Ostřetín č.p. 89, 534 01 Holice v Čechách
 Marie Jakoubková, Ostřetín č.p. 243, 534 01 Holice v Čechách
 Lukáš Beránek, Ostřetín č.p. 13, 534 01 Holice v Čechách

Ilona Černá, Česková č.p. 1618, Zelené Předměstí, 530 02 Pardubice 2
 Václav Vlasák, Ostřetín č.p. 231, 534 01 Holice v Čechách
 Jaroslava Vlasáková, Ostřetín č.p. 231, 534 01 Holice v Čechách
 Jitka Schejbalová, Ostřetín č.p. 231, 534 01 Holice v Čechách
 Monika Jaruňková, Jana Zajíce č.p. 953, Studánka, 530 12 Pardubice 12
 Libuše Vlasáková, Ostřetín č.p. 57, 534 01 Holice v Čechách
 Jaroslav Roček, Ostřetín č.p. 24, 534 01 Holice v Čechách
 František Roček, Ostřetín č.p. 24, 534 01 Holice v Čechách
 Roman Valenta, Ostřetín č.p. 202, 534 01 Holice v Čechách
 Ivana Valentová, Ostřetín č.p. 202, 534 01 Holice v Čechách
 Luboš Sakař, Ostřetín č.p. 208, 534 01 Holice v Čechách
 Josef Buchar, Ostřetín č.p. 213, 534 01 Holice v Čechách
 Marie Bucharová, Ostřetín č.p. 213, 534 01 Holice v Čechách
 Ing. Leoš Slabý, Ostřetín č.p. 211, 534 01 Holice v Čechách
 Jiří Pinkas, Ostřetín č.p. 19, 534 01 Holice v Čechách
 Marie Dědičová, Ostřetín č.p. 152, 534 01 Holice v Čechách
 Jiří Špaček, Ostřetín č.p. 103, 534 01 Holice v Čechách
 Jana Špačková, Ostřetín č.p. 103, 534 01 Holice v Čechách
 Ondřej Špaček, Ostřetín č.p. 274, 534 01 Holice v Čechách
 Radek Schejbal, Ostřetín č.p. 23, 534 01 Holice v Čechách
 Správa a údržba silnic Pardubického kraje, IDDS: ffhk8fq
 sídlo: Doubravice č.p. 98, 533 53 Pardubice 19
 Josef Rázek, Ostřetín č.p. 29, 534 01 Holice v Čechách
 František Zelenka, Ostřetín č.p. 262, 534 01 Holice v Čechách
 Ředitelství silnic a dálnic ČR, Správa Pardubice, IDDS: zjq4rhz
 sídlo: Na Pankráci č.p. 546/56, 140 00 Praha 4-Nusle
 Václav Jahelka, Ostřetín č.p. 275, 534 01 Holice v Čechách
 Martina Jahelková, Ostřetín č.p. 275, 534 01 Holice v Čechách
 Obec Ostřetín, IDDS: f7ha9q8
 sídlo: Ostřetín č.p. 92, 534 01 Holice v Čechách
 ČEZ Distribuce, a. s., IDDS: v95uqfy
 sídlo: Teplická č.p. 874/8, Děčín IV-Podmokly, 405 02 Děčín 2
 Česká telekomunikační infrastruktura a.s., IDDS: qa7425t
 sídlo: Olšanská č.p. 2681/6, 130 00 Praha 3-Žižkov
 GridServices, s.r.o., IDDS: jnnys6
 sídlo: Plynárenská č.p. 499/1, Zábrdovice, 602 00 Brno 2
 Vodovody a kanalizace Pardubice a.s., IDDS: xsd3x3v
 sídlo: Hradecká č.p. 1192, 534 01 Holice v Čechách
 Povodí Labe, státní podnik, středisko Pardubice, IDDS: dbyt8g2
 sídlo: Víta Nejedlého č.p. 951/8, Slezské Předměstí, 500 03 Hradec Králové 3

§ 85 odst. 2 písm a): veřejnou vyhláškou - identifikace označením pozemků a staveb dotčených vlivem záměru
 Osoby s vlastnickými nebo jinými věcnými právy k sousedním pozemkům:


st. p. 357, 84, 147, 393, 383, 331, 75/3, 306, 397, 167/1, parc. č. 358/1, 358/4, 361/8, 361/22, 326/2, 127/12, 126/1, 117/1, 339, 127/11, 127/7, 153/7, 153/9, 153/12, 153/13, 154/2, 1254/3, 156/1, 326/6, 308/5, 305, 298/3, 298/4, 298/22, 286/2, 157/1, 157/4, 157/5, 157/2, 157/7, 157/3, 159/2, 167/5, 168/1, 1915, 1919, 179/5, 2055/8, 188/2, 1924, 190/3, 278/1, 270/2, 267/3, 2162, 268/1, 261/2, 259/3, 259/12, 2185, 246/3, 246/2, 190/8, 190/6, 2190, 1931/3, 225/1, 244/2, 240 v katastrálním území Ostřetín


Osoby s vlastnickými nebo jinými věcnými právy k sousedním stavbám:


Ostřetín č.p. 258, č.p. 31, č.p. 246, č.p. 248, č.p. 262, č.p. 274 a č.p. 23


Dotčené orgány


Městský úřad Holice, vodoprávní úřad, Holubova č.p. 1, 534 01 Holice v Čechách
 Městský úřad Holice, odbor ŽPSÚ silniční úřad, Holubova č.p. 1, 534 01 Holice v Čechách
 Městský úřad Holice, odbor ŽPSÚ odpady, Holubova č.p. 1, 534 01 Holice v Čechách

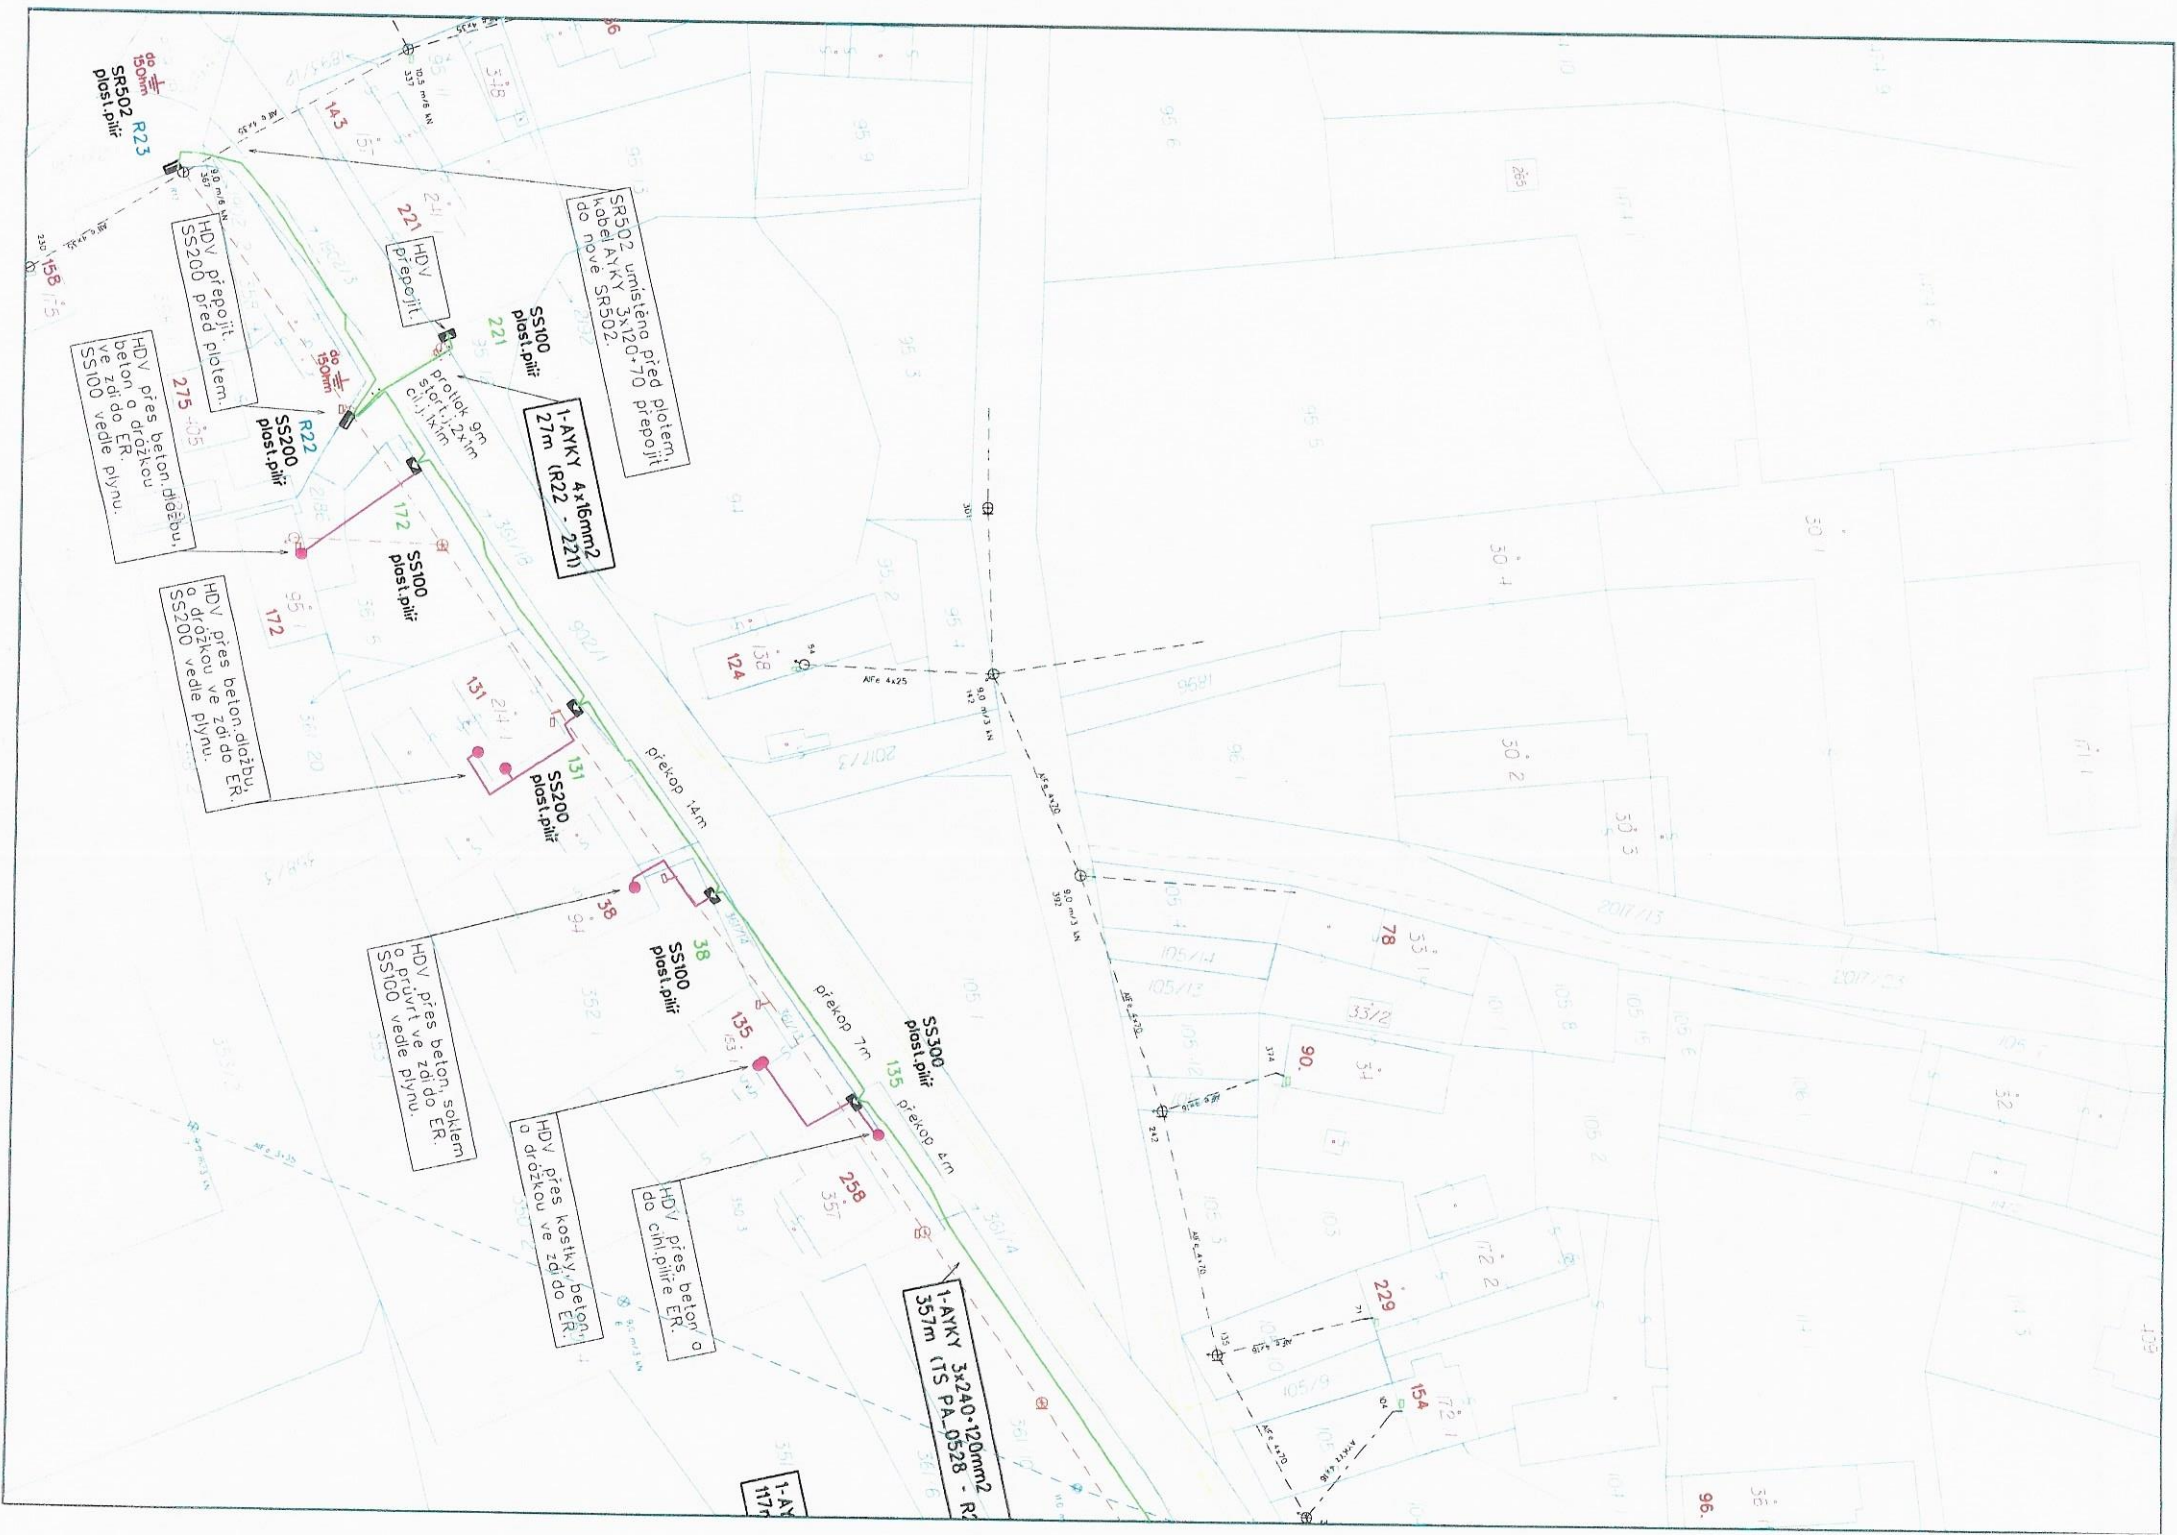


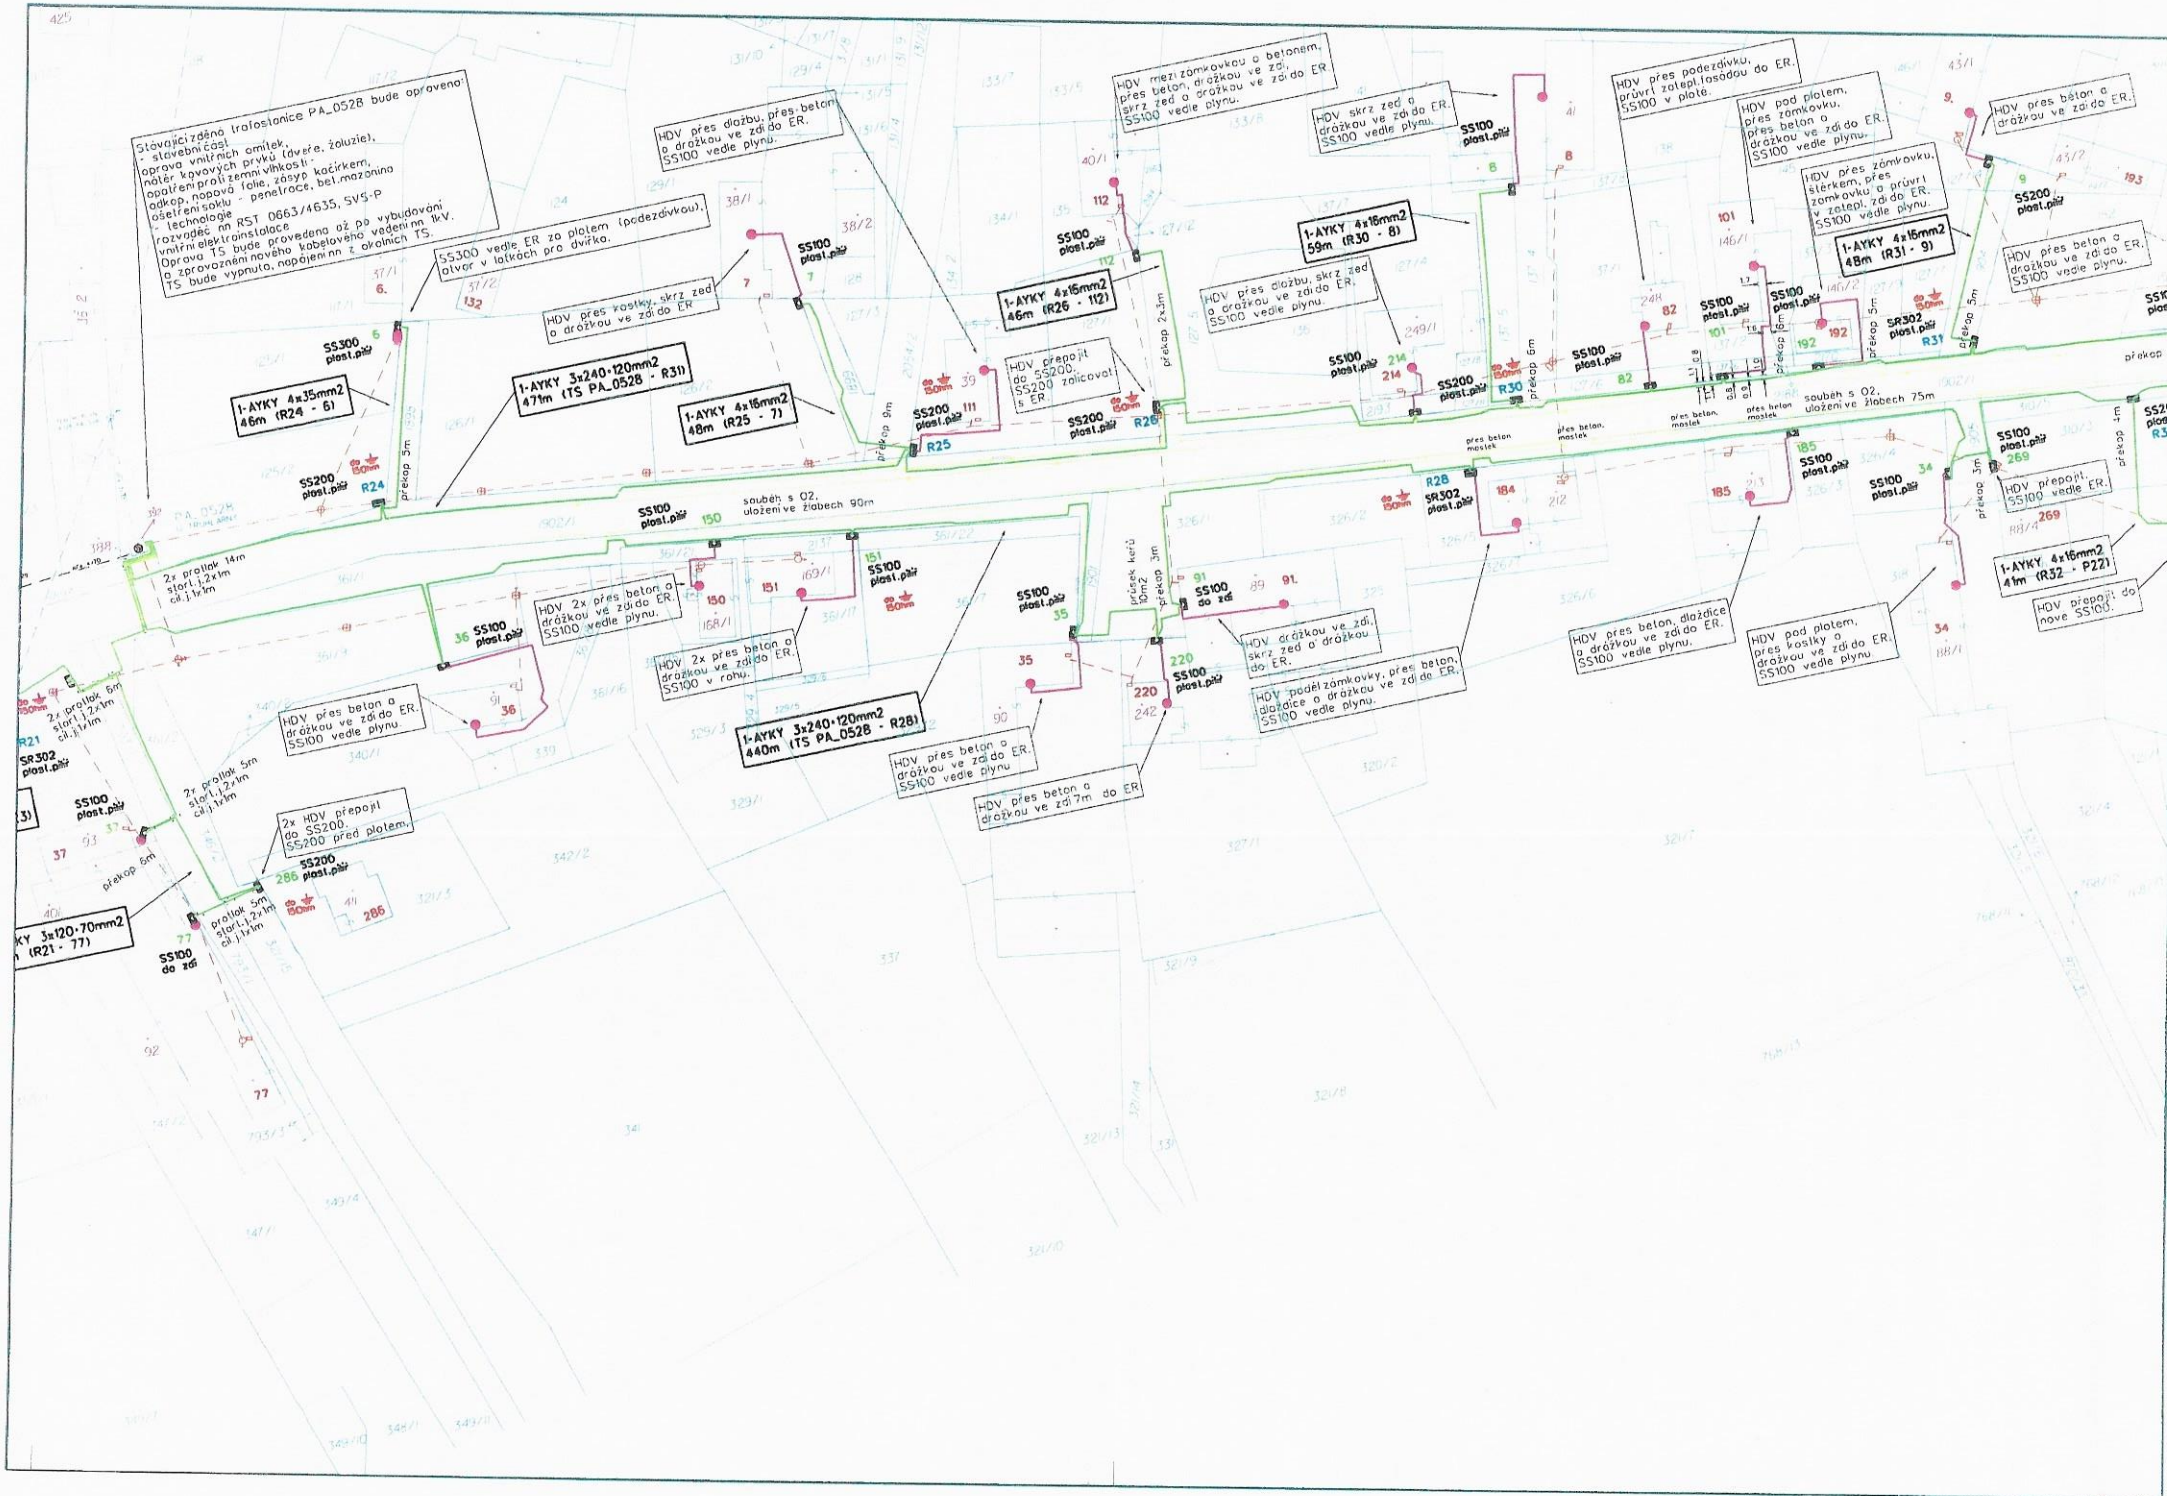

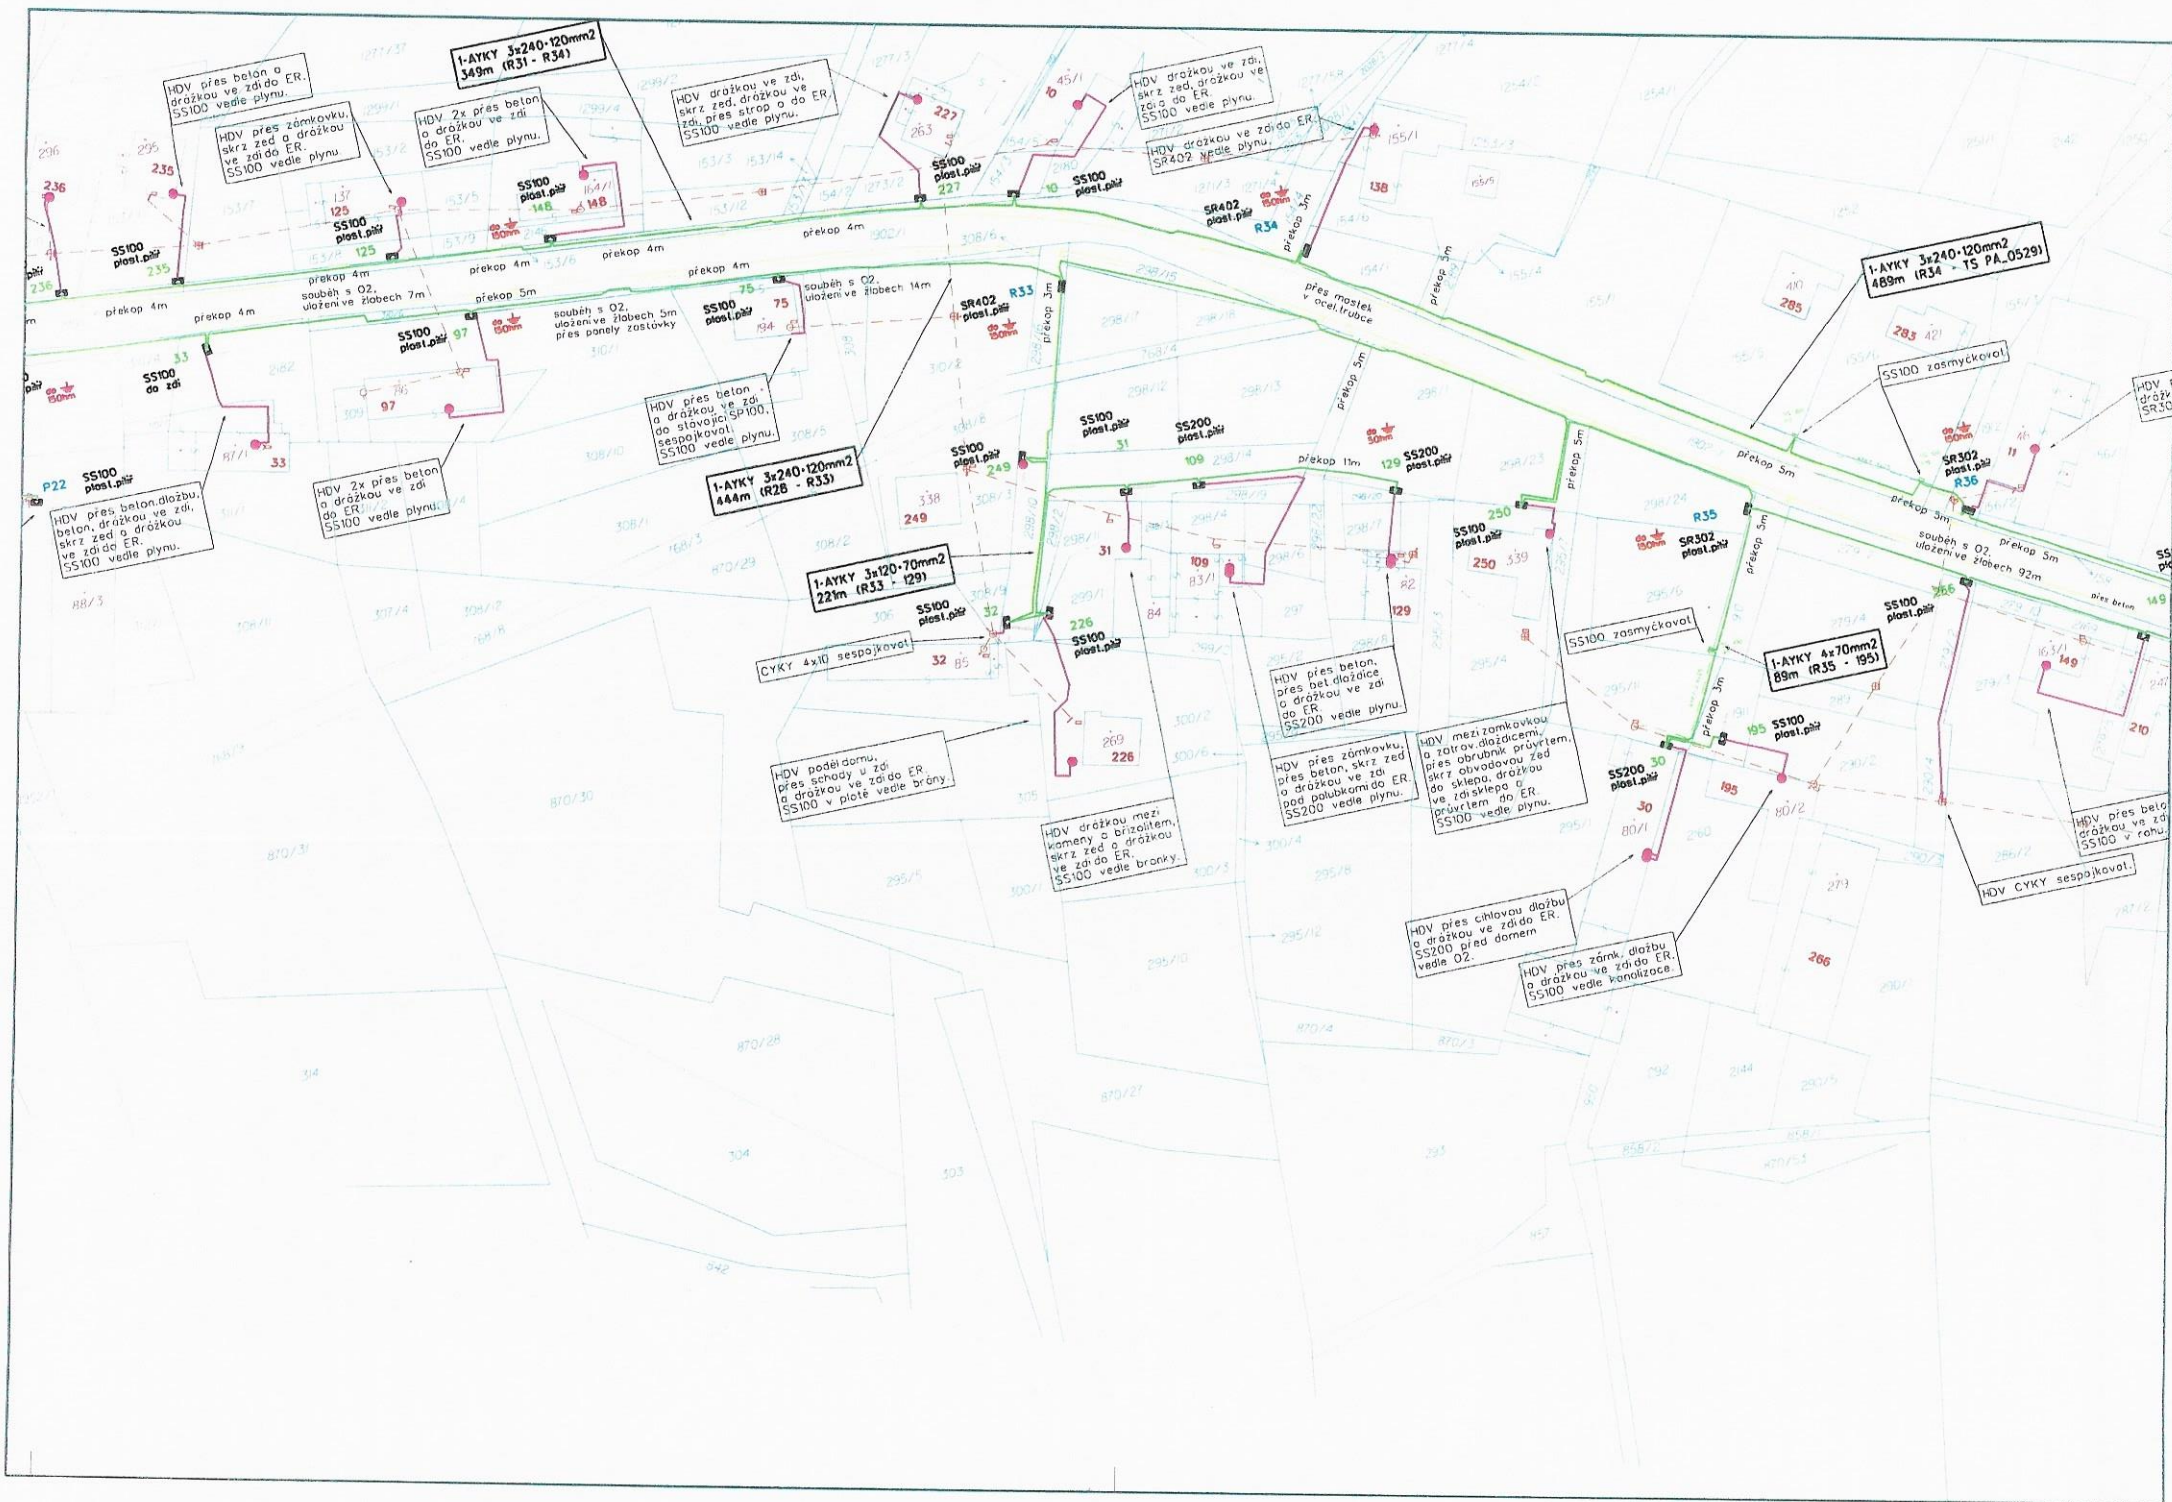

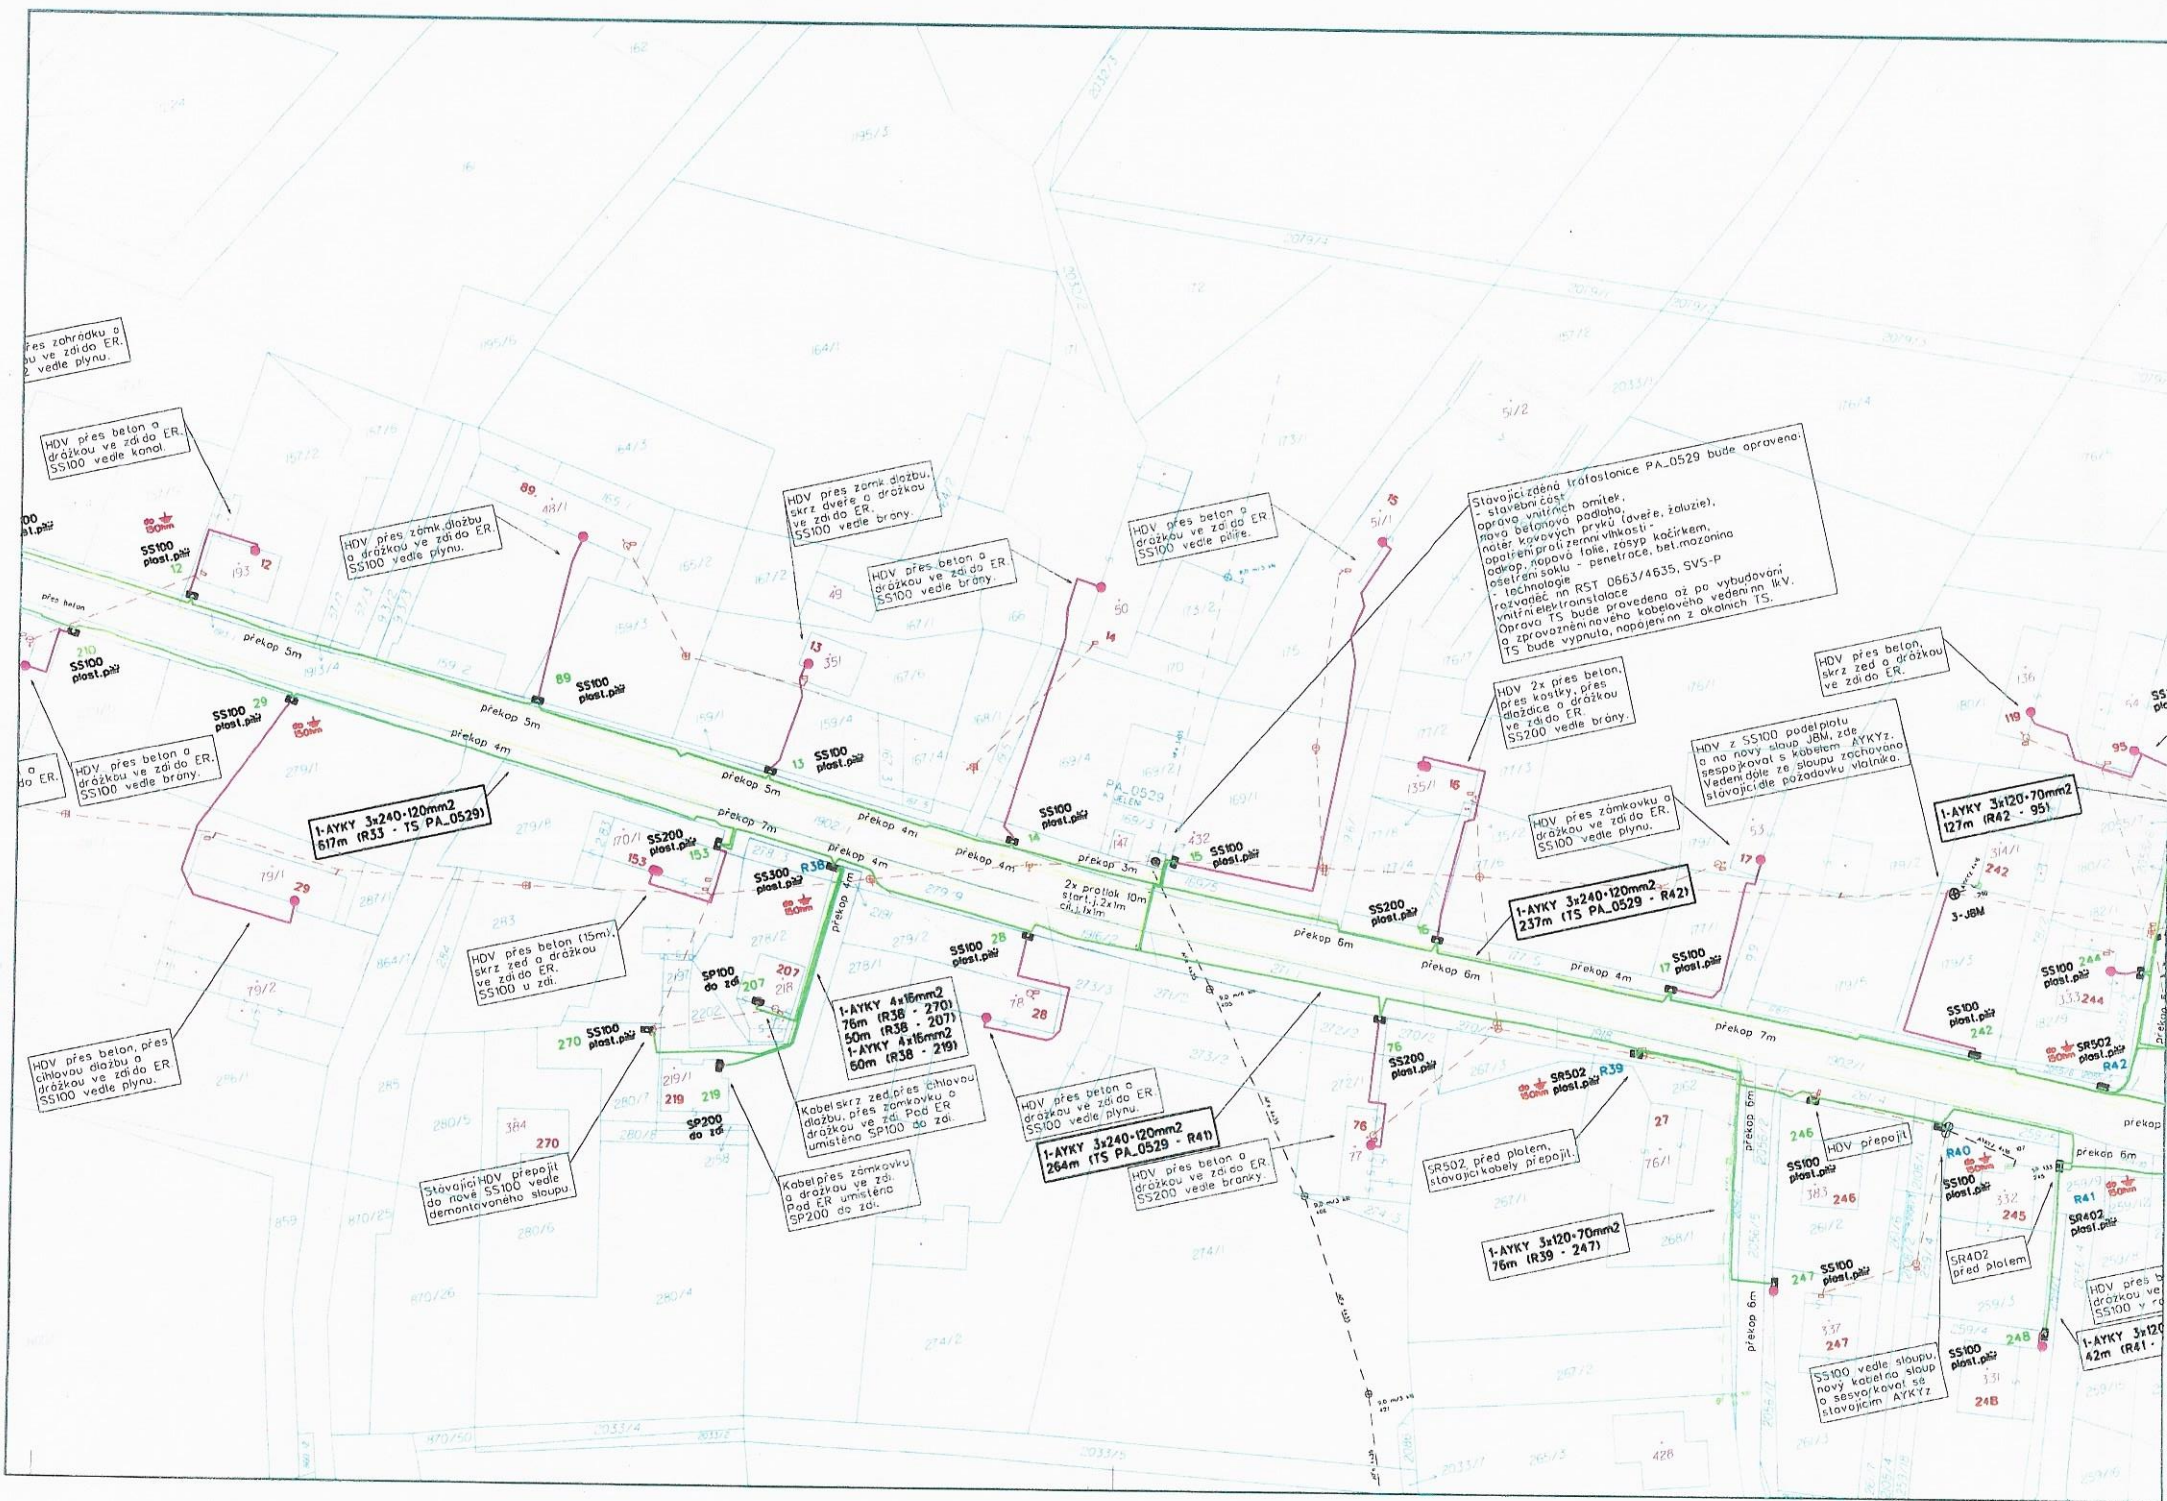

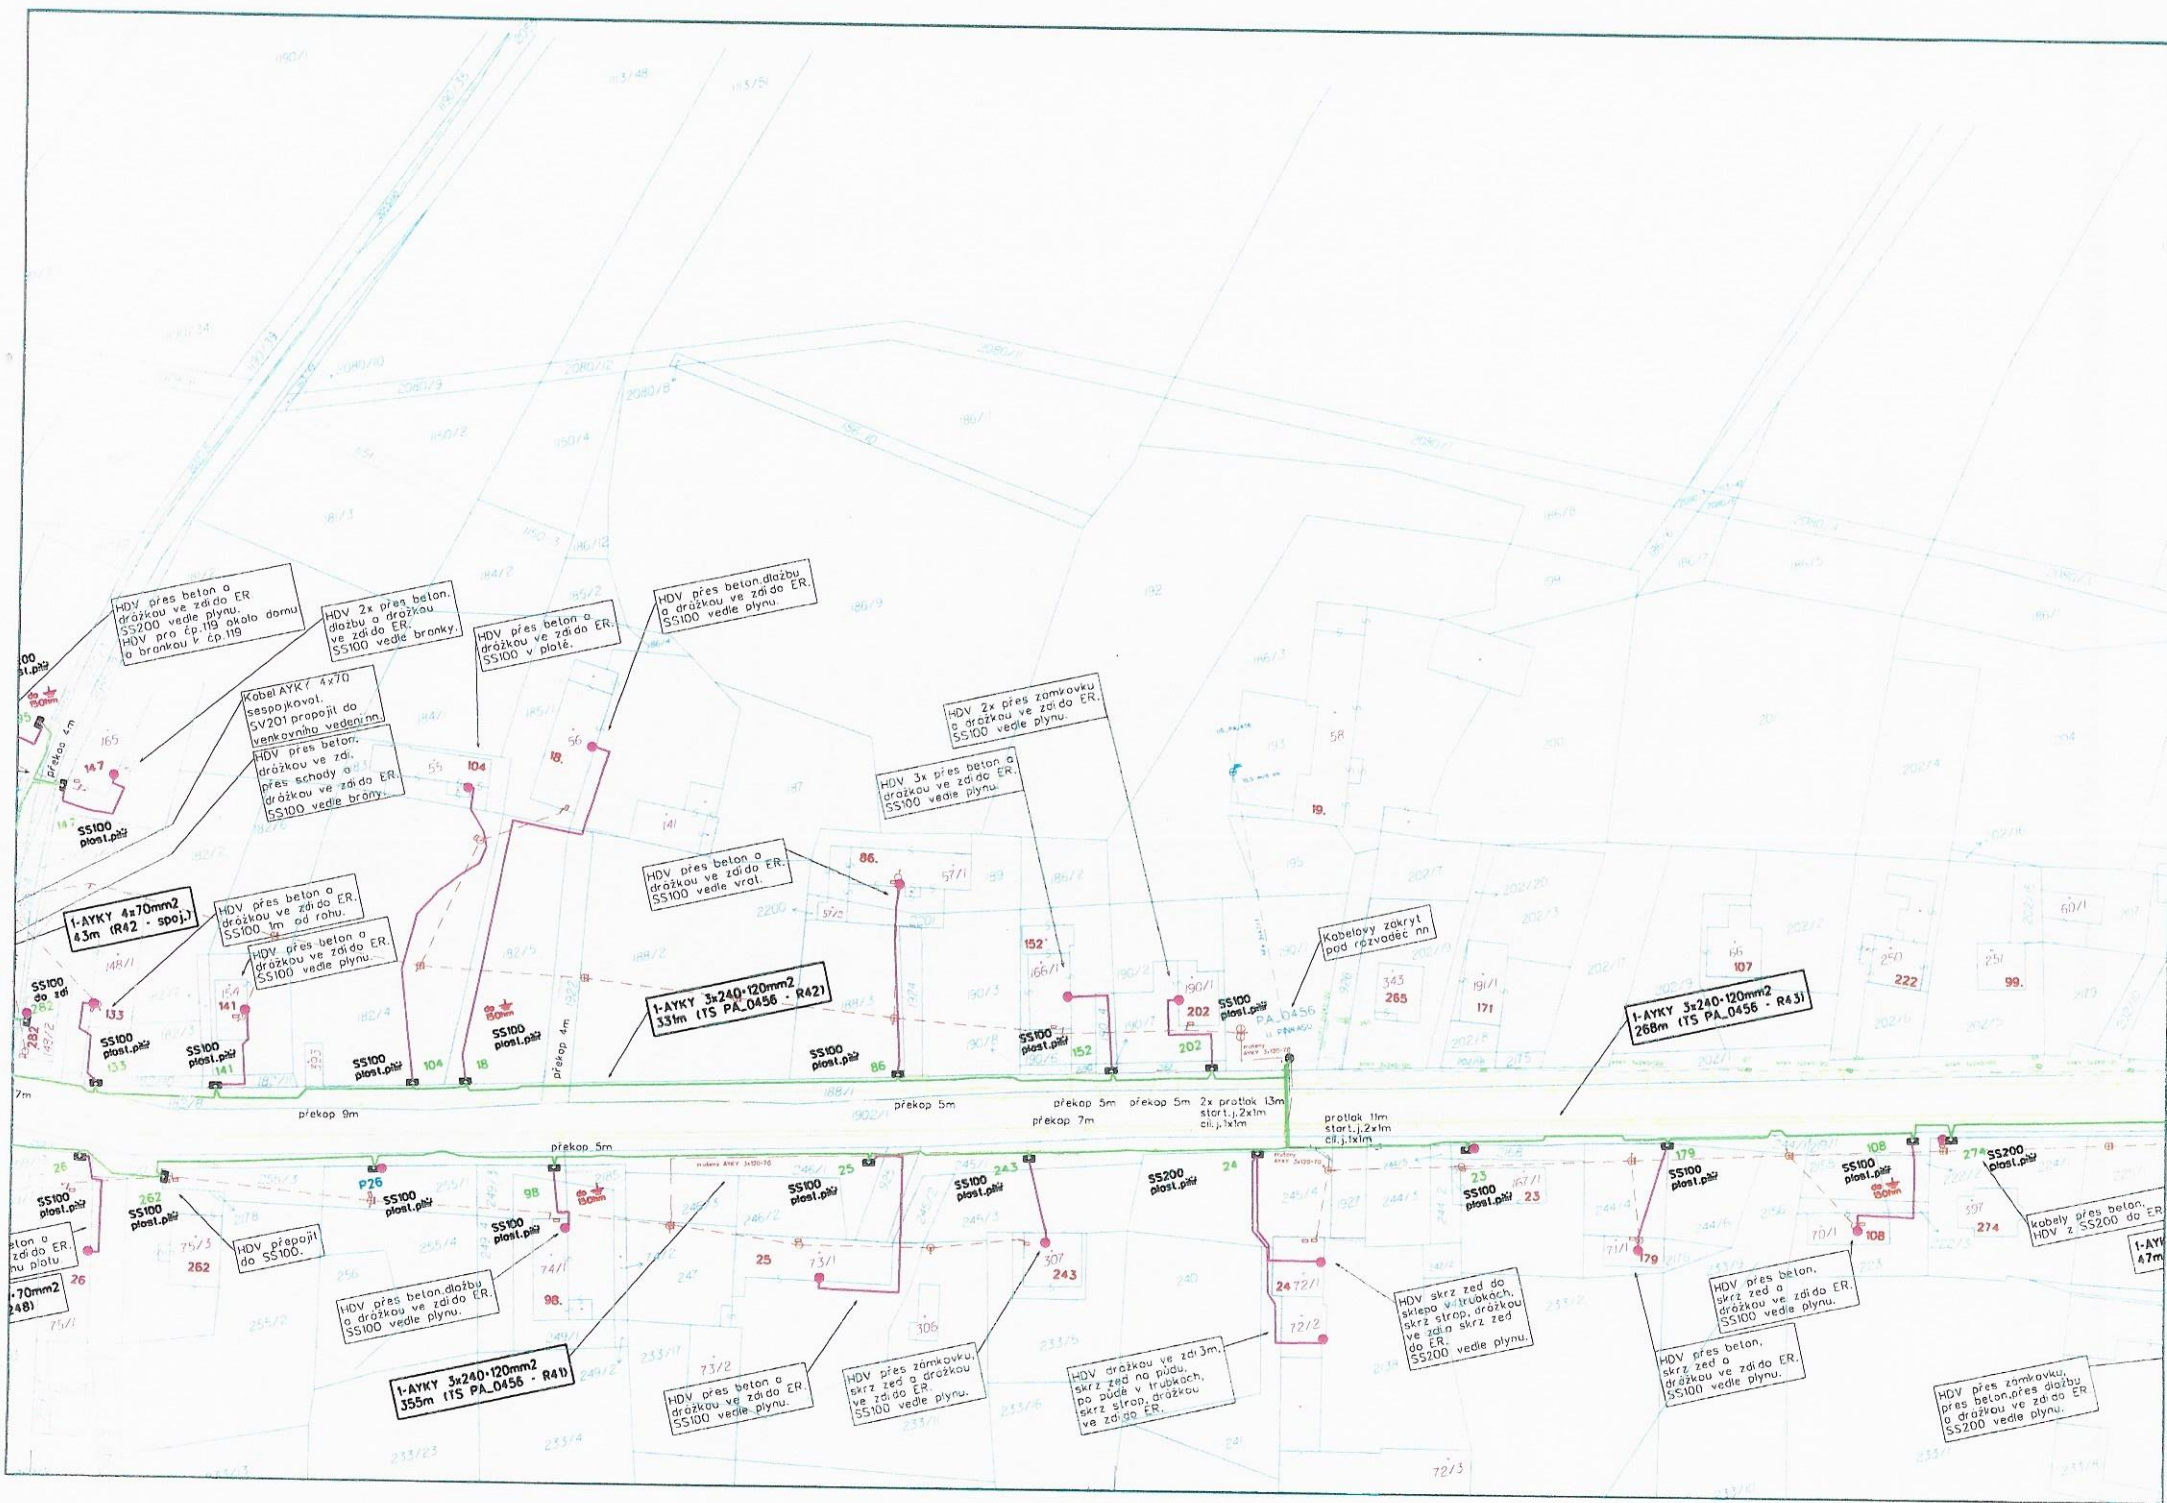

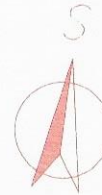

Bude dodržena prostorová norma ČSN 73 6005

LEGENDA STÁVAJÍCÍ PODZEMNÍ ZAŘÍZENÍ:

- — — — — CETIN stávojiči
- — — — — vodovod stávojiči
- — — — — kanalizace stávojiči
- — — — — elektro kanalizace stávojiči
- — — — — plynovod stávojiči

STAVAJÍCÍ PODZEMNÍ ZÁŘÍZENÍ SOU ZAKRESLENA ORIENTAČNĚ
PŘED ZAPOČETÍM ZEMNÍCH PRÁČE NUTNĚ POŽADAT
JEDNOTLIVÉ PROVOZOVATELE () PŘESNÉ VYTÝČENÍ

Kreslil:	Projektoval:	Kontroloval:	Schválil:		
Petr Franz	Petr Franz	Milan Dunda	Milan Dunda		
Místo stavby: Ostréřtin Kat. území: Ostréřtin		Investor: ČEZ Distribuce, a.s.		Odbor:	projekty
Datum:				Datum:	2020
Název stavby: Ostréřtin. K Jeleni - rekonstrukce nn				Stupeň dok.:	ÚÚÚ
Část stavby: Celková situace				Č. st. Montprojekt:	2514 6675
Obsah výkresu:				Č. st. ČEZ, a.s.:	IE-12-2007575
Situoční plán včetně projektovaného zařízení				Okres:	Pardubice
				Meřítko:	Č. výkresu:
				1:1000	1