

Městský úřad Holice



Odbor životního prostředí a stavební úřad

Holubova 1, 534 14 Holice
Tel.: 466 741 211, fax: 466 741 206

Spis.zn.: MUHO 16791/2019/ŽPSÚ/Vin Holice 12.9.2019
Č.j.: MUHO/18997/2019
Vyřizuje: Pavel Vinař
oprávněná úřední osoba
Tel.: 466741255
E-mail: vinar@mestoholice.cz

VEŘEJNÁ VYHLÁŠKA

Opatření obecné povahy - stanovení přechodné úpravy provozu

Městský úřad Holice, odbor životního prostředí a stavební úřad jako věcně a místně příslušný správní úřad dle ust. § 124 odst. 6 zák. č. 361/2000 Sb., o provozu na pozemních komunikacích, ve znění pozdějších předpisů (dále jen "zákon o silničním provozu") na základě žádosti, kterou podala společnost

EUROVIA CS, a.s., oblast Čechy střed, závod Čechy východ, IČO 45274924, Piletická 498, 503 41 Hradec Králové 7

ze dne 9.8.2019 a po předchozím písemném vyjádření Policie ČR, Krajského ředitelství policie Pardubického kraje, Územního odboru Pardubice, dopravního inspektorátu v Pardubicích vydaného pod č.j. **KRPE-63877-1/ČJ-2019-170606**.

Stanovuje přechodnou úpravu provozu

ve smyslu ustanovení § 77 odst. 1 písm. c) zákona o provozu na pozemních komunikacích a vyhlášky č. 294/2015 Sb., **dopravní značení pro přechodnou úpravu provozu** na pozemních komunikacích, následující dopravní značení případně dopravní zařízení:

na silnici: II/322, III/32271, III/32259
akce: uzavírka silnice III/32269

Dopravní značení:

- Umístění dopravního značení dle situace.
- **IP22** – Změna organizace dopravy, **B1** – Zákaz vjezdu všech vozidel v obou směrech, **IP10a-b** – Slepá pozemní komunikace, **Z2** – Zábrana pro označení uzavírky, **IS11b** – Směrová tabule pro vyznačení objížďky, **IS11a** – Návěst před objížďkou, **E13** – text nebo symbol, **B24a-b** – Zákaz odbočení vlevo (vpravo),
- Přenosné svíslé dopravní značky nesmí být umístěny do rozhledových polí připojení pozemních komunikací (čl. 5.2.9 ČSN 736102) a rozhledových polí připojení sousedních nemovitostí (čl. 12.7 ČSN 73 6110) na pozemní komunikaci
- bude použito a umístěno dopravní značení a dopravní zařízení schváleného typu dle TP65 a vyhlášky č. 294/2015 Sb., kterou se provádějí pravidla provozu na pozemních komunikacích
- po celou dobu trvání uzavírky bude prováděna průběžná kontrola přechodné úpravy provozu a v případě zjištění závady na dopravním značení nebo dopravním zařízení bude tato neprodleně odstraněna, zejména pak v zimním období bude zajištěna čistota a viditelnost značení a doplněna S7

Dopravní značení provedte jako: dopravní zařízení a přenosné svíslé dopravní značky

Velikost dopravních značek: základní rozměrová řada

Provedení dopravních značek: reflexivní
Zodpovědná osoba: Pavel Žilka tel: 731 602 526
Platnost úpravy: od 18.9.2019 do 4.8.2022
Opatření nabývá účinnosti **pátým** dnem po vyvěšení.

Další podmínky pro osazení přechodné úpravy provozu:

1. Dopravní značení případně dopravní zařízení, provedte a umístěte před zahájením akce dle dopravních schémat, pokud tyto jsou nedílnou součástí tohoto stanovení, nebo podle slovního popisu uvedeného v tomto stanovení.
- 1) Dopravní značky musí být upevněny na kovových sloupcích nebo konstrukcích bíle natřených, případně na sloupech VO a nesmí zasahovat do průjezdního profilu komunikace.
- 2) **Přenosné dopravní značky musí být umístěny na sloupcích červeno-bíle pruhovaných, spodní okraj přenosné dopravní značky musí být min. 0,6 m nad niveletou vozovky.**
- 3) Umístění přenosných dopravních značek musí splňovat podmínky stanovené v TP č. 66 - **Zásady pro přechodné dopravní značení** schválené MD pod č.j. 52/203-160-LEG/1 ze dne 12.12. 2003.
- 4) Vnitřní okraj značky bude 0,5 m až 2 m od okraje vozovky nebo chodníku (u vozovek se zpevněnou krajnicí od vnějšího okraje zpevněné krajnice).
- 5) Viditelnost DZ musí být zajištěna mimo obec ze vzdálenosti 100 m a v obci z 50 m.
- 6) Barevně i provedením musí dopravní značky odpovídat ČSN 01 8020 a příloze č. 3 vyhlášky č. 294/2015 Sb.
- 7) K zajištění bezpečnosti a plynulosti silničního provozu bude použito přenosných dopravních značek na dobu nezbytně nutnou – omezení rychlostní sloužící jako ochrana pracovního místa bude neprodleně odstraněno po ukončení prací.
- 8) Přenosné dopravní značky musí být zajištěny tak, aby vlivem povětrnostních podmínek nedošlo ke změně jejich polohy a umístění.

Účastníci řízení, dle § 27 odst. 1a správního řádu:

EUROVIA CS, a.s., oblast Čechy střed, závod Čechy východ, IDDS: bjpdzta
sídlo: Piletická č.p. 498, 503 41 Hradec Králové 7

Toto stanovení přechodné úpravy silničního provozu musí být na místě předloženo kontrolním orgánům.

Městský úřad Holice, odbor životního prostředí a stavební úřad si vyhrazuje právo toto stanovení změnit nebo doplnit pokud si to bude vyžadovat zajištění bezpečnosti a plynulosti silničního provozu. Proti tomuto stanovení nejsou přípustné žádné opravné prostředky ve smyslu obecných předpisů o správním řízení.

Odůvodnění:

Z důvodu zajištění bezpečnosti silničního provozu při provádění stavebních prací je nutná přechodná úprava provozu na pozemních komunikacích.

Na tuto úpravu, která byla odsouhlasena příslušným orgánem policie a projednána s vlastníkem komunikace. Správní orgán stanovil přechodnou úpravu provozu podle § 77 odst. 1 písm. c) zákona o silničním provozu na základě žádosti **EUROVIA CS, a.s., oblast Čechy střed, závod Čechy východ, IČO 45274924, Piletická 498, 503 41 Hradec Králové 7.**

Ing. Vlastimil Zrůst
vedoucí odborů ŽP a stavebního úřadu

Otisk úředního razítka

**MĚSTSKÝ ÚŘAD
HOLICE**

Za správnost vyhotovení: Pavel Vlnář

Toto oznámení musí být vyvěšeno po dobu 15 dnů na úřední desce Města Holic, obce Dolní Roveň, obce Uhersko, obce Moravany.

Vyvěšeno dne: **1.3.-09-2019**

Sejmuto dne:

**MĚSTSKÝ ÚŘAD
534 14 HOLICE**

2



Razítko, podpis orgánu, který potvrzuje vyvěšení a sejmutí oznámení.

Příloha:

Situace dopravního značení.

Obdrží:

EUROVIA CS, a.s., oblast Čechy střed, závod Čechy východ, IDDS: bjpdzta

sídlo: Piletická č.p. 498, 503 41 Hradec Králové 7

Obec Dolní Roveň, IDDS: bz6azkj

sídlo: Dolní Roveň č.p. 1, 533 71 Dolní Roveň

Obec Uhersko, IDDS: 6dzazk6

sídlo: Uhersko č.p. 34, 533 73 Uhersko


Obec Moravany, IDDS: hitbcp4

sídlo: nám. Hrdinů č.p. 136, 533 72 Moravany u Holic


Krajské ředitelství policie Pardubického kraje, dopravní inspektorát, IDDS: ndihp32

sídlo: Na Spravedlnosti č.p. 2516, Zelené Předměstí, 530 02 Pardubice 2

TRENI PŘI UZAVÍRCE SILNICE III/32269

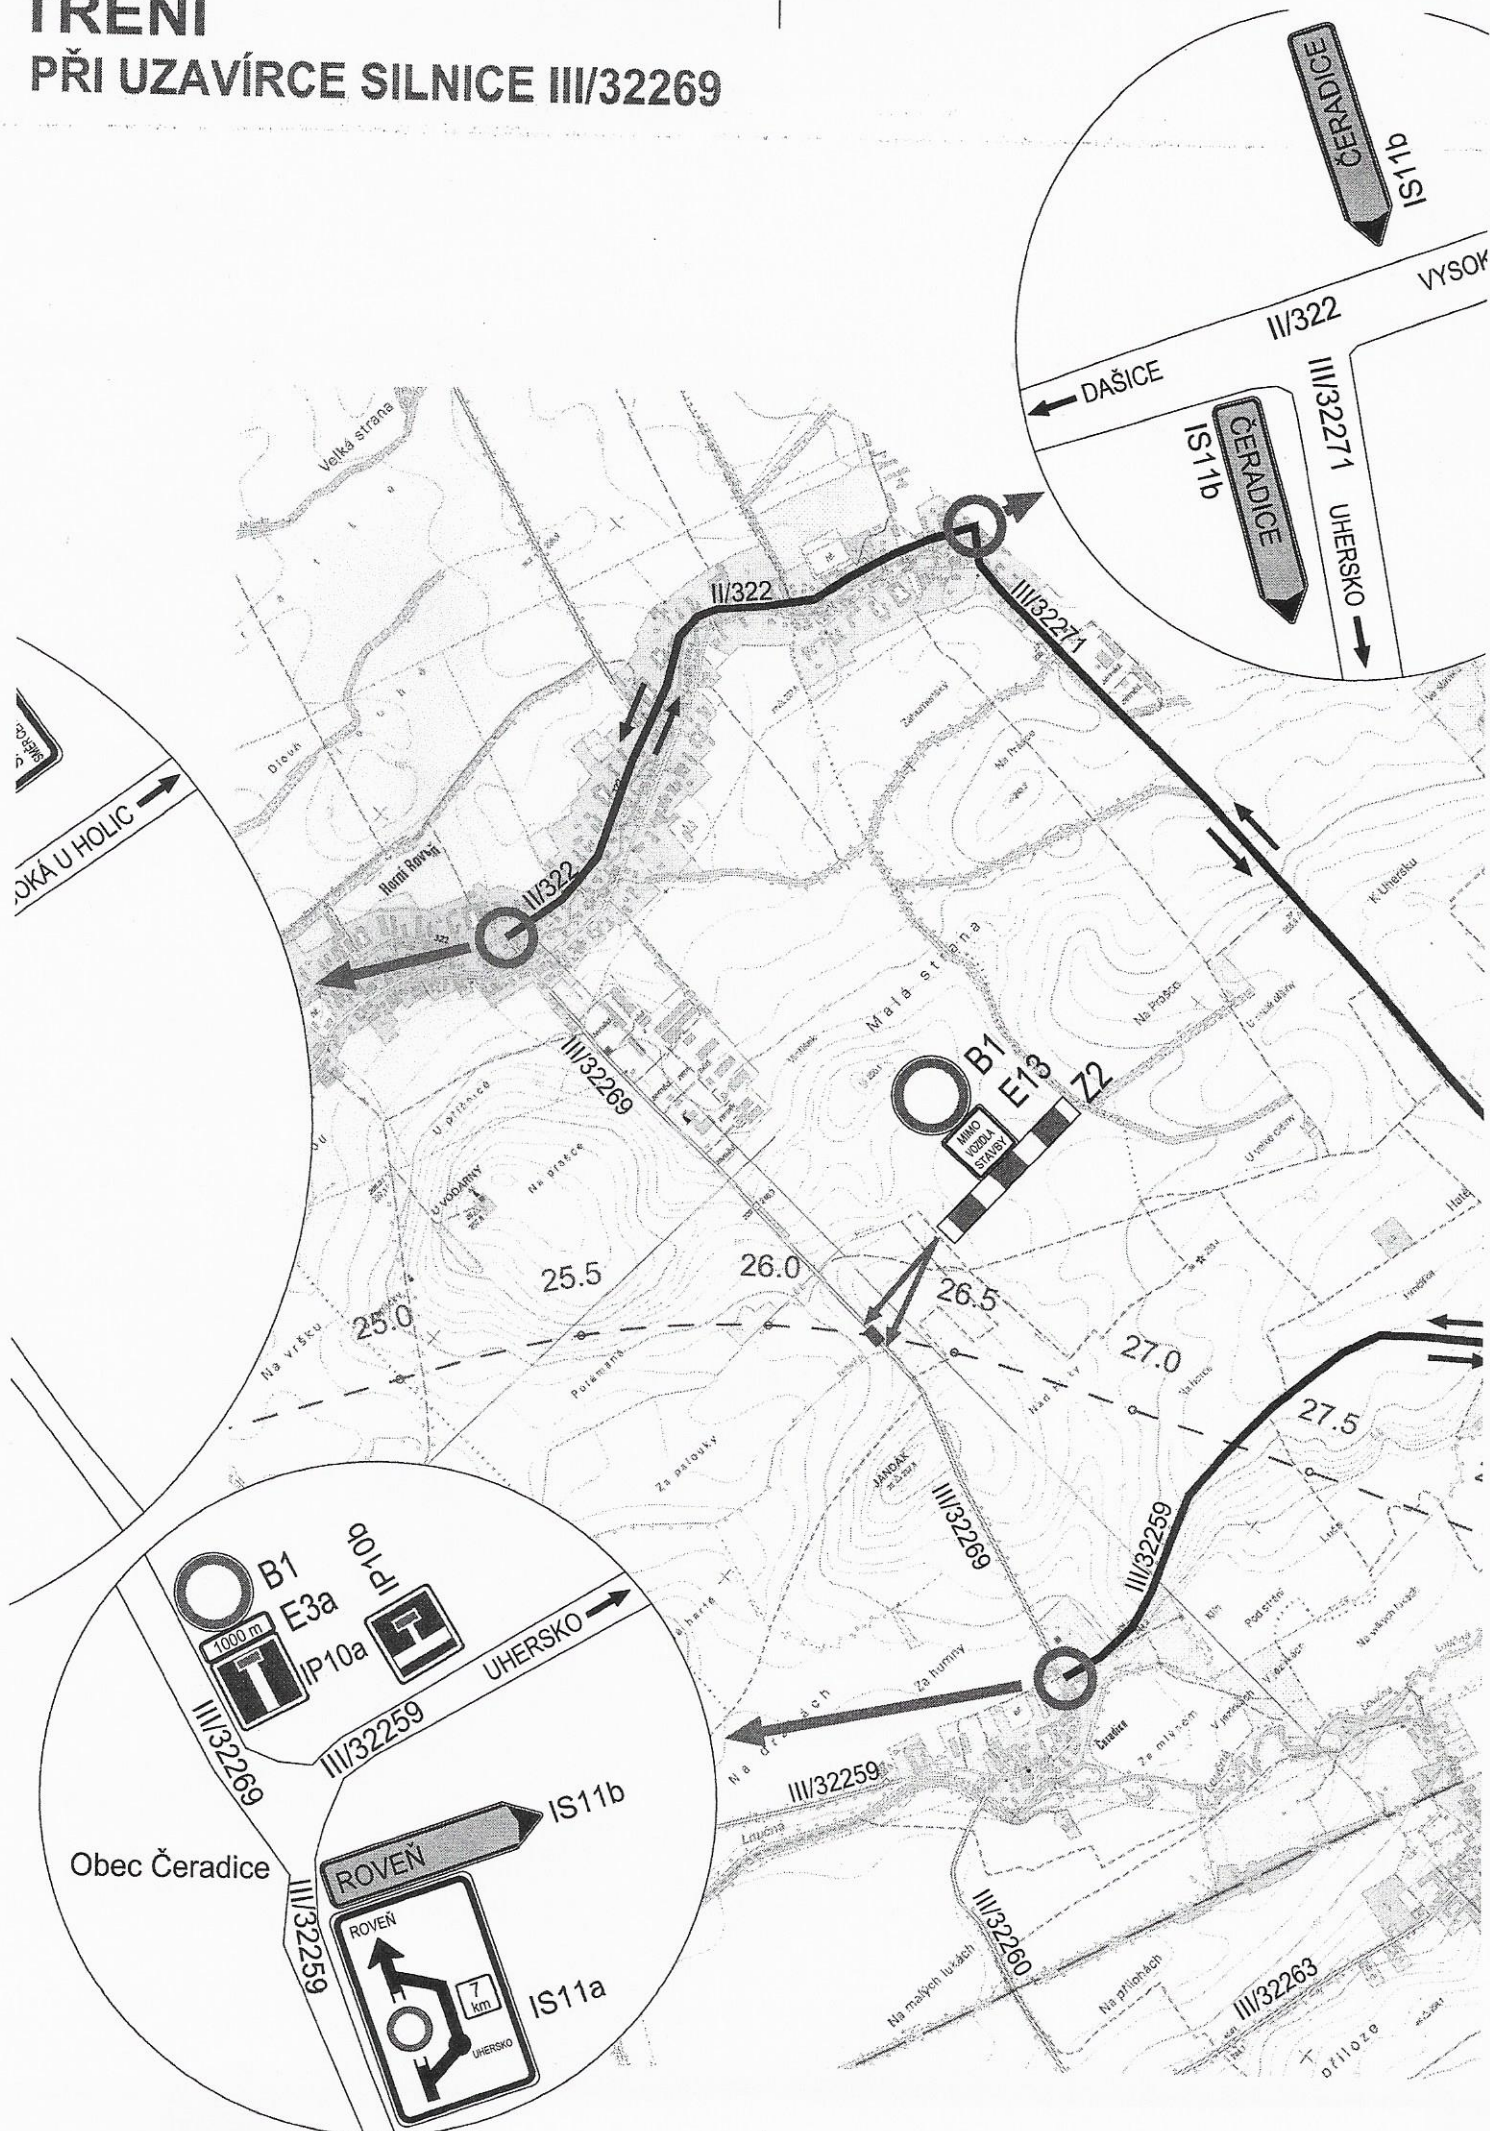

LEGENDA:


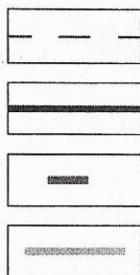


OSA D35 VE VÝSTAVBĚ

OBJÍZDNÁ TRASA

UZAVÍRKA

PŘELEPENÍ SMĚRU NA STÁVAJÍCÍ IS3

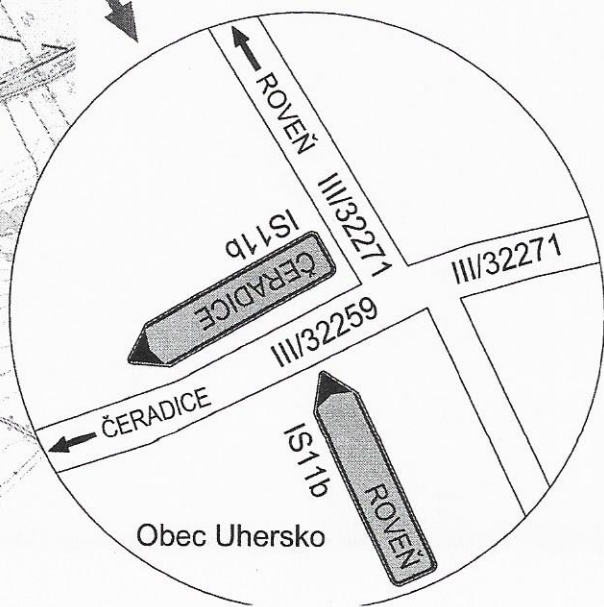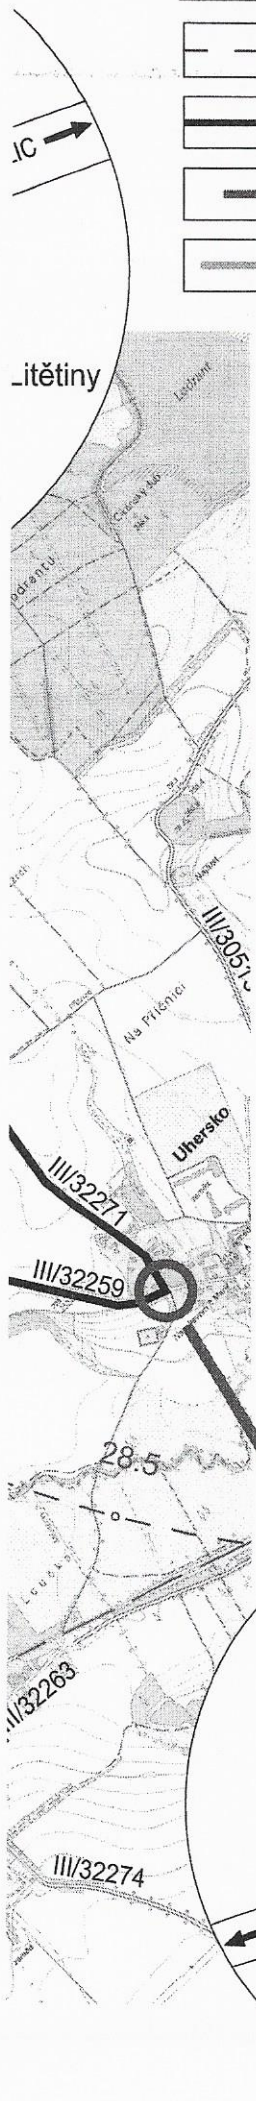

a	
b	
c	
Č.	TEXT ZMĚNY – ODŮVODNĚNÍ

Název stavby:

D35 Časy - Os

Objednatel stavby:



ŘEDITELSTVÍ SILNIC A DÁLNIC

ŘEDITELSTVÍ
NA PANKRÁCI

Zhotovitel stavby:

Společnost "EUROVIA



EUROVIA

Národní 138/
110 00 Praha



Metrostav

Koželužská 24
180 00 Praha



SWIETELSKY

K Sílu 1143
393 01 Pelhř

Koordinátor RDS:



HBH Projekt

Kabátníkova 5
HIP: Ing. Ma

SOUŘADNICOVÝ SYSTÉM S-JTSK, VÝŠKOVÝ SYSTÉM B.p.v

ZODPOVĚDNÝ PROJEKTANT	Ing. Zora Čelechovská
VYPRACOVAL	Ing. Zora Čelechovská
KONTROLOVAL	Ing. Marek Kačenák
KRAJ: PARDUBICKÝ	
KÚ: ČASY, ČERADICE N.L., DAŠICE, D. ROVEŇ, H. ROVEŇ, OPOČ	
KOMÁROV U HOLIC, LÁNY U DAŠIC, PRACHOVICE U DAŠIC,	
OBJEKT/ČÁST	

Dálnice D35 Časy

SO 190 – Dopravní

PŘÍLOHA

**Situace dopravníků
při uzavírce silnice**