



KUPAX00QFZL5

**Krajský úřad
Pardubického kraje**
ODSH - oddělení silničního hospodářství a dopravní obslužnosti

532 11 Pardubice, Komenského nám. 125

tel. 466026111

Č.j.: ODSH-21068/2019-Sa

Pardubice: 13.03.2019

Sp.zn.: KrÚ 15976/2019

Veřejná vyhláška
Opatření obecné povahy

Krajský úřad Pardubického kraje, odbor dopravy a silničního hospodářství, jako věcně a místně příslušný správní úřad dle ustanovení § 124 odst. 4 písm. b) a ustanovení § 77 odst. 1 písm. b) zákona č. 361/2000 Sb., o provozu na pozemních komunikacích a o změnách některých zákonů, ve znění pozdějších předpisů (dále jen „zákon o silničním provozu“), na základě ustanovení § 173 zákona č. 500/2004 Sb., správní řád, ve znění pozdějších předpisů (dále jen správní řád), na základě žádosti společnosti M – STAV CZ s.r.o., IČ: 27557235, se sídlem Husova 1805, 530 03 Pardubice, podané dne 22.02.2019

stanovuje

přechodnou úpravu provozu

na silnici I/35, v prostoru křižovatky silnic I/35 x I/36 x MK, k.ú. Holice v Čechách a to umístěním přechodného dopravního značení dle „Dopravně inženýrské opatření během výstavby“ – viz. příloha, s těmito změnami:

Přechodná úprava provozu na pozemních komunikacích bude doplněna následovně:

- I/35 za x MK Vysokomýtská ve směru od Ostřetína, umístit vstřičné dz č. B2 + E3a.
- I/35 před x MK Vysokomýtská, umístit vstřičné ve směru od Ostřetína dz č. B20a (70, 50).
- I/35 před x MK Vysokomýtská, umístit vstřičné C2b + E9 symbol dz č. 207 + nad 32 t.
- MK Vysokomýtská z obou stran před x MK Pardubická doplnit dz č. IP10b.
- I/35 za x MK Smetanova ve směru od Ostřetína neumísťovat dz č. E3a pod dz č. B2.
- I/35 před x MK Smetanova - dz č. C2f umístit na začátku vloženého dopravního stínu (před začátkem odbočovacího pruhu.).
- V ulici Smetanova a na silnici č. III/32256 neumísťovat dz č. IP22.
- I/36 dz č. IS11a provést vstřičné.
- Neumísťovat tabuli na I/35 za křižovatkou Smetanova ve směru od Ostřetína.
- Označit objíždnou trasu pro silnici č. I/35 od Ostřetína směrem na Pardubice. V návrhu není řešeno.
- S ohledem na vedení objíždné trasy bude zamezen vjezd nákladních vozidel těžších než 7,5 t na silnici č. III/3051 a III/29821 vždy ve směru od silnice č. I/35 (včetně návěstění).
- Pro druhou etapu bude označeno vedení objíždné trasy pro NA těžších než 12 t ze silnice č. I/36 na silnici č. II/298 směr Býšť (samotný zákaz + návěstění).
- 7 dní před uzavírkou silnice č. I/35 budou umístěny vstřičné na I/35 cca 200 m za x III/32256 ve směru od Ostřetína dz č. IP22 s textem "Tento směr silnice od 2019 uzavřen".
- 7 dní před zahájením II. etapy umístit na I/36 před x OK I/35 dz č. IP22 s textem "Silnice od2019 uzavřena".
- Zneplatnit nefunkční místní úpravu provozu.
- Samotné pracovní místo označit v souladu s platnými TP 66.

za těchto podmínek:

Dopravní značení provedte jako:	dopravní zařízení a přenosné svíslé dopravní značky
Velikost dopravního značení:	základní rozměrová řada
Provedení dopravního značení:	reflexní
Platnost úpravy:	od: 3.04.2019 do: 9.06.2019 – částečná uzavírka
mimo termíny:	27.04.2019 (Memoriál Jiřího Kerouše)
	26.05.2019 (Evropský šampionát vozítek s pedály)

Po tyto dva dny bude umožněn volný průjezd okružní křižovatkou.

Důvod: stavební práce na stavbě: „I/35 Holice, úprava OK“

Osoba (organizace) odpovědná za řádné provedení úpravy:

pan Ing. Michal Radouš, společnost M – STAV CZ s.r.o., Pardubice, tel. 720 936 512.

Další podmínky pro osazení přechodné úpravy provozu:

1. Dopravní značky nesmí zasahovat do průjezdného profilu komunikace. Pro umístění přenosného dopravního značení nesmí být využívány sloupky stávajícího svíslého dopravního značení.
2. Přenosné dopravní značky musí být umístěny na sloupcích červeno-bíle pruhovaných, spodní okraj přenosné dopravní značky musí být min. 0,6 m nad niveletou vozovky.
3. Pokud není stanoveno jinak, umístění přenosných dopravních značek musí splňovat podmínky stanovené v TP č. 66 - Zásady pro označování pracovních míst na pozemních komunikacích schválené MD ČR pod č.j. 52/203-160-LEG/1, ze dne 12.12.2003.
4. Vnitřní okraj značky bude 0,5 m až 2 m od okraje vozovky nebo chodníku (u vozovek se zpevněnou krajnicí od vnějšího okraje zpevněné krajnice).
5. Viditelnost DZ musí být zajištěna mimo obec ze vzdálenosti 100 m a v obci z 50 m.
6. V případě potřeby budou před instalací DZ vytyčeny inženýrské sítě, tyto nesmějí být dotčeny.
7. Barevně i provedením musí dopravní značky odpovídat ČSN 018020 a vyhlášce č. 294/2015 Sb.
8. Toto stanovení přechodné úpravy silničního provozu musí být na místě předloženo kontrolním orgánům.
9. Ve smyslu § 78 odst. 3 zákona o silničním provozu se k zajištění bezpečnosti a plynulosti silničního provozu povoluje užívání přenosných dopravních značek, po dobu nezbytně nutnou. Přenosné dopravní značení musí být zajištěno tak, aby vlivem povětrnostních podmínek nedošlo ke změně jejich polohy.

Krajský úřad Pardubického kraje, odbor dopravy a silničního hospodářství, si vyhrazuje právo toto stanovení změnit nebo doplnit pokud si to bude vyžadovat veřejný zájem.

Odůvodnění:

Žadatel – společnost M – STAV CZ s.r.o., IČ: 27557235, se sídlem Husova 1805, 530 03 Pardubice, požádal dne 22.02.2019 Krajský úřad Pardubického kraje, odbor dopravy a silničního hospodářství o stanovení přechodné úpravy provozu na silnici I/35, na katastrálním území Holice v Čechách, z důvodu provedení stavby: „I/35 Holice, úprava OK“.

K žádosti bylo doloženo písemné vyjádření příslušného orgánu policie - Policie České republiky, Krajského ředitelství policie Pardubického kraje, dopravního inspektorátu Pardubice, vydaného pod č.j. KRPE-16495-3/ČJ-2019-171606 ze dne 12.03.2019.

Správní orgán žádost posoudil dle platné právní úpravy, dle zákona č. 361/2000 Sb., o provozu na pozemních komunikacích a o změnách některých zákonů, v platném znění a dle vyhlášky č. 294/2015 Sb., ve znění pozdějších předpisů.

V souladu s ustanovením § 77 odst. 5) zákona o silničním provozu, nedoručoval zdejší úřad návrh opatření obecné povahy a nevyzýval dotčené osoby k podávání připomínek nebo námitek.

Poučení:

Proti opatření obecné povahy v souladu s ustanovením § 173 odst. 2 správního řádu, nelze podat opravný prostředek.

otisk úředního razítka

Ing. Ladislav Umbraun
vedoucí odboru dopravy
a silničního hospodářství
v zastoupení Ing. Mojmir Myšák
vedoucí oddělení silničního hospodářství
a dopravní obslužnosti

Příloha: 5x Dopravně inženýrské opatření během výstavby

Toto opatření obecné povahy musí být vyvěšeno po dobu 15 ti dnů na úřední desce orgánu, který písemnost doručuje a zveřejněno způsobem umožňujícím dálkový přístup.

Opatření obecné povahy nabývá účinnosti pátým dnem po vyvěšení veřejné vyhlášky.

Vyvěšeno dne: 2.9.-03-2019

Sejmuto dne:

MĚSTSKÝ ÚŘAD
534 14 HOLICE
Kantovská

Razítko, podpis oprávněné úřední osoby potvrzující vyvěšení a sejmutí na úřední desce.

Rozdělovník:

Účastníci řízení:

M – STAV CZ s.r.o., Husova 1805, 530 03 Pardubice
Ředitelství silnic a dálnic ČR, Správa Pardubice, Hlaváčova 902, 530 02 Pardubice
Krajský úřad Pardubického kraje – úřední deska
Městský úřad Holice
Obecní úřad Horní Ředice


Dotčené orgány:

Krajské ředitelství policie Pardubického kraje, Územní odbor Pardubice, dopravní inspektorát


Vyřizuje: Ing. Bohumil Salaba, oprávněná úřední osoba, tel. 466 026 134

Dopravní omezení úprava OK I/36, Holice
Uzavírka jedné poloviny OK II etapa

PODHF ÁZ

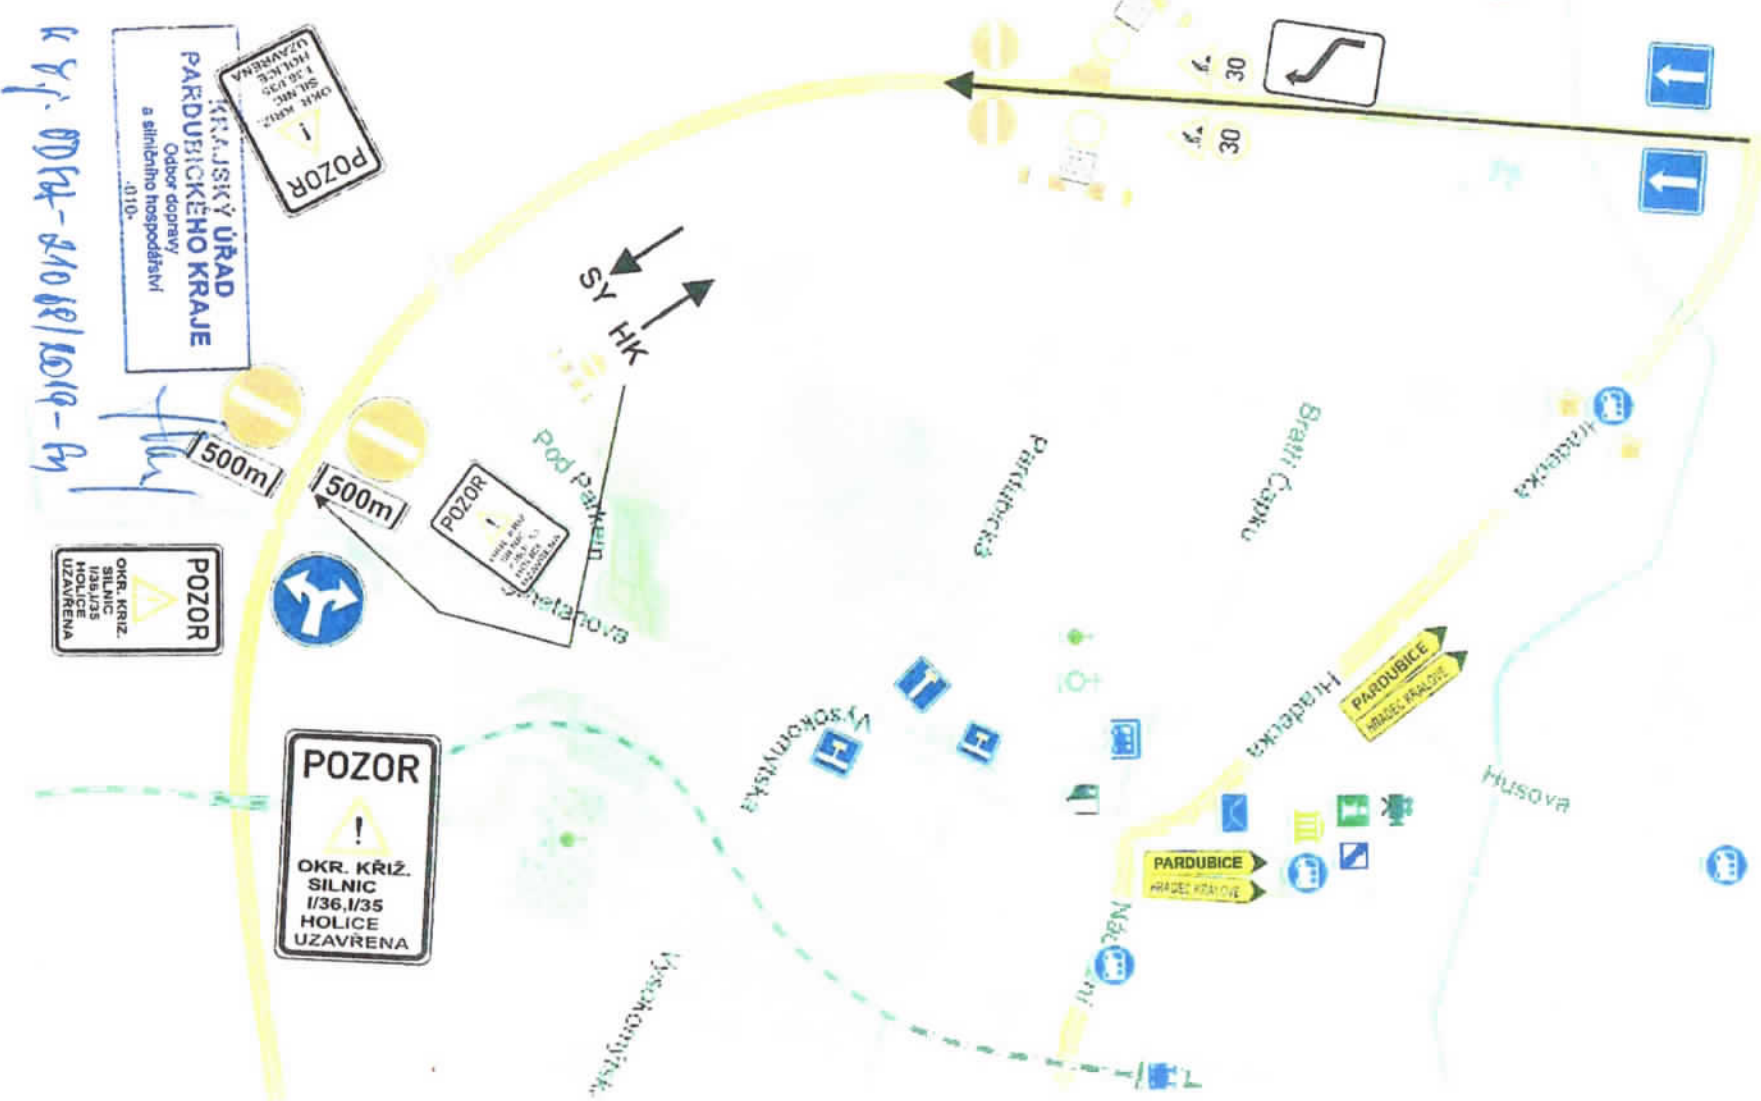


Dopravní omezení úprava OK I/36, Holice Uzavírka druhé poloviny OK II. Etapa

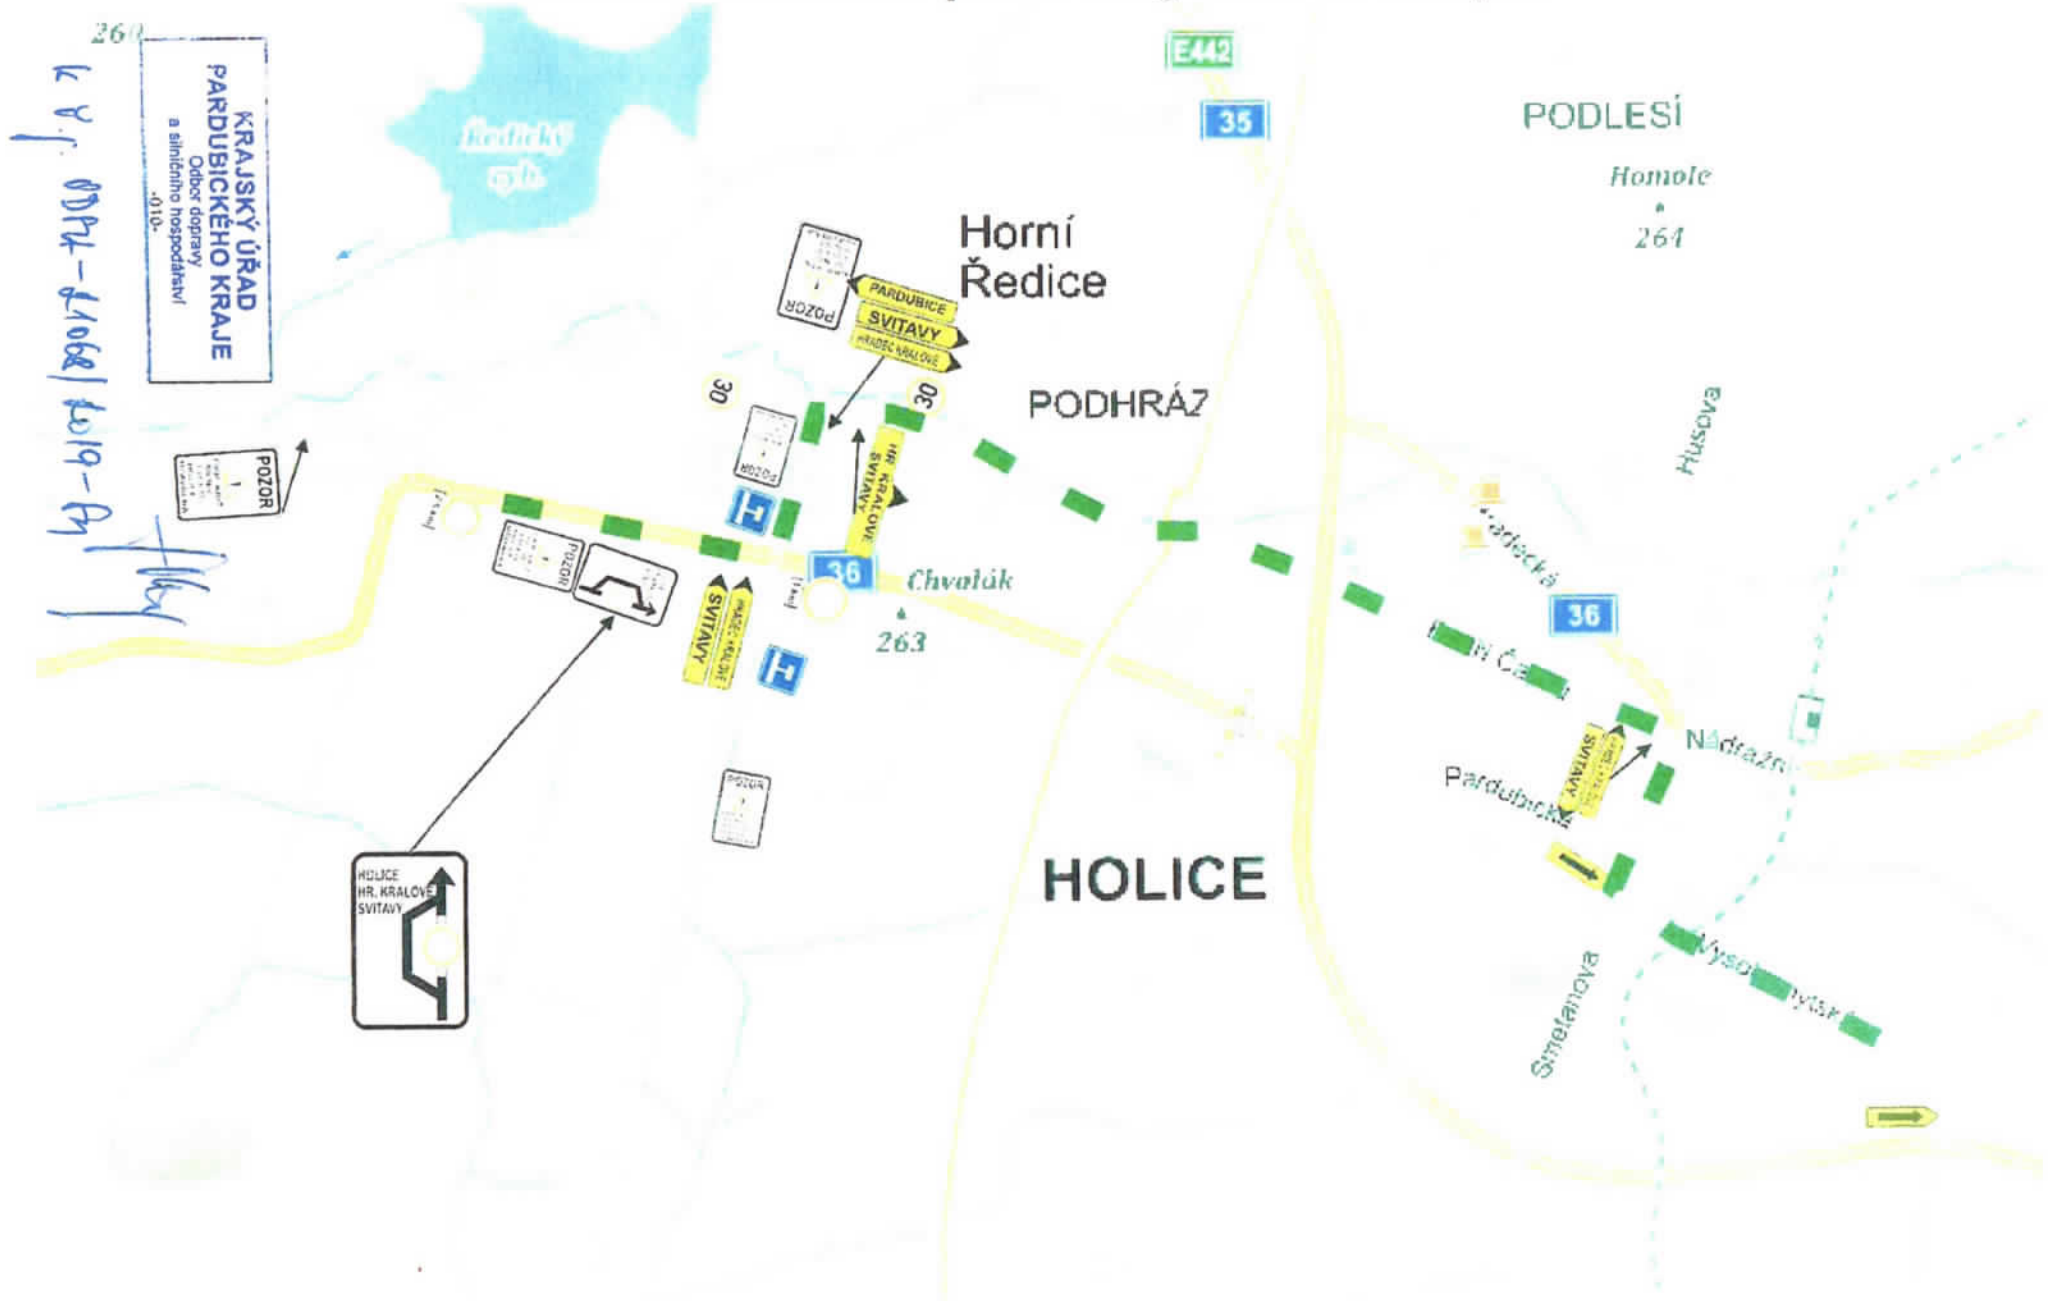

Dopravní omezení úprava OK I/36, Holice


Uzavírka jedné poloviny OK - I. etapa

KAMENNÝ

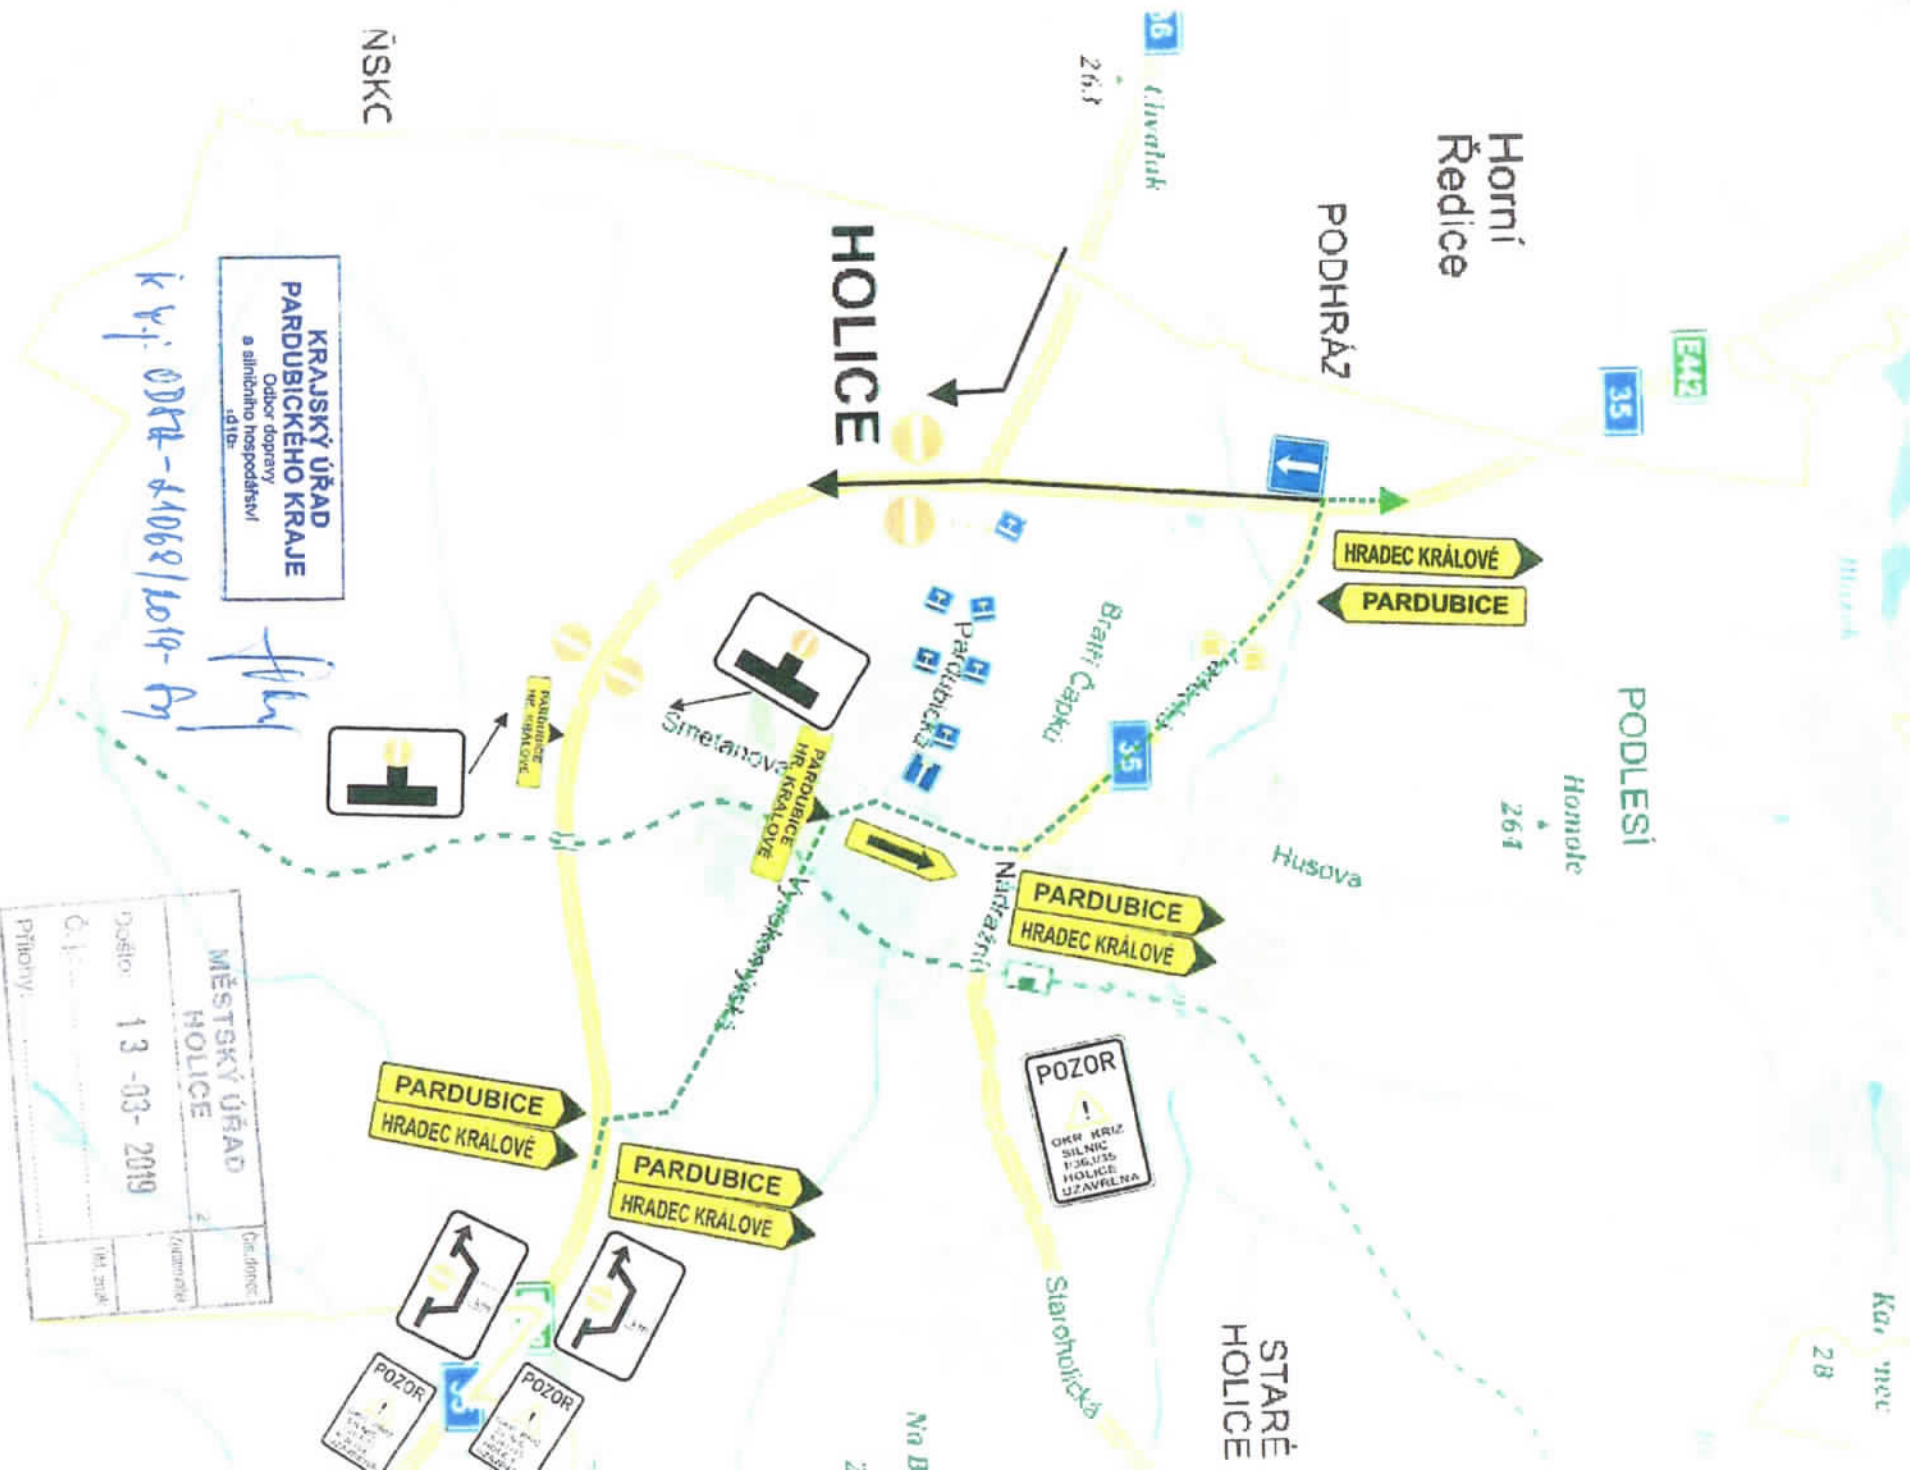

Dopravní omezení úprava OK I/36, Holice
Frézování bude vždy probíhat v uzavíracé
dané poloviny křižovatky!!

PODHF ÁZ

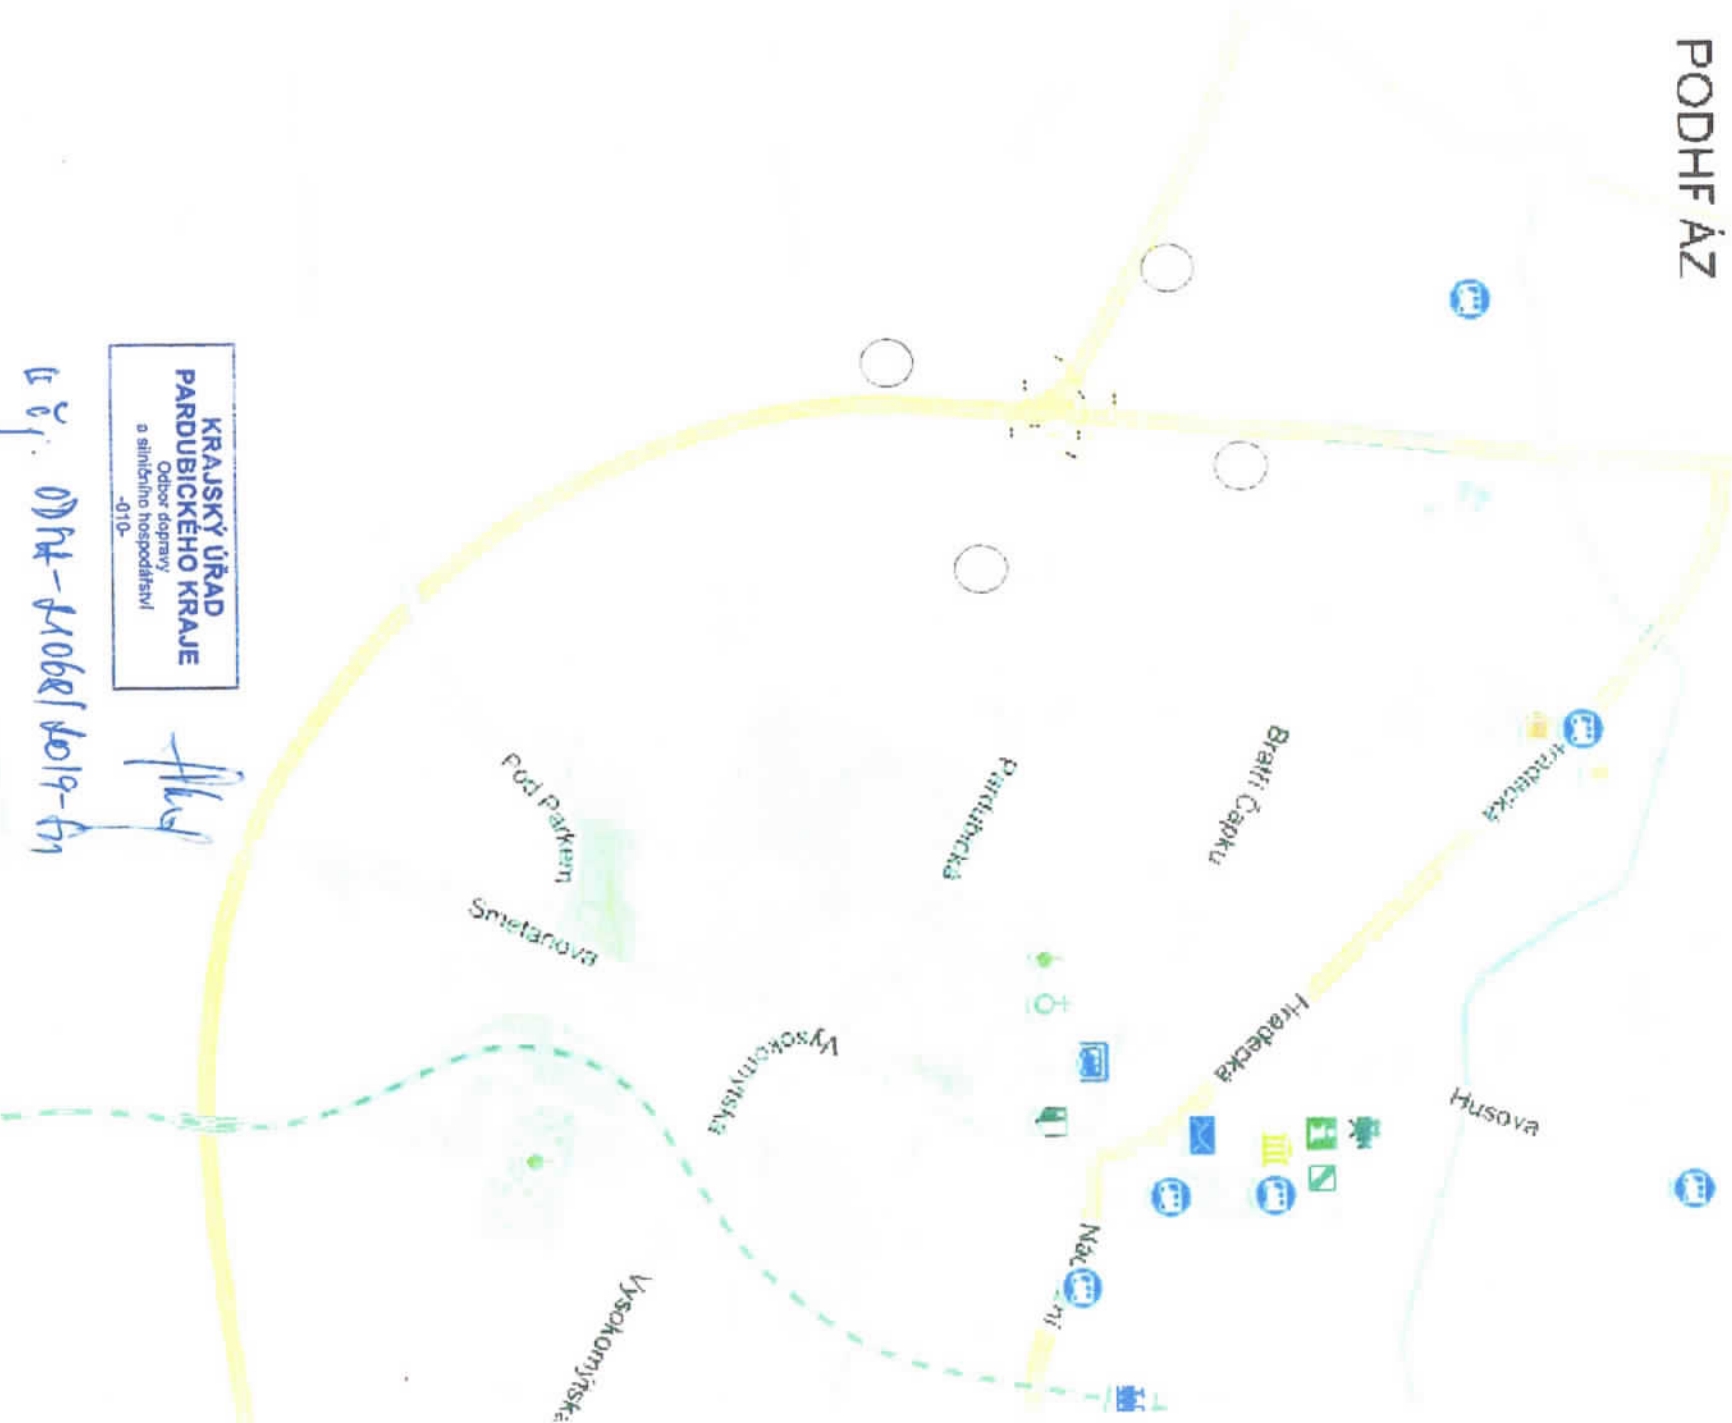

KRAJSKÝ ÚŘAD
PARDUBICKÉHO KRAJE
Odbor dopravy
a silničního hospodářství
-010-

flg

č. j. 0044-41068/2019-61