


ZMĚNA č.2 - ÚP HORNÍ ŘEDICE

LEGENDA

PLOCHY STABILIZOVANÉ	PLOCHY ZMĚN	ÚZEMNÍ REZERVY	
			hranice řešeného území
			zastavěné území dle Změny č. 2
			zastavitelné plochy a plochy přestavby dle Změny č. 2
	-x-x-x-x-x-		zastavitelné plochy ke zrušení dle Změny č. 2
	BV		bydlení - v rodinných domech - venkovské
	OV		občanské vybavení - veřejná infrastruktura
	VD		výroba a skladování - drobná a řemeslná výroba
	DS		dopravní infrastruktura - silniční
	ZS		plochy zeleně - soukromá a vyhrazená
SV			plochy smíšené obytné - venkovské
NZ			plochy zemědělské

orientace v území:

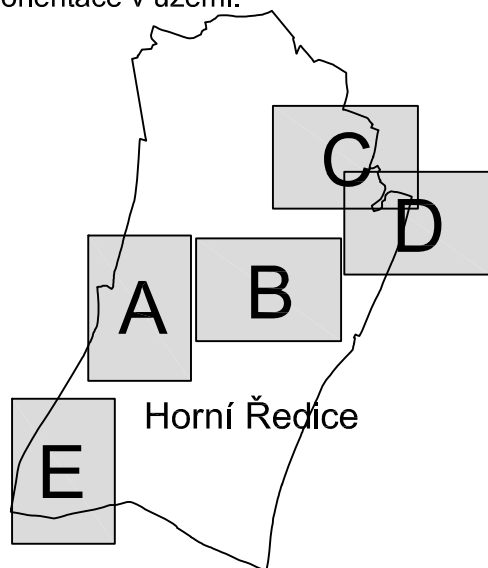

ZMĚNA č.2 - ÚP HORNÍ ŘEDICE

HLAVNÍ VÝKRES

3

Projektant:

REGIO, projektový ateliér s.r.o.

REGIO s.r.o.
PROJEKTOVÝ ATELIÉR
HRADEC KRÁLOVÉ

Autorský kolektiv:

Ing. arch. Jana Šejvlová, RNDr. Lukáš Zemánek, Ph.D., Ing. Zlata Macháčová
Lucie Hostáková, Jan Harčarik, Pavel Kupka, Ing. Martin Šejvl

Objednatel:

Obec Horní Ředice

Návrh:


Březen 2018


Měřítko:

1: 5000

Vydaná Změna č. 2:

Září 2018

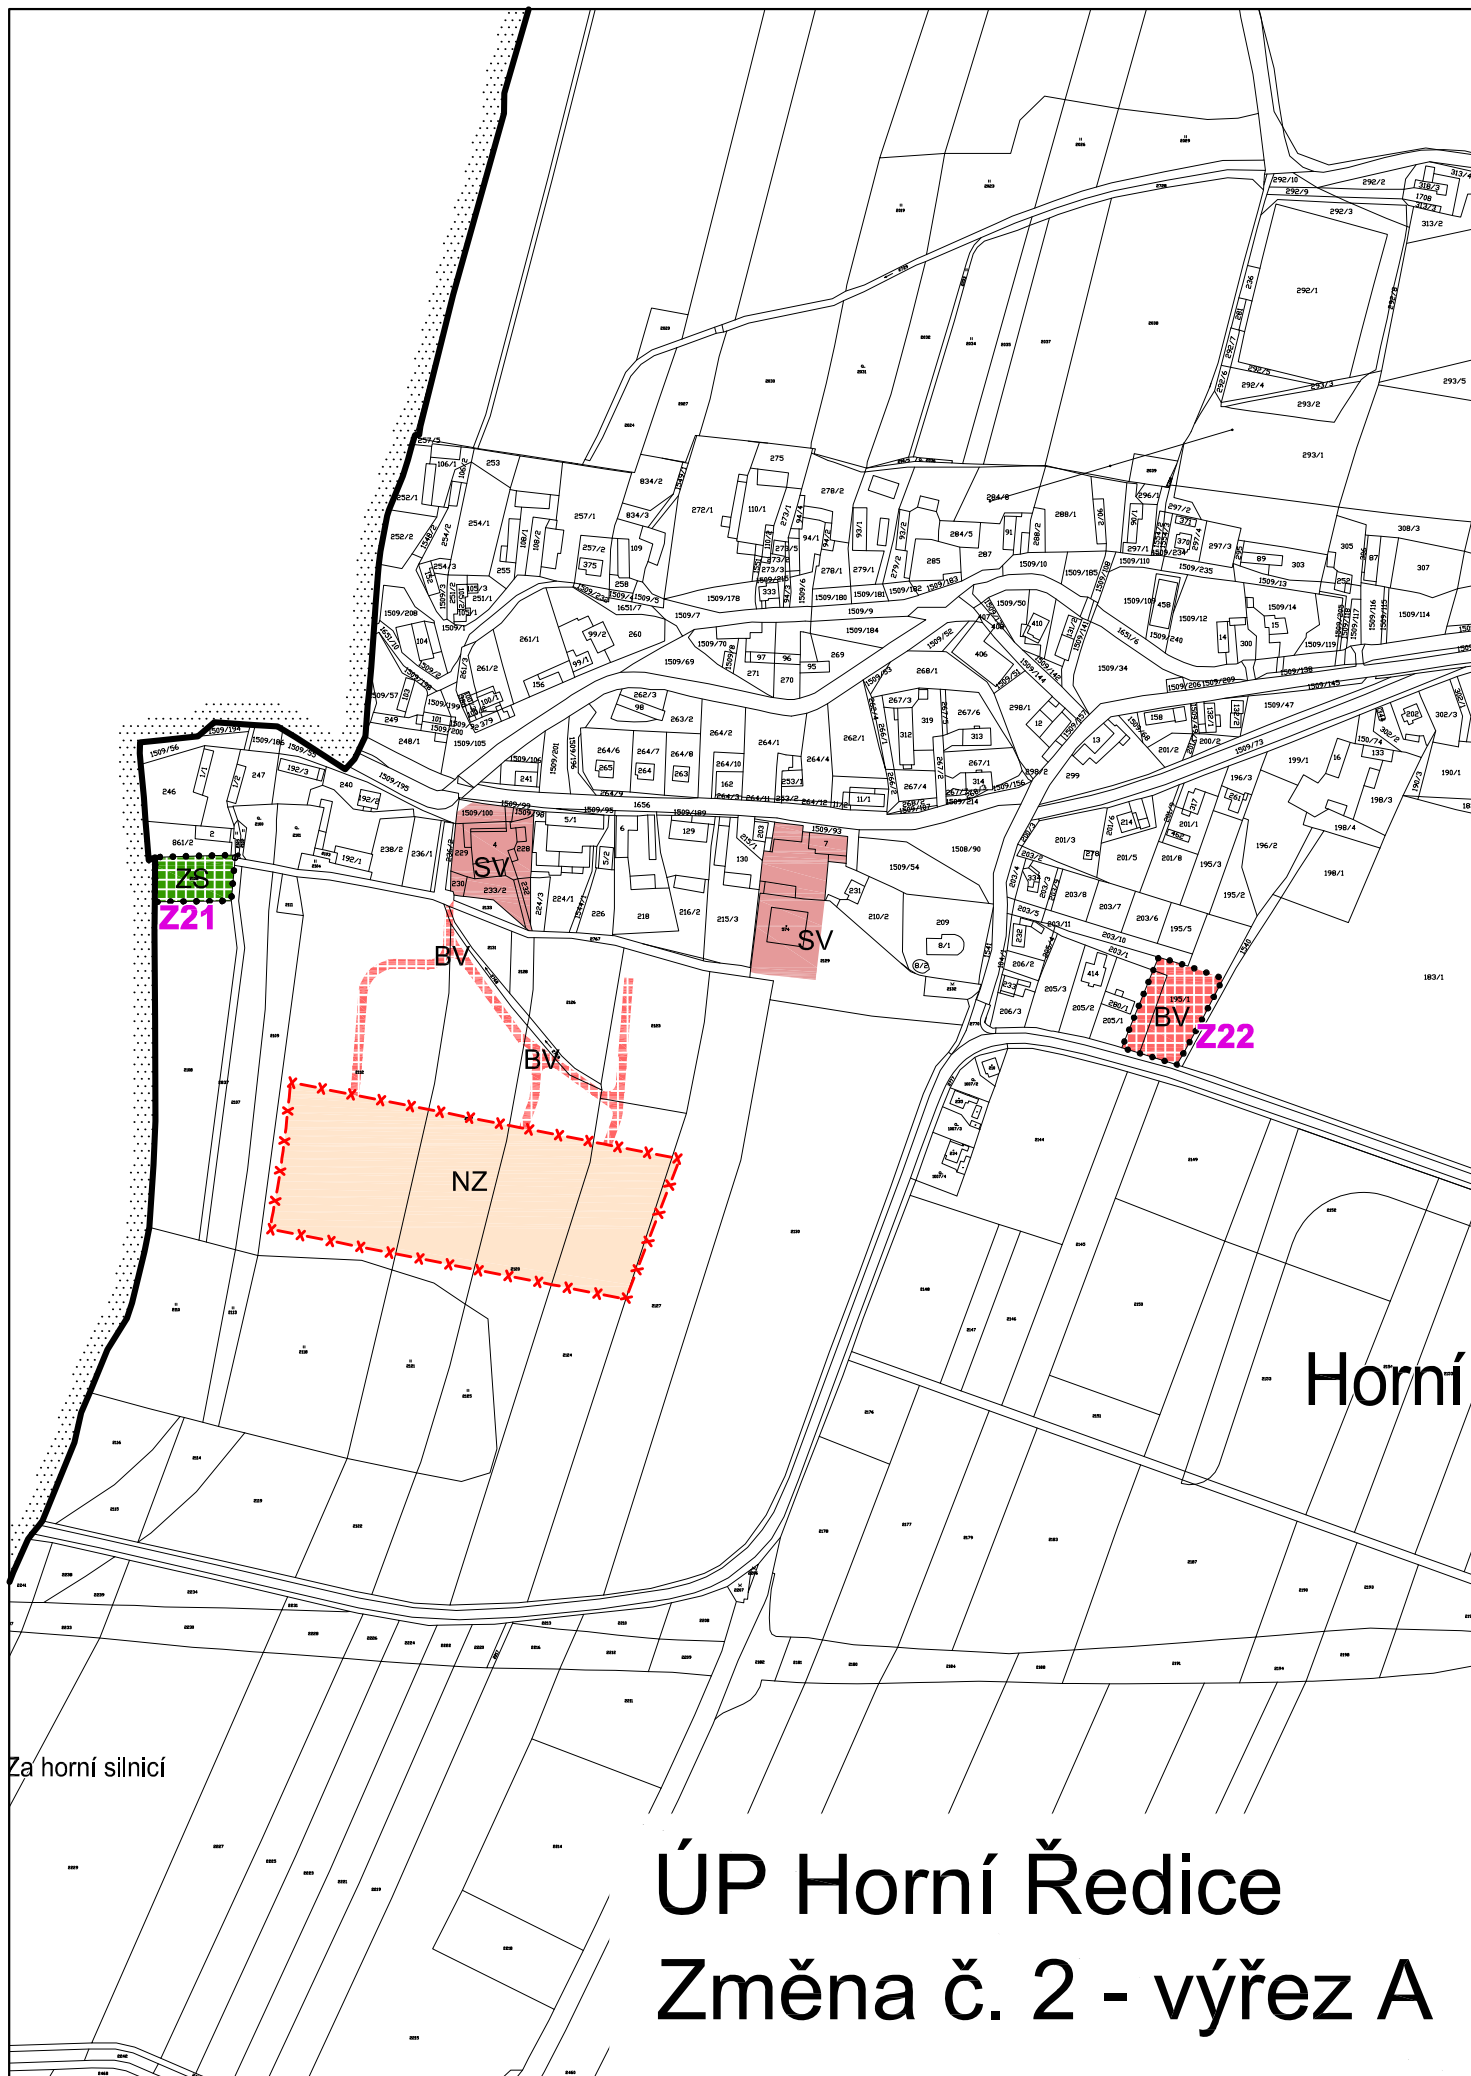

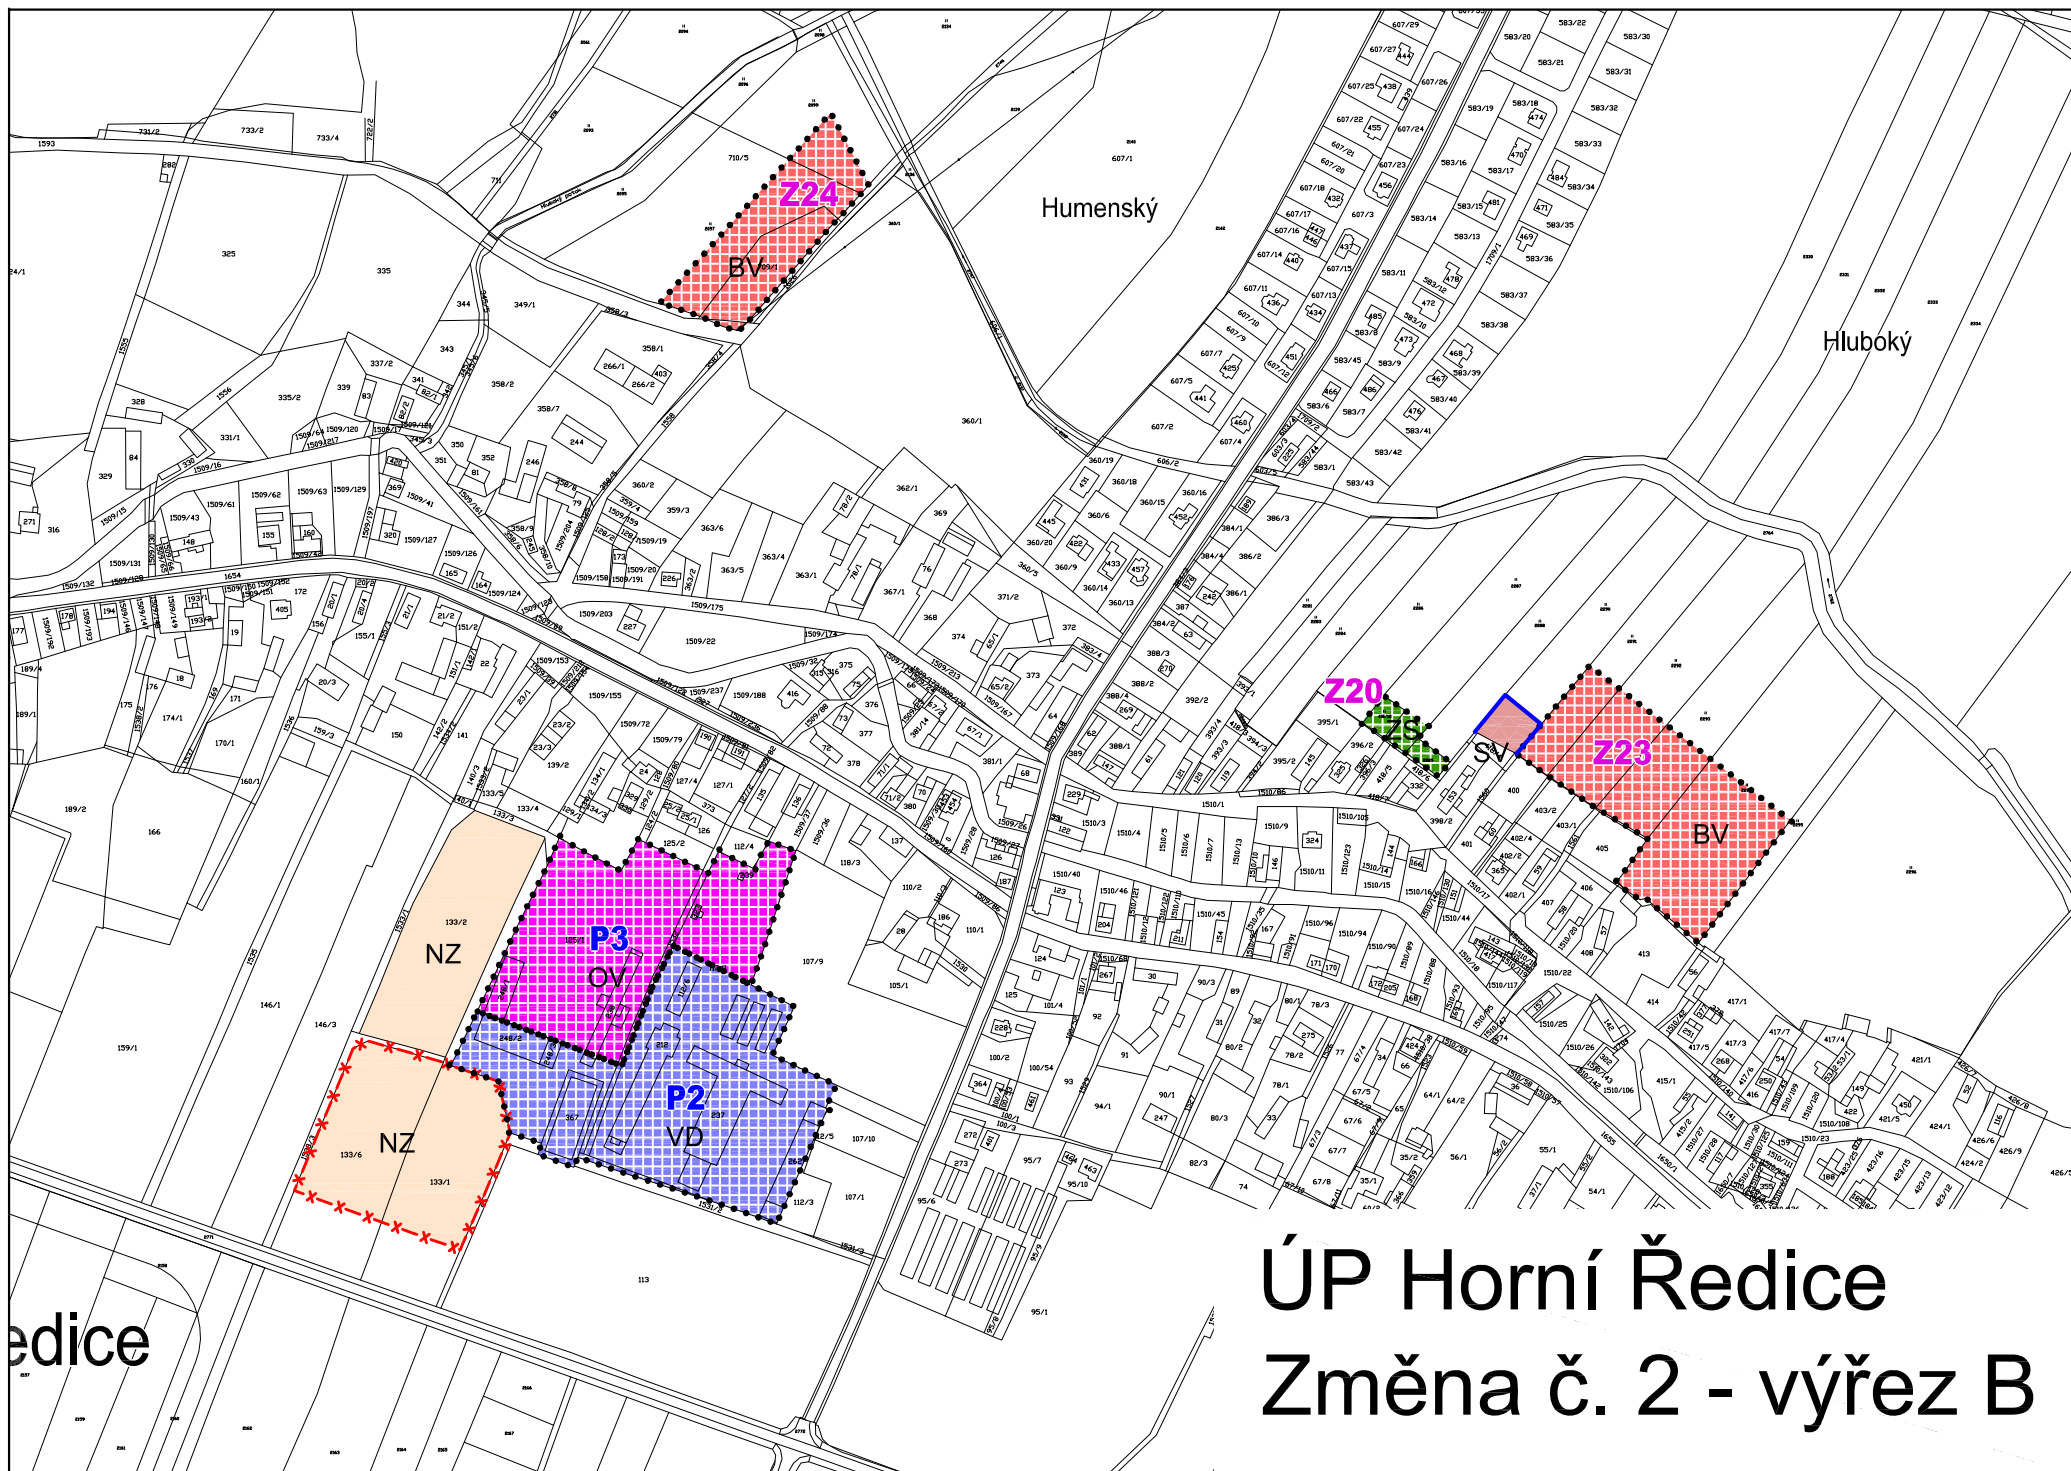



ÚP Horní Ředice

Změna č. 2 - výřez B

ÚP Horní Ředice

Změna č. 2 - výřez C

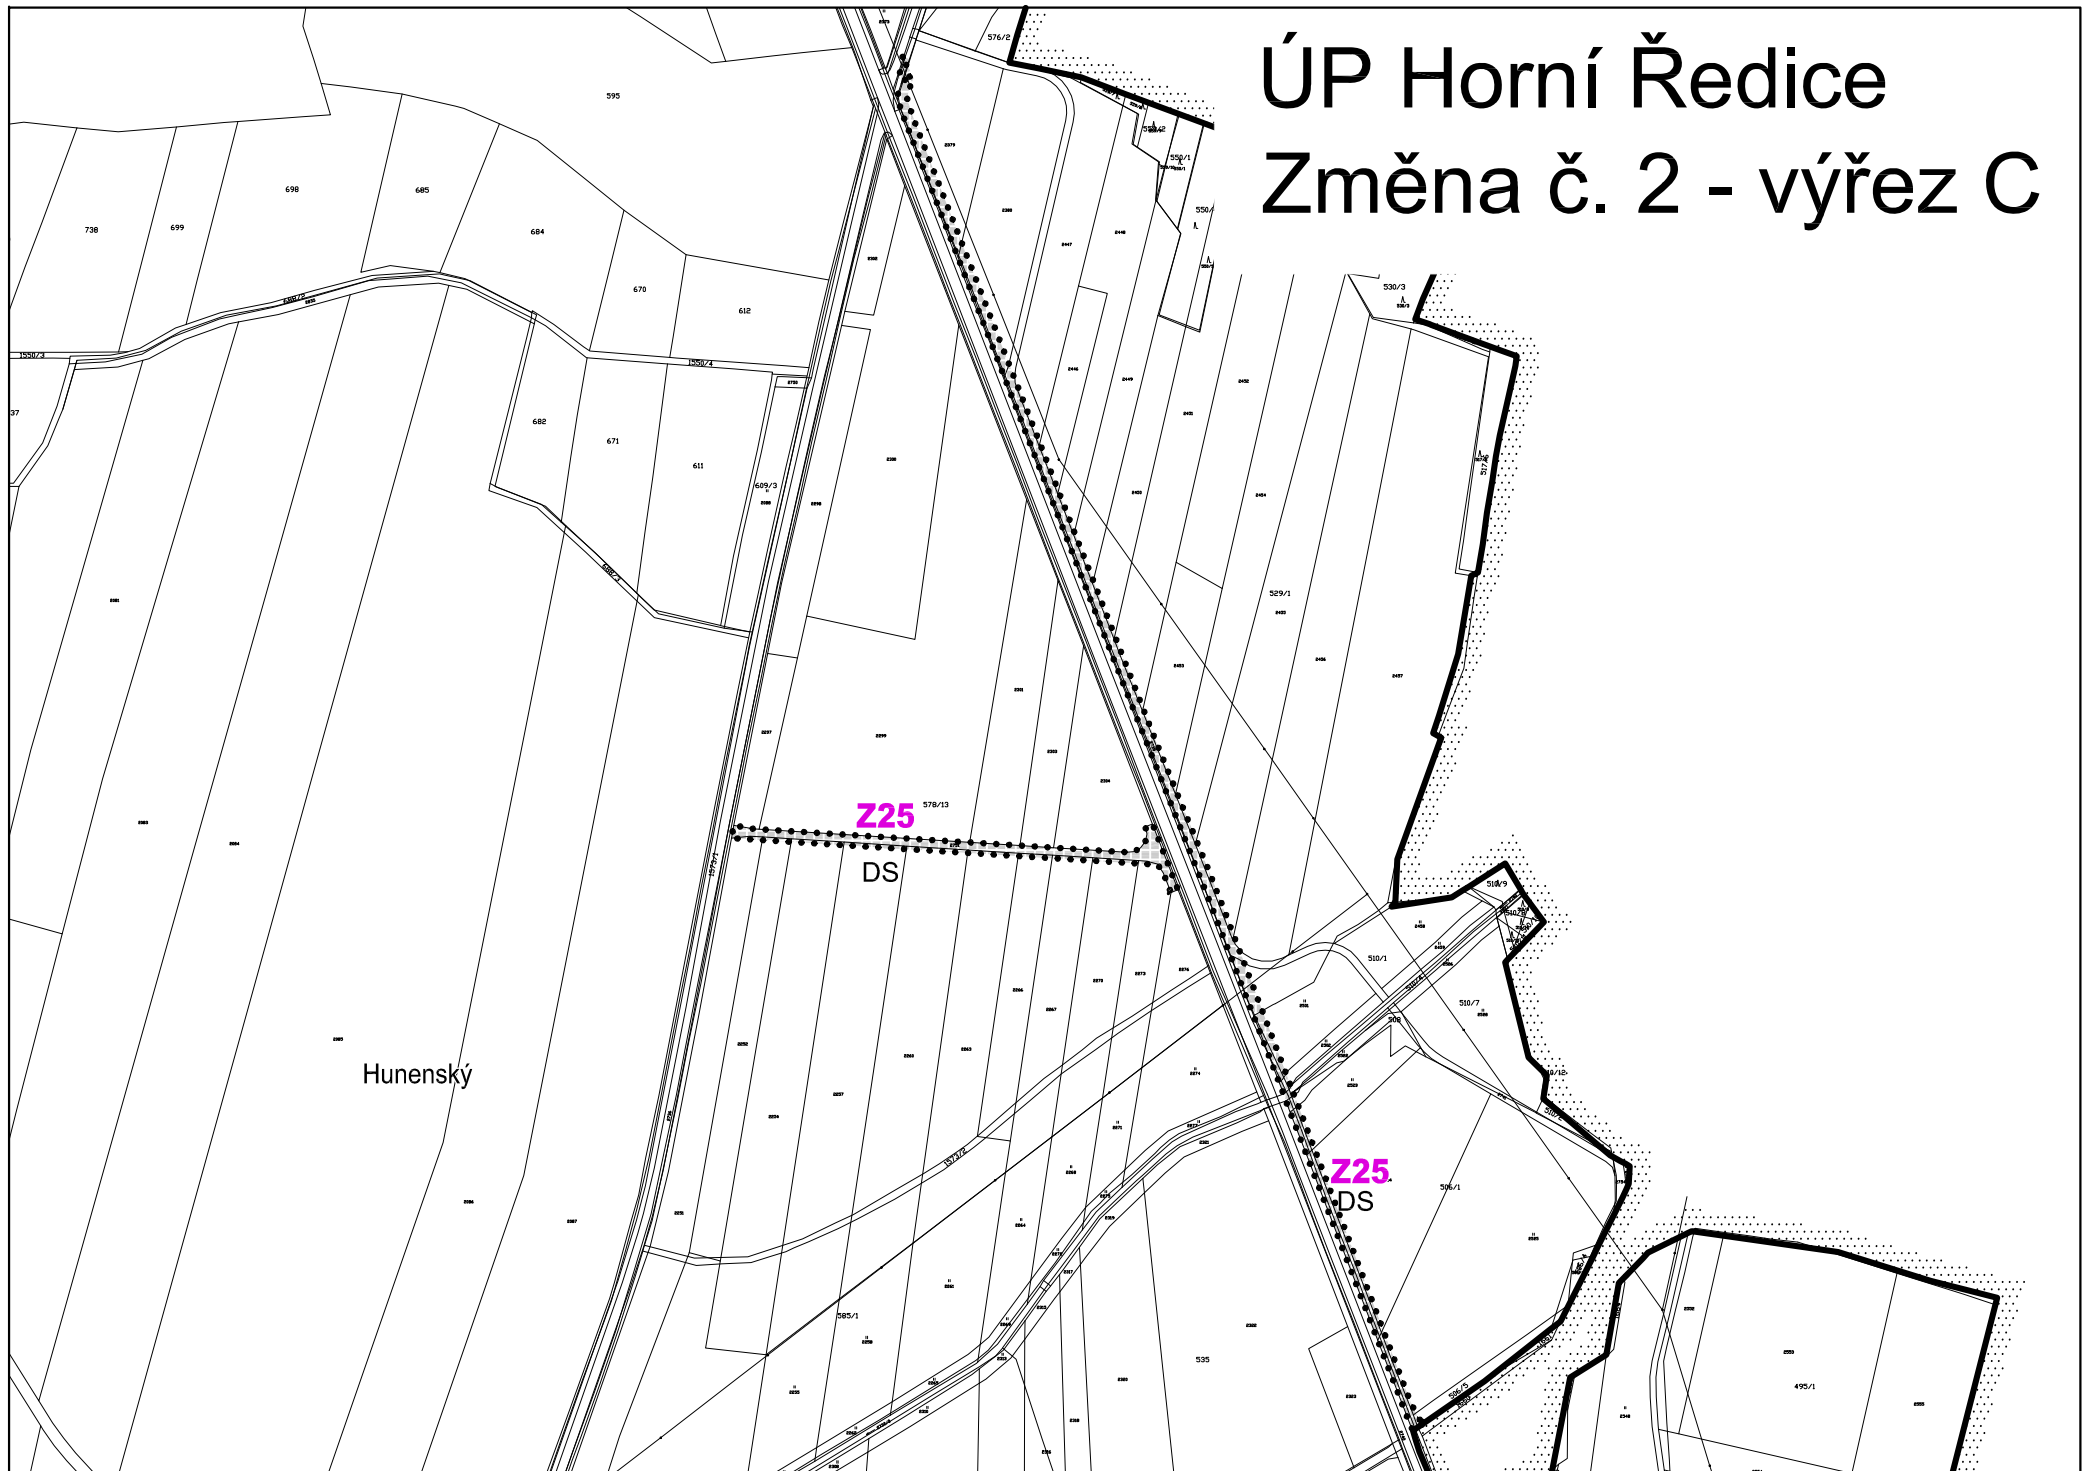

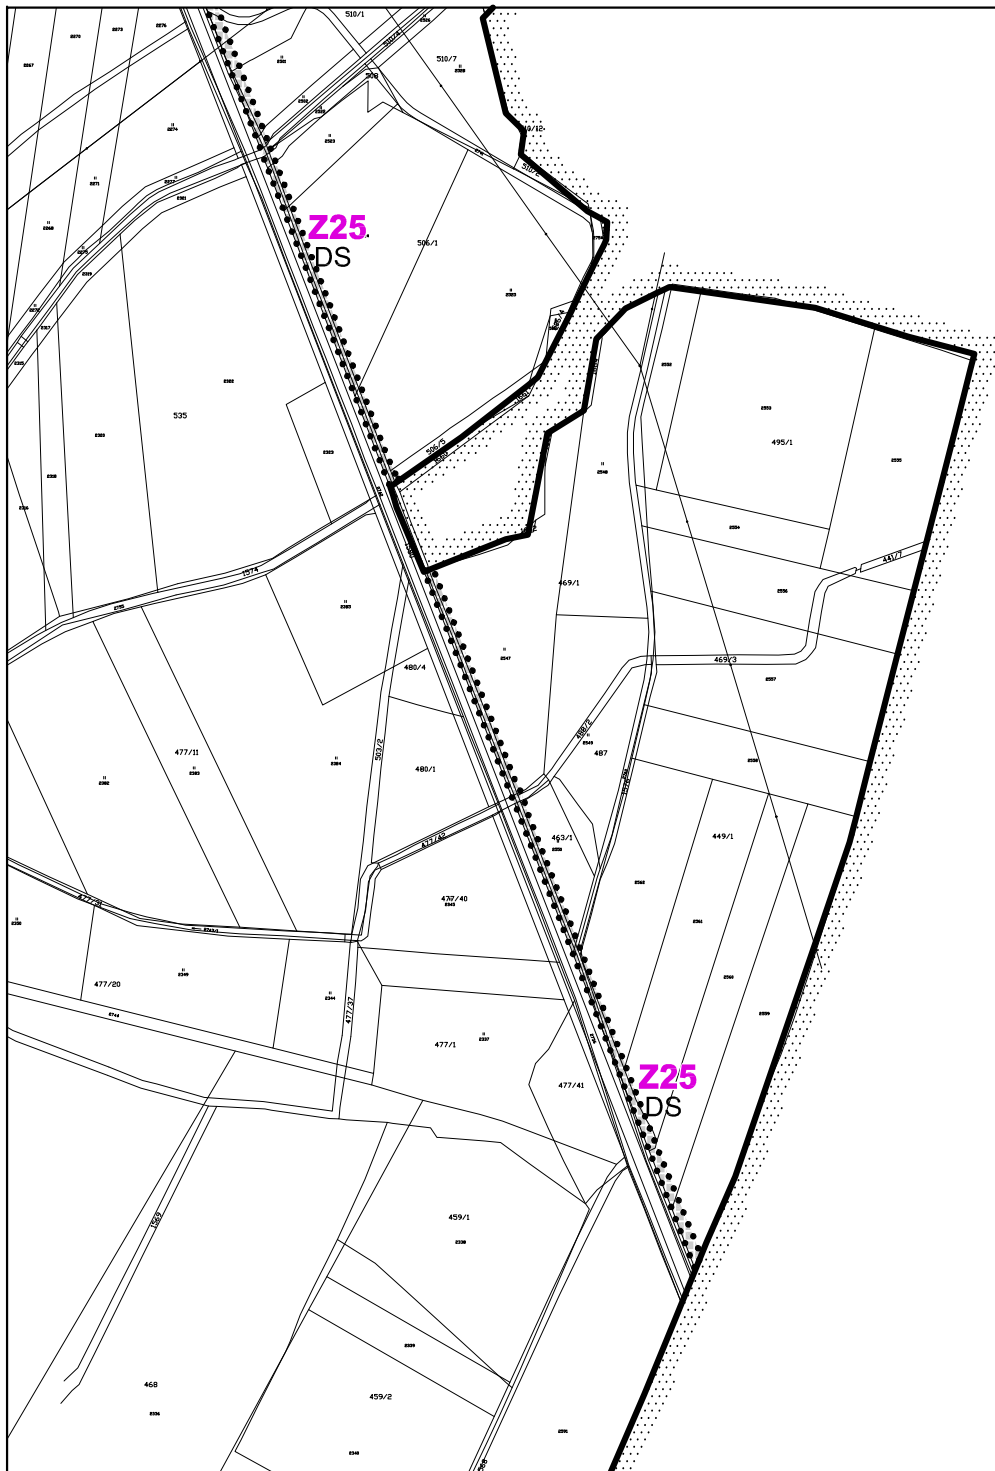

ÚP Horní Ředice

Změna č. 2 - výřez D



ÚP Horní Ředice Změna č. 2 - výřez E