



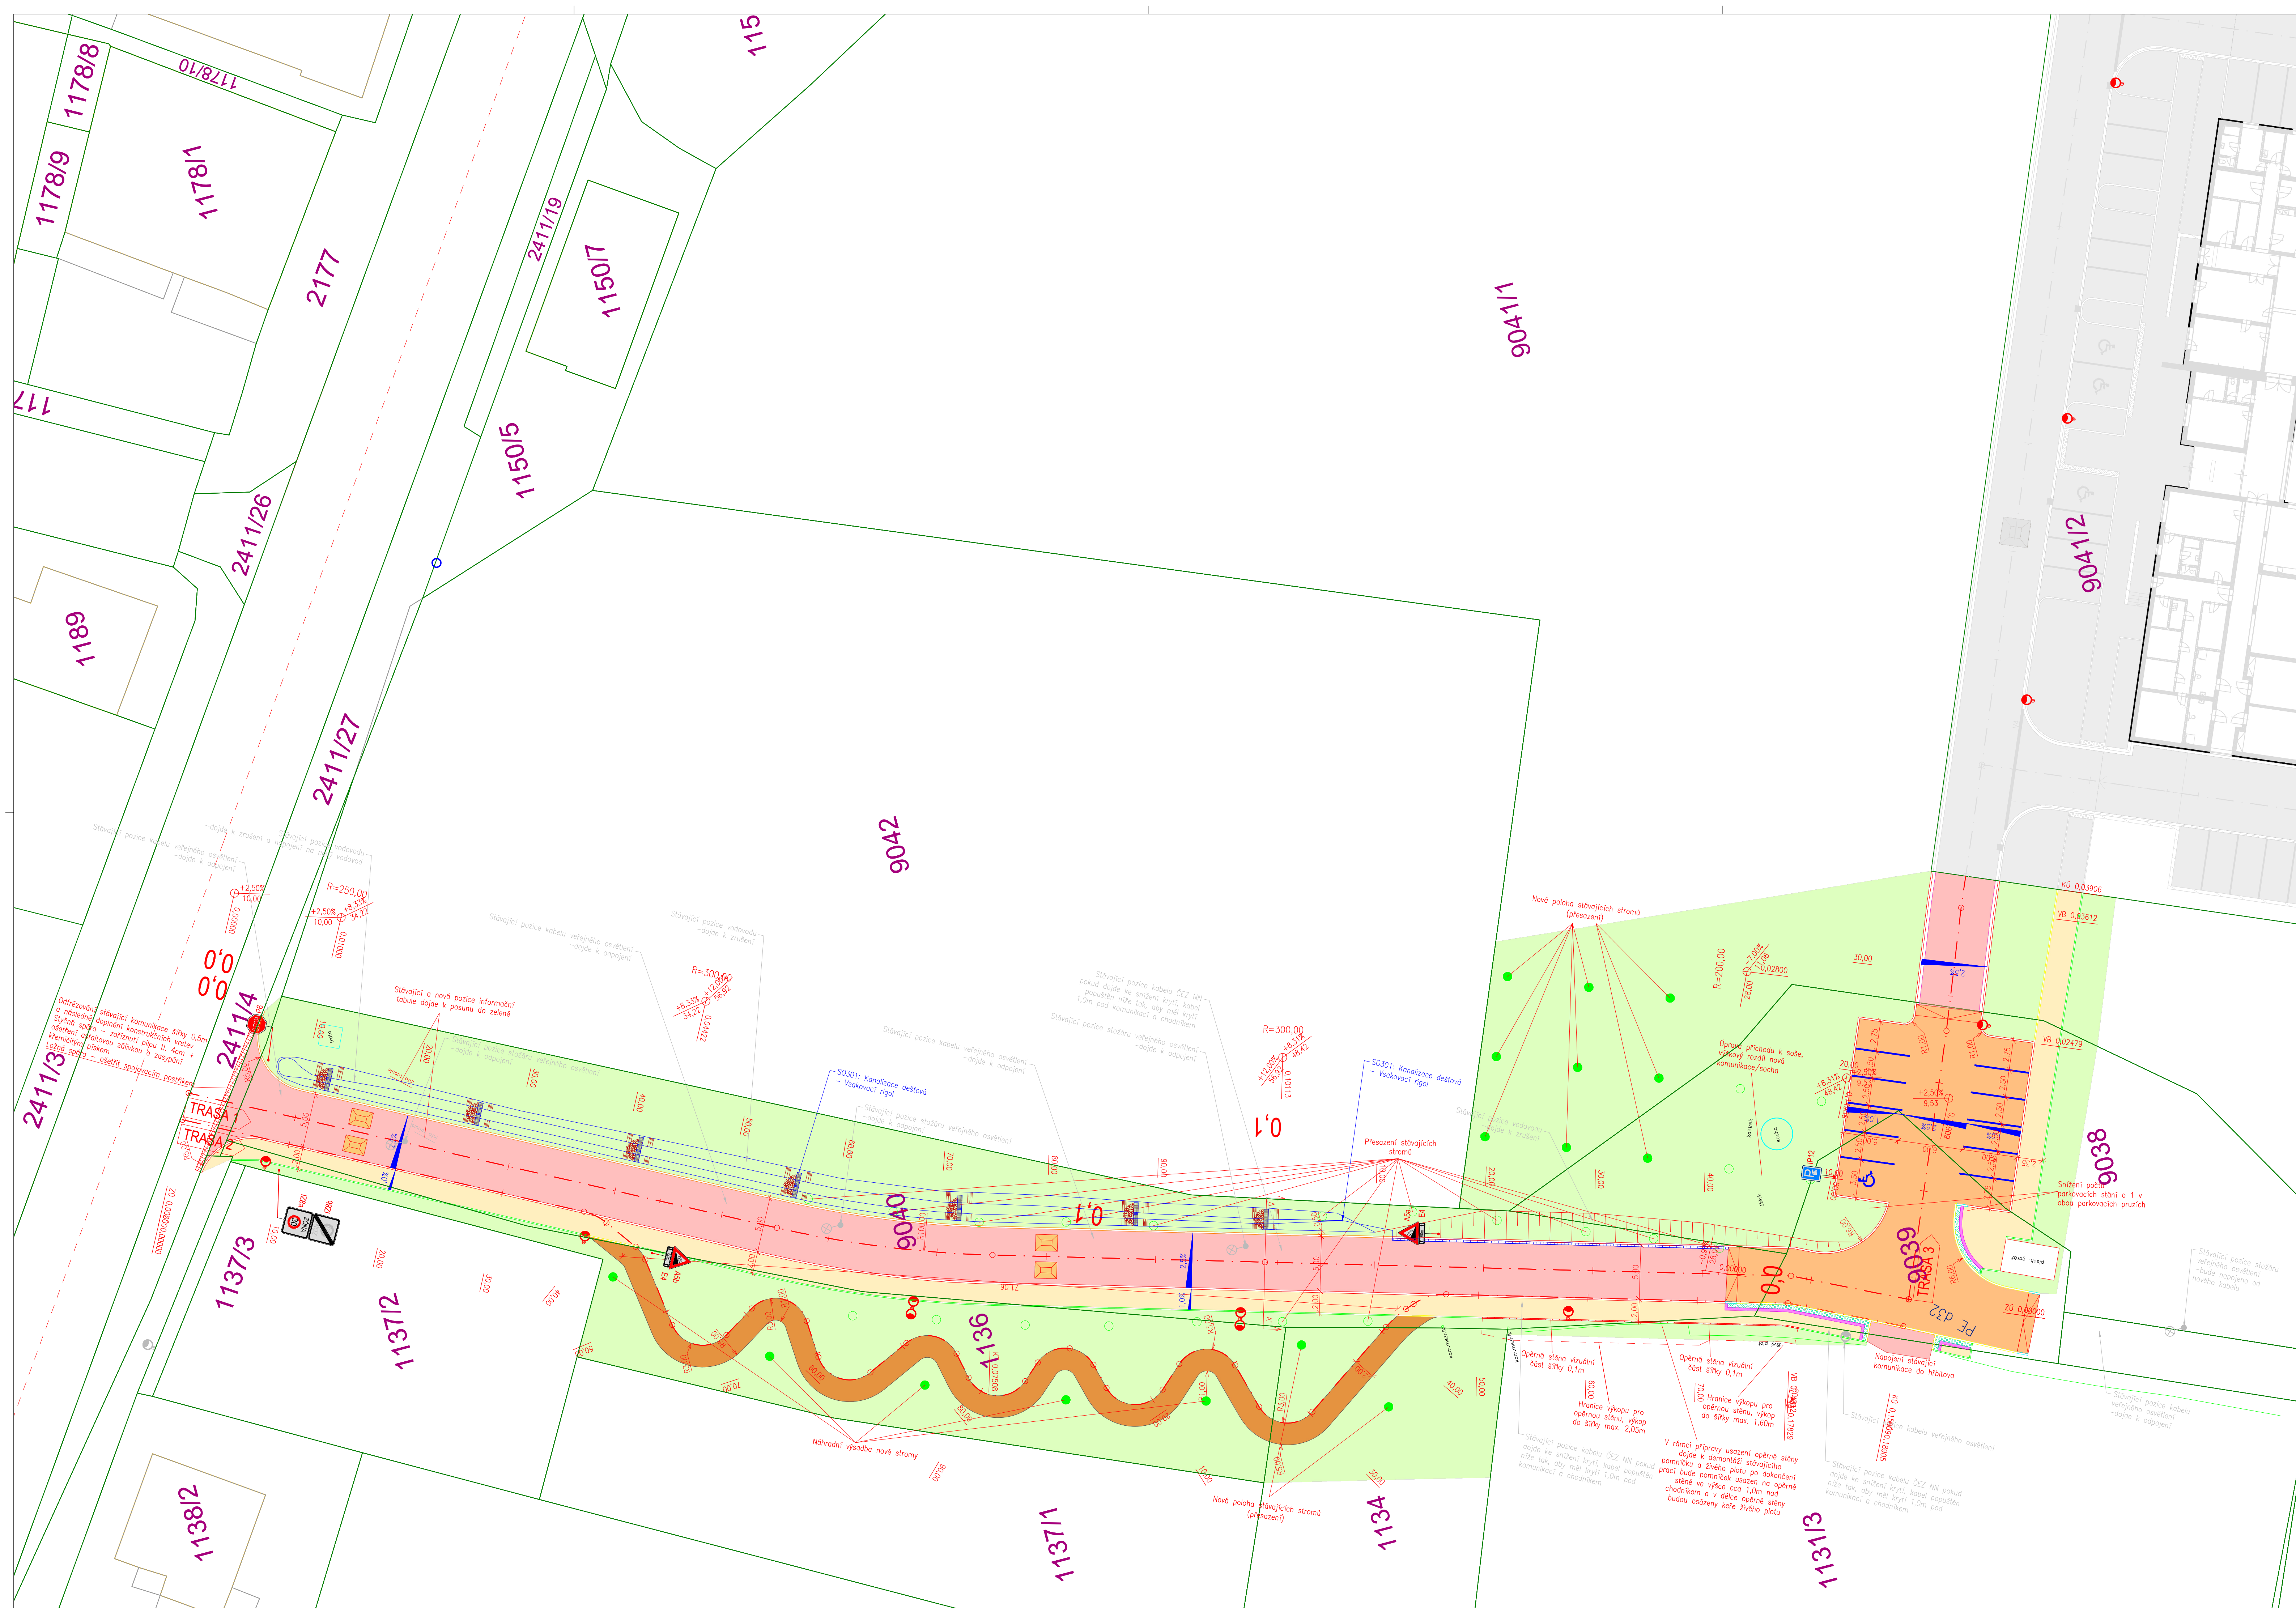

- LEGENDA:
- Komunikace - Povrch :
Asfaltový beton ACO11
 - Komunikace a Parkovací stání stávající a ZTP -
Povrch : Betonová zámková dlažba, tvar CIHLA, barva přírodní hladká, rozměr 20x10x6cm
Chodník - Povrch : Betonová zámková dlažba, tvar CIHLA, barva přírodní hladká, rozměr 20x10x6cm
Varovný a signální pás - Povrch :
Betonová dlažba, tvar ČTVEREC, barva kontrastní bílá, rozměr 10x10x6cm
 - Bezbariérová cesta - Povrch žulová štípaní chodníková mozaika 4-6cm
 - Zeleň
 - Opěrná zed
 - Betonový liniový štěrbinový odvodňovací žlab DN200
 - Zpomalovací polštář - Povrch: Žulová dlažba Rozměr 2.0x1,5m
 - Nové osvětlovací body (veřejné osvětlení)
Vzdálenost 30m , stožár výšky 6m
 - Stávající osvětlovací body (veřejné osvětlení)
 - Obrubník silniční rozměr (100x25x15cm) - zvýšený +10cm
 - Obrubník silniční rozměr (100x25x15cm) - zvýšený +10cm s vynecháním mezi obrubami 5cm
 - Obrubník silniční rozměr (100x15x15cm) - snížený +2cm
 - Obrubník silniční rozměr (100x15-25x15cm) - náběh
 - Obrubník parkový rozměr (100x20x10cm) - zvýšený +6cm
 - Obrubník parkový rozměr (100x20x10cm) - zvýšený +0cm
 - Obrubník kovový (ohraničení mlátové cesty)
 - Plocha ohraničení varovného pásu š. 0,25m dlažba s rovinným povrchem s dodržením požadavků na protiskluzné vlastnosti a s vizuálně kontrastní barvou od varovného pásu (např. šedá barva)

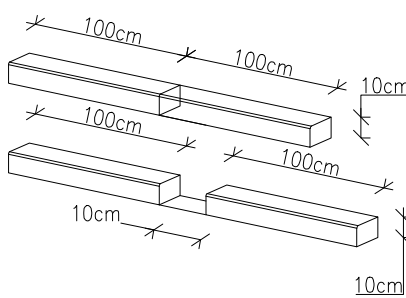

DPS

VECTURA Pardubice, s.r.o. 17. listopadu 233, Pardubice, 53002		 www.vecturapardubice.cz email: info@vecturapardubice.cz	
ZODPOVĚDNÝ PROJEKTANT: Ing. Ondřej Kvaček		VYPRACOVAL: Lukáš Kodes	KONTROLOVAL: Ing. Ondřej Kvaček
INVESTOR: Město Holice, Holubova 1, 534 01 Holice		DATUM:	2/2024
KRAJ: PARDUBICKÝ	OBEC: Holice	FORMÁT:	10A4(1050x594)
STAVEBNÍ OBJEKT:		MĚŘÍTKO:	1:250
SÚ 101 - KOMUNIKACE A ZPEVNĚNÉ PLOCHY		STUPĚŇ:	DPS
NÁZEV STAVBY:		ČÍSLO ZAKÁZKY:	1018-22-DPS
Příjezdová komunikace Holice		ČÍSLO VÝKRESU:	D.1.1.2.
NÁZEV VÝKRESU:			
Koordináční situace			