


SITUAČNÍ VÝKRES - UL. STAROHOLICKÁ x JOSEFSKÁ

M 1:500



**LEGENDA:**

- Stávající VDZ
- Nové VDZ
- Stávající SDZ
- Odstranění stávajícího SDZ
- Posun stávajícího SDZ
- Nové SDZ

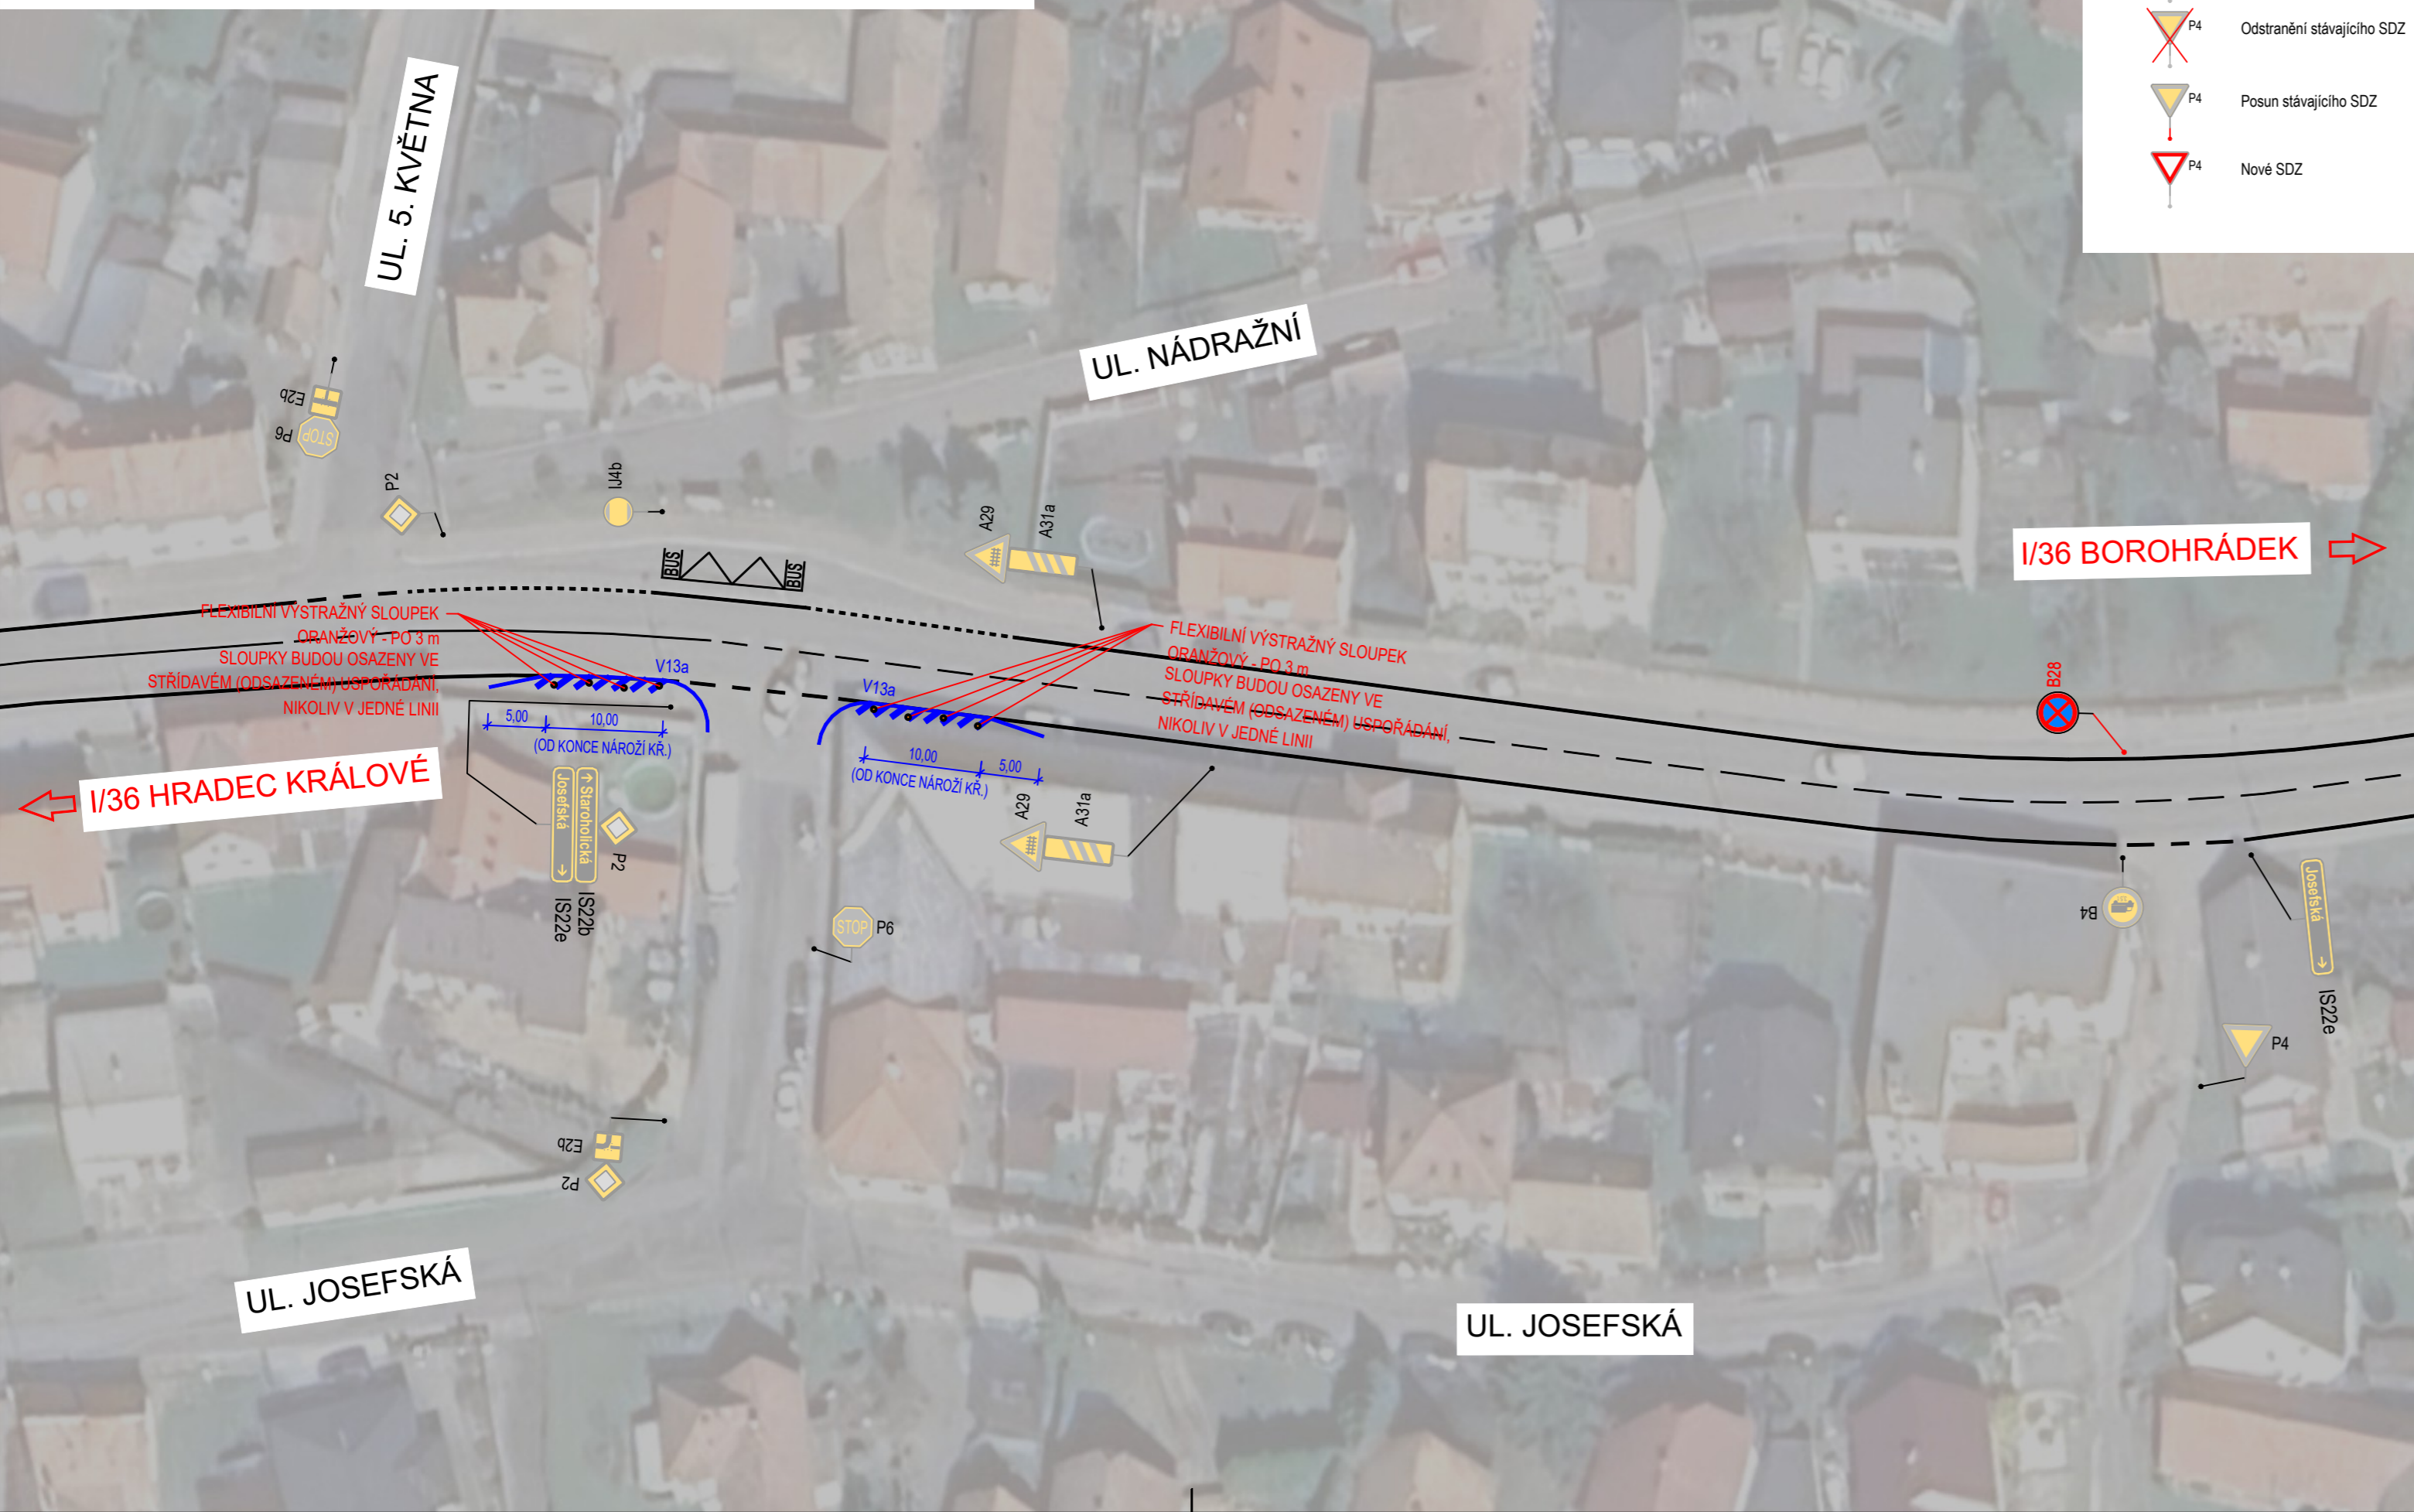

REVIZE:	PŘEDMĚT ZMĚNY:	VYPRACOVAL:	DATUM:
1			
2			
3			

SOUŘADNICOVÝ SYSTÉM: S-JTSK  
VÝŠKOVÝ SYSTÉM: Bpv

 Ředitelství silnic a dálnic s. p. Čerčanská 2023/12 140 00 Praha 4 - Krč	<b>NÁZEV AKCE:</b> I/36 HOLICE, UL. HRADECKÁ ÚPRAVA VDZ, BESIP, STUDIE		
	<b>ČÁST / STAVEBNÍ OBJEKT:</b> SO 190 - DOPRAVNÍ ZNAČENÍ		
<b>PŘÍLOHA:</b> SITUAČNÍ VÝKRES - UL. STAROHOLICKÁ x JOSEFSKÁ			
<b>ZHOTOVITEL:</b>  M - PROJEKCE s.r.o. Resslova 956 500 02 Hradec Králové www.m-projekce.cz	ZODP. PROJEKTANT:	Ing. M. STEJSKAL	
	VYPRACOVAL:	Ing. P. KELČA	
	KONTROLA:	Ing. P. PAKOSTA	
	MĚŘÍTKO:	Č. ZAKÁZKY:	STUPEŇ:
1:500	25-094-03	ST	11/2025
	ČÁST:	PŘÍLOHA:	
	-	2.2	