


 


VODOBOROVÉ DOPRAVNÍ ZNAČENÍ:
VODOBOROVÉ DOPRAVNÍ ZNAČENÍ BUDE PROVEDENO BARVOU OBNOVA PLASTEM.
V RÁMCÍCH STAVBY BUDE PROVEDENO VOZ V V SÁRCE 125 mm PO CELÉ DĚLCE ZA MOKVÉHO ÚSEKU.
V MÍSTECH KŘÍŽOVATKY BUDE PROVEDENO VOZ V2b (1,51,50,26).

SMĚROVÉ SLOUPKY:
NA PODMĚTÍ INVESTORA STAVBY NEBUDOU PROVÁDĚNY; NAMÍSTO NICH BUDE V CELÉM ÚSEKU SNÍŽENA RYCHLOST NA 70 KM/H.

ZACHYTIVÝ SYSTÉM:
POULICE V RÁMCÍCH SO 103.

SVISLÉ DOPRAVNÍ ZNAČENÍ:
SVISLÉ DOPRAVNÍ ZNAČENÍ BUDE PROVEDENO V OBDOBÍ PRODOBĚ, JAKO VE STÁVAJÍCÍM STAVU.
STÁVAJÍCÍ DOPRAVNÍ ZNAČENÍ VE SPÁTNĚM TECHNICKÉM STAVU BUDE VYMĚNĚNO ZA NOVÉ.
SVISLÉ DOPRAVNÍ ZNAČENÍ BUDE UMÍSTĚNO DLE ZÁKAD TP 65.

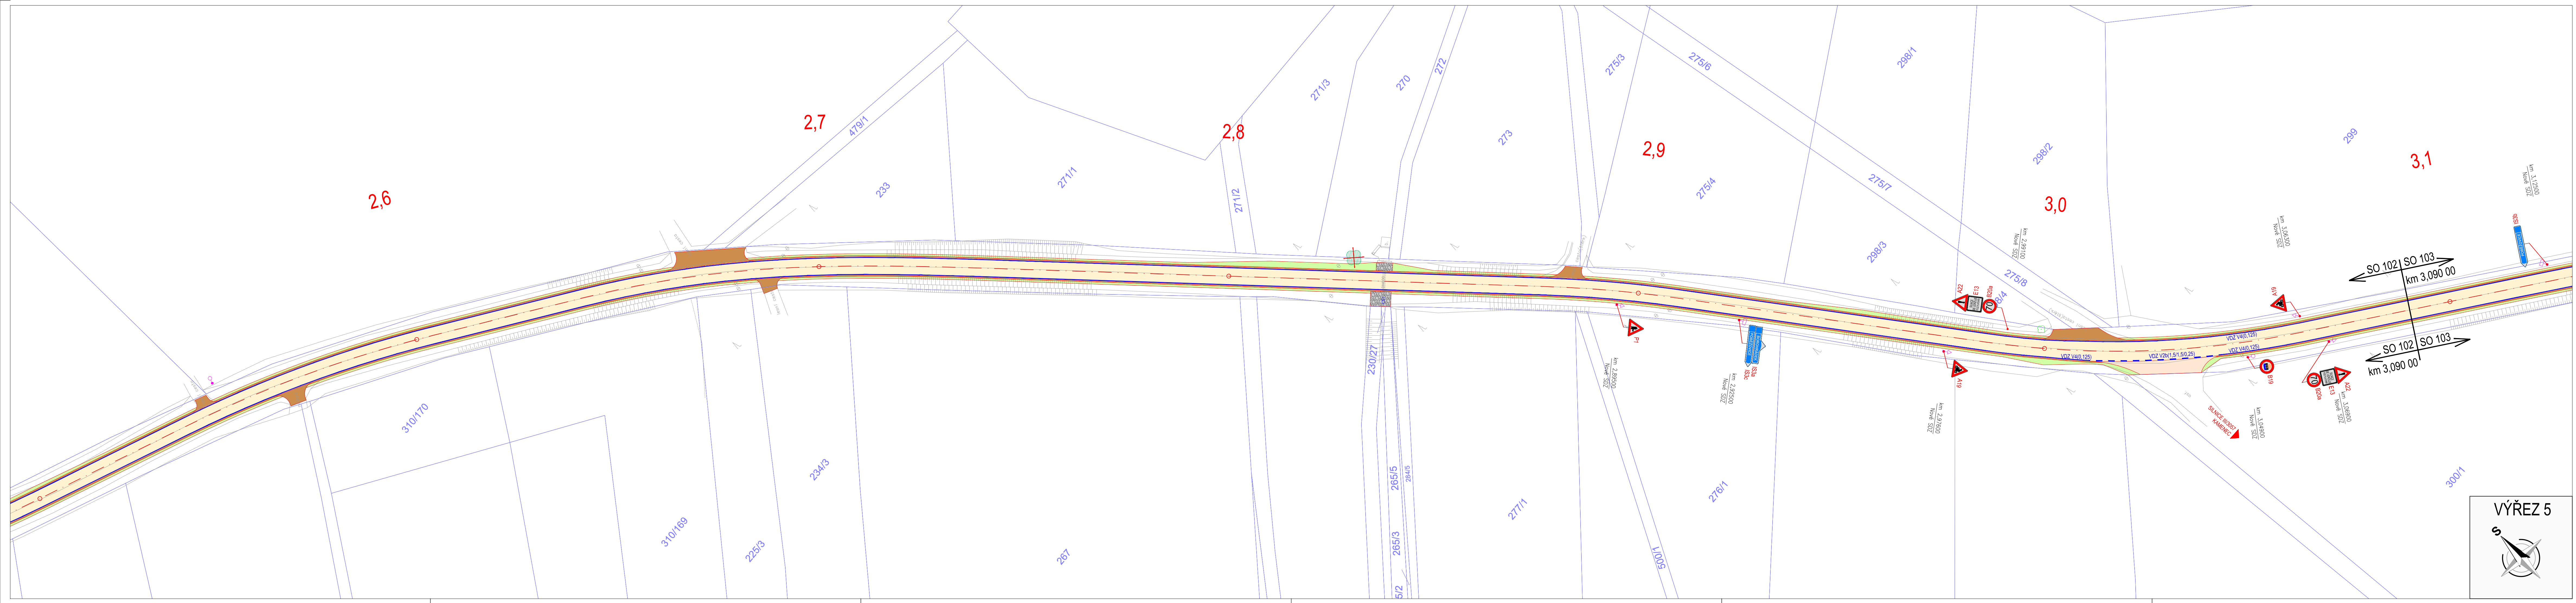

KLAD LÍSTO:

LEGENDA:

STAV	NÁVRH
	ZAMĚŘENÍ - POLCHOPIS
	KATASTR NEMOVITOSTÍ
	HRANÝ NÁVRH
	AC KRYT (KCE TYP A)
	AC KRYT PRŮPUSK
	R.MAT. - NEZPEVNĚNÁ KRAJNICE
	R.MAT. - NEZPEVNĚNÉ SJEZDY
	TERÉNNÍ ÚPRAVY
	BETONOVÁ ZÁMKOVÁ DLAŽBA
	BETONOVÉ OBRUBKY
	HRANÝ PRŮPUSK
	ODLAŽENÍ LOMOVÝM KAMENÍM
	VODOBOROVÉ DOPRAVNÍ ZNAČENÍ
	SVISLÉ DOPRAVNÍ ZNAČENÍ STÁVAJÍCÍ / NOVÉ

ZÁSADY UMÍSTĚNÍ SVISLÉHO DOPRAVNÍHO ZNAČENÍ:

VZ TP 65

max. 2,0 m
min. 0,30 m mimo obec

VOZOVKA
KRAJNICE

max. 2,0 m
min. 0,30 m v obci

PRŮCHOZÍ PROSTOR
min. 2,0 m
max. 2,70 m

CHODNÍK

S-ÚTSK

PROJEKTANT:	VYPRACOVAL:	KONTROLOVAL:	ZPRACOVATEL:
Ing. Adam Tušíl	Ing. Adam Tušíl	Ing. František Habura, Ph.D.	Ing. František Habura, Ph.D.

INVESTOR: Správa a údržba silnic Pardubického kraje, Odstavnice 01, Pardubice 533 01

STAVBA: SILNICE III/3055 VYSOKÉ CHOJNO - HR. PK

STAVEBNÍ OBJEKT: SO 102 SILNICE III/3055 (km 1,860 - 3,090)

NAZEV PRŮLOH: SITUACE DOPRAVNÍHO ZNAČENÍ

ČÍSLO ZÁKAZKY: 14 x A4

FORMÁT: 14 x A4

DATUM: 04. 2024

STUPEŇ: DSP

MĚŘITKO: 1:500

ČÁST: D.1.2.

PRŮL. Č.: 6