


SO 101 - PŘELOŽKA SILNICE I/36
SITUACE DOPRAVNÍHO ZNAČENÍ ZÚ - km 1,100, M 1 : 1 000

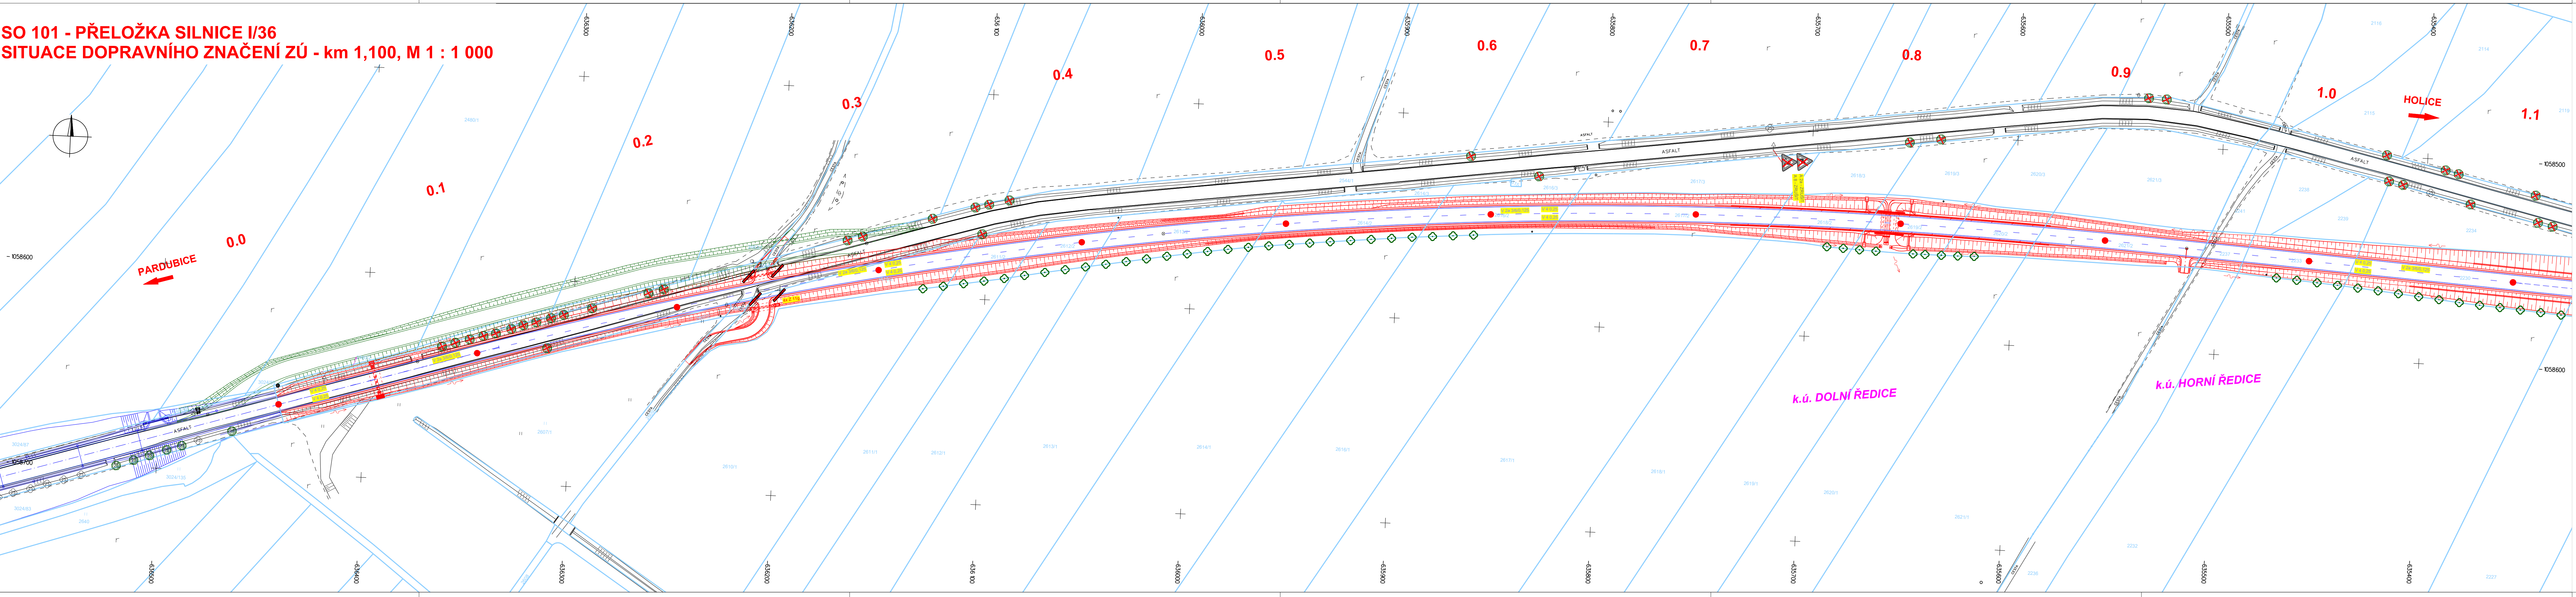

Číslo	Text změny - odůvodnění	Datum	Podpis

Souřadnicový systém: S-JTSK
Výškový systém: Bpv

RDS

Název stavby:	I/36 ČASY - HOLICE	Číslo objektu:	SO 101
---------------	--------------------	----------------	--------

Objednatel stavby:	 Ředitelství silnic a dálnic ČR Na Pankráči 546/56, 140 00 Praha 4 ŘSD ČR SPRÁVA Pardubice Hlaváčova 902, 530 02 Pardubice	Ražítka:	
Kontroloval:		Datum:	
Podpis:			

Zhotovitel stavby:	 STRABAG a.s. Kačírkova 982/4 158 00 Praha 5 - Jinonice	Ražítka:	
Kontroloval:		Datum:	
Podpis:			

Koordinátor RDS:	 Valbek, spol. s r.o. Vaňurova 505/17 460 07 Liberec 3	Ražítka:	
Kontroloval:		Datum:	
Podpis:			

 Valbek	Vypracoval	ING. L. H. HUMHALOVÁ		Zak. číslo	22L13001	
	Zodp. projektant	ING. L. H. HUMHALOVÁ		Datum	12/2022	
	Tech. kontrola	ING. J. JIŘINA		Stupeň	RDS	
	Název SO	SO 101 - PŘELOŽKA SILNICE I/36		Počet formátů	7 x A4	
	Měřítko			1 : 1 000		
Zhotovitel: Valbek, spol. s r.o. Vaňurova 505/17 460 07 Liberec 3	Příloha	SITUACE DOPRAVNÍHO ZNAČENÍ ZÚ - km 1,100		7.1	Č. přílohy	Paré