


Uhersko 772976

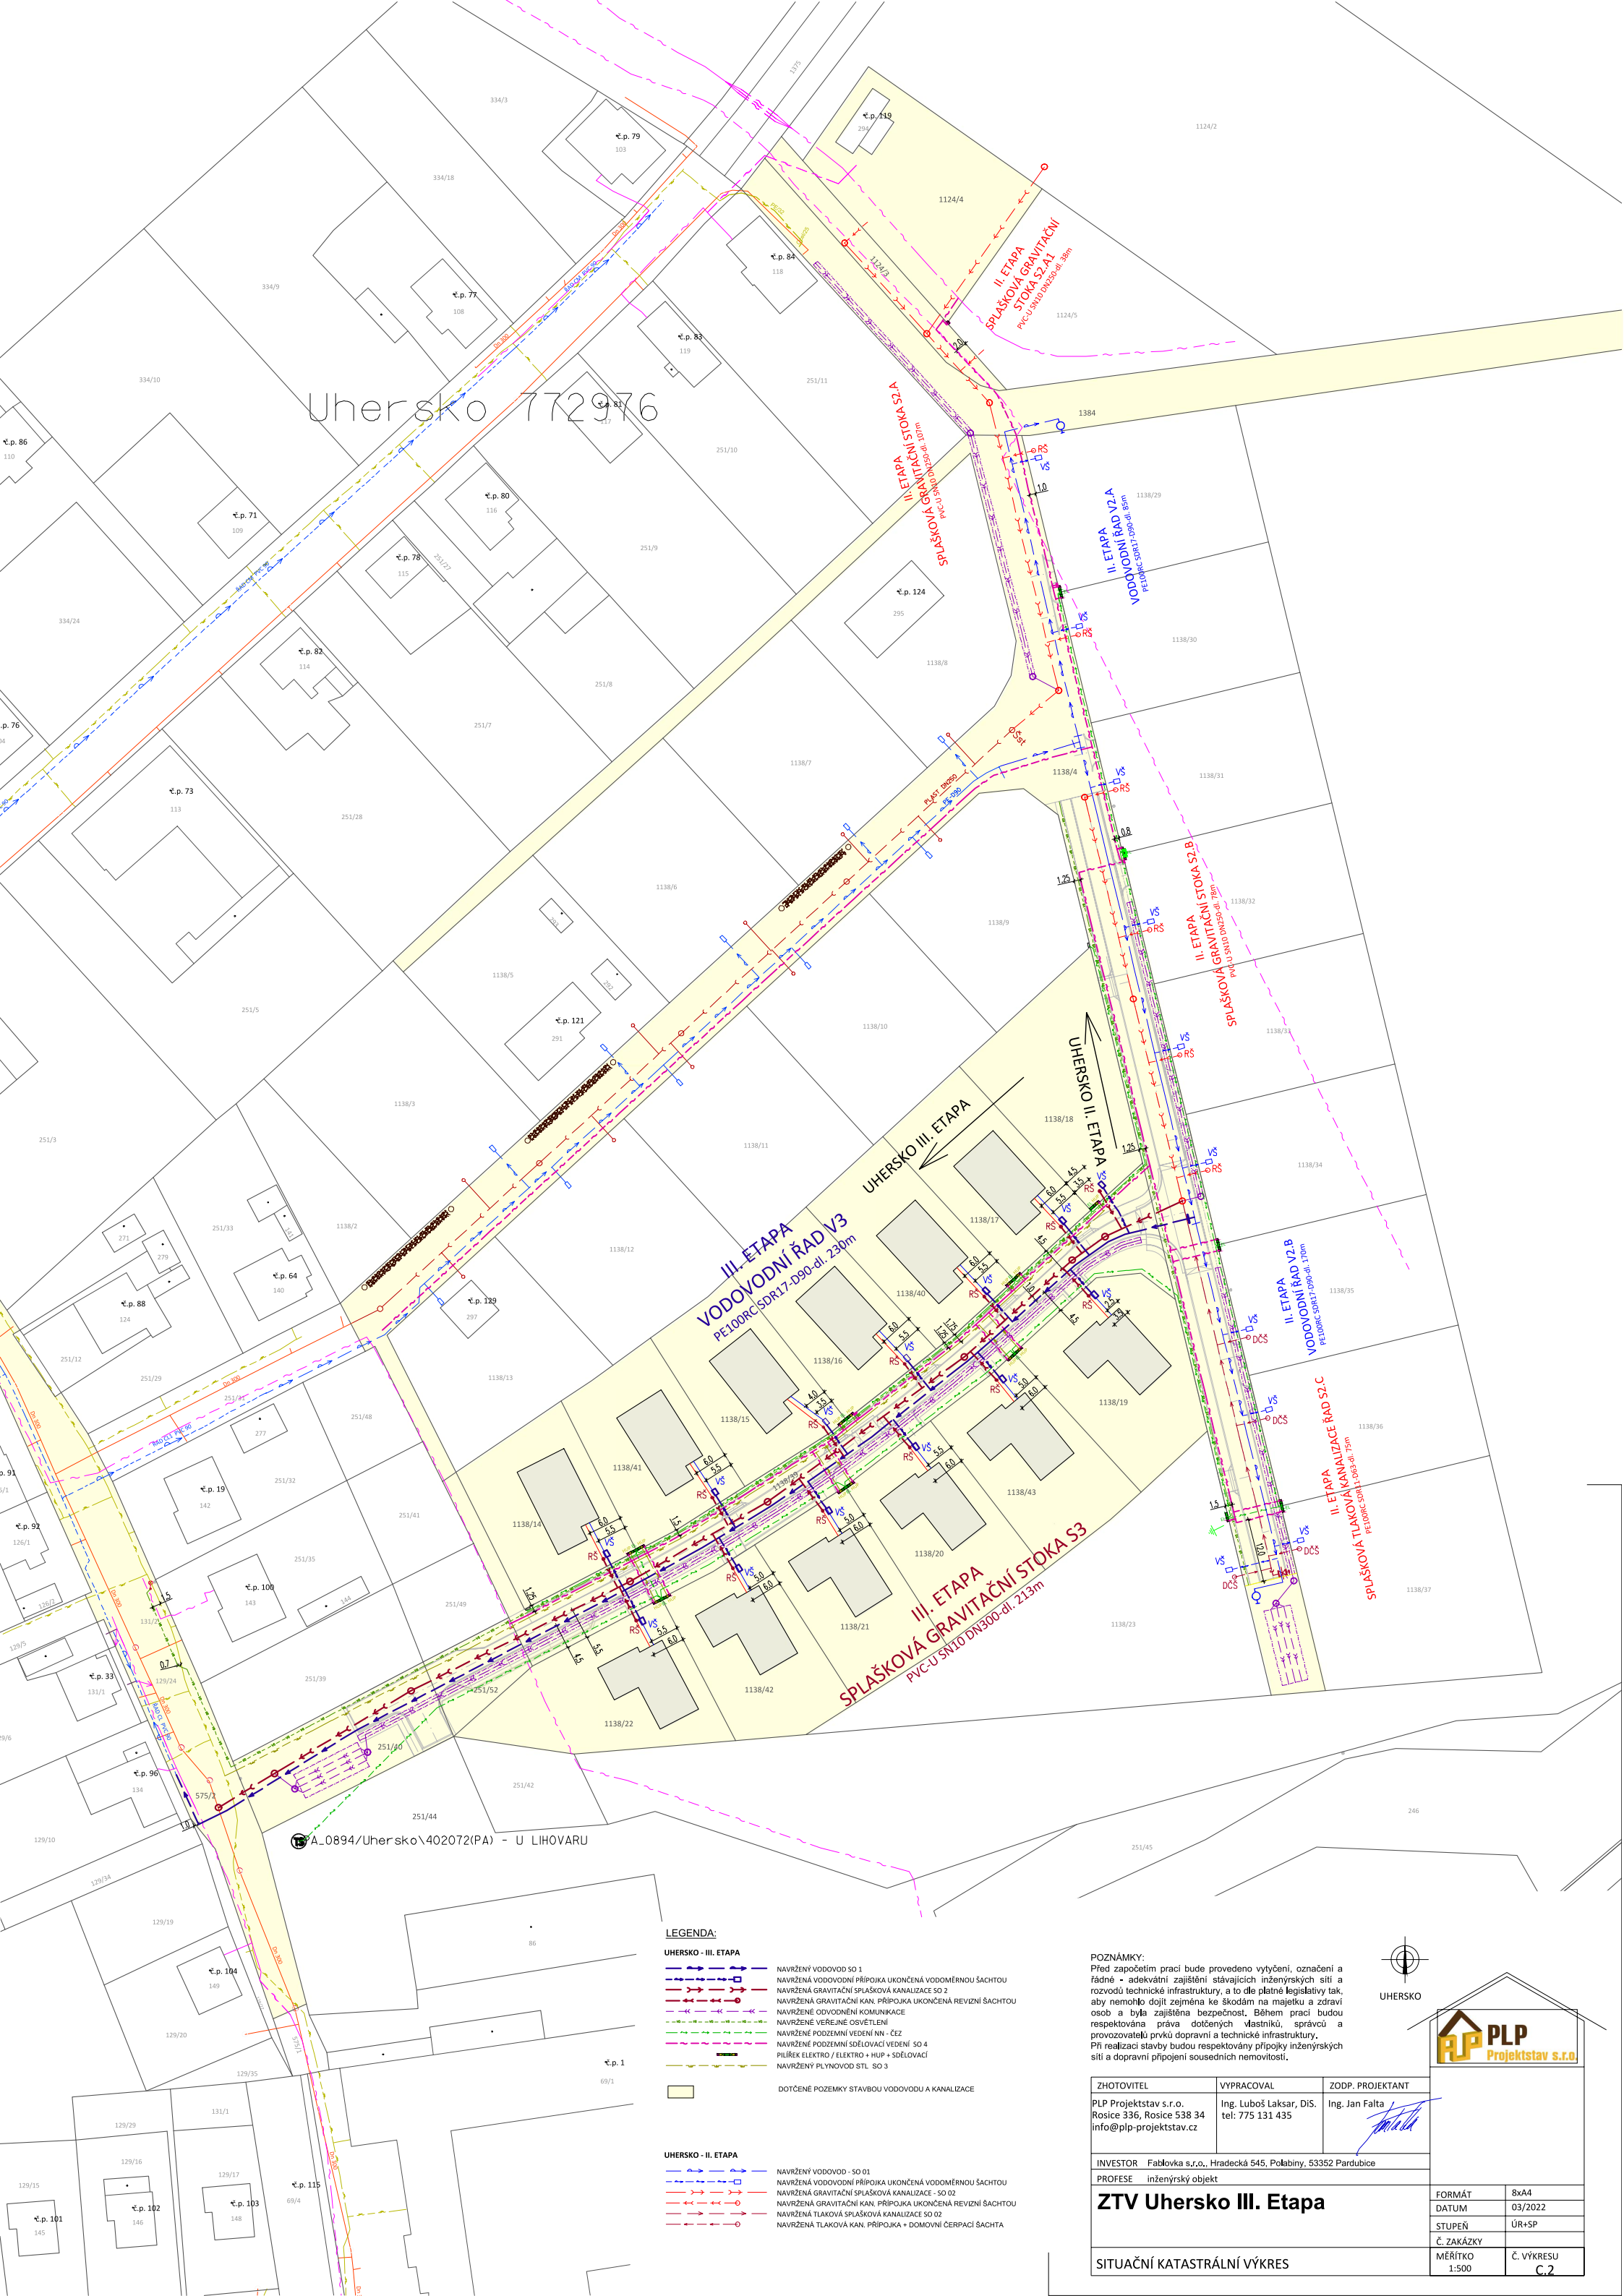

A_0894/Uhersko\402072(PA) - U LIHOVARU

- LEGENDA:**
- UHERSKO - III. ETAPA**
- NAVRŽENÝ VODOVOD SO 1
 - NAVRŽENÁ VODOVODNÍ PŘÍPOJKA UKONČENÁ VODOMĚRNOU ŠACHTOU
 - NAVRŽENÁ GRAVITAČNÍ SPLAŠKOVÁ KANALIZACE SO 2
 - NAVRŽENÁ GRAVITAČNÍ KAN. PŘÍPOJKA UKONČENÁ REVIZNÍ ŠACHTOU
 - NAVRŽENÉ ODVODNĚNÍ KOMUNIKACE
 - NAVRŽENÉ VEREJNÉ OSVĚTLENÍ
 - NAVRŽENÉ PODZEMNÍ VEDENÍ NN - ČEZ
 - NAVRŽENÉ PODZEMNÍ SĎELOVACÍ VEDENÍ SO 4
 - PILÍŘEK ELEKTRO / ELEKTRO + HUP + SĎELOVACÍ
 - NAVRŽENÝ PLYNOVOD STL SO 3
- DOTČENÉ POZEMKY STAVBOU VODOVODU A KANALIZACE
- UHERSKO - II. ETAPA**
- NAVRŽENÝ VODOVOD - SO 01
 - NAVRŽENÁ VODOVODNÍ PŘÍPOJKA UKONČENÁ VODOMĚRNOU ŠACHTOU
 - NAVRŽENÁ GRAVITAČNÍ SPLAŠKOVÁ KANALIZACE - SO 02
 - NAVRŽENÁ GRAVITAČNÍ KAN. PŘÍPOJKA UKONČENÁ REVIZNÍ ŠACHTOU
 - NAVRŽENÁ TLAKOVÁ SPLAŠKOVÁ KANALIZACE SO 02
 - NAVRŽENÁ TLAKOVÁ KAN. PŘÍPOJKA + DOMOVNÍ ČERPACÍ ŠACHTA

POZNÁMKY:
 Před započátím prací bude provedeno vytyčení, označení a řádné - adekvátní zajištění stávajících inženýrských sítí a rozvodů technické infrastruktury, a to dle platné legislativy tak, aby nemohlo dojít zejména ke škodám na majetku a zdraví osob a byla zajištěna bezpečnost. Během prací budou respektována práva dotčených vlastníků, správců a provozovatelů prvků dopravní a technické infrastruktury. Při realizaci stavby budou respektovány přípojky inženýrských sítí a dopravní přípojení sousedních nemovitostí.



ZHOTOVITEL PLP Projektstav s.r.o. Rosice 336, Rosice 538 34 info@plp-projektstav.cz	VYPRACOVAL Ing. Luboš Laksar, DIS. tel: 775 131 435	ZODP. PROJEKTANT Ing. Jan Falta
--	---	------------------------------------

INVESTOR - Fatlovka s.r.o., Hradecká 545, Polabiny, 53352 Pardubice
 PROFESE - inženýrský objekt

ZTV Uhersko III. Etapa	
SITUAČNÍ KATASTRÁLNÍ VÝKRES	MĚŘÍTKO 1:500

FORMÁT	8x4
DATUM	03/2022
STUPEŇ	ÚR+SP
Č. ZAKÁZKY	
MĚŘÍTKO 1:500	Č. VÝKRESU C.2