


Změna č. 1 ÚP UHERSKO

KOORDINAČNÍ VÝKRES

1 : 5 000

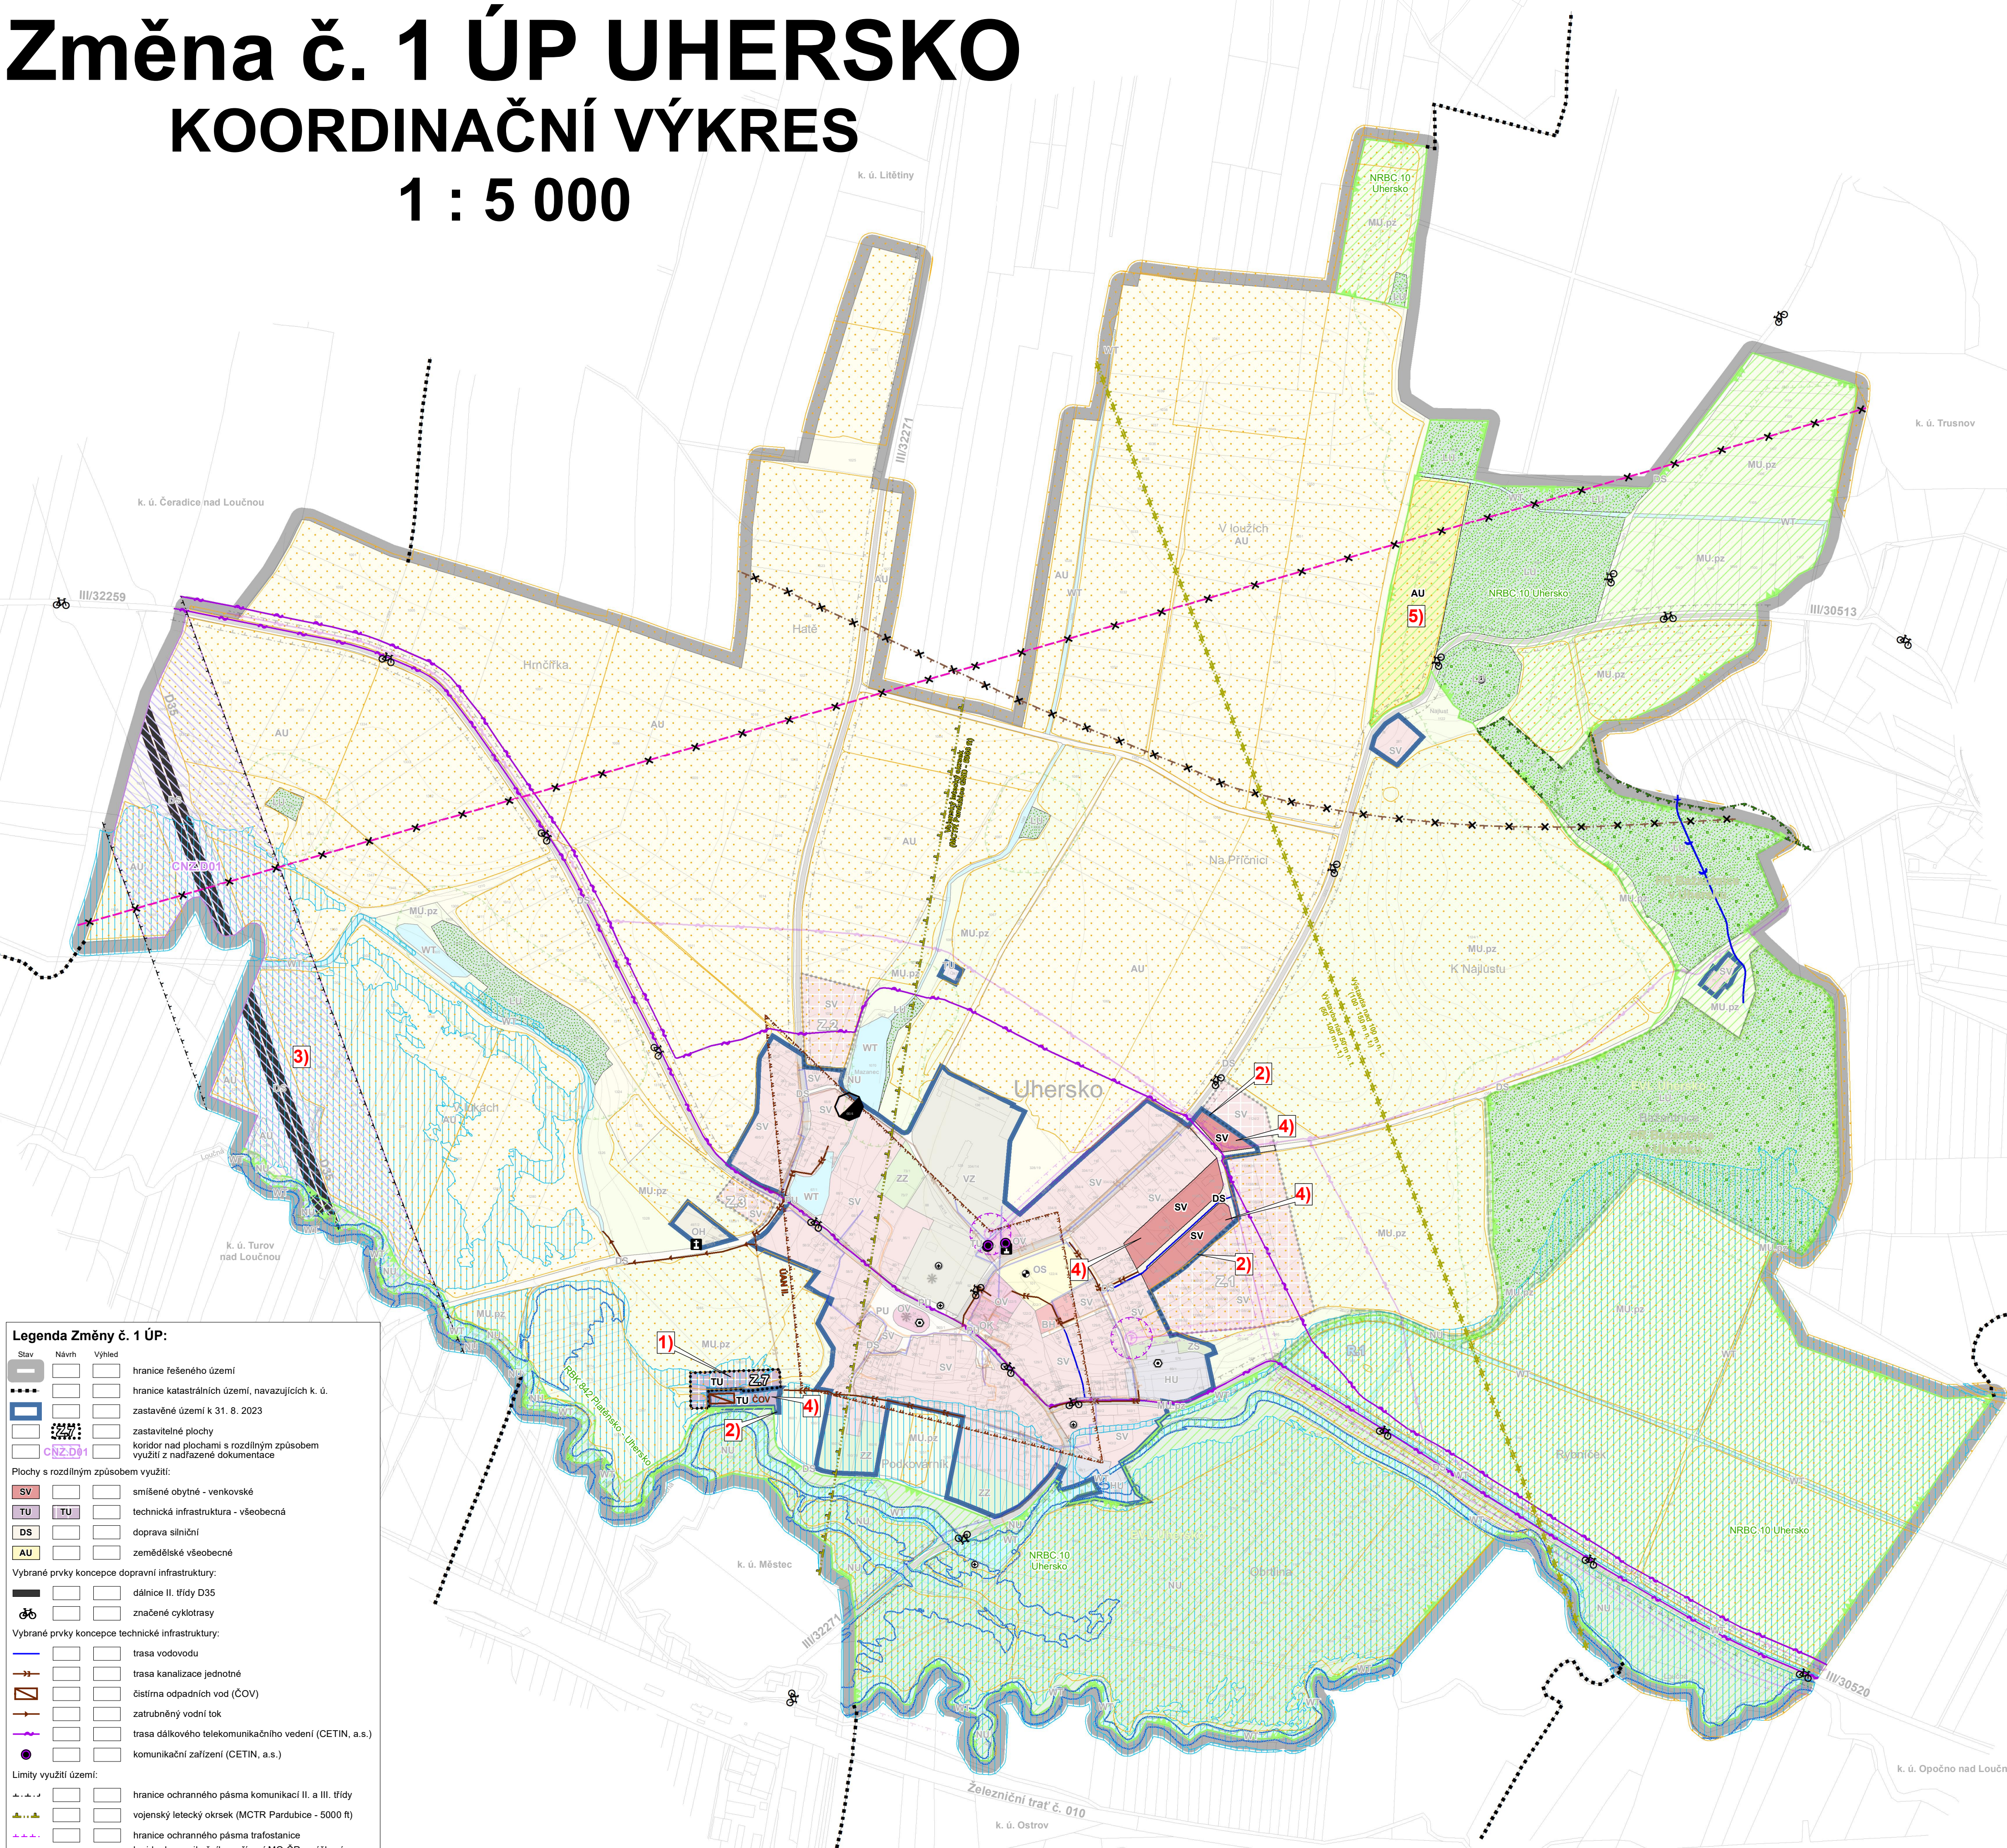

Legenda Změny č. 1 ÚP:

Stav	Návrh	Výhled	
			hranice řešeného území
			hranice katastrálních území, navazujících k. ú.
			zastavěné území k 31. 8. 2023
			zastavitelné plochy
			koridor nad plochami s rozdílným způsobem využití z nadřazené dokumentace
			PNZ-D91

Plochy s rozdílným způsobem využití:

			smíšené obytné - venkovské
			technická infrastruktura - všeobecná
			doprava silniční
			zemědělské všeobecné

Vybrané prvky koncepce dopravní infrastruktury:

			dálnice II. třídy D35
			značené cyklotrasy

Vybrané prvky koncepce technické infrastruktury:

			trasa vodovodu
			trasa kanalizace jednotné
			čistírna odpadních vod (ČOV)
			zatrubněný vodní tok
			trasa dálkového telekomunikačního vedení (CETIN, a.s.)
			komunikační zařízení (CETIN, a.s.)

Limity využití území:

			hranice ochranného pásma komunikací II. a III. třídy
			vojenský letecký okresek (MCTR Pardubice - 5000 ft)
			hranice ochranného pásma trafostanice
			koridor komunikačního zařízení MO-ČR s výškovým omezením staveb
			hranice zóny havarijního plánování - zrušeno
			radioreléová trasa vojenská - zrušeno
			území s archeologickými nálezy (ÚAN)
			válečné hroby a pietní místa
			významná stavební dominanta
			historicky cenná stavba
			architektonicky významná stavba
			záplavové území (Q100)
			aktivní zóna záplavového území
			hlavní odvodňovací zařízení (HOZ) - otevřené
			plochy větrné eroze
			staré zátěže území

Vybrané prvky fyzické geografie:

			plochy lesů hospodářských
			plochy lesů zvláštního určení

Ochrana přírody a ÚSES:

	☐	ochranné pásmo PR - vyhlášené
	☐	nadregionální biocentrum (NRBC)
	☐	regionální biokoridor (RBK)

Celé správní území obce je situováno v ochranném pásmu radiolokačního zařízení Ministerstva obrany. Celé správní území obce je situováno ve vzdušném prostoru k ochranné letovému provozu na letištiš a letadla letící na okruhu. Celé správní území je zájmovým územím Ministerstva obrany z hlediska povolování vnešených druhů staveb. Celé lešenské území je považováno za území s archeologickými nálezy.

- 1) vymezení nových návrhových lokalit
- 2) aktualizace hranic zastavěného území
- 3) vymezení kordoru dopravní infrastruktury nadmístního významu
- 4) převedení zastavěných návrhových lokalit do ploch stabilizovaných
- 5) zařazení pozemků do ploch s rozdílným způsobem využití dle údajů KN

ZÁZNAM O ÚČINNOSTI - Změna č. 1 ÚP Uhersko	
Označení správního orgánu, který Změnu č. 1 ÚP vydal: Zastupitelstvo obce Uhersko	
Datum nabytí účinnosti Změny č. 1 ÚP Uhersko:	
Jméno a příjmení oprávněné úřední osoby pořizovatele: Josef Polák	
Funkce oprávněné úřední osoby pořizovatele: ... referent Odboru ŽP a stavebního úřadu	
..... otisk úředního razítka podpis	

Hlavní projektant : Ing. arch. Pavel Tománek					
Vypracoval	Vodní hosp.	Elektrorozvody	Plynovody	ZPF	ÚSES
Ing. arch. P. Tománek	převzato	převzato	převzato	Ing. arch. P. Tománek	převzato
Investor	Obec Uhersko				
Území	k. ú. Uhersko				
Změna č. 1 ÚP UHERSKO				Formát	
				Měřítko	1 : 5 000
				Stupeň	ÚPD
				Datum	05/2024
KOORDINAČNÍ VÝKRES				Zak. číslo	216/23
				Část	