
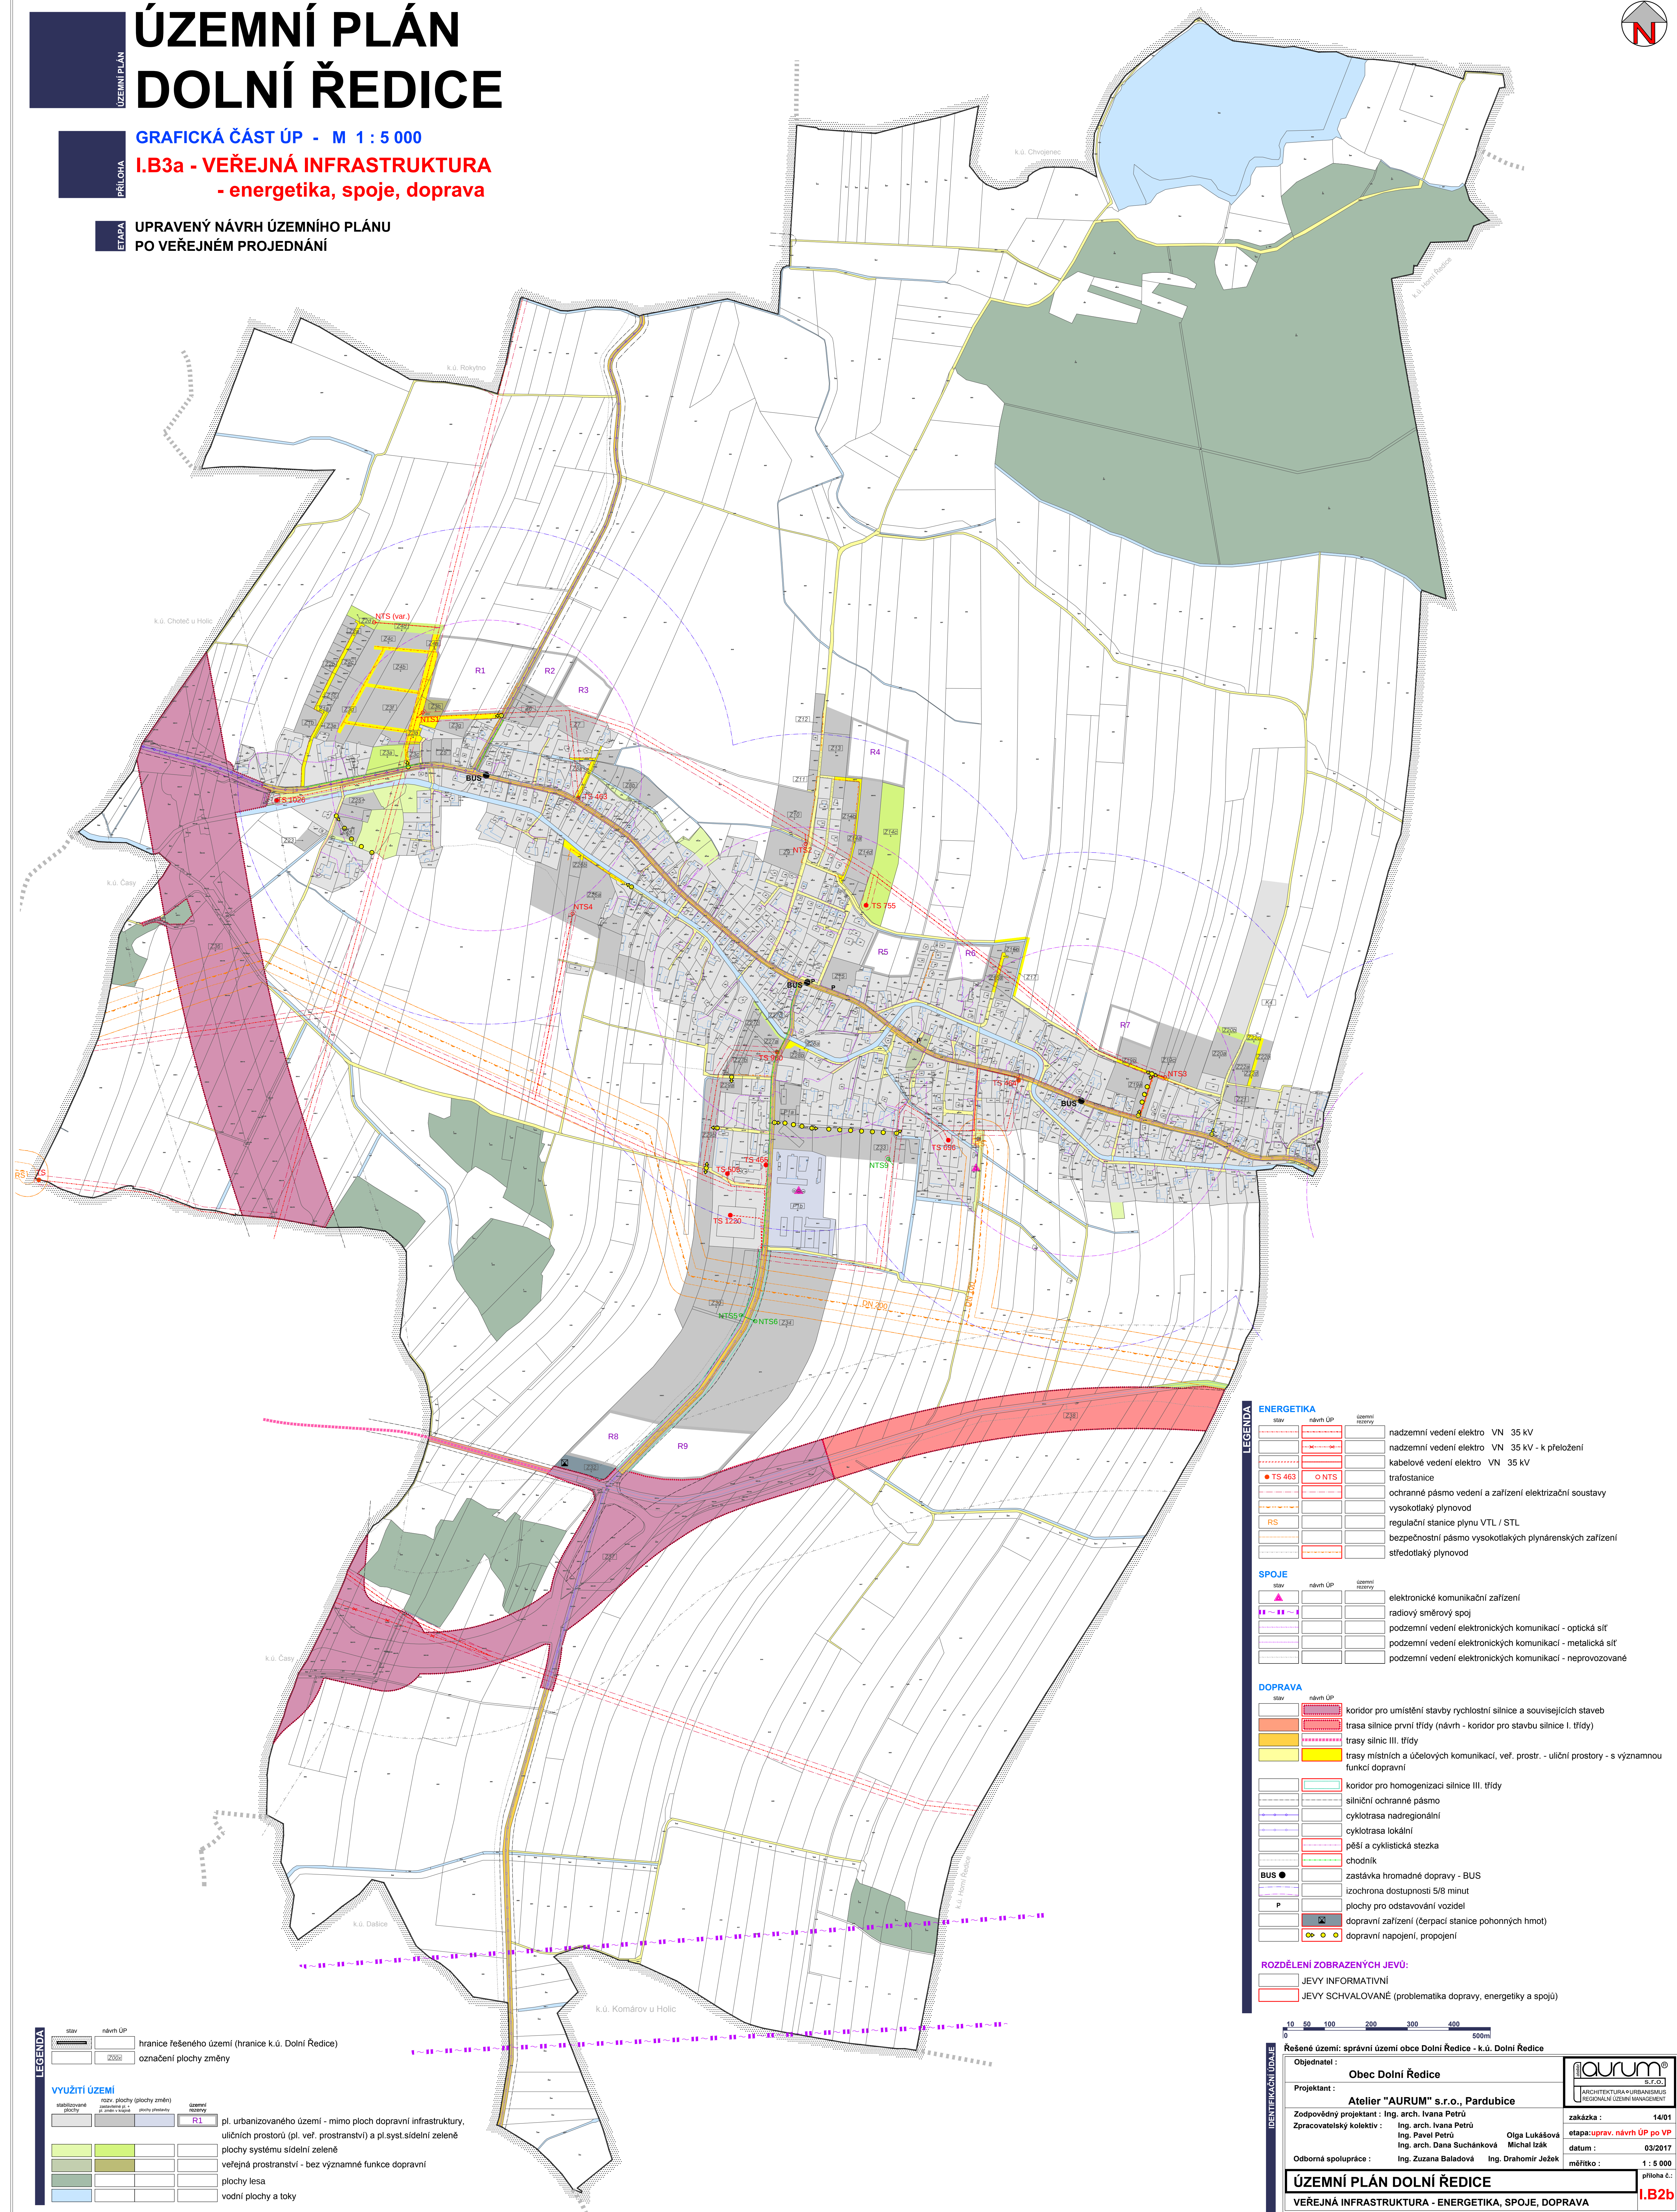


ETAPA	1
PŘÍLOHA	2
ÚZEMNÍ PLÁN	3

I.B3a - VEŘEJNÁ INFRASTRUKTURA - energetika, spoje, doprava

UPRAVENÝ NÁVRH ÚZEMNÍHO PLÁNU PO VEŘEJNÉM PROJEDNÁNÍ

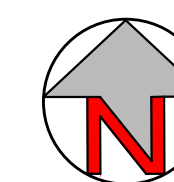

IDENTIFIKAČNÍ ÚDAJE	Řešené území: správní území obce Dolní Ředice - k.ú. Dolní Ředice				
	Objednatel :	Obec Dolní Ředice			
	Projektant :	Atelier "AURUM" s.r.o., Pardubice			
	Zodpovědný projektant :	Ing. arch. Ivana Petrá	zakázka :		14/01
	Zpracovatelská kolektiv :	Ing. arch. Ivana Petrá Ing. Pavel Peta Petrá Ing. arch. Dana Suchánková Ing. arch. Zuzana Baladová	Oliga Lukášová Michal Izák Ing. Drahomír Ježek		etapa: uprav. návrh ÚP po PV
Odborná spolupráce :	Ing. Zuzana Baladová	Ing. Drahomír Ježek	datum :	03/2017	
			mřítko :	1 : 5 000	