
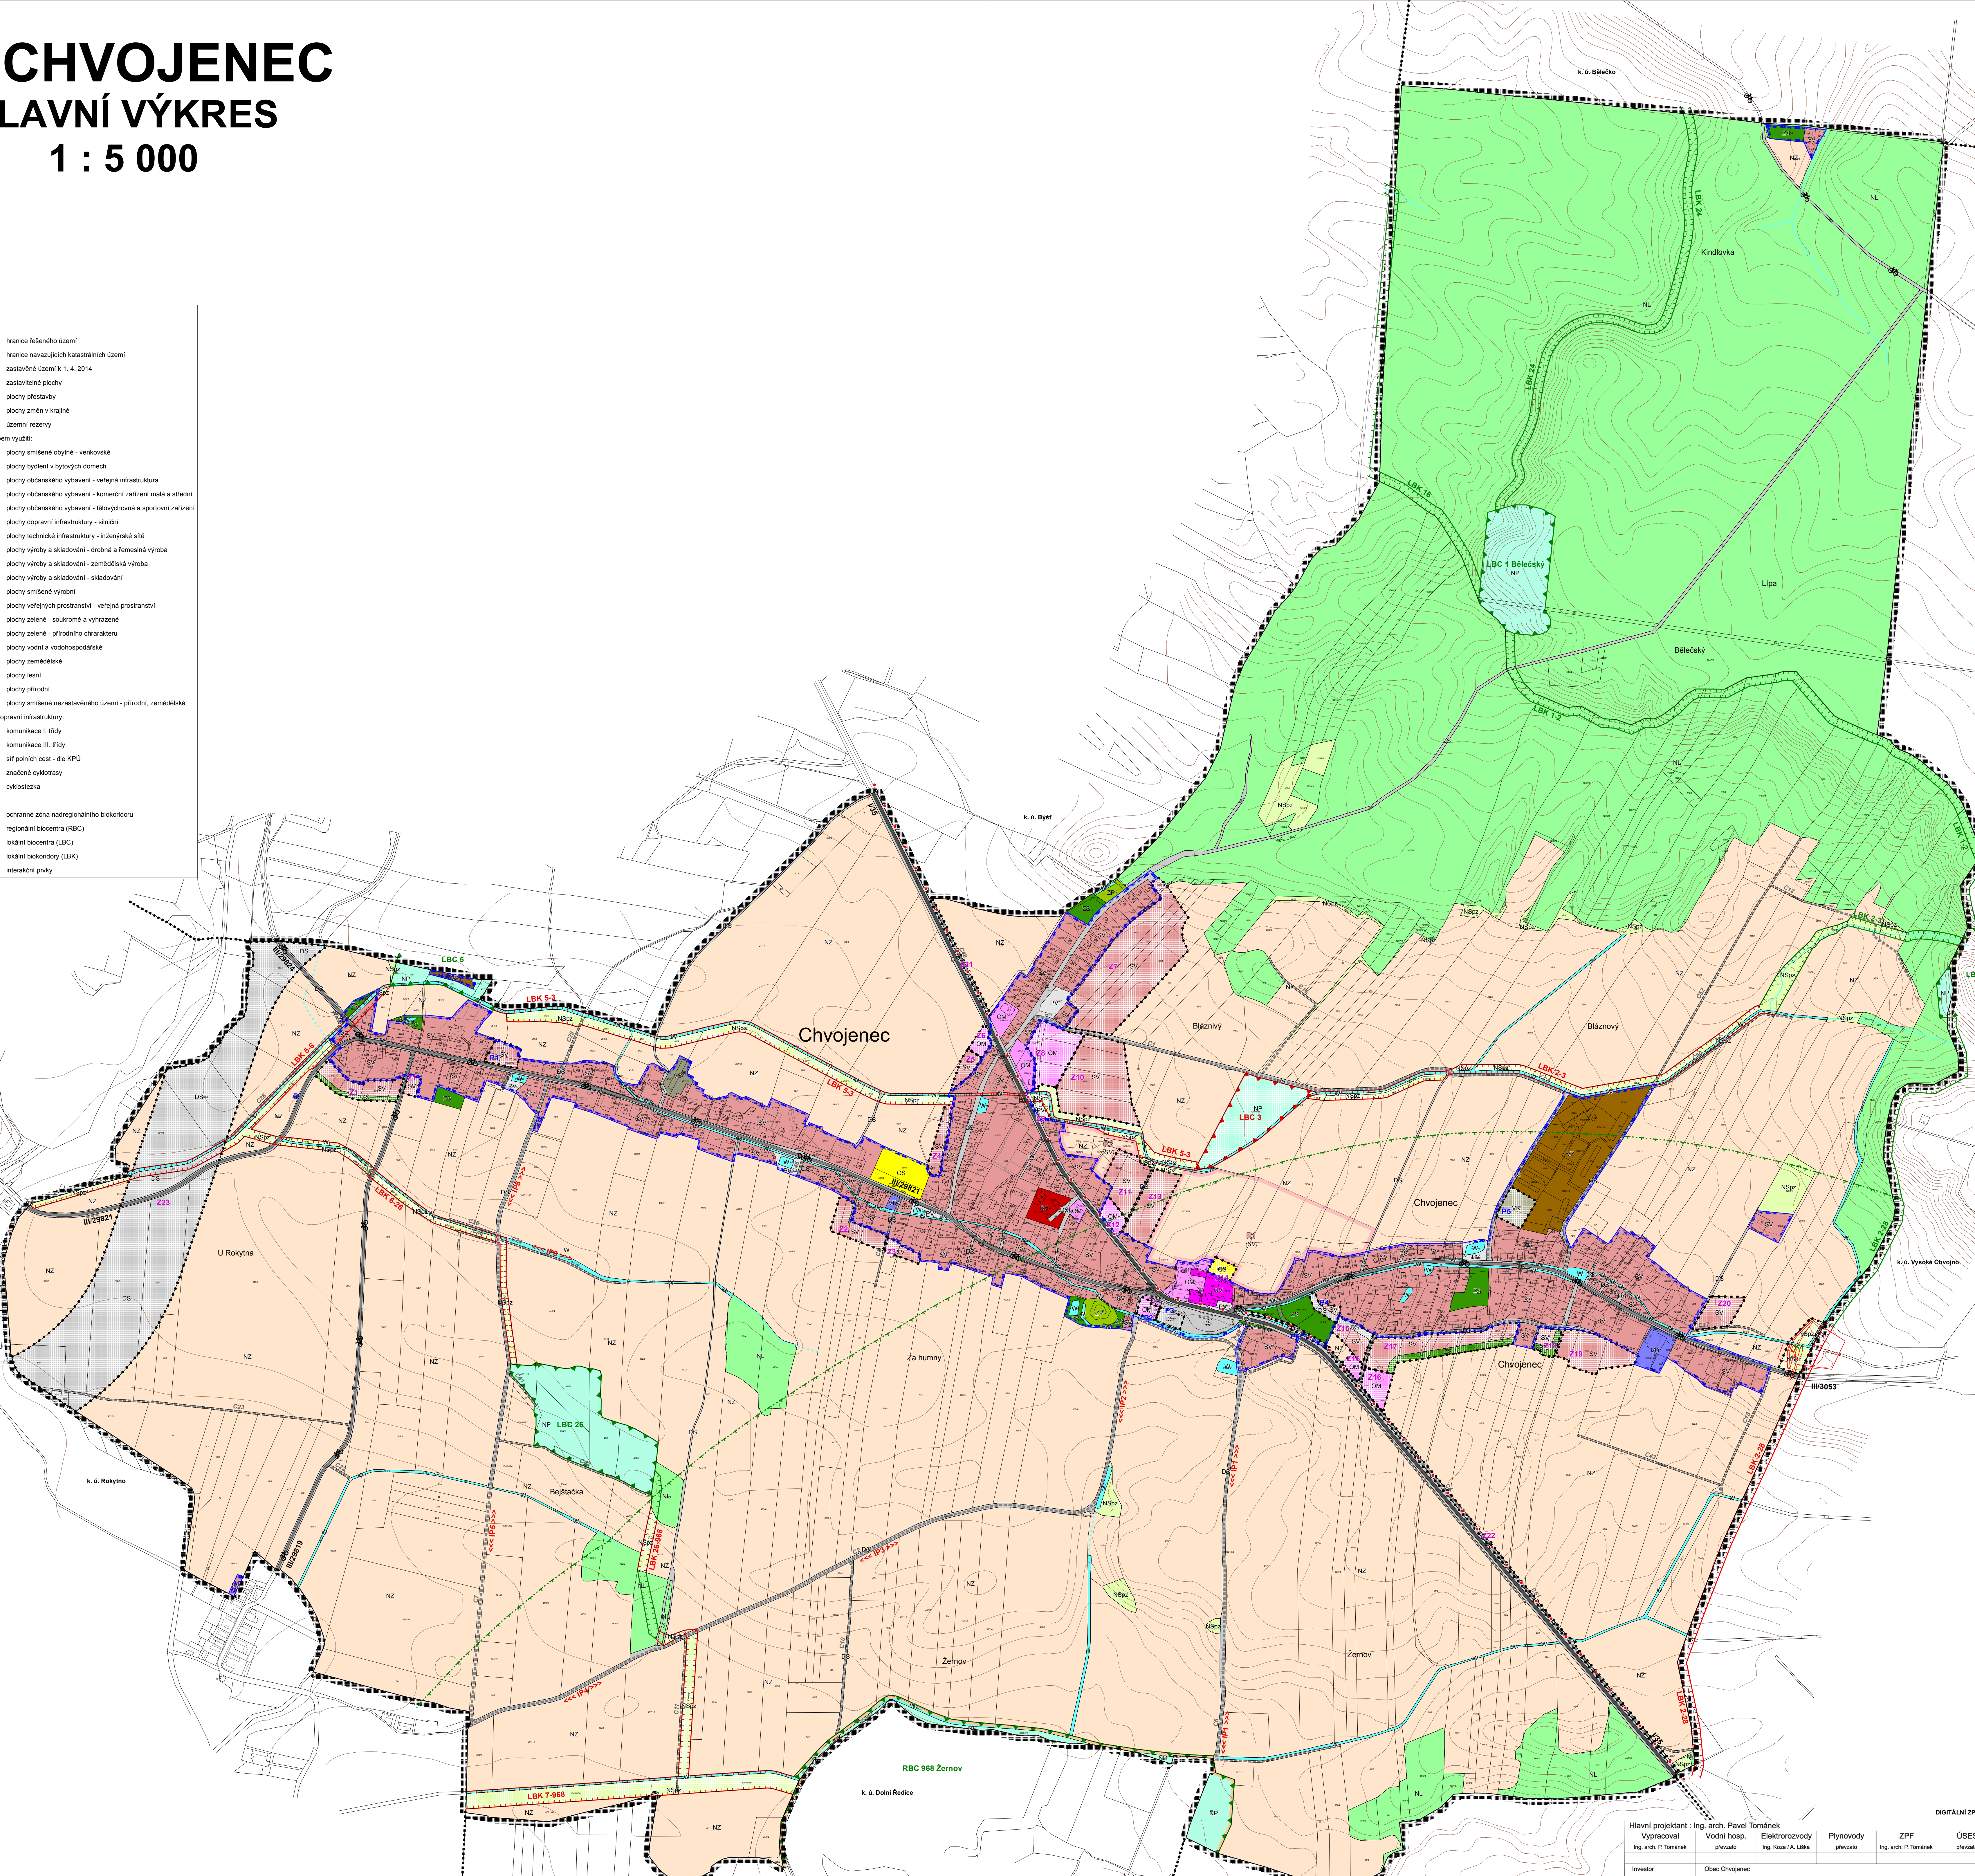


ÚP CHVOJENEC

HLAVNÍ VÝKRES

1 : 5 000

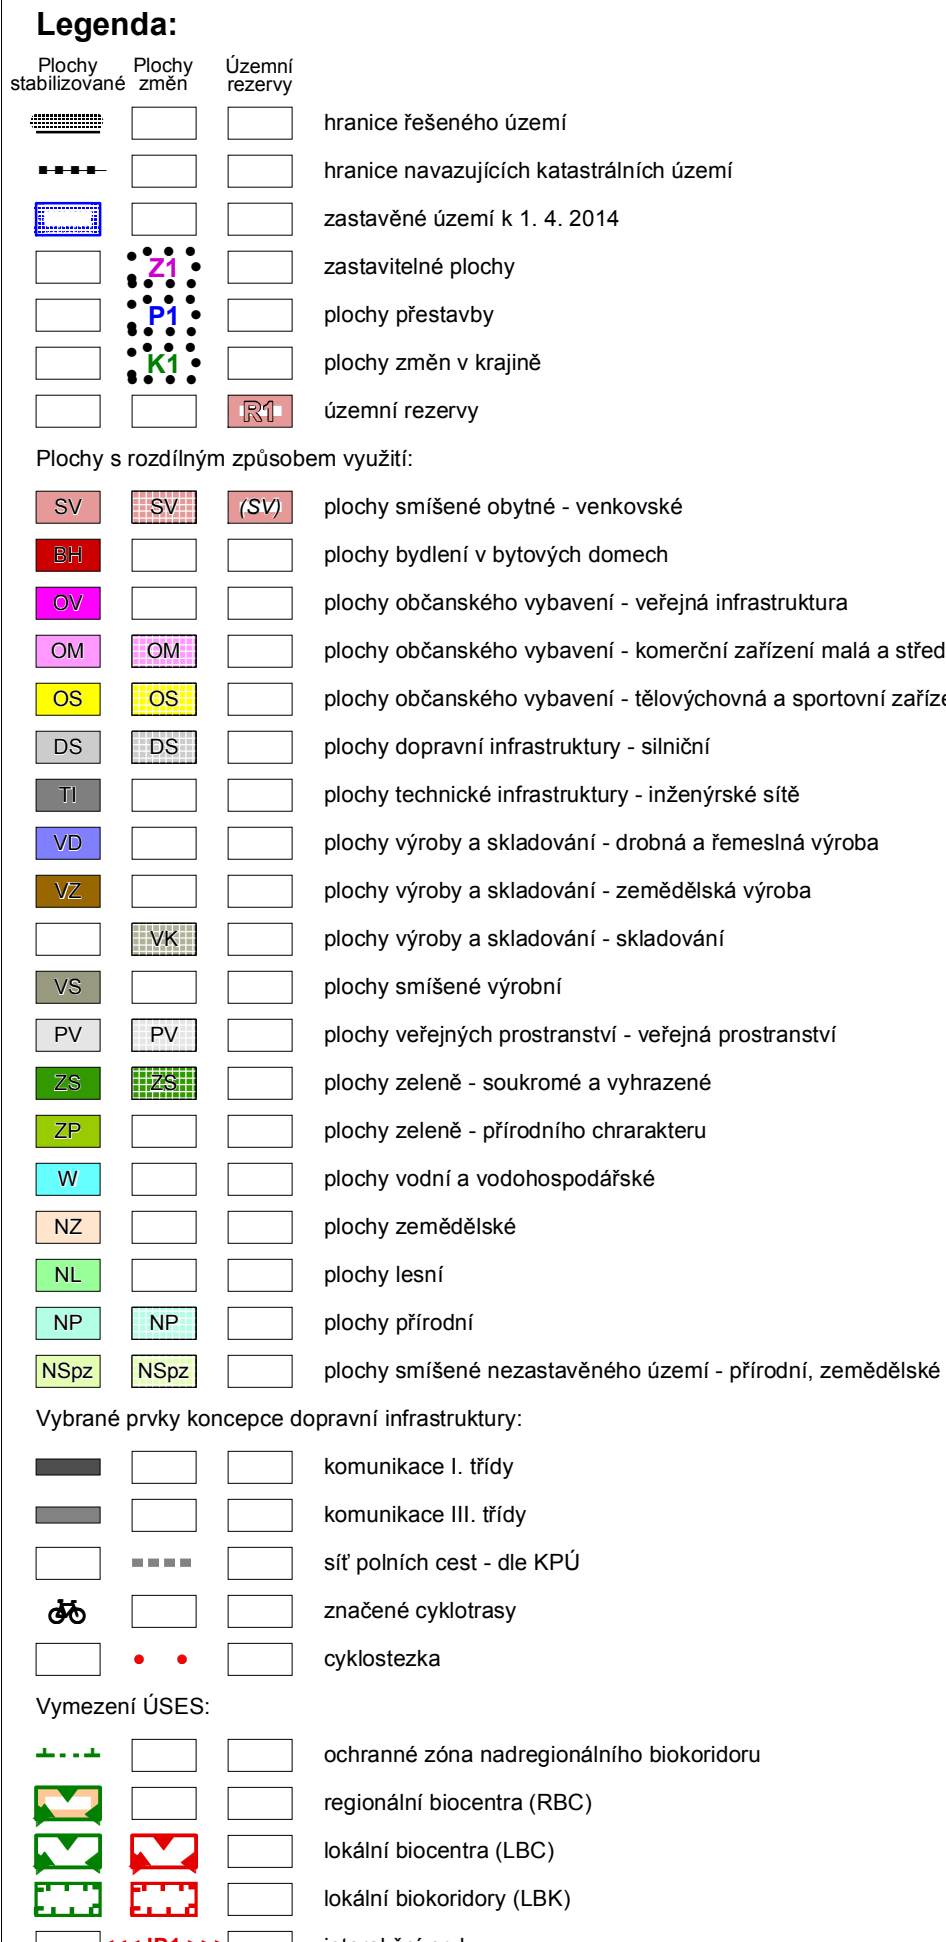

Hlavní projektant : Ing. arch. Pavol Tománek			
Datum	GPD		
Zas. číslo	36/2014		
	12/12/11		